


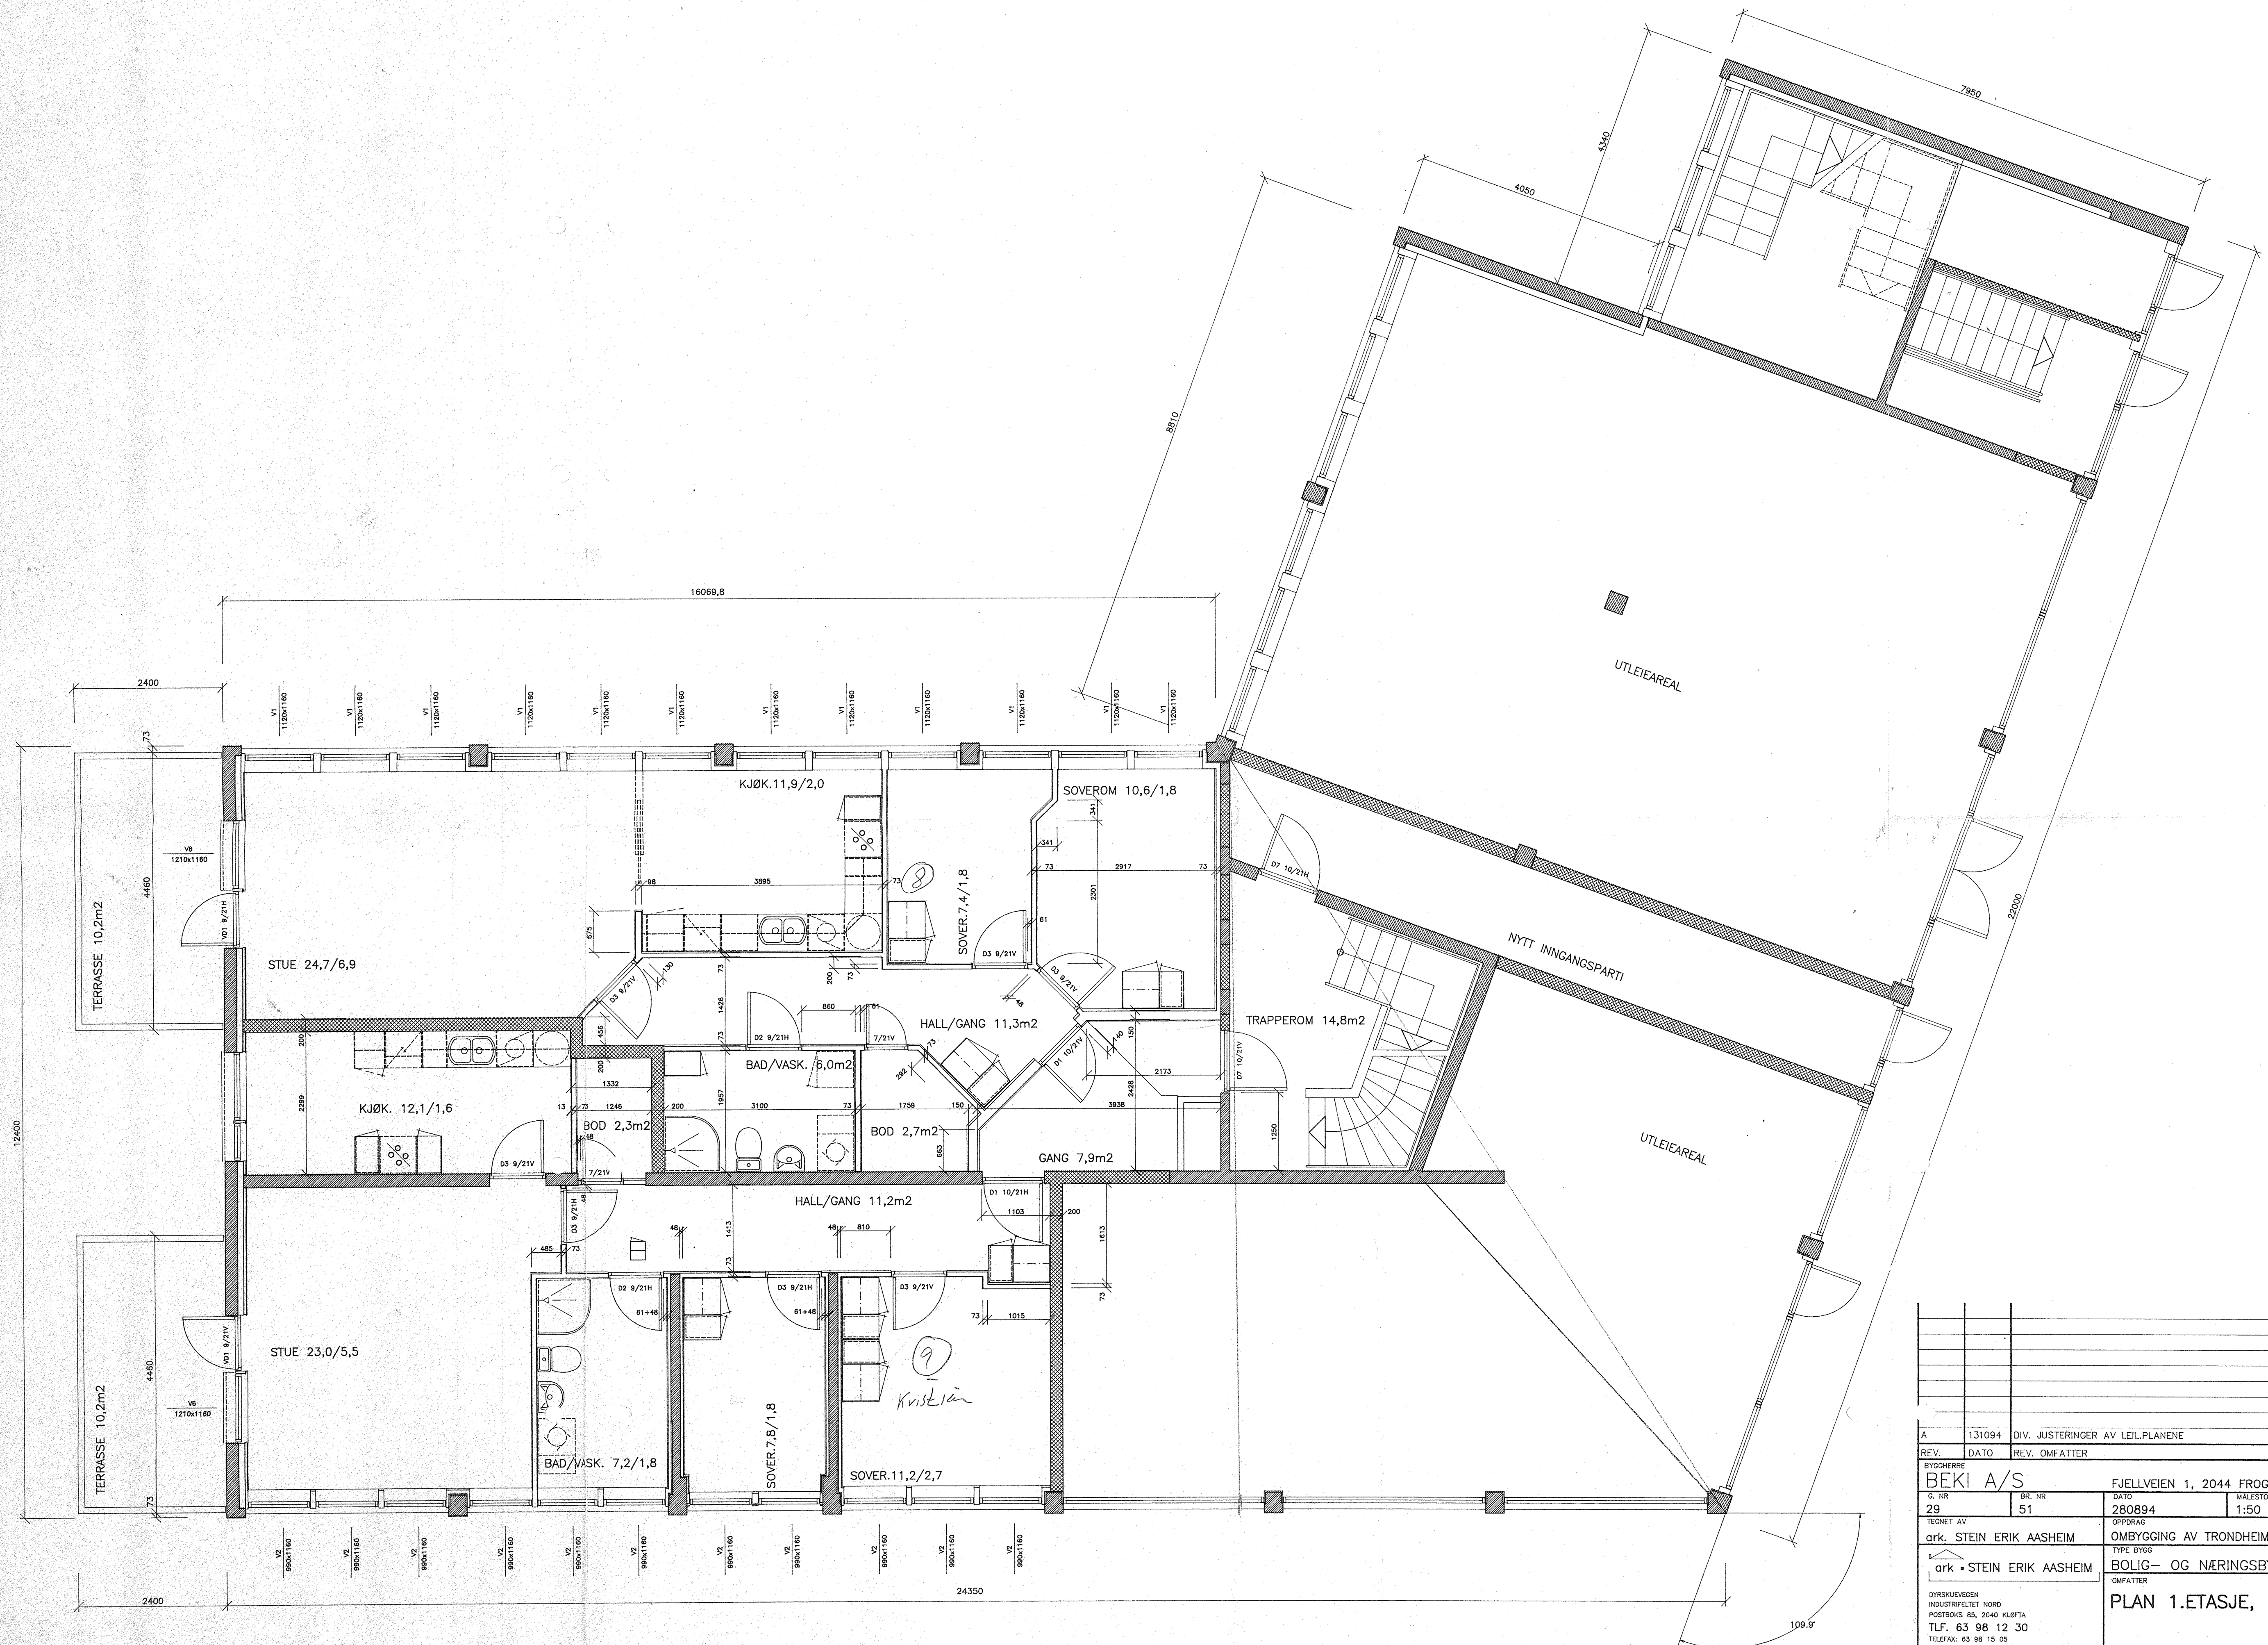

PLAN 1.ETASJE,
