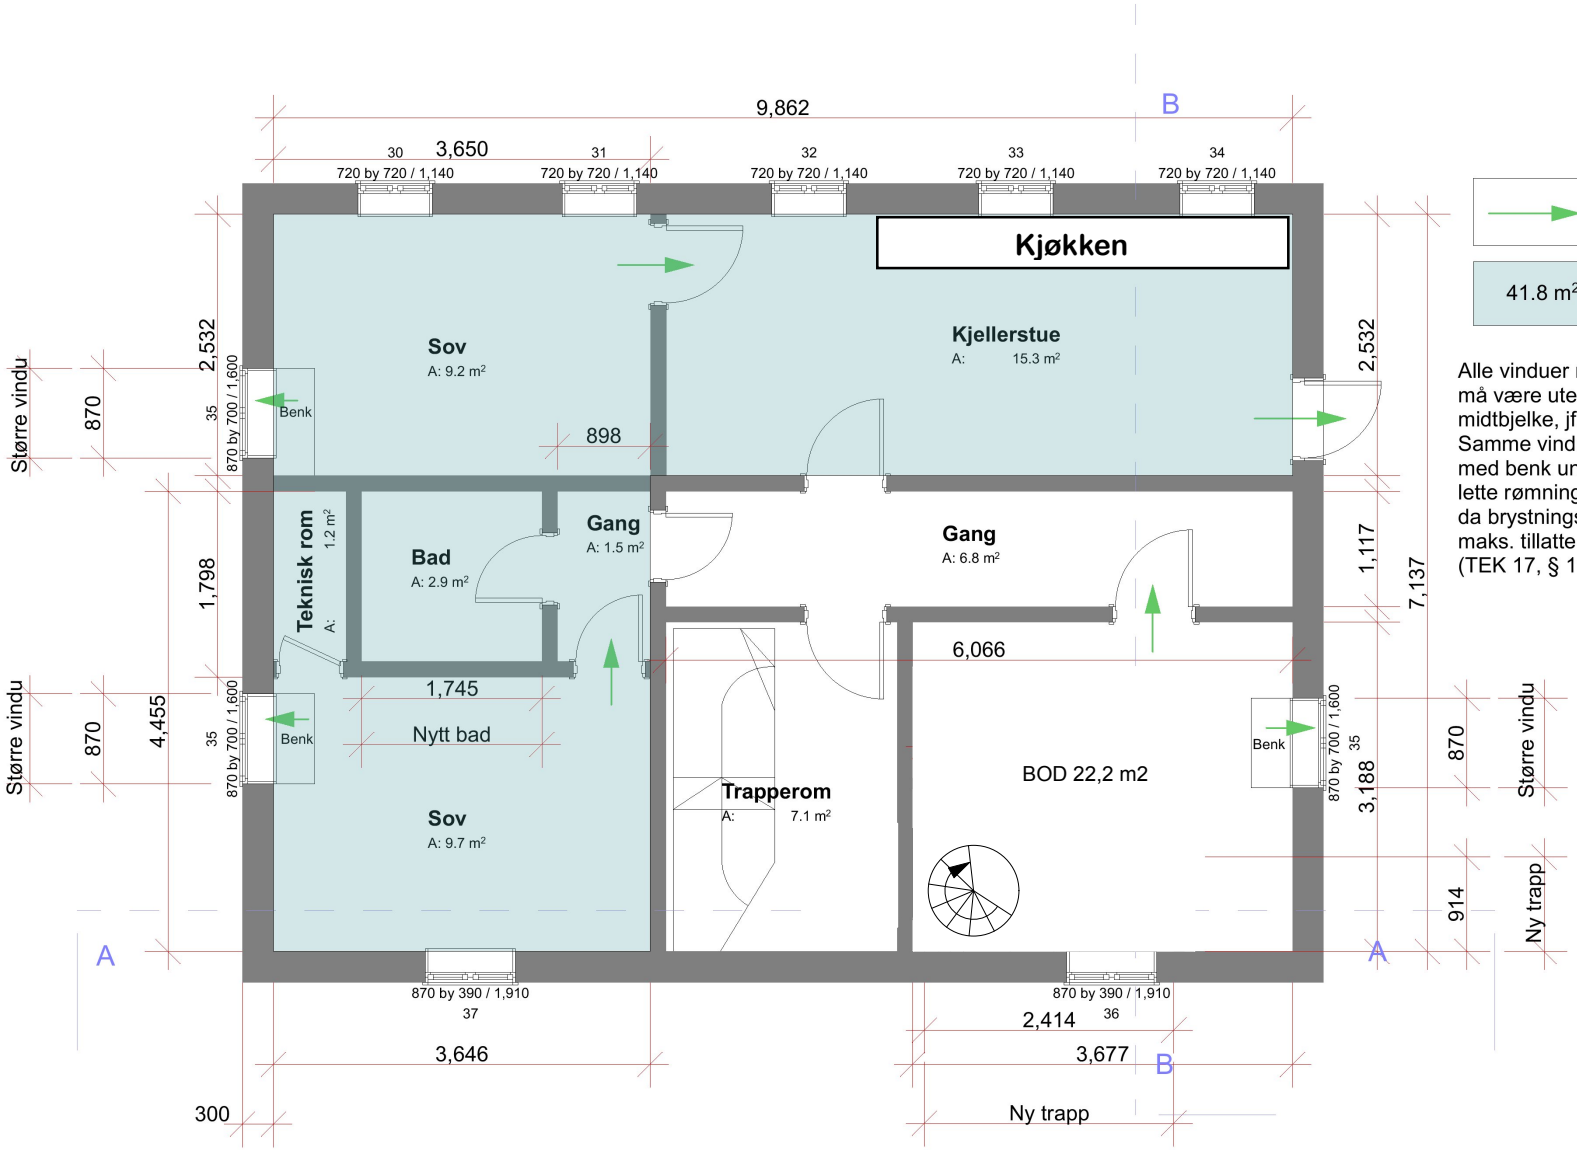

= Rømning

41.8 m² = Bruksendring

Alle vinduer markert som "større" må være uten midtdeler/ midtbjelke, jf. teknisk forskrift. Samme vinduer er spesifisert med benk under, som tiltak for å lette rømning jf. teknisk forskrift, da brystningshøyde er over maks. tillatte 1.0 meter. (TEK 17, § 11-13, tredje ledd)