


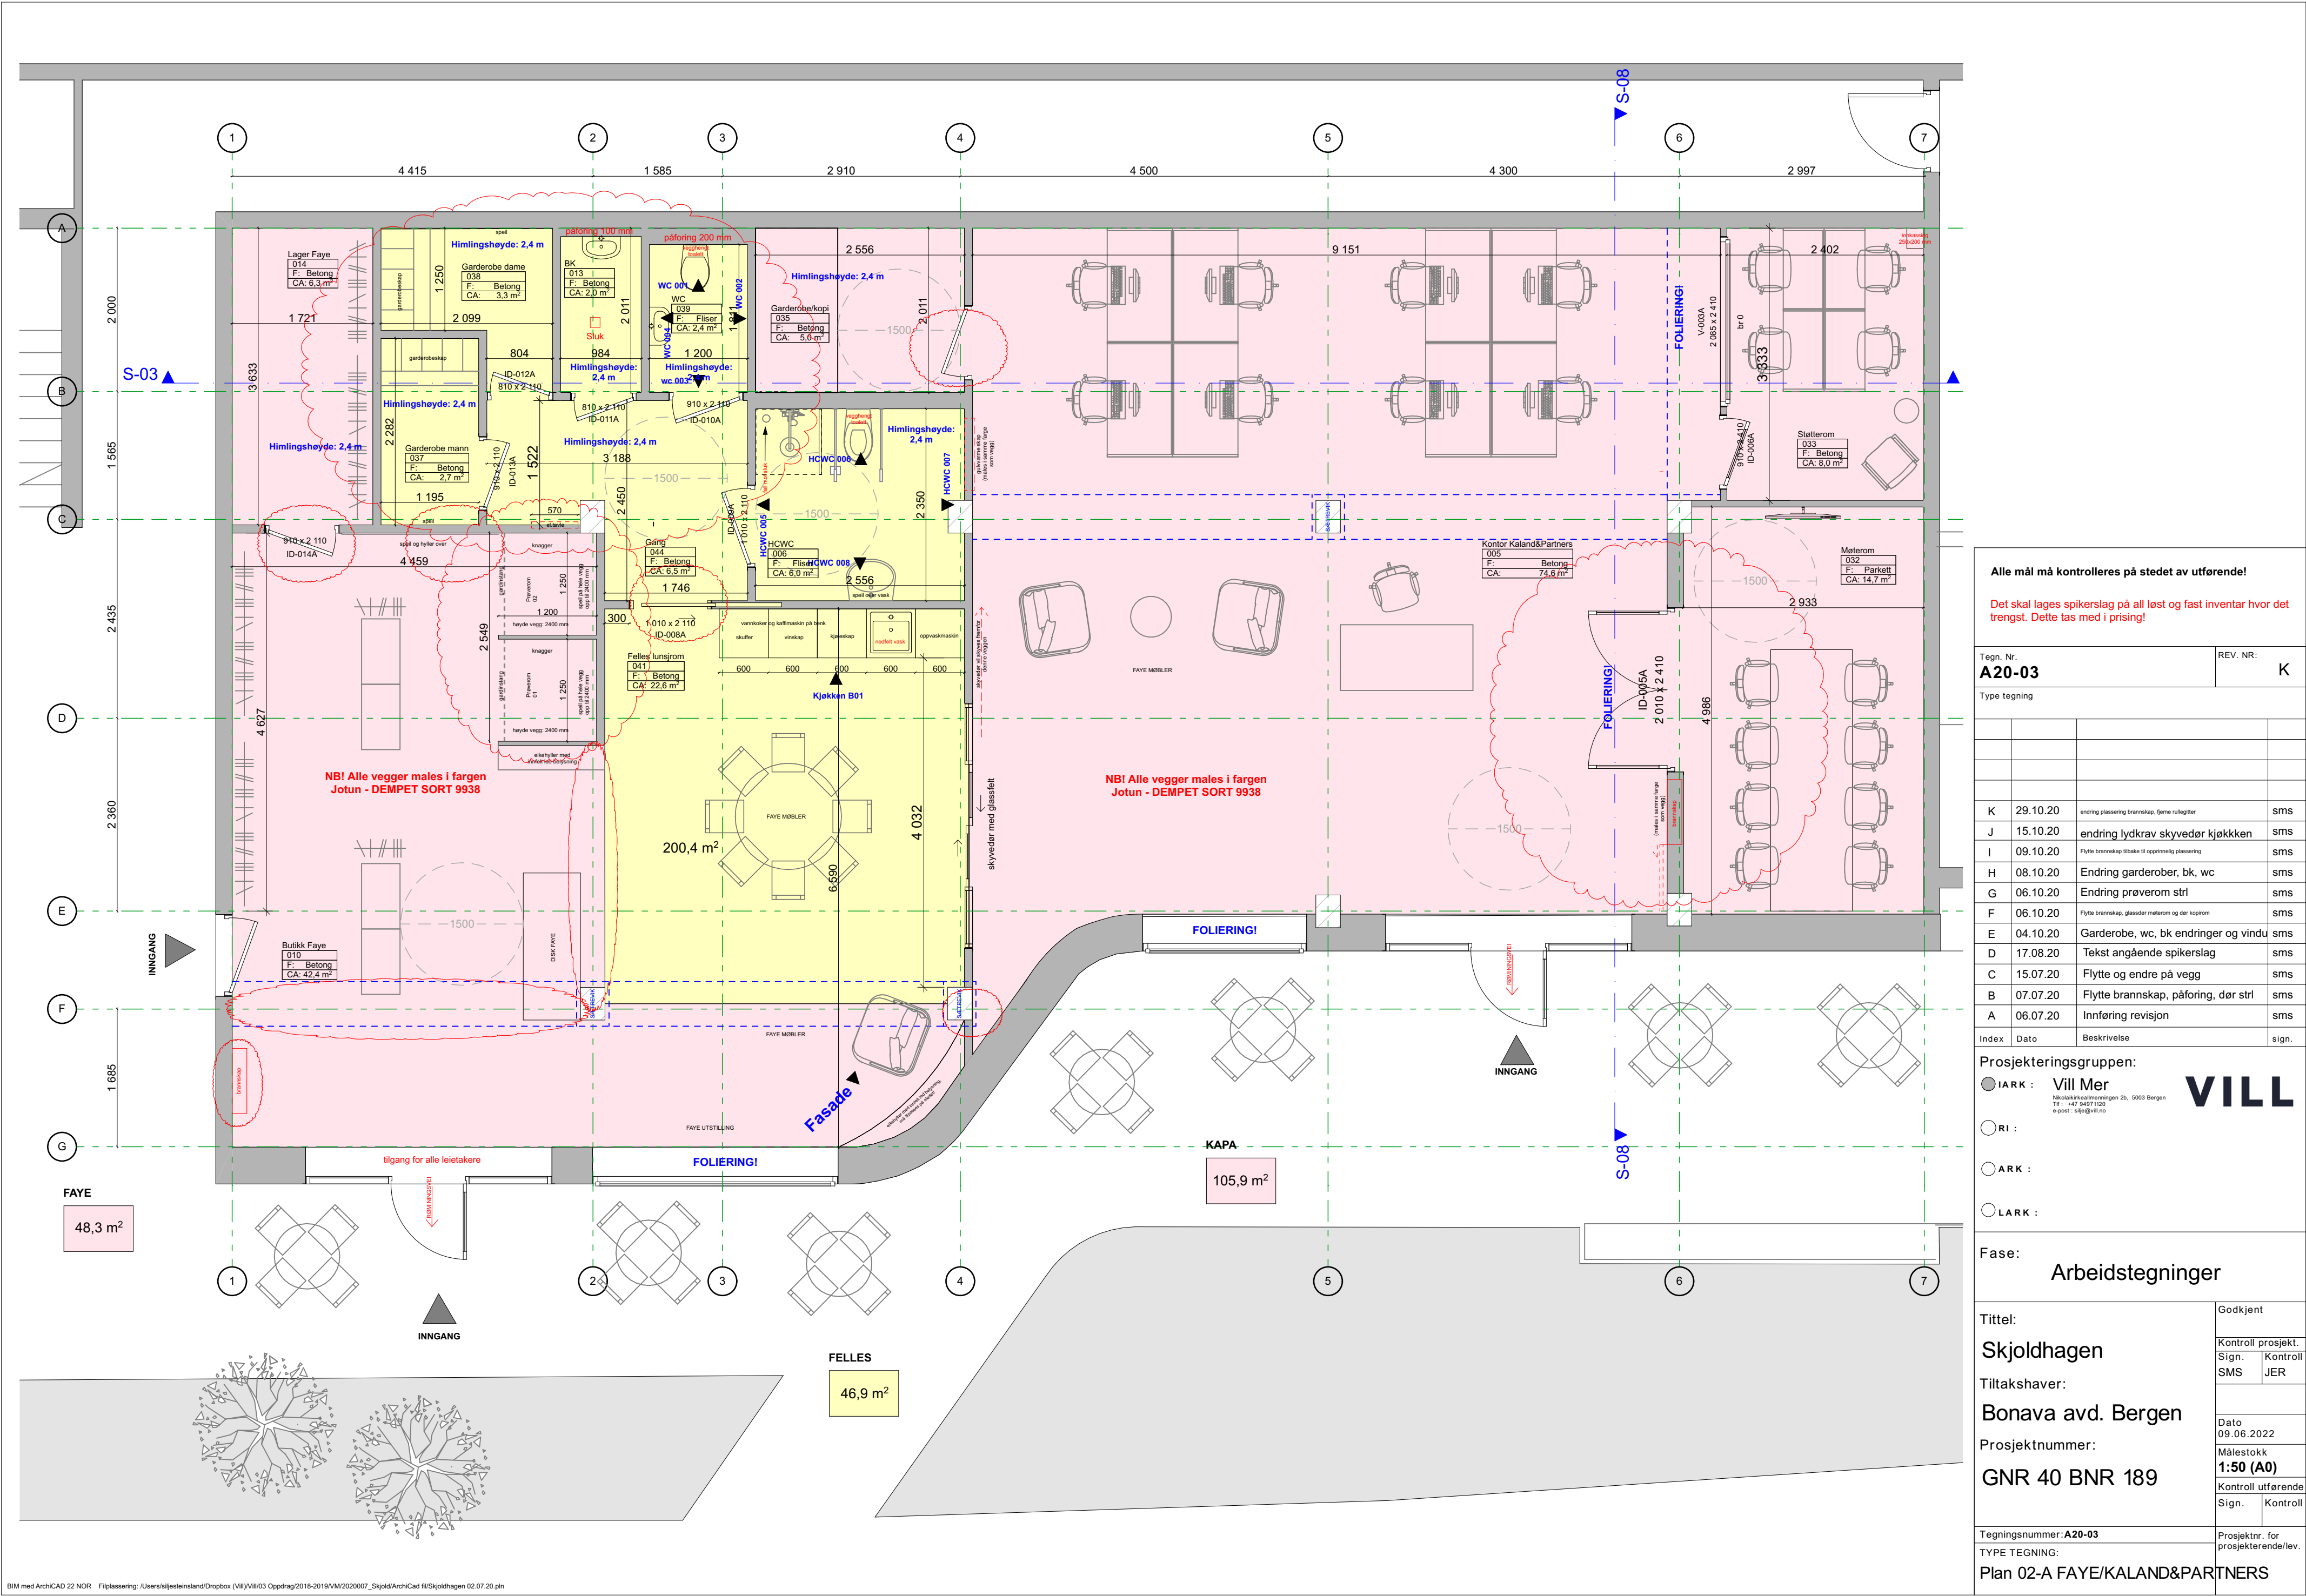

Alle mål må kontrolleres på stedet av utførende!

Det skal lages spikerslag på all løst og fast inventar hvor det trengst. Dette tas med i prising!

Tegn. Nr.		REV. NR:	
A20-03		K	
Type tegning			
K	29.10.20	endring plassering brannskap, fjern rulletriller	sms
J	15.10.20	endring lydkrav skyvedør kjøkken	sms
I	09.10.20	Flytte brannskap tilbake til opprinnelig plassering	sms
H	08.10.20	Endring garderober, bk, wc	sms
G	06.10.20	Endring prøverom strl	sms
F	06.10.20	Flytte brannskap, glasser meterom og der koprom	sms
E	04.10.20	Garderober, wc, bk endringer og vindu	sms
D	17.08.20	Tekst angående spikerslag	sms
C	15.07.20	Flytte og endre på vegg	sms
B	07.07.20	Flytte brannskap, påføring, dør strl	sms
A	06.07.20	Innføring revisjon	sms
Index	Dato	Beskrivelse	sign.

Prosjekteringsgruppen:

☒ IARK : Vill Mer
Nedrekalveveien 2b, 5003 Bergen
Tlf: +47 94971120
e-post: sig@vill.no

☐ RI :

☐ ARK :

☐ LARK :

Fase:

Arbeidstegninger

Tittel:		Godkjent	
Skjoldhagen		Kontrolli prosjekt.	
Tiltakshaver:		Sign.	Kontroll
Bonava avd. Bergen		SMS	JER
Prosjektnummer:		Dato	
GNR 40 BNR 189		09.06.2022	
		Målestokk	
		1:50 (A0)	
		Kontrolli utførende	
		Sign.	Kontroll
Tegningsnummer: A20-03		Prosjektnr. for	
TYPE TEGNING:		prosjekterende/lev.	
Plan 02-A FAYE/KALAND&PARTNERS			