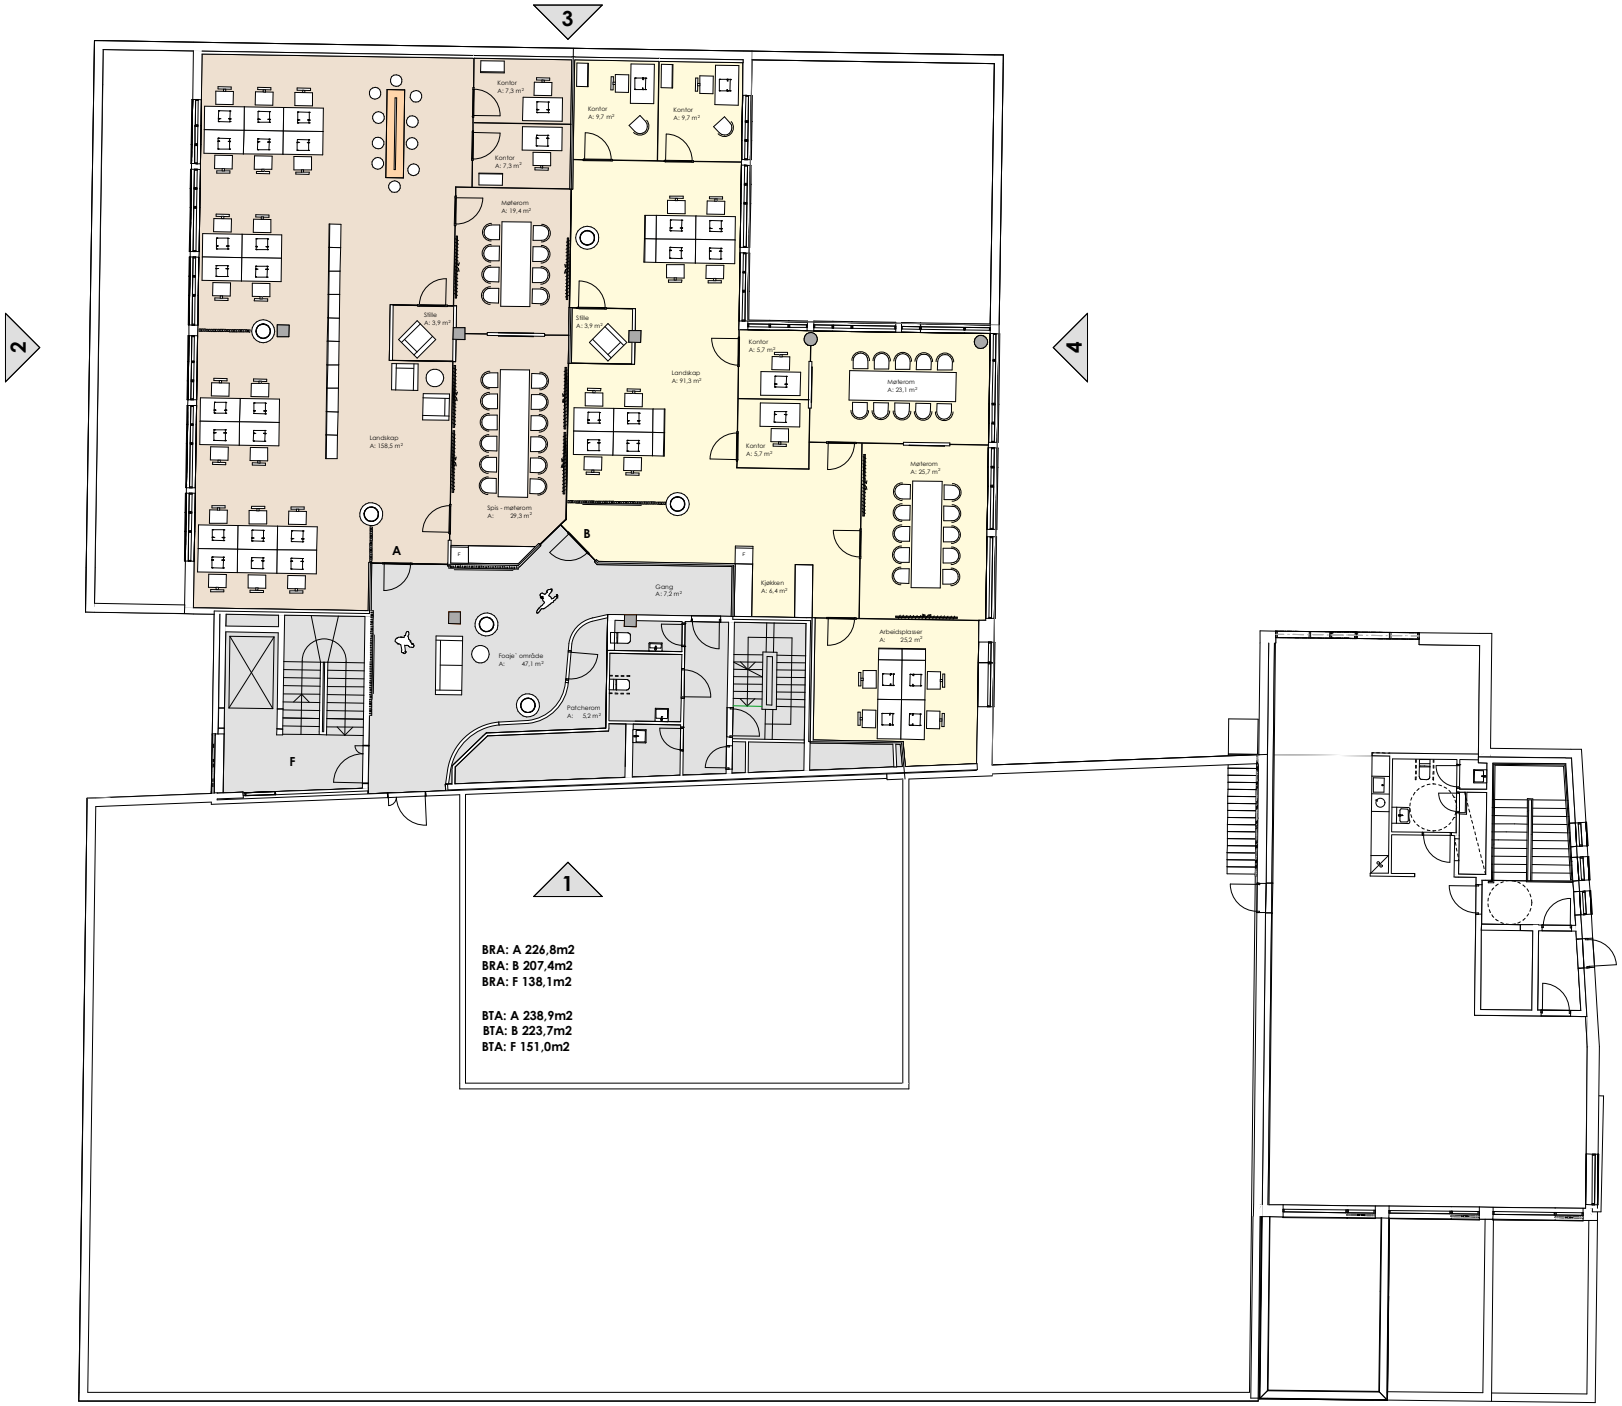

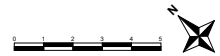

Rev.	Dato	Beskrivelse
F		
E		
D	22.01.2024	Arbeidsfile med to leieforhold
C	10.06.2023	Justert etter innspill
B	28.03.2023	Plantegning etter gjeldende studig leietaker
A	05.12.2022	Komplettert plantegning med bueltrer og arealer

Rev.: Dato:

Målestokk: 1:100 / 1:50 Dato: 01.12.2022 Tegn.: TO Rev.: D

Tegningen gjelder:

Plan 5. Etasje

Fase: LAYOUT

Tegn. nr.:

Oppdr. tittel:

Markensgate 34
INNREDNING M34
FOR M JÅLAND EIENDOM AS

atelier t. olsen as
AGDER ALLE 4 4631 KRISTIANSAND
+ 47 97 90 08 26 post@ato.no