
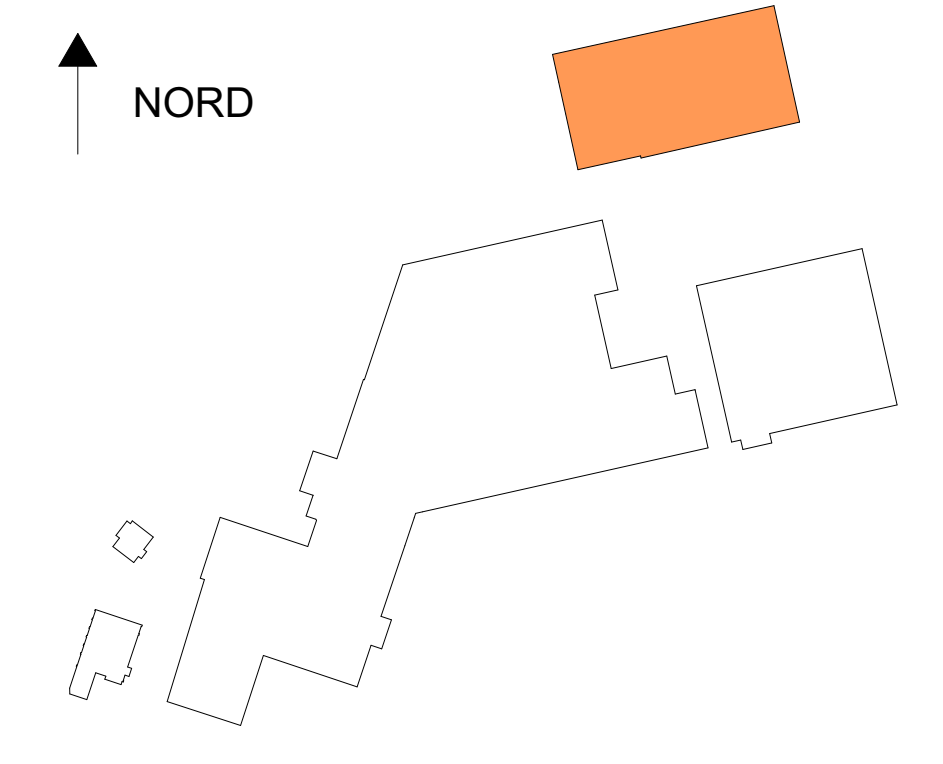


ANMERKNINGER:

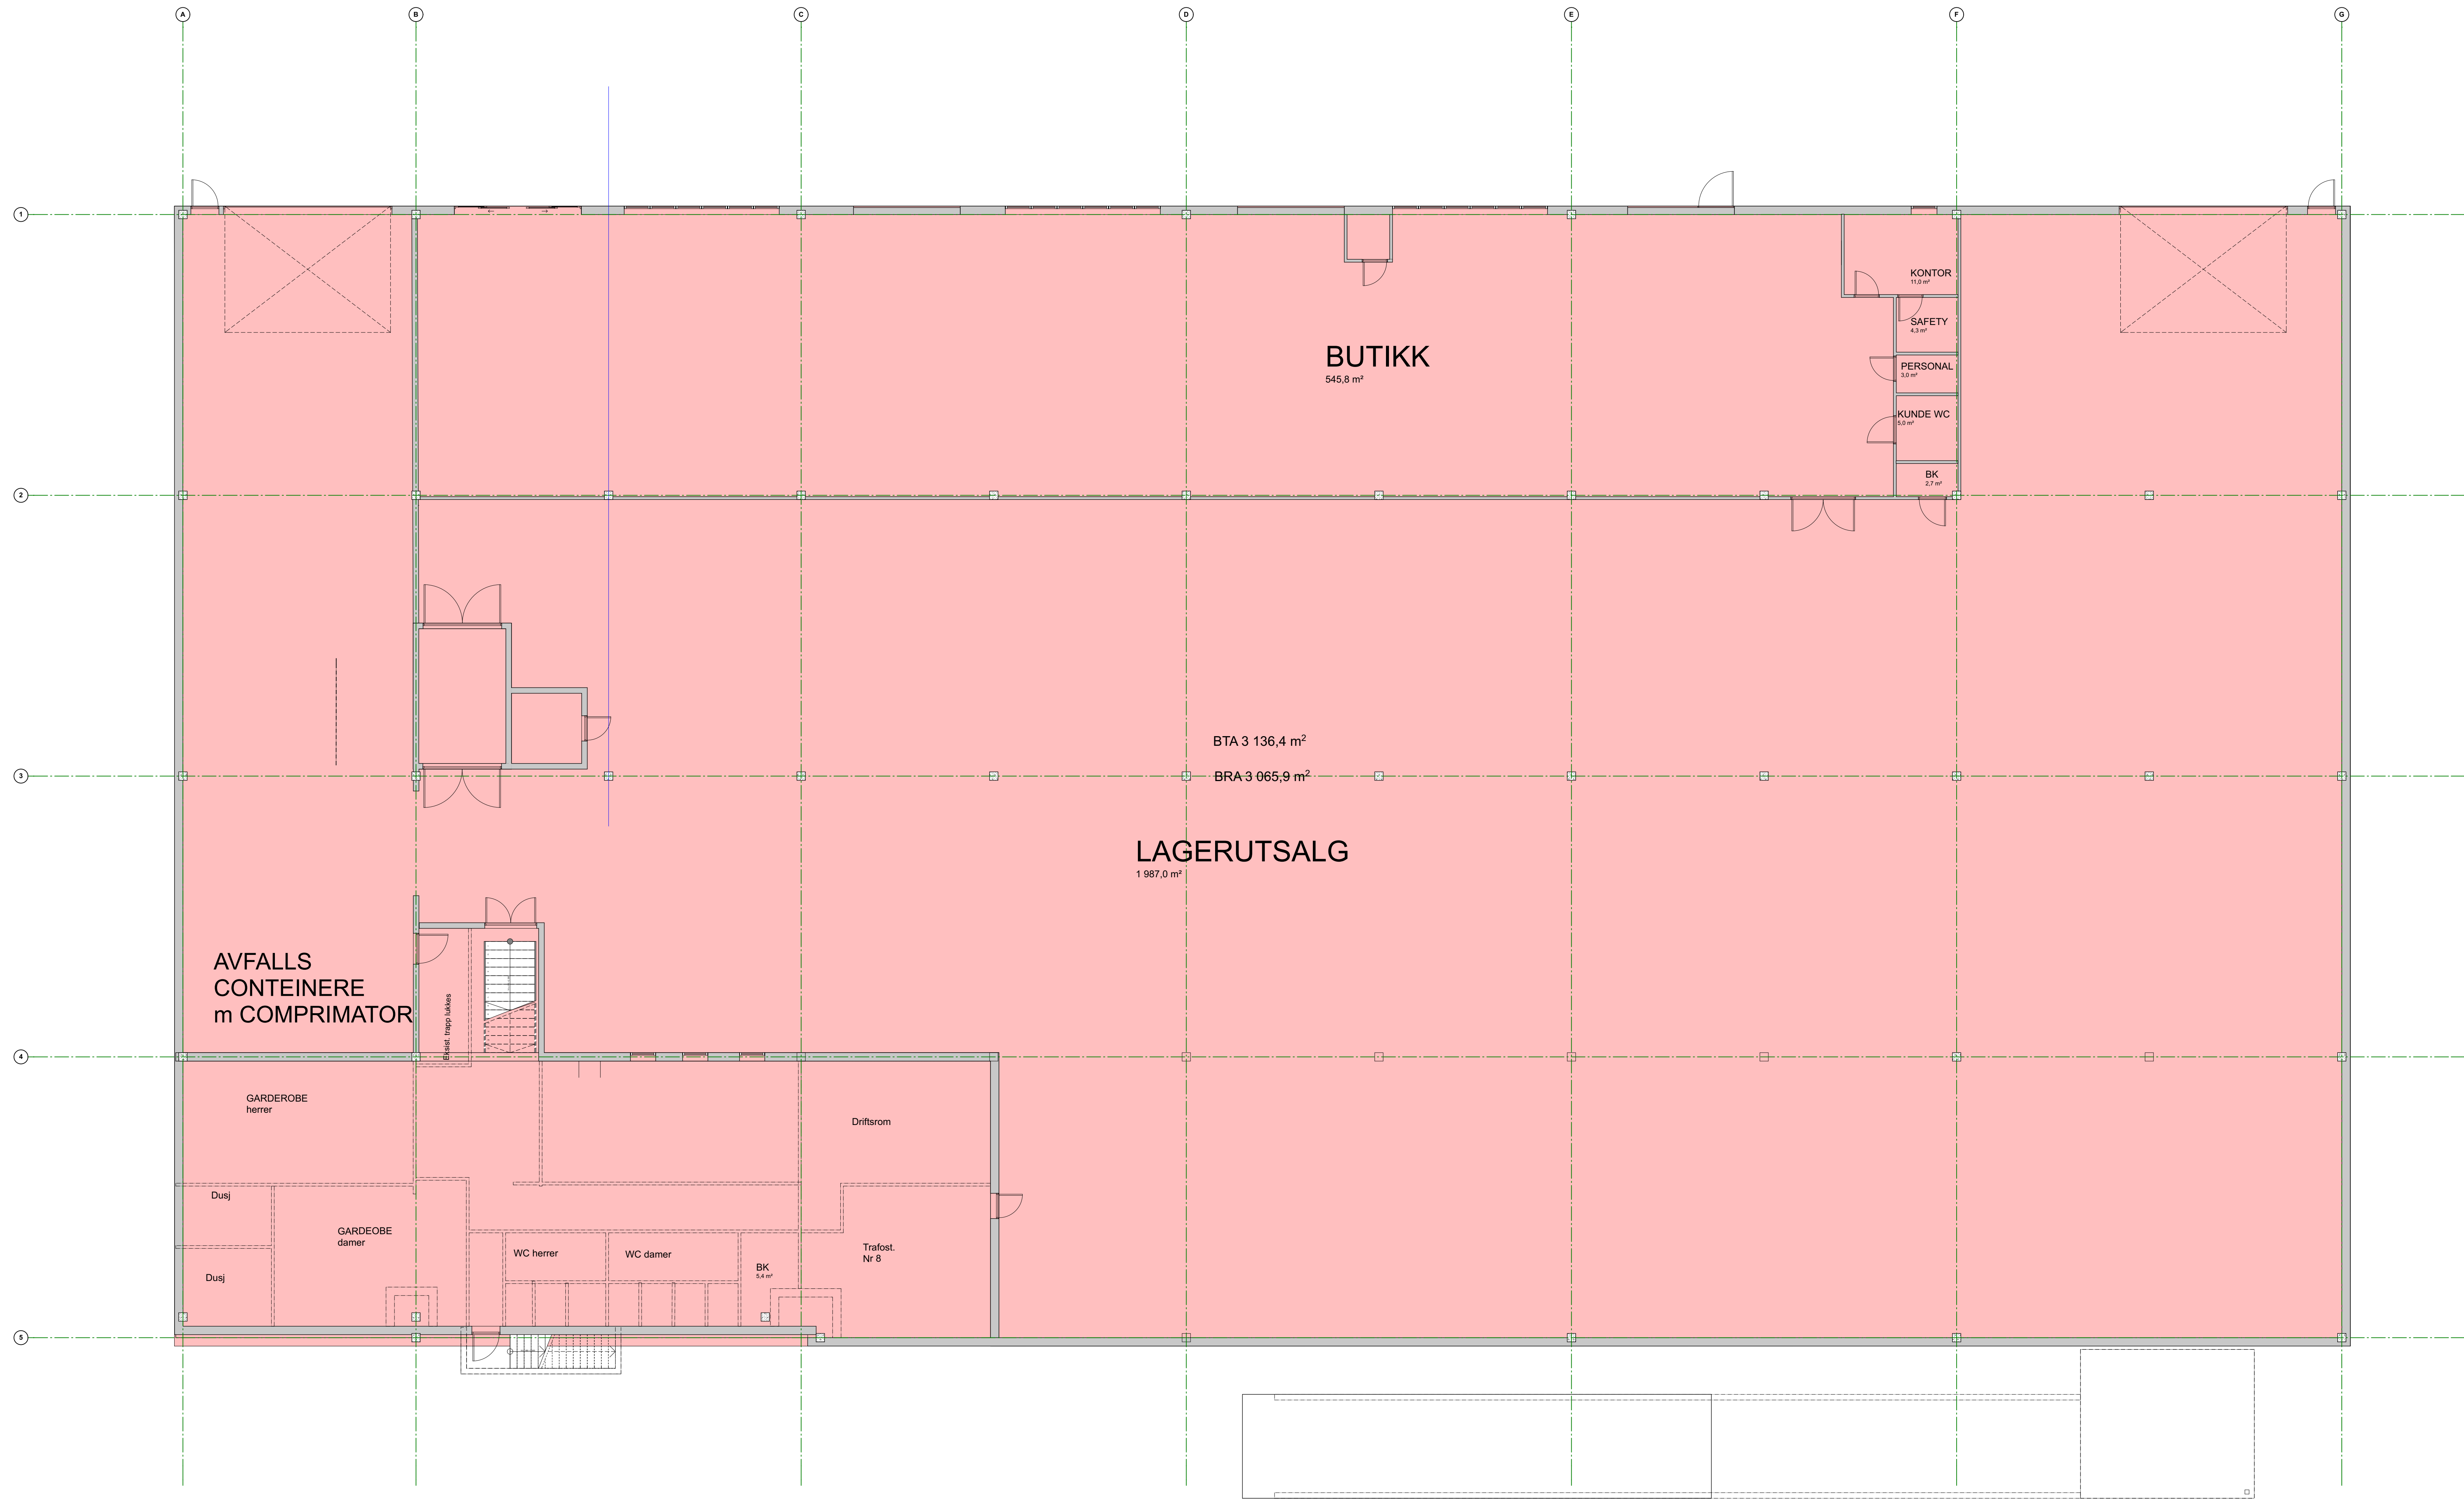

Rev. nr.	Beskrivelse	Dato	Utført	Kont.

bas
arkitekter
Prosjekt fase:
St. Mariegate 96/98
1706 Sarpsborg
+47 69 13 10 50
tone@bas-ark.no
www.bas-ark.no

FORELØPIG ARBEIDSTEGNING

Prosjekt:
ANP - AVDELING 1

Tilfaksnavn:
ASKIM NÆRINGS-PARK AS

Tegnet	Dato	Prosj.nr.
J.A	22.08.2017	10067-9
Kontroll	Mål	
A.B	1:100	

Plan U

Tegn. nr.	Papir	Rev.
A22-000	A0	

10.05.2018 13:58