


NB. Alle mål på tegningen er angivet i cm.



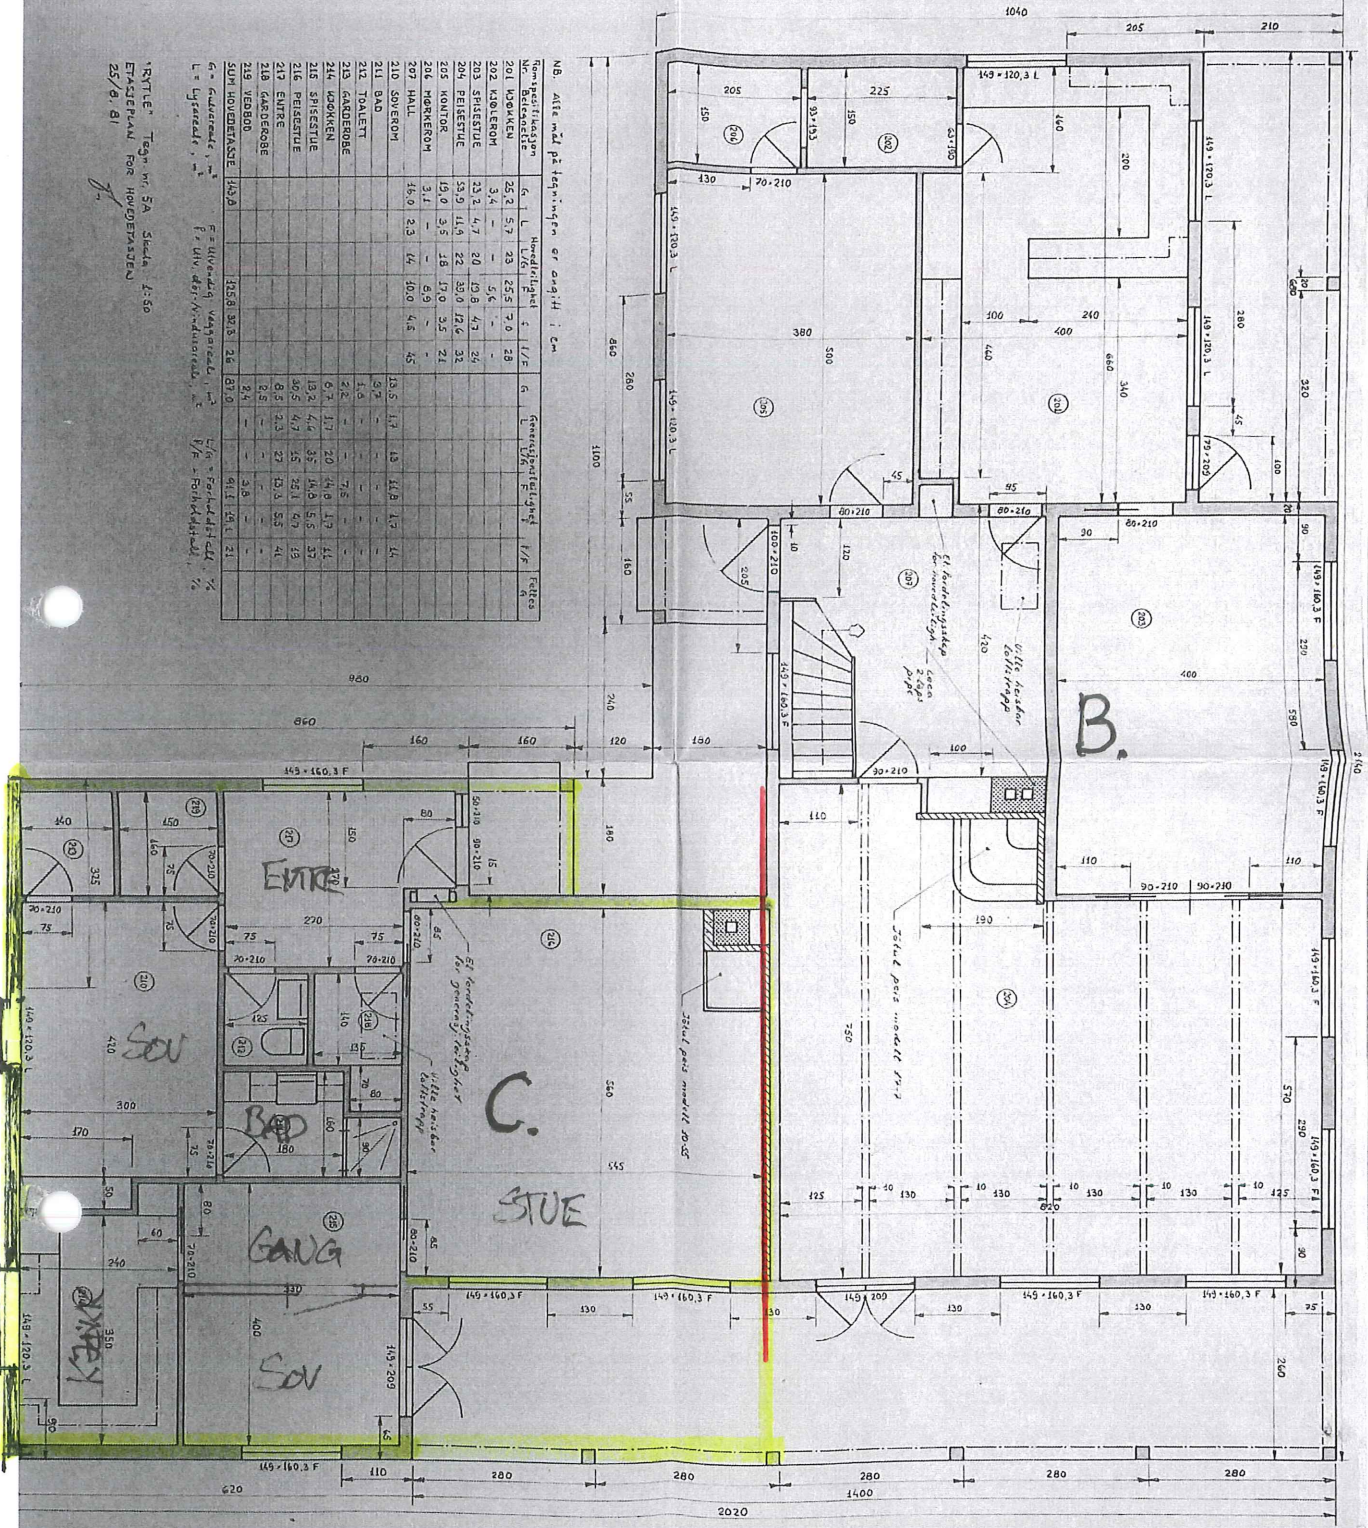

RTTEL: Tegning nr. 5A, Skala: 1:50
 25/9/81


