


NB! Sande er ikke ansvarlig for prosjektering av fundament.
Eventuelle forsterkninger i støpt plate er ikke tegnet inn.

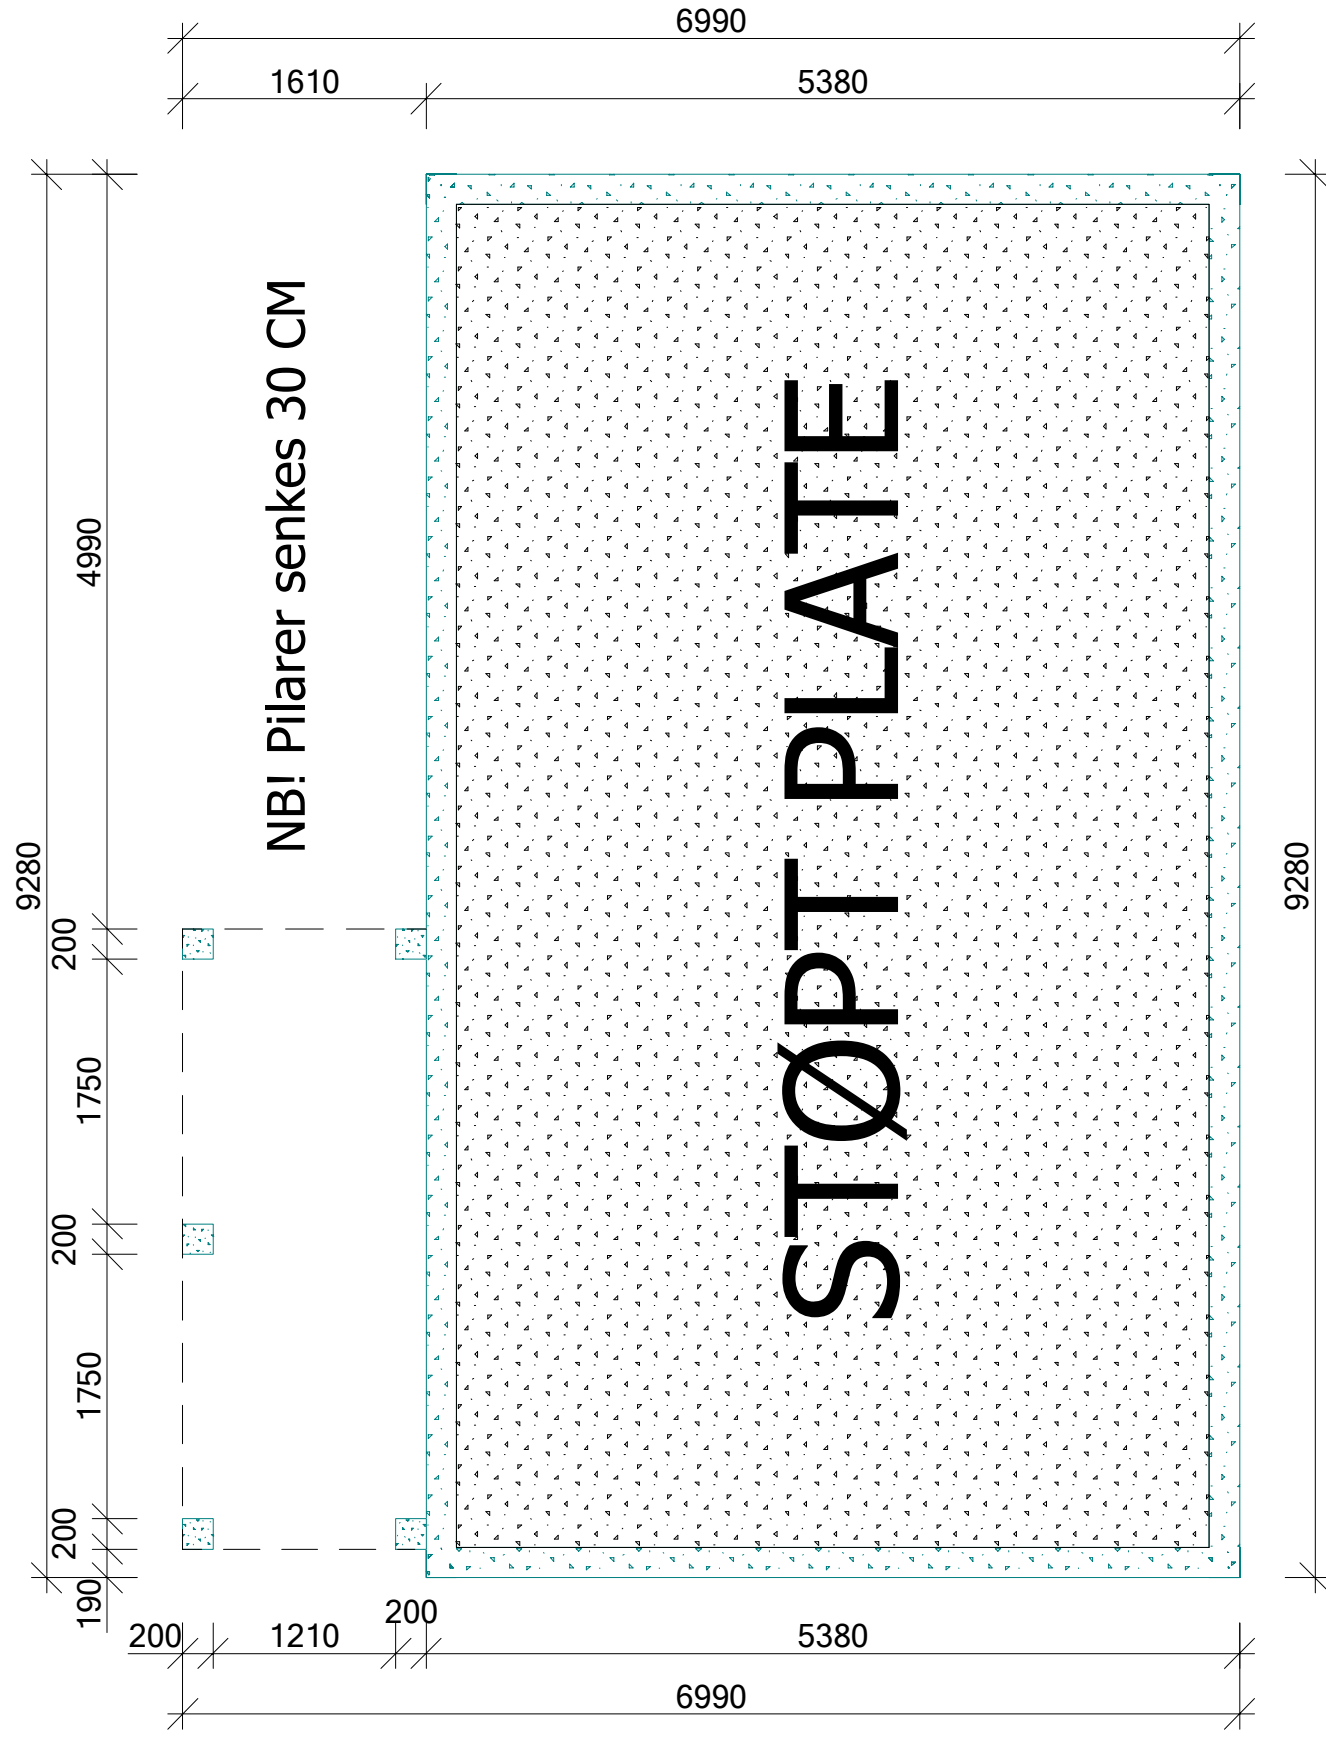



Tiltakshaver: Seterstuggu Mini

Byggeplass: _____

Kommune: _____






Gnr.: _____ Bnr.: _____ Mål: 1 : 50

Fundament

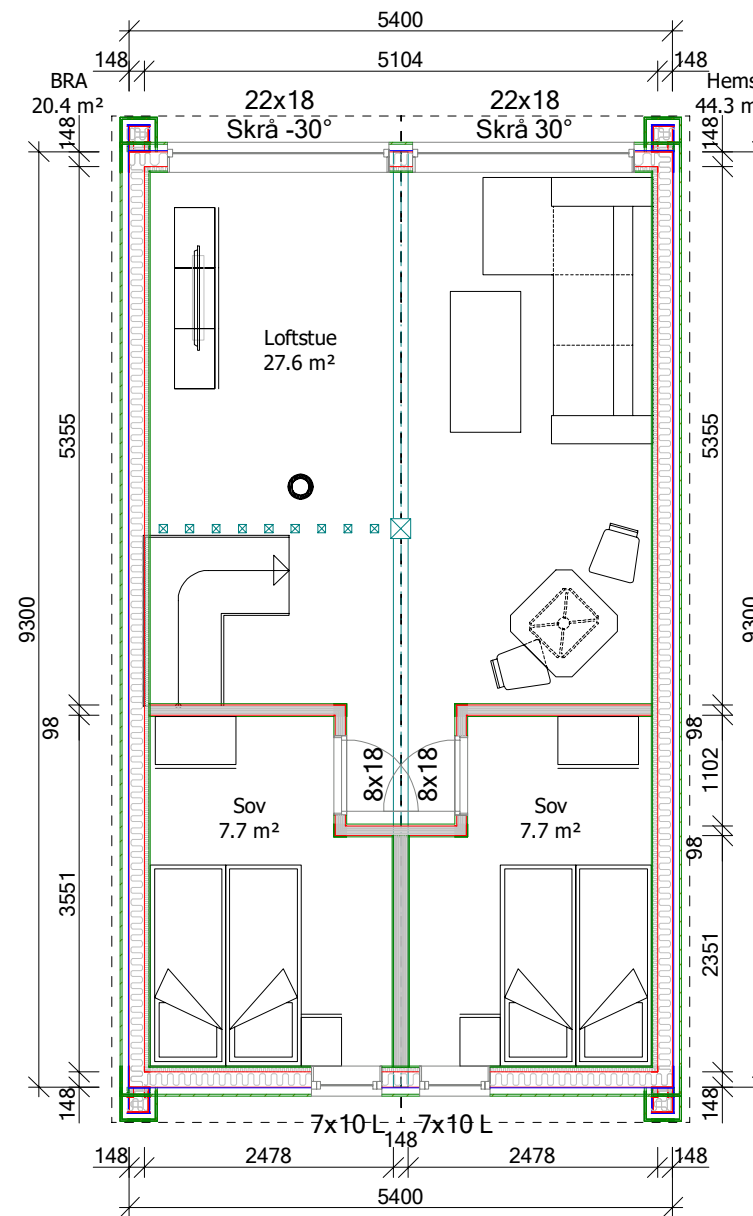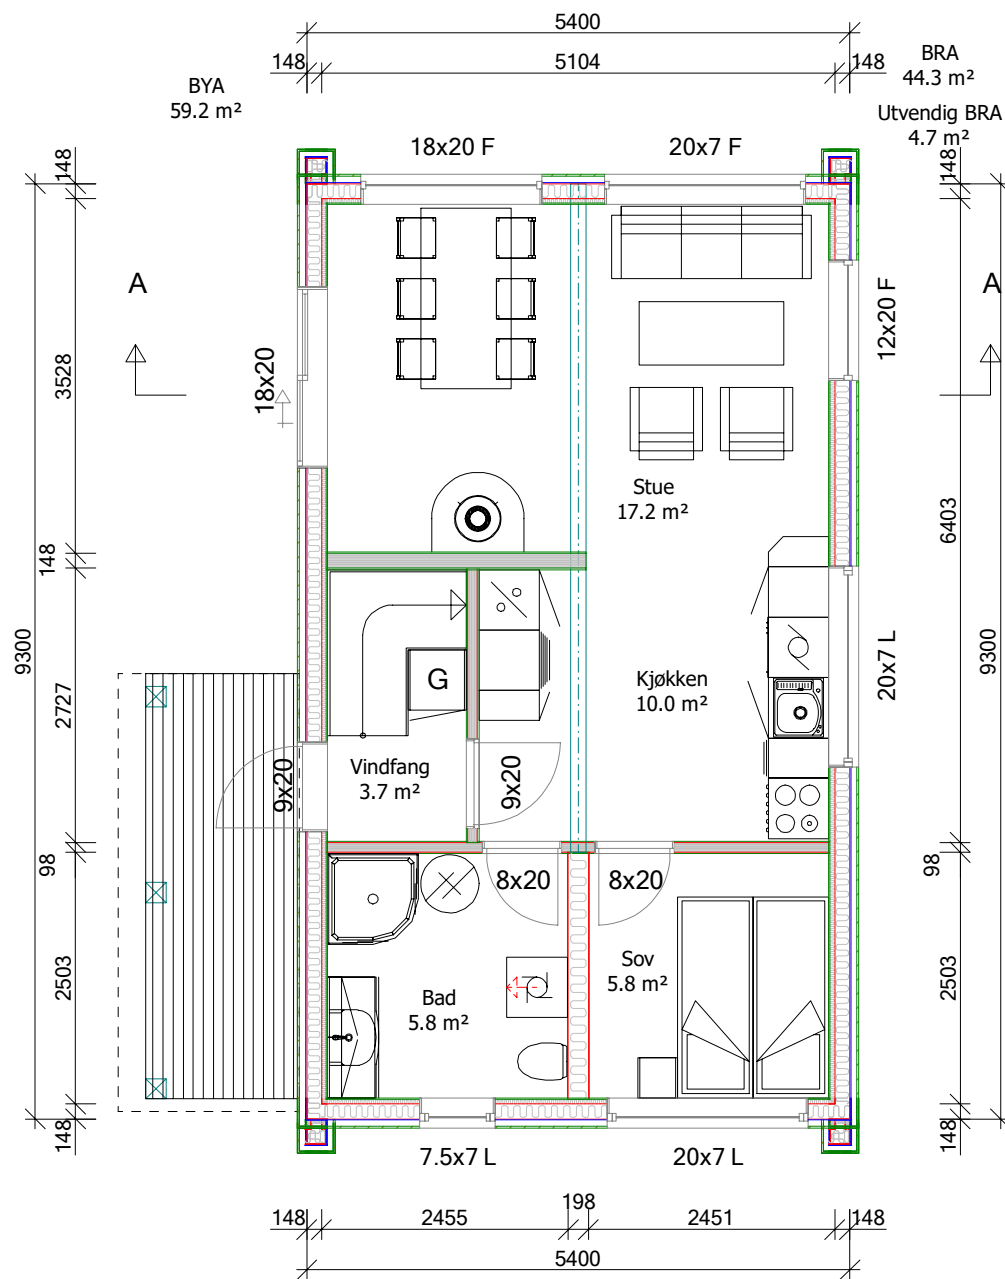

NB! Møblering, kjøkken og sanitæranlegg er kun illustrerende.
For eksakt plassering, ta kontakt med leverandør

| | | |
|--|----------------------------------|---|
| | Tiltakshaver: Seterstuggu Mini | Dato: 30.10.2018 |
| | Byggeplass: _____ | Tegn: SMSG |
| | Kommune: _____ | Prosjekt: Seterstuggu Mini |
| | Gnr: _____ Bnr: _____ Mål: 1: 75 | Tegn.nr: 502 |
| | Plan 1 & 2 ETG | © Tegningen er beskyttet i.h.t. lov om opphavsrett. |

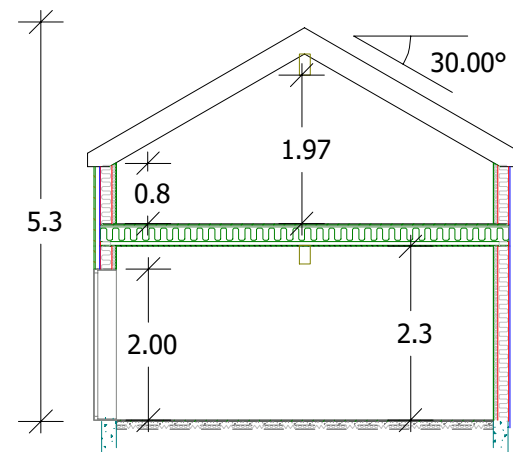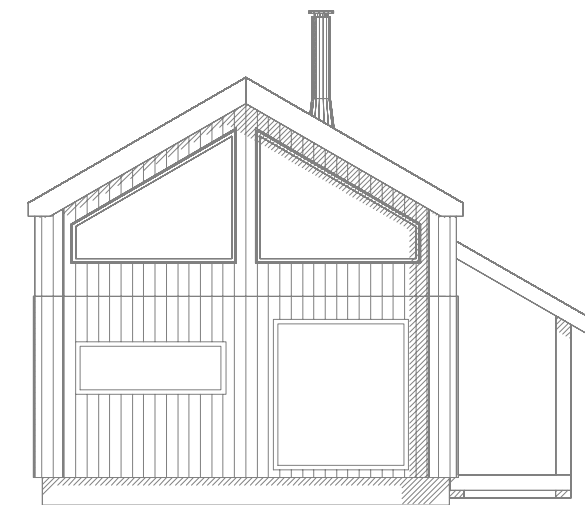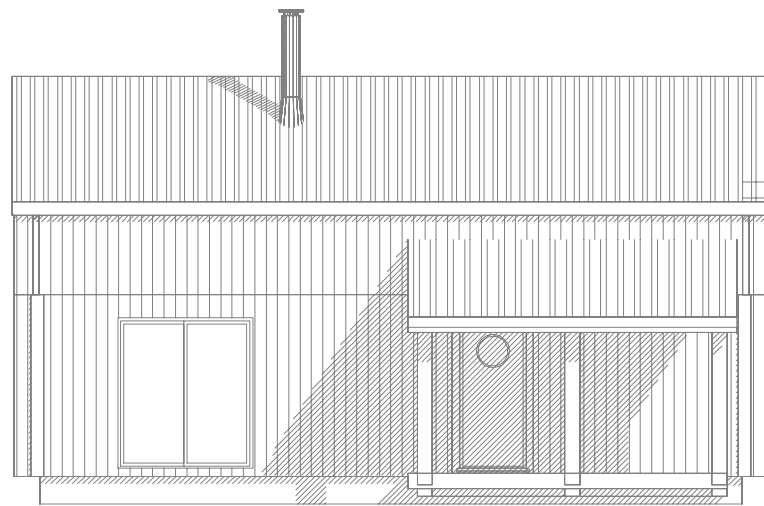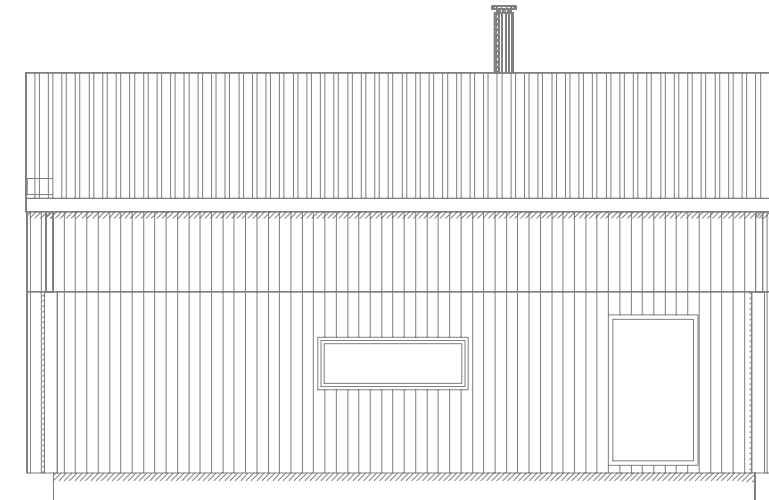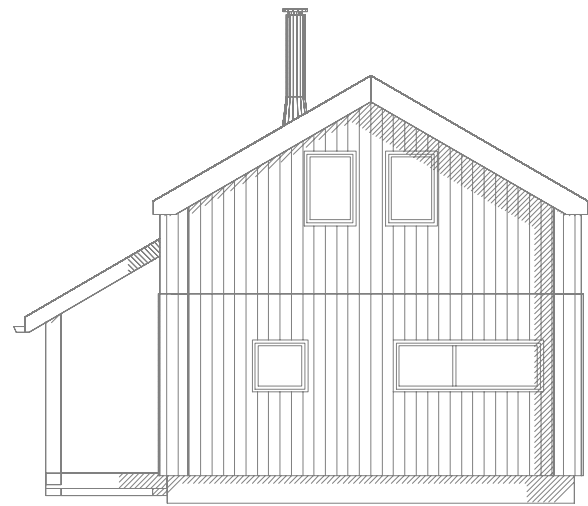

SNITT A - A

SANDE
HUS OG HYTTER

Tiltakshaver: Seterstuggu Mini

Byggeplass: _____

Kommune: _____

Gnr: _____ Bnr: _____ Mål: 1 : 100

Fasader/snitt

DATA DESIGN SYSTEM





Dato: 30.10.2018

Tegn: SMSG

Prosjekt: Seterstuggu Mini

Tegn.nr: 503

© Tegningen er beskyttet i.h.t. lov om opphavsrett.

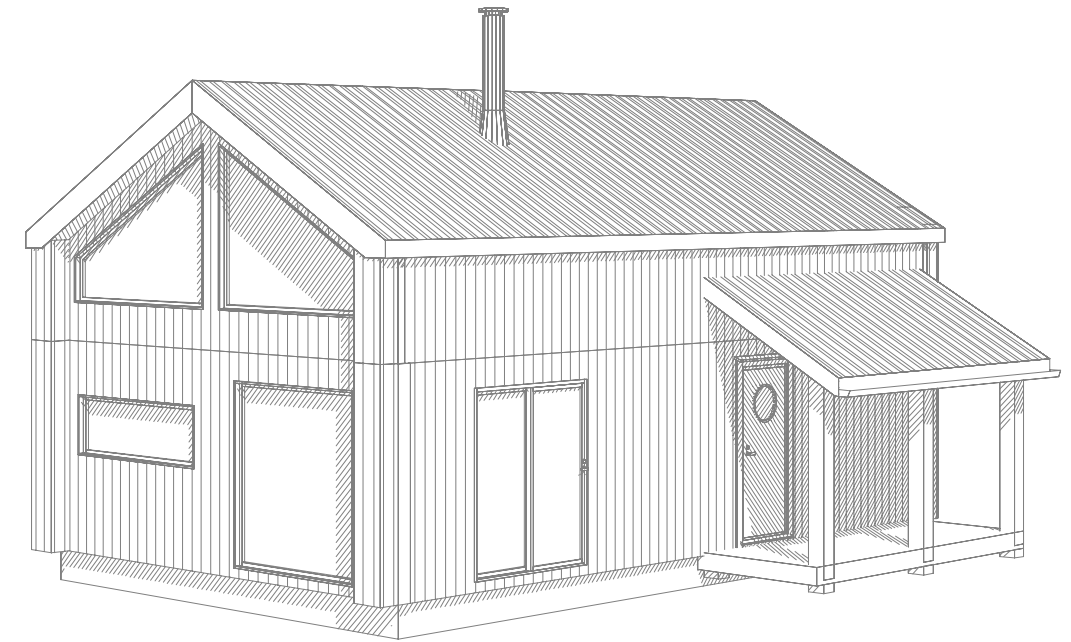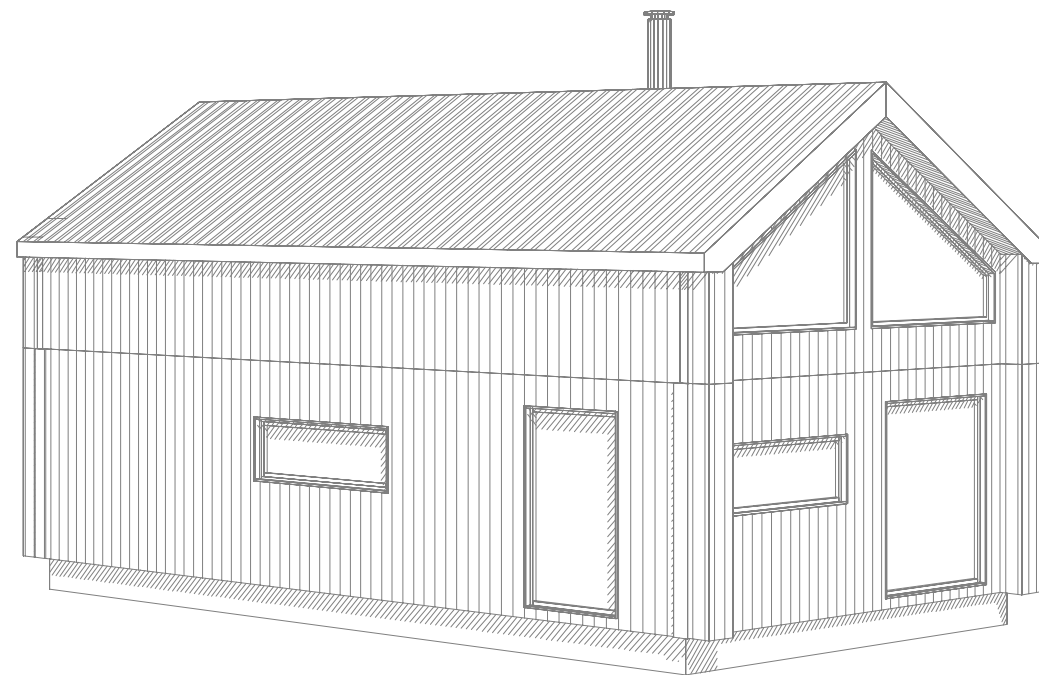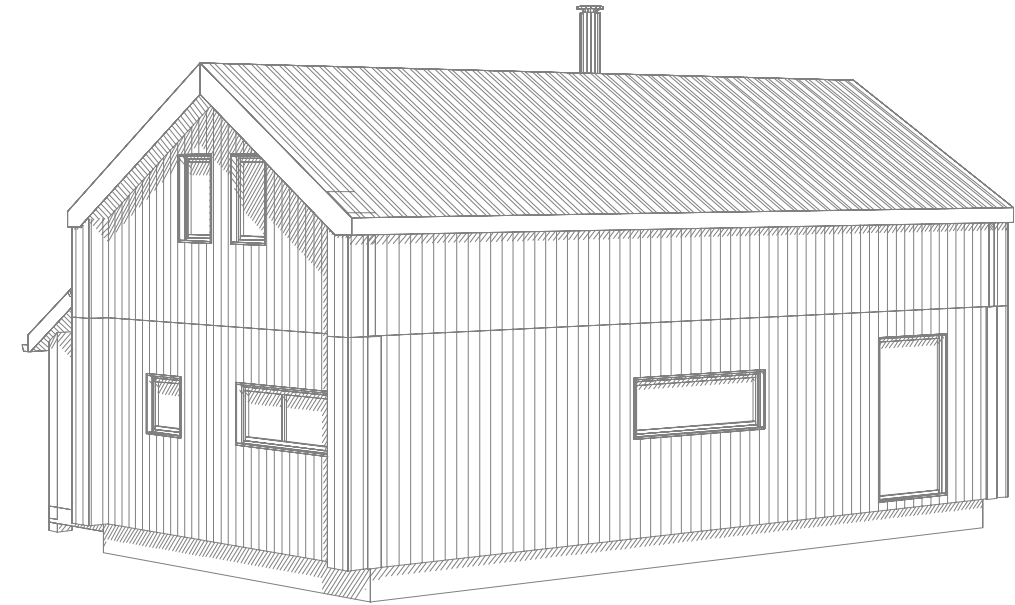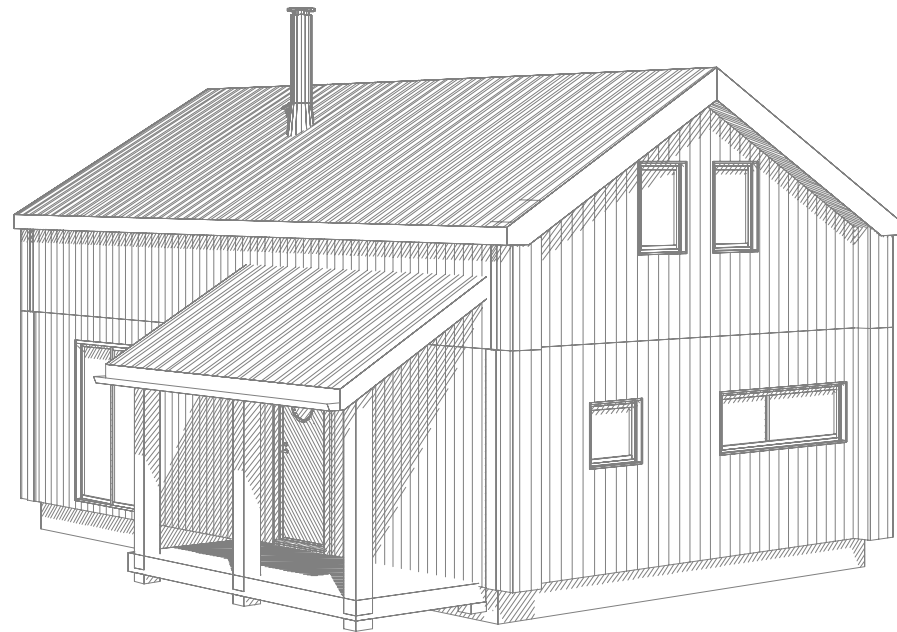

Tiltakshaver: Seterstuggu Mini

Byggeplass: _____

Kommune: _____

Gnr: _____ Bnr: _____ Mål: 1: _____

Perspektiv

Dato: 30.10.2018

Tegn: SMSG

Prosjekt: Seterstuggu Mini

Tegn.nr: 504