Legally signed by Therese Andersen 2022-03-09
Legally signed by Harald Skogholt 2022-03-09

...rom	
...ugsparti	8.0
...rom	10,8
...rekt	4,2
...ns masc. rom	3,4
Rømningsv.	4,4
Sum	30,8
Søkkelrom	14,0
Teku. el-sentr.	6,3
	51,1

Butikk nr. 101	167,0	Butikk nr. 102	80,0
	60,4	Kontor/lager	16,5
	6,2		96,5
Rømningsv.	4,4	WC	4,0
Ankomst hjørne	5,0	Maskinrom	4,5
Toalettrom HWC	4,0		105,0
Maskinrom ventil.	5,4	Inngangsparti	4,0
	233,6		109,0

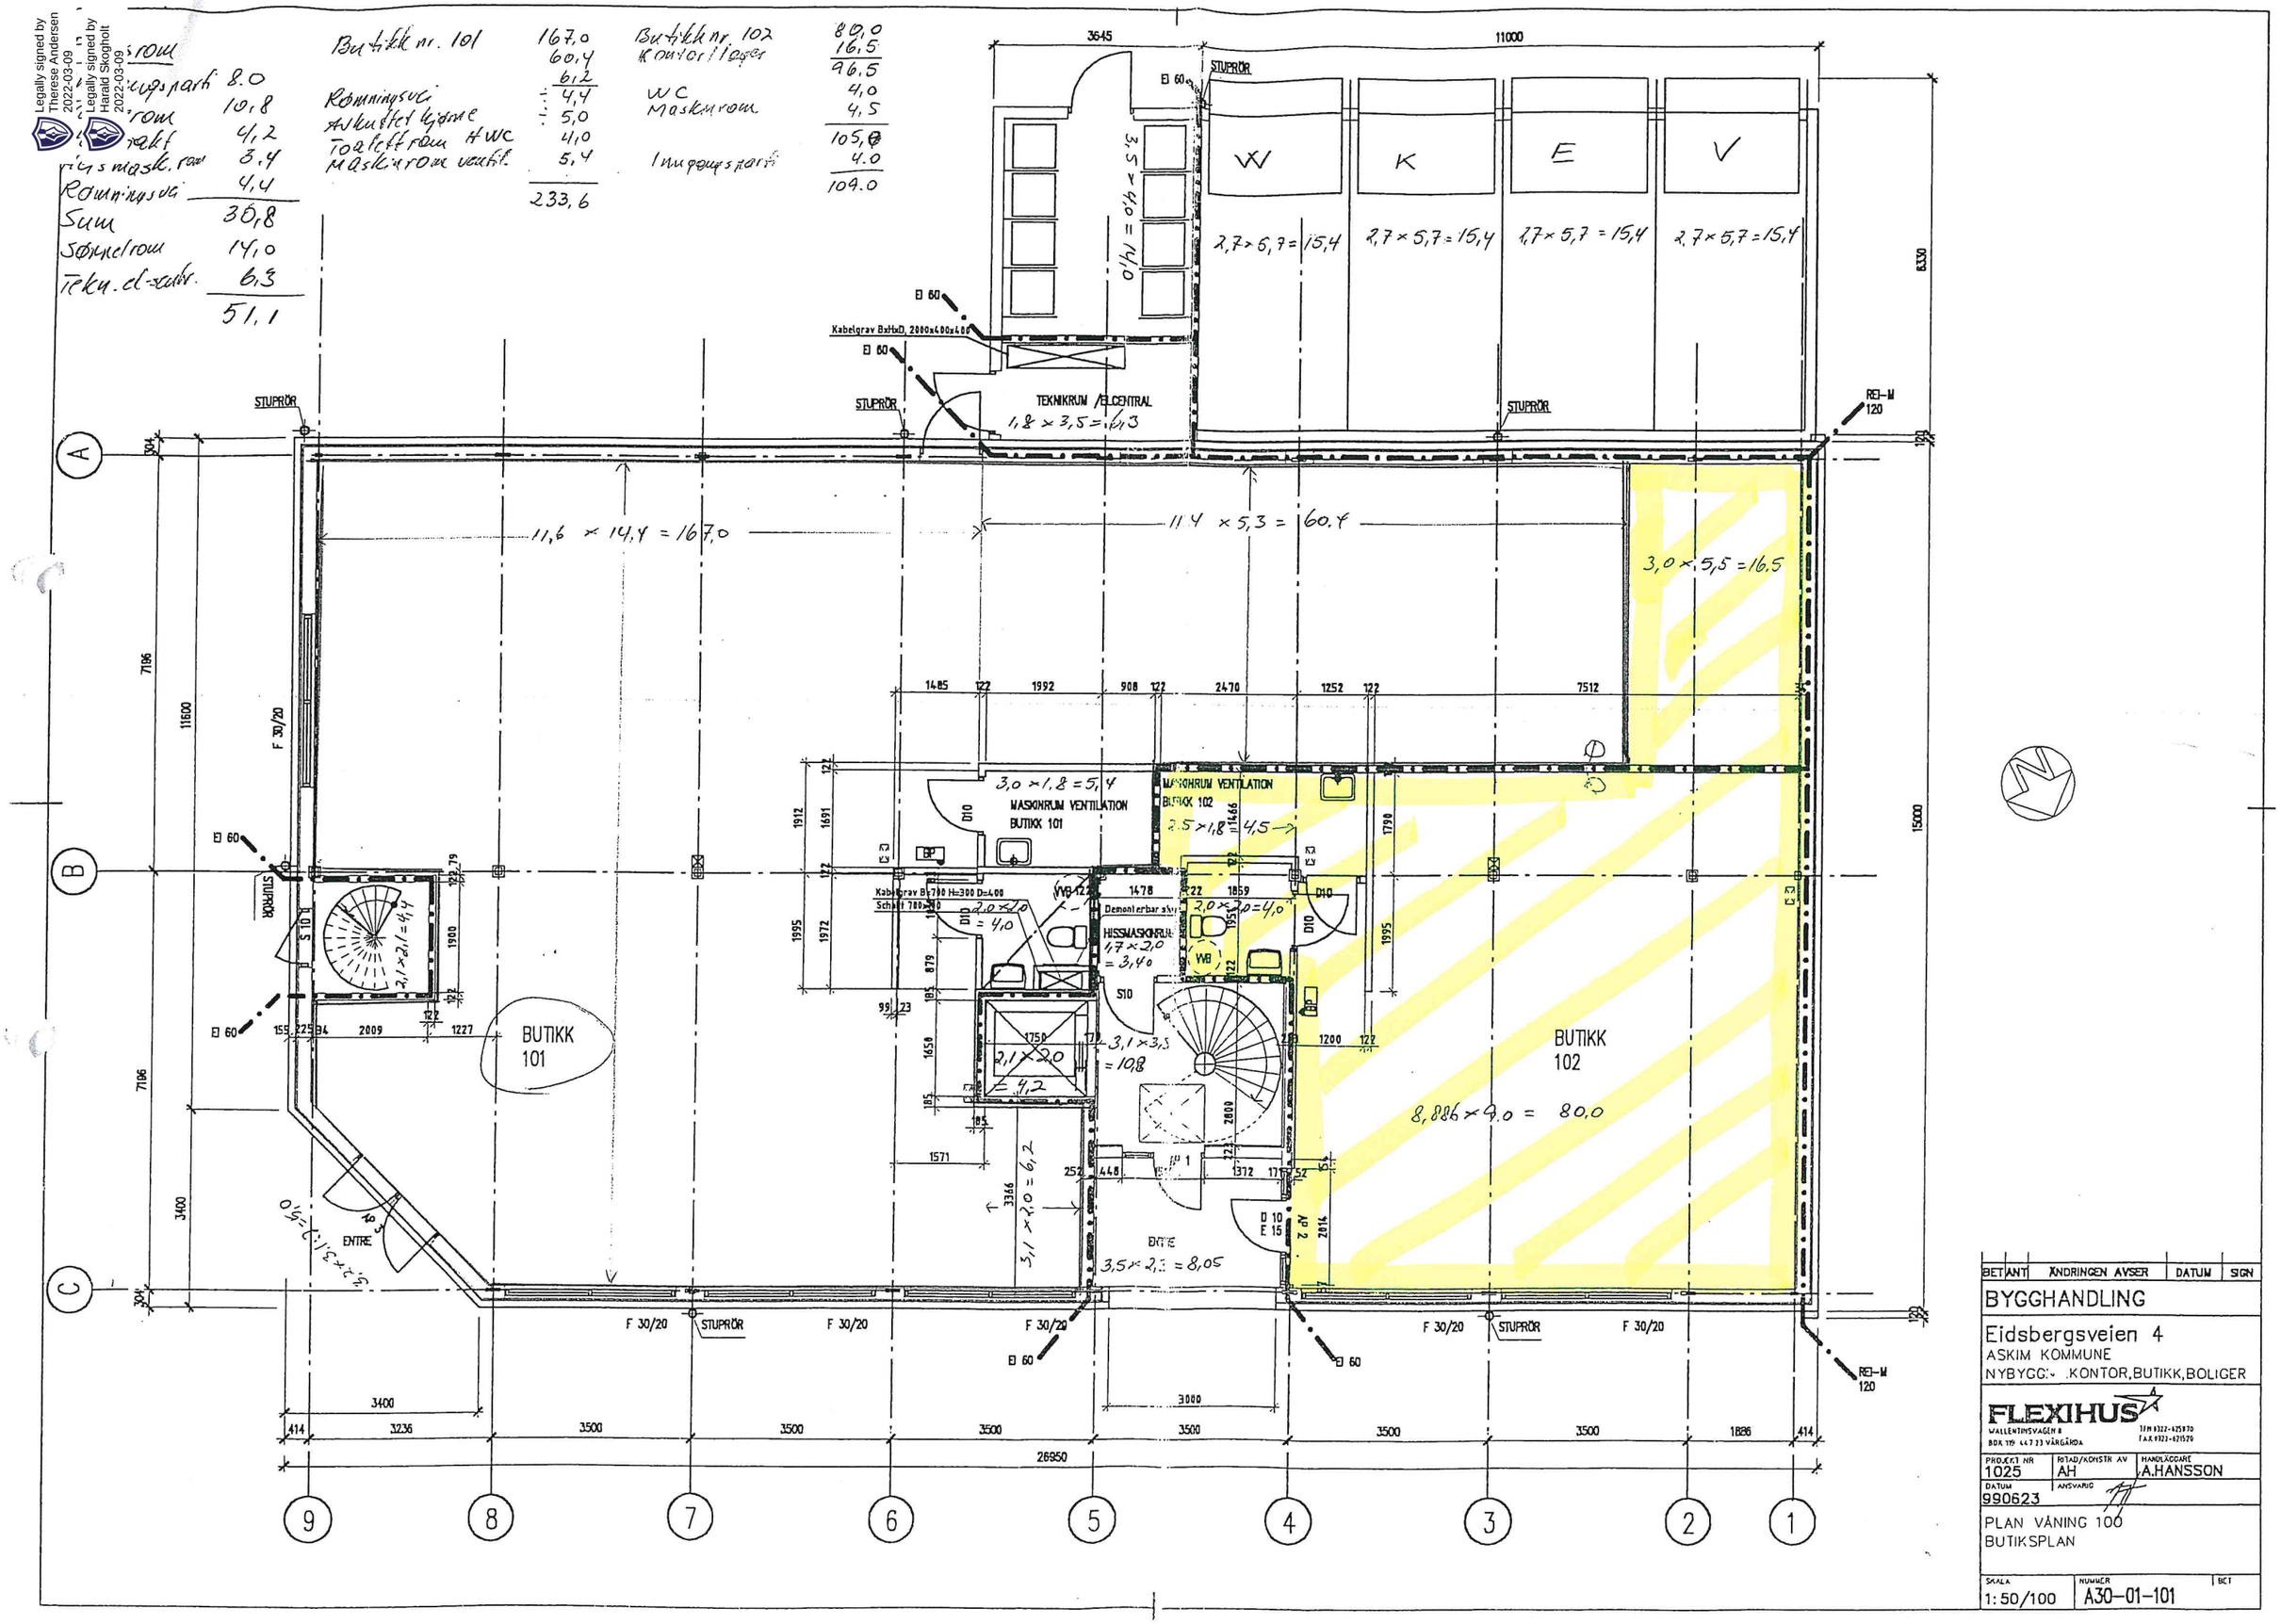

BET	ANT	ÄNDRINGEN AVSER	DATUM	SIGN

BYGGHANDLING

Eidsbergsveien 4
ASKIM KOMMUNE
NYBYGG: KONTOR, BUTIKK, BOLIGER

FLEXIHUS
WALLENTINSVÄGEN 8
BOX 119 447 23 VÄRGÅRDA
TFN 0322-425870
FAX 0322-421570

PROJEKT NR	RITAD/KONSTR AV	HANDLÄGGARE
1025	AH	A.HANSSON
DATUM 990623	ANSVARIG	

PLAN VÅNING 100
BUTIKSPLAN

SKALA	NUMMER	BET
1:50/100	A30-01-101	