


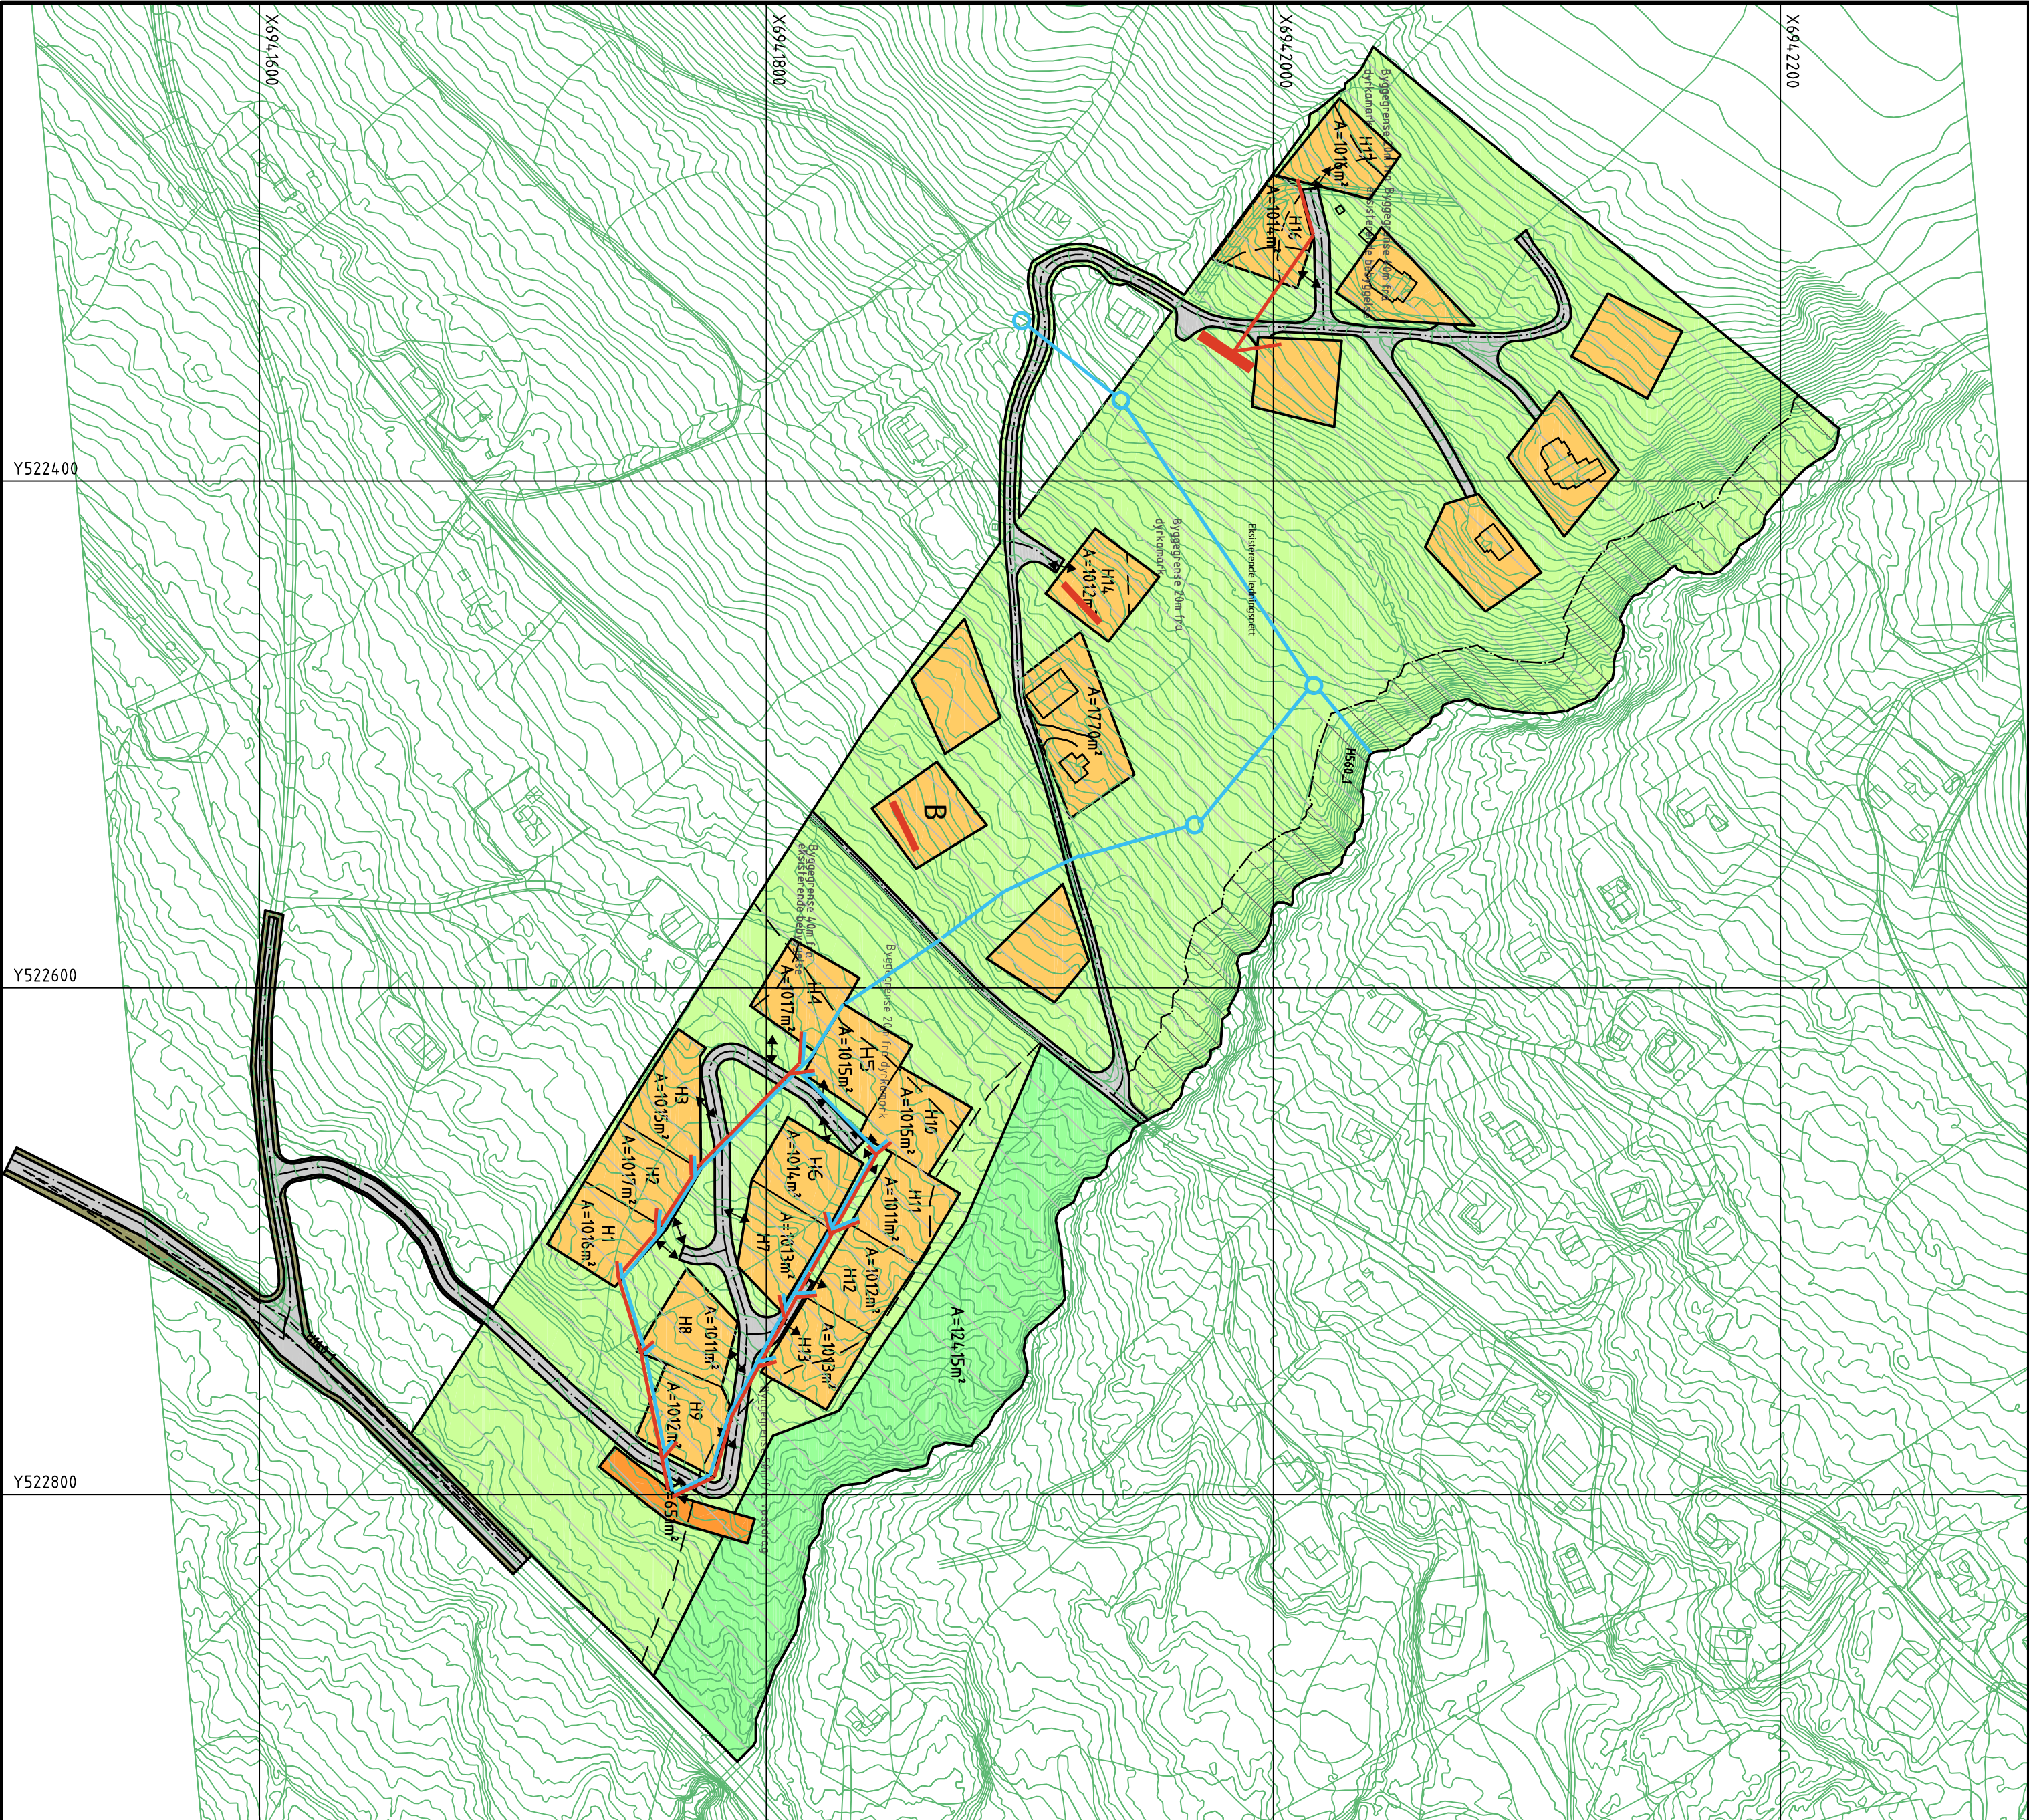

TEGNFORKLARING

Regulerings- bestemmelser

- Planområde
- Sone med angitte
særlige hensyn

- 1. Bebyggelse og anlegg
- Fritidsbebyggelse
- Renovasjonsanlegg

- 2. Samferdselsanlegg
og teknisk infrastruktur
- Veg

- 3. Grønnstruktur
- Grønnstruktur

- 5. Landbruks-, natur og
friluftsområder
samt reindrift
- Landbruksformål

Linjetyper

- Planens begrensning
- Formålsgrense
- Bebyggelse som inngår i planen
- Regulert senterlinje
- Byggegrense
- Grense for angitt hensynssone
- Vannledningsnett
- Avløpsnett med søkfall til R/A-infiltrasjon

Symboler

- Avkjørsel - både inn og utkjøring
- Vannkum
- Infiltrasjon



Revisjon		Dato		Saksnr.		Signatur	
Revidert VA - plan		18.02.2012				AR	
Revidert VA - plan		31.08.2012				AR	