



SYMBOLLISTE

- Opt. [I] = Optisk røykdetektor
- Opt. [I] ← = Optisk røykdetektor m/fyl
- Opt. [I] ← = Optisk røykdetektor m/fyl
- Opt. [I] ← = Optisk røykdetektor m/fyl og lys
- Opt. [I] ← = Optisk røykdetektor m/fyl og lys
- Opt. [I] ← = Multidetektor m/fyl og lys
- [T] = Varmedetektor, IP-grad må vurderes på byggeplass
- [AE] = Adresserbar I/O-enhet
- [M] = Manuell melde
- [S] = Strømbryr m/firene IP66, EN54 sertifisert
- [P] = Paralleltampe s/dør for varsling av utløst alarm

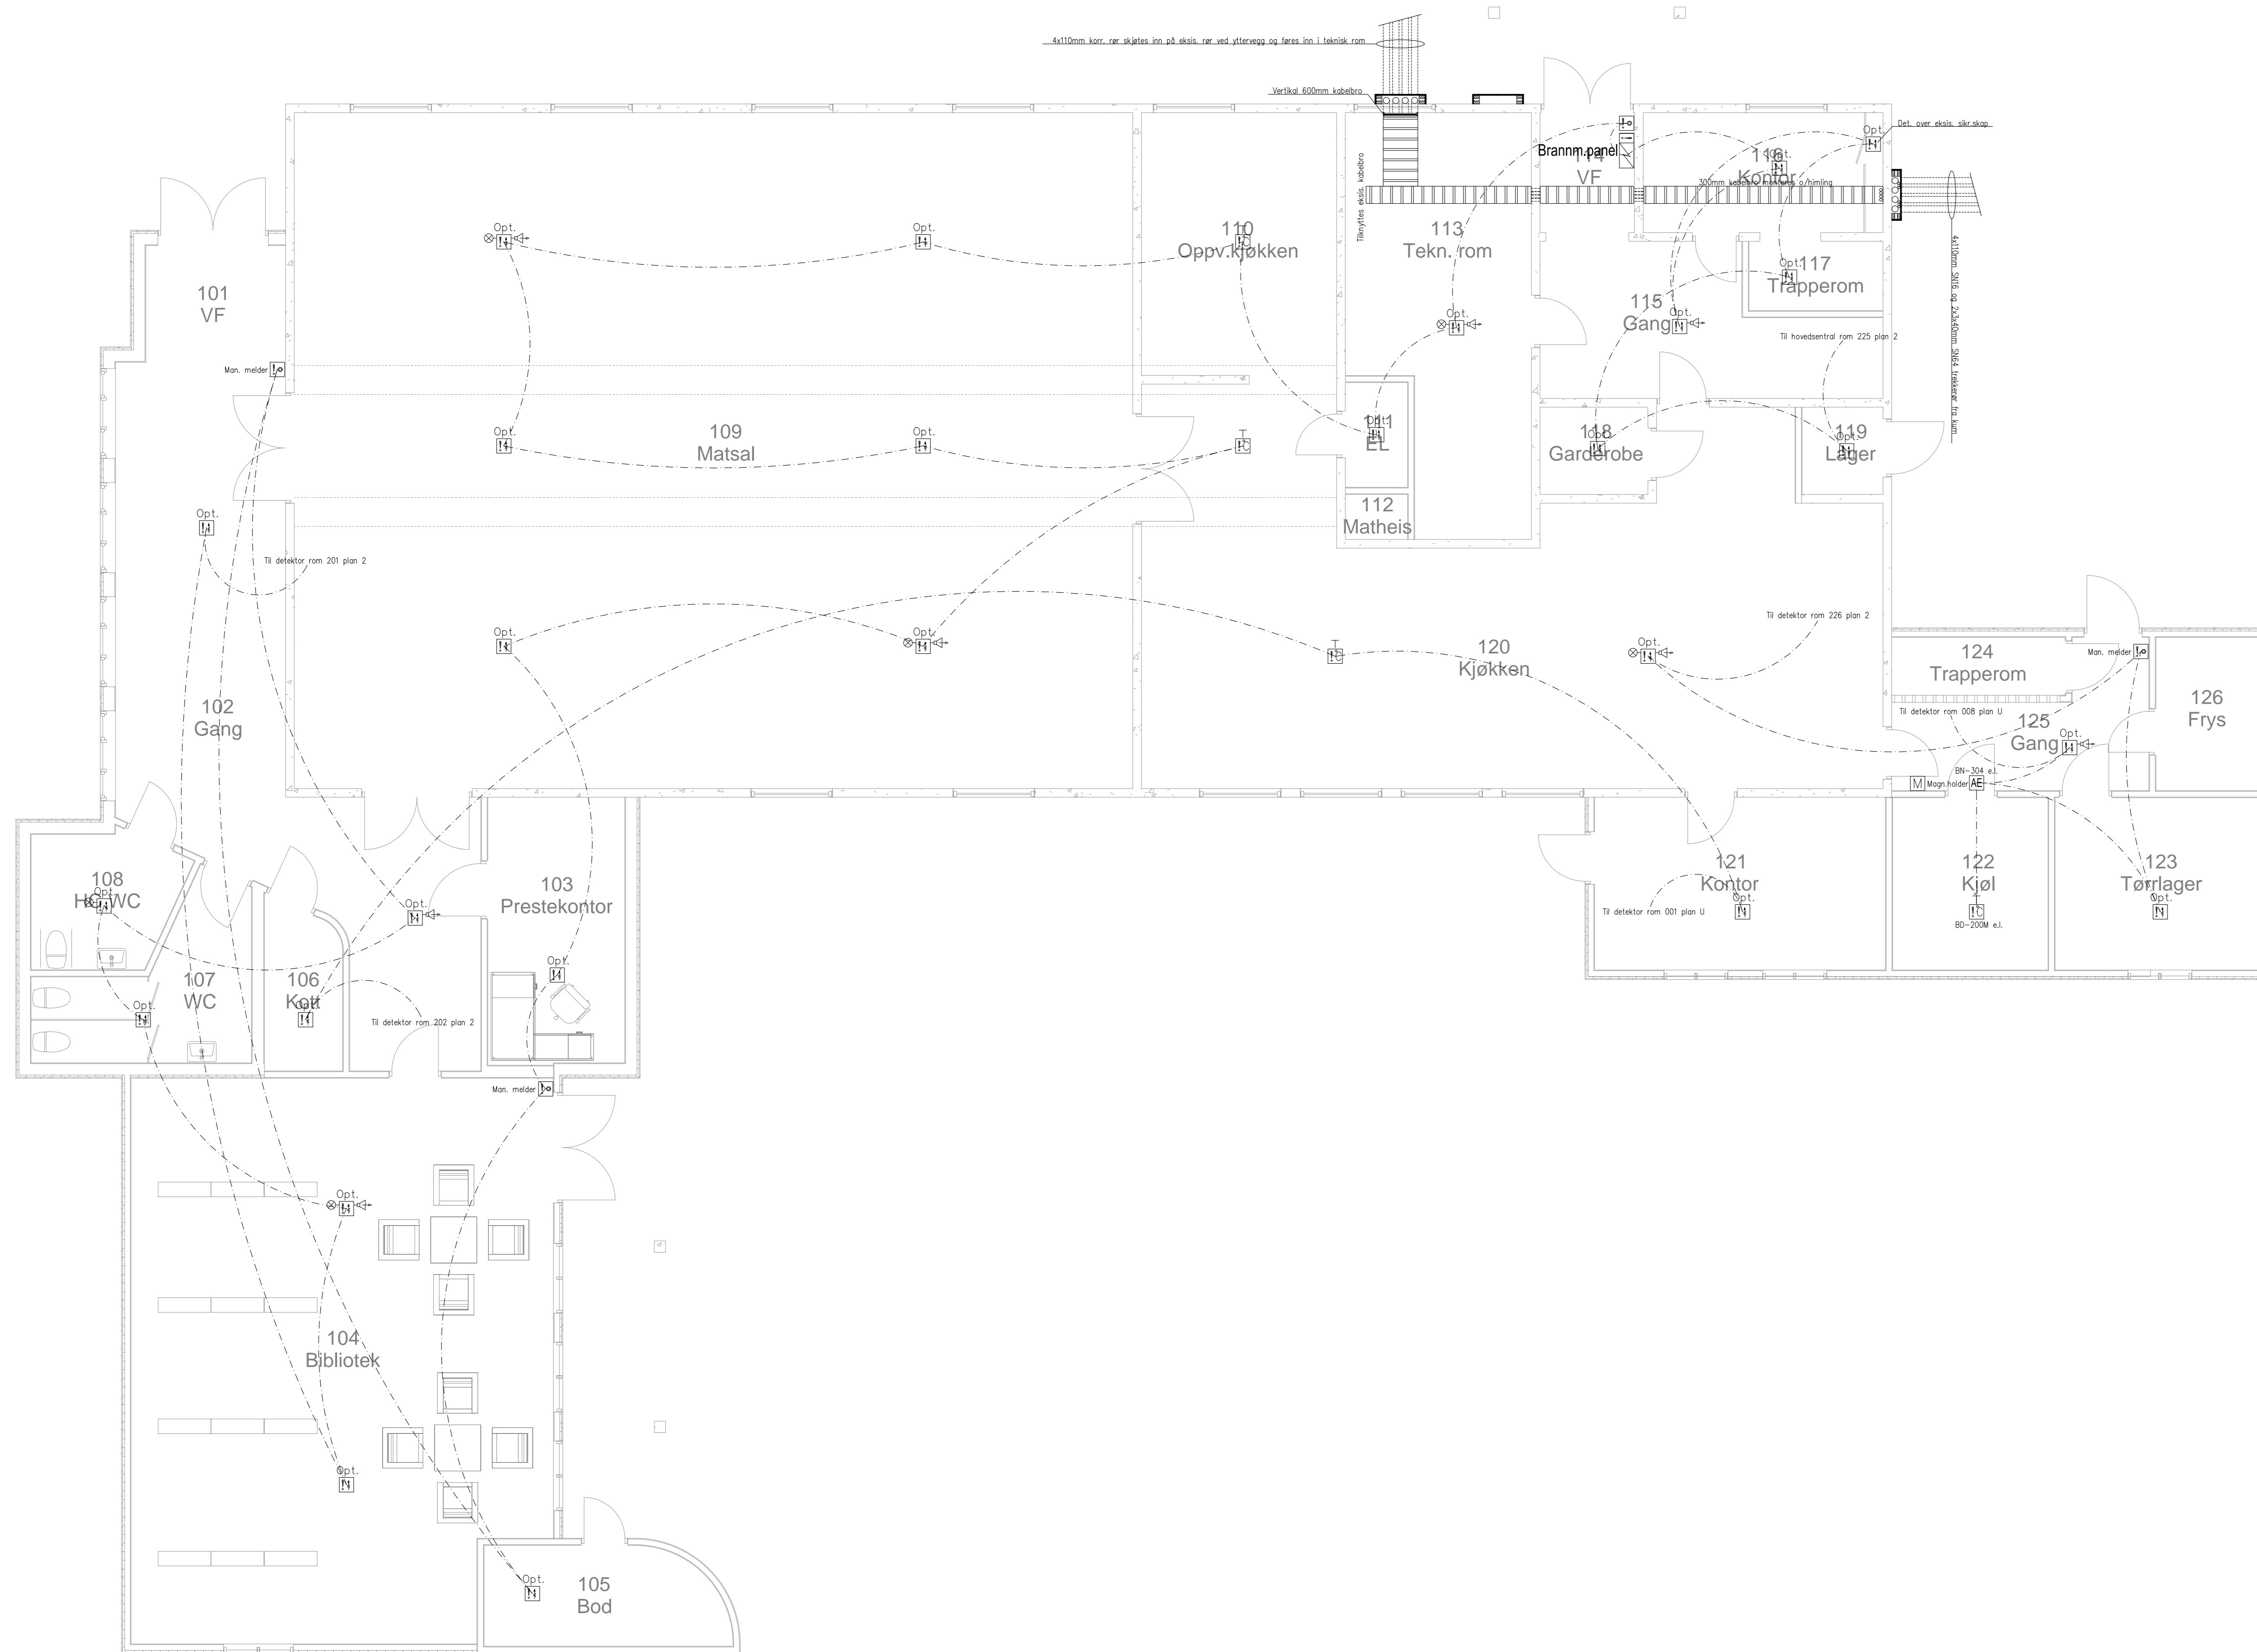

3573	04	001T	S42	20	001	F1	Z01	5160737
------	----	------	-----	----	-----	----	-----	---------

- Prosjekteringsgruppen
- ARK: -
  - RIB: -
  - RIE: NORCONSULT, AVD. HAMAR, TLF. 62 02 52 00
  - RVI: -
  - RWA: -
  - RBR: -
  - RIA: -

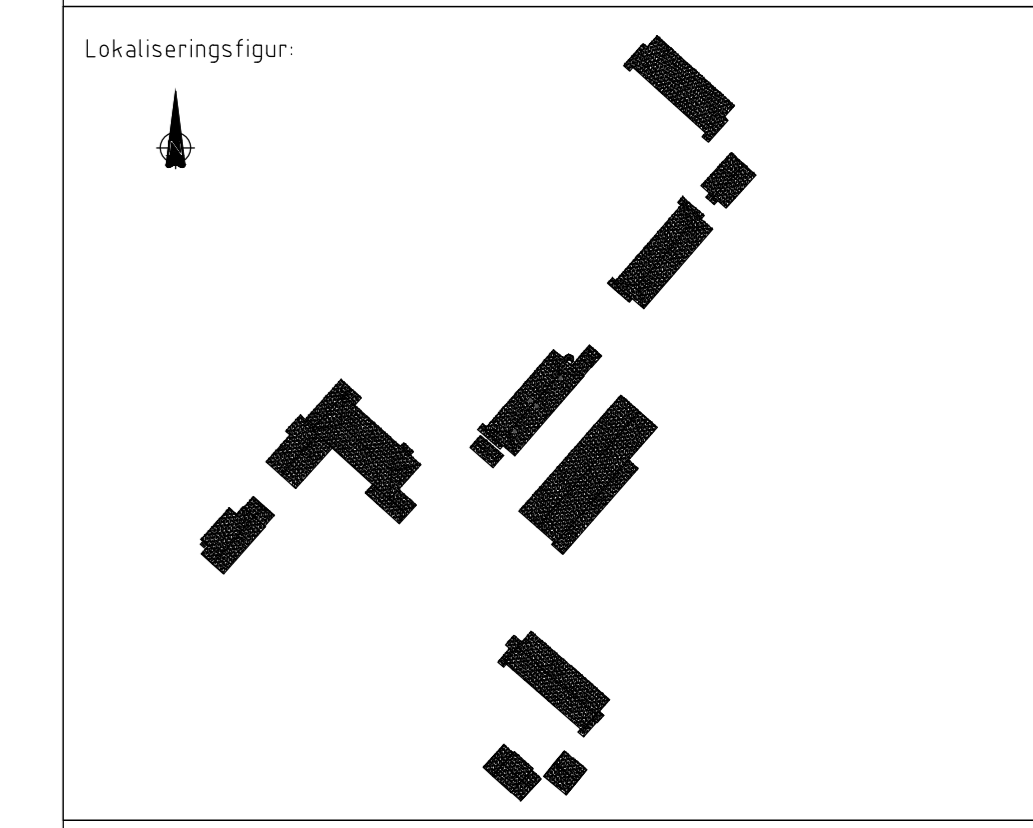

Fase: DETALJPROSJEKT

PROSJEKTNR. SB

**STATSBYGG**

Titel: HEDMARK FENGSEL BRUVOLL AVDELING BYGG 4, PLAN 1 BRANNVARSLING OG TEKN. FØRINGER

Sjef: [ ]

Prosjektleder: [ ]

1:50

3573 04 001T S42 20 001 F1 Z01 5160737