


FREDRIKSTAD KOMMUNE
 PLAN-OG MILJØSEKSJONEN
 Reg. nr. J.nr.:
 Klass. år: 06. APR 95
 Akkordnr. P:
 Akkordnr. S:
 MEFKONTO:

→ RØRINGSVEIER

B	Rettet tilrom l.h.t. 150-plan og tilromplan + integrert håndvask i flaskerom.	m.a.	05.04.95
A	Div. forandringer.	m.g.	09.11.94
REV	FORANDRINGER	SEGN.	DATO
	EVJEKAI TORG A/S	1PL100	
	Bolig- og forretningsbygg	9310	
	PLAN 1. ETASJE	1:100	
	VEINE & KARLSØEN AS • ARKITEKTER MNAL • NPA	04.05.94	
	TORGVEIEN 64, 1632 GAMLE FREDRIKSTAD TLF 69322242 FAX 69320700	11	B

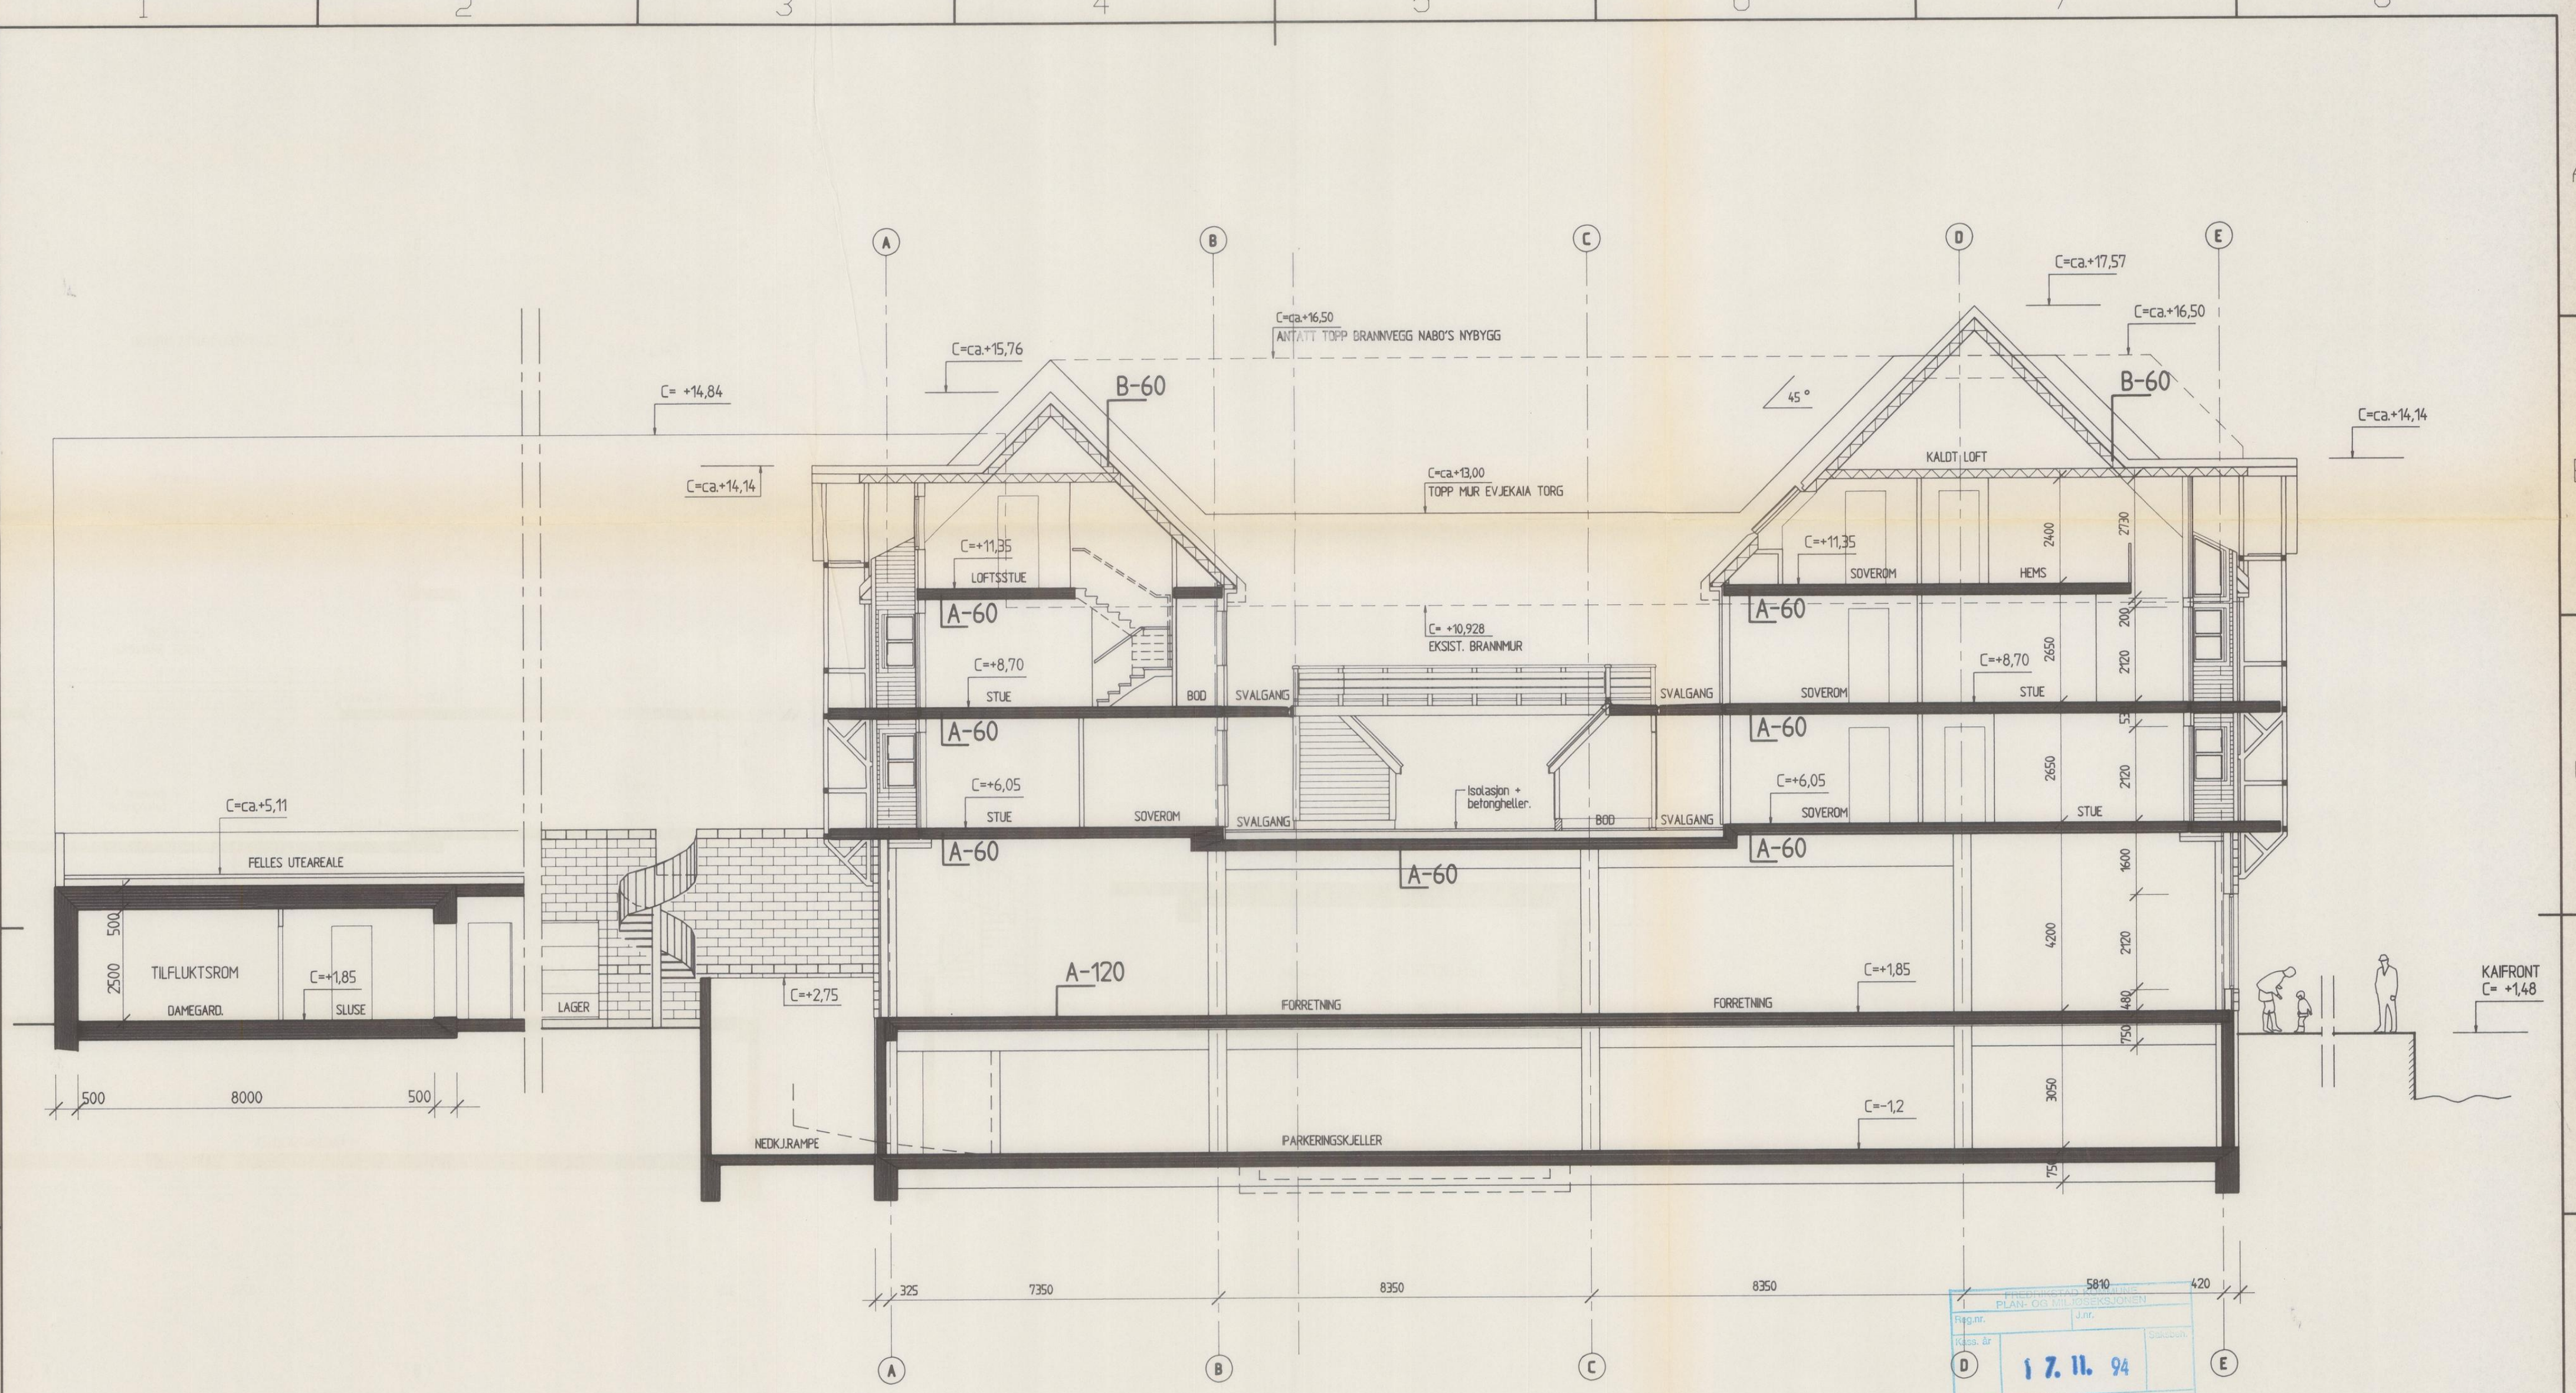

SNITT A-A

TEGNFORKLARING :

= BETONG
 = BIND.VERK B-60

Fig.nr.	5810
Wass. år	17.11.94
Arkivkode P	
Arkivkode S	
MERKVAED	

A	Div. forandringer	m.g.	08.11.94
REV.	FORANDRINGER	SIGN.	DATE
EVJEKAI TORG A/S		FILNAVN	snt100A
Bolig- og forretningsbygg		OPFORAG NR.	9310
SNITT A-A		MALESTOKK	1:100
VEINE & KARLSØEN AS * ARKITEKTER MNAL * NPA		DATE	06.05.94
TORVGATEN 64, 1632 GAMLE FREDRIKSTAD TLF 69322242 FAX 69320700		TEGNOR NR.	15
		NO.	A