


Gnr 62	Bnr 284	Festenr
Representasjonspunkt X 6625262 Y 546962		
Kartblad 32-05-507-130-22-10	X	Landsnett
Målestokk 1: 500	Areal 1102.5	m ²

MÅLEBREVKART

Jnr
Målebrev nummer

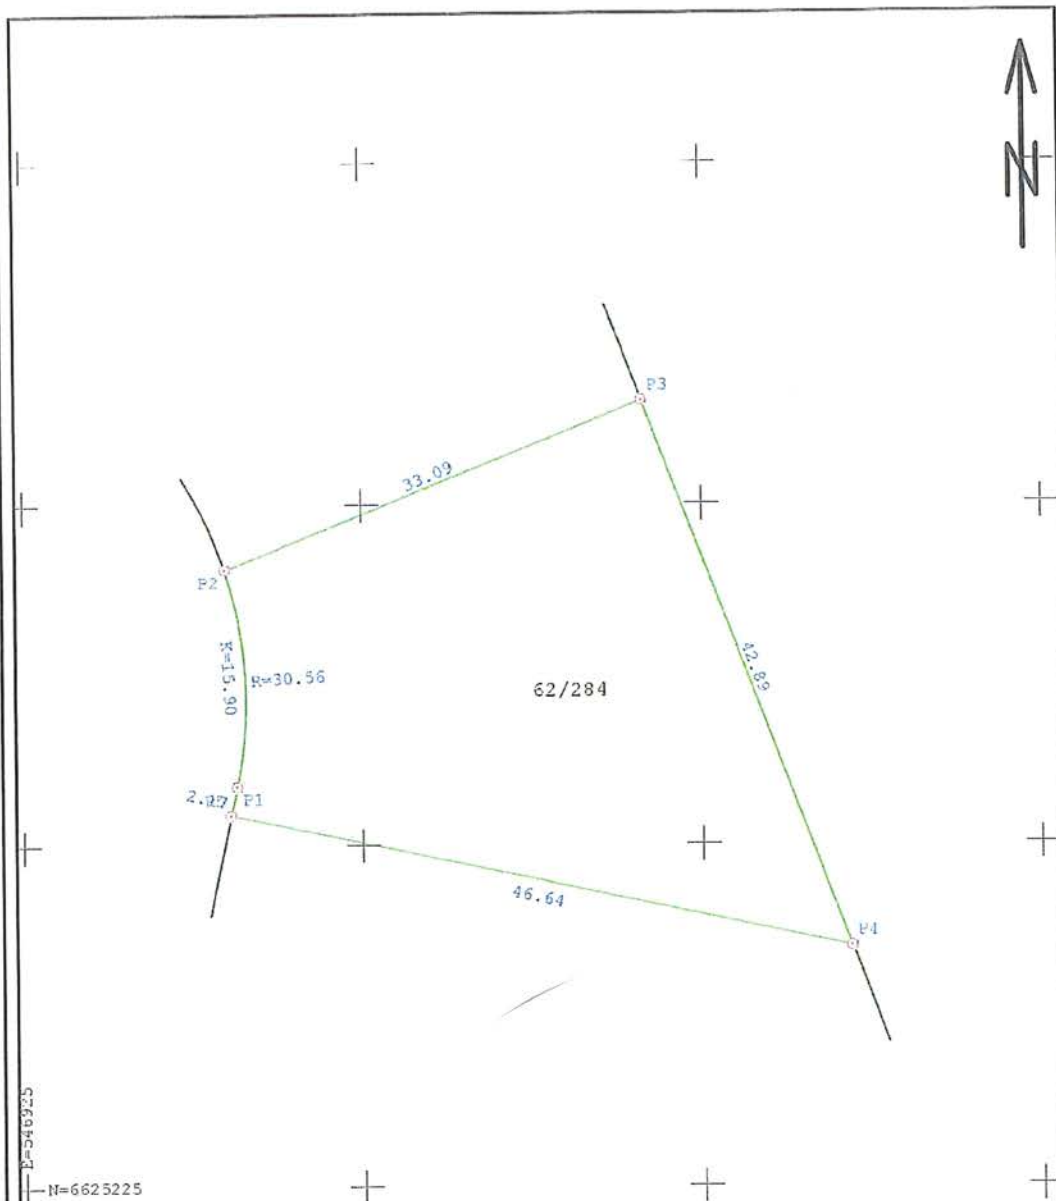

E=546962
N=6625225

Punkt	Grensepunkttype - Underlag	N-koord	E-koord	Side
P1	Off godkj grensemerke - Ikke spesifisert	6625254.37	546940.76	16.09
P2	Off godkj grensemerke - Ikke spesifisert	6625270.25	546939.93	33.09
P3	Off godkj grensemerke - Ikke spesifisert	6625282.56	546970.65	42.89
P4	Off godkj grensemerke - Ikke spesifisert	6625242.48	546985.91	46.64
P5	Off godkj grensemerke - Ikke spesifisert	6625252.25	546940.30	2.17