


MERK: Bygget er ikke oppmålt og mål baserer seg på eksisterende tegninger. Alle målsettinger fra eksisterende vegger med forbehold om overensstemmelse mellom eksisterende tegninger og faktisk situasjon. Mål fra eksisterende vegger ved overflate, alle andre mål fra konstruksjon.

Dette dokumentet begrenser seg til målsetting av tegninger som godkjent ved søknad om tillatelse. Det er ikke utarbeidet arbeidstegninger.

Veggtyper som beskrevet kan erstattes med andre oppbygninger dersom de tilfredstiller tekniske krav.

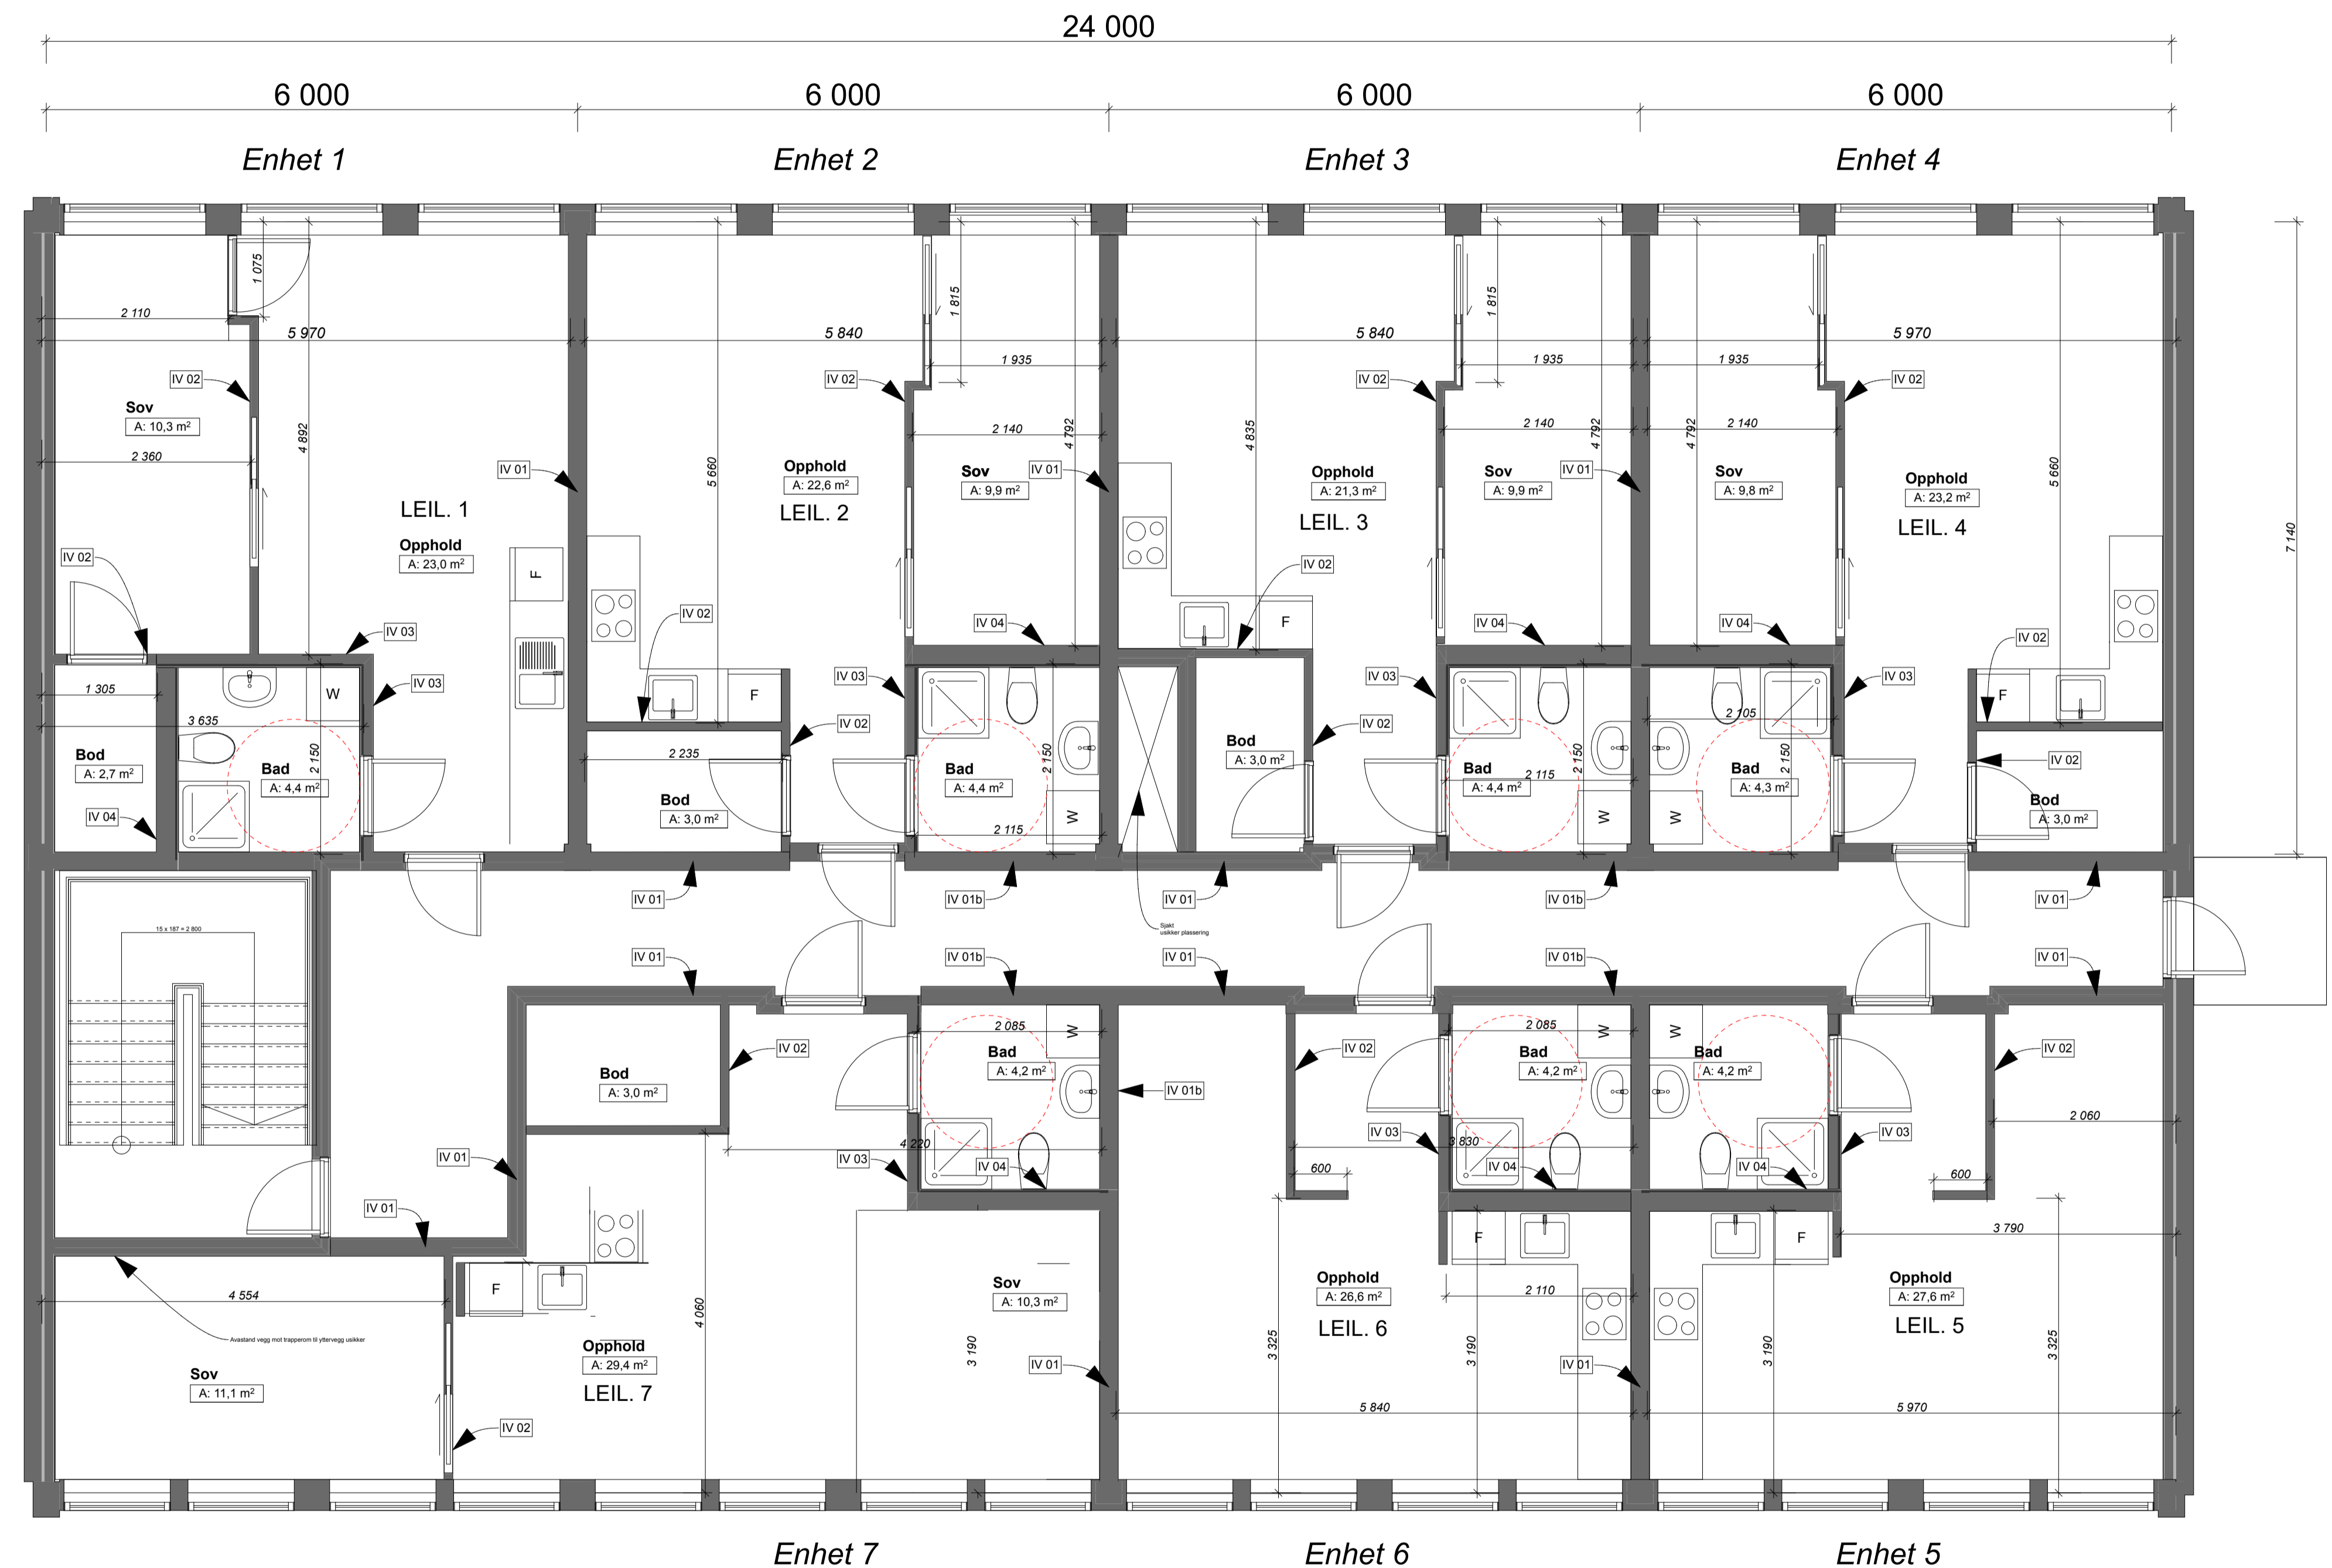

Etterisolering yttervegger:

Oppbygging fra eksisterende utlekting 23 mm
 100 mm isolasjon og utforing dampspærre
 12 mm gipsplate

IV 01

Skillevegg mellom enheter. Må oppfylle brann- og lydkrav i tek10. Foresått konstruksjon:
 26 mm gips (2lag)
 73 mm stender + isolasjon
 15 mm luft
 73 mm stender + isolasjon
 26 mm gips

For skillende vegg inn mot våtrom må det legges egnet plate (eksempelvis Litex) + membran. I tegning er disse veggene markert IV01b

IV 02

Komforisolert
 13 mm gips
 73 mm stender + isolasjon
 13 mm gips

IV 03

Mot våtrom
 13 mm gips
 98 mm stender + isolasjon
 30 mm Litex membran
 10 mm flis +lim

IV 04

Mot våtrom med plass for innebygd susterne.
 13 mm gips
 198 mm stender + isolasjon
 30 mm Litex (eller annen type våtromsplate) membran
 10 mm flis +lim

Fjerevegen 19



Prosjektnummer: 141150

Godkjente tegninger målsatt

Godkjent:

Kontroll prosjekt Sign: Kontroll:

BL

Kontroll utførende Sign: Kontroll:

Målestokk: 1:50 (A1)
 Tegningsnummer: A22-102

Date: 08.12.14 Revisjonsdato: xx.xx.xx