




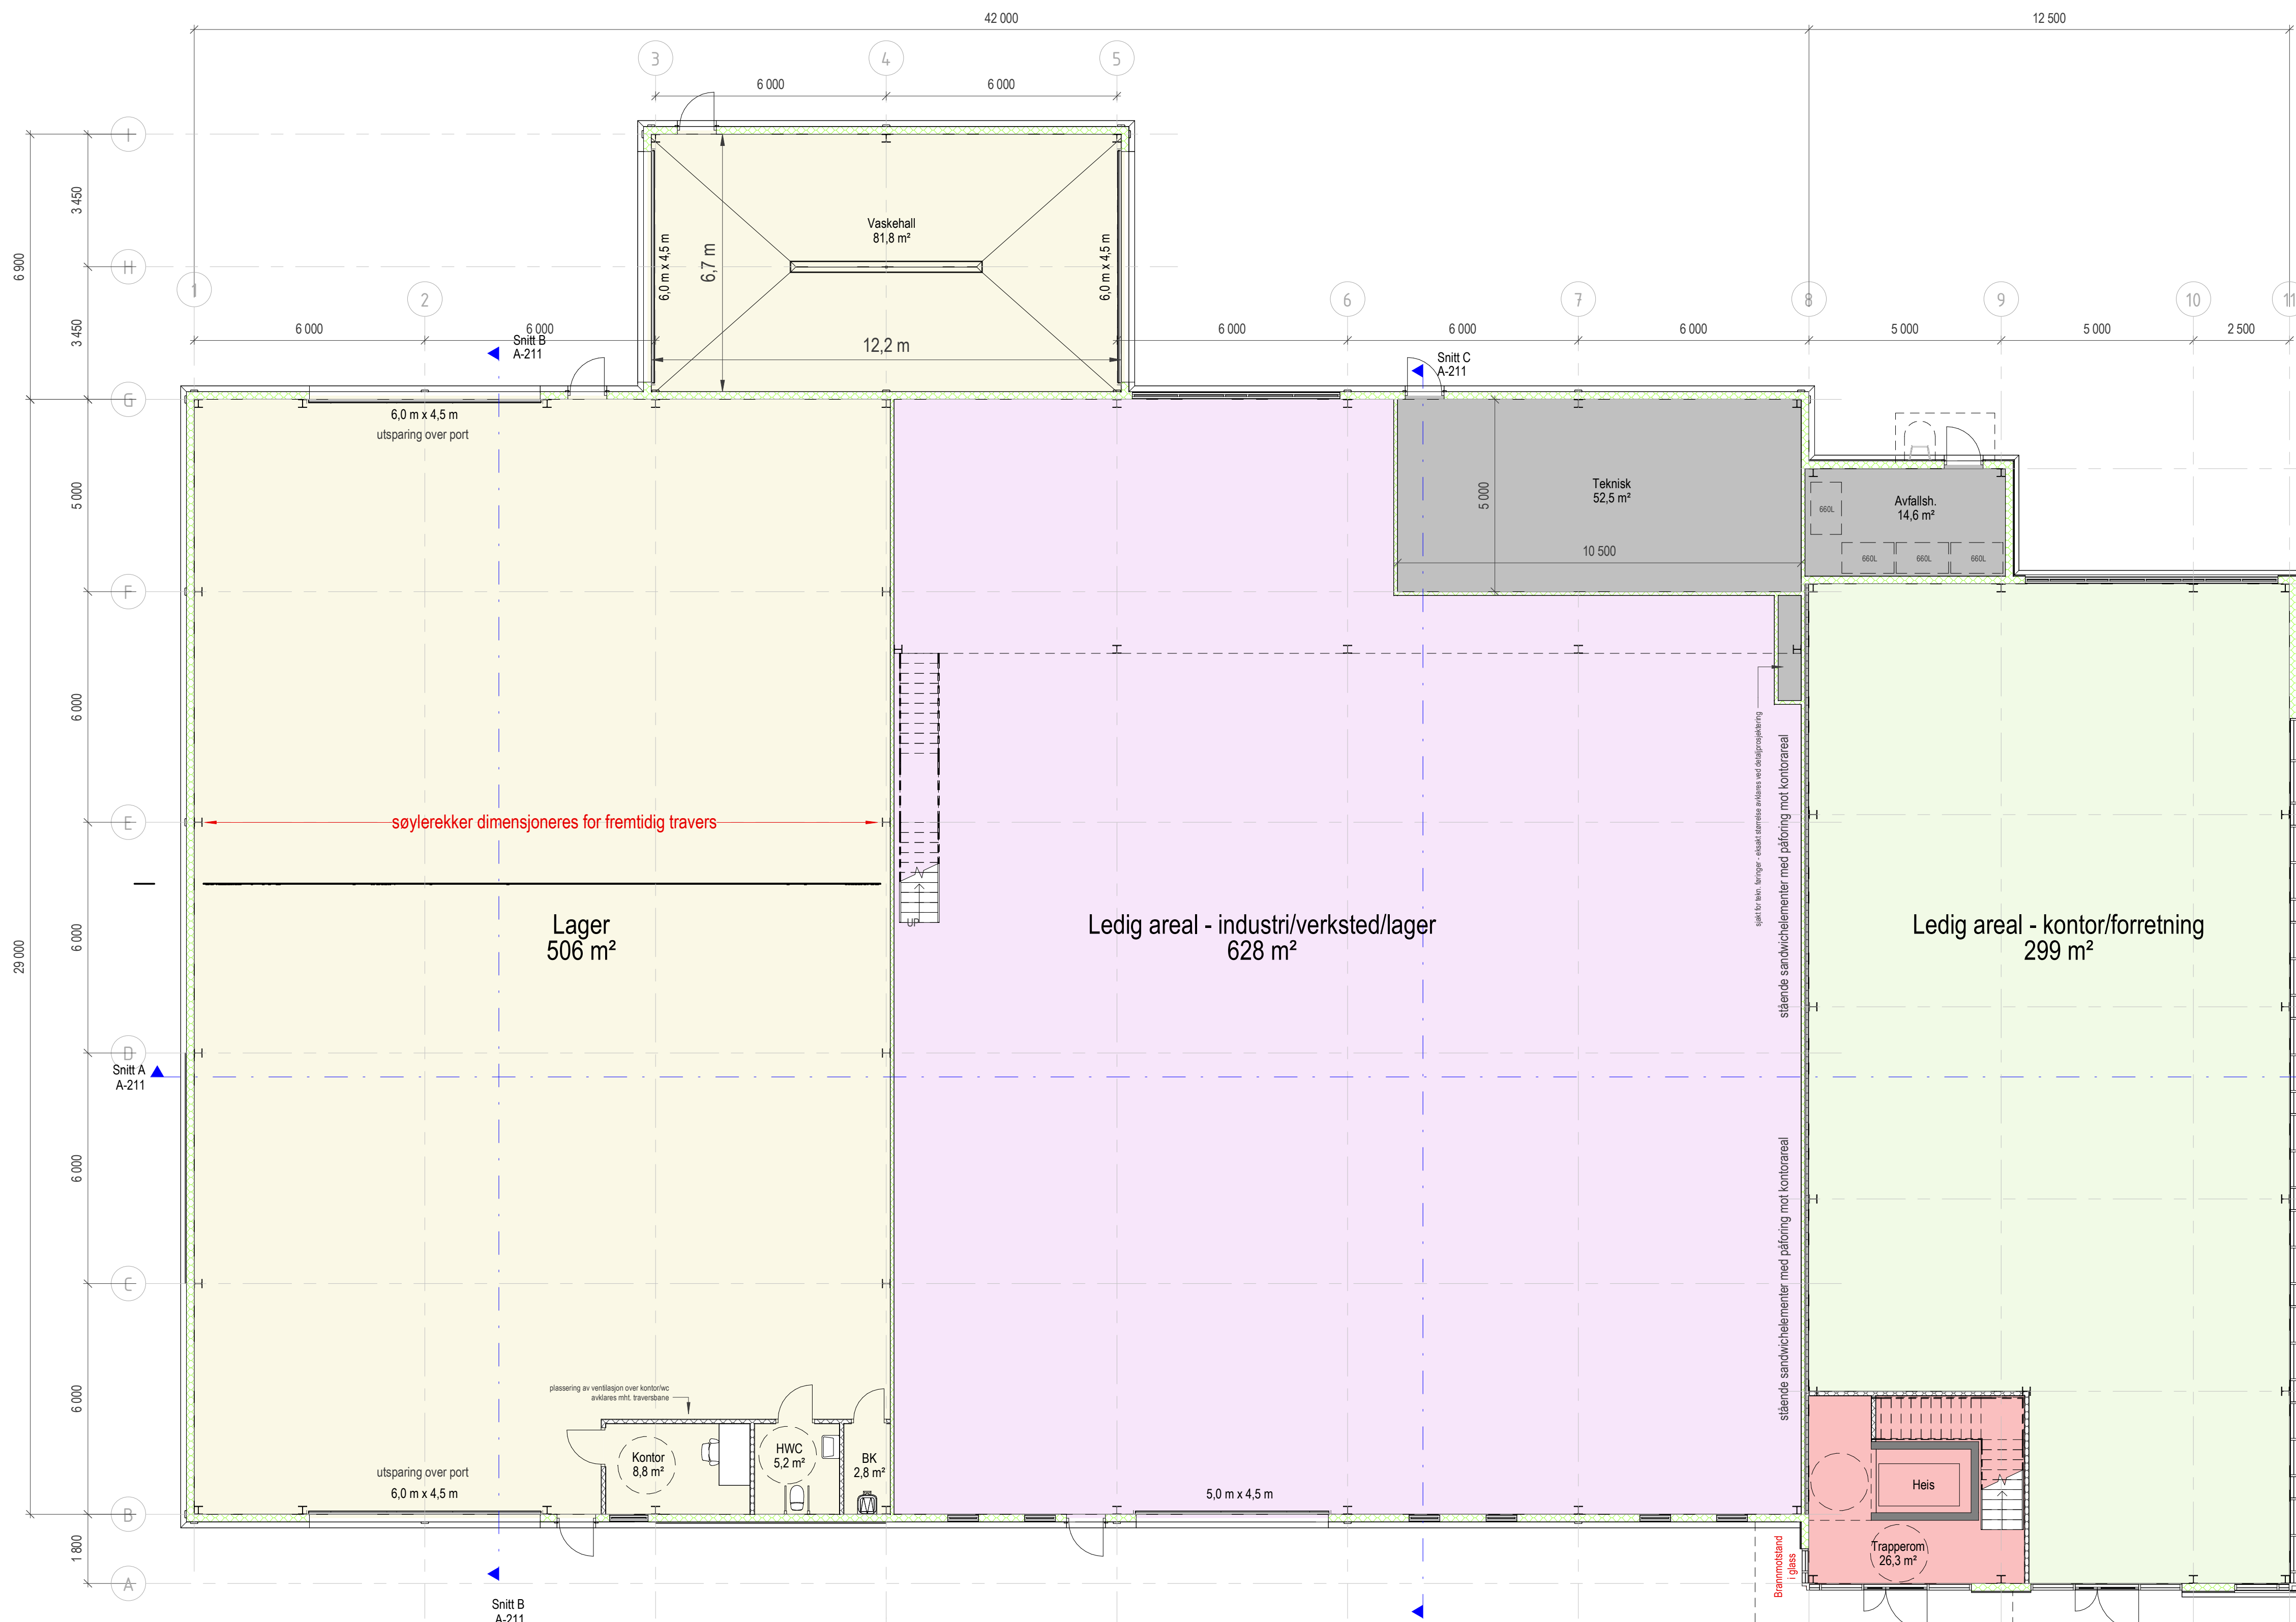

100 Plan 1  
1 : 100

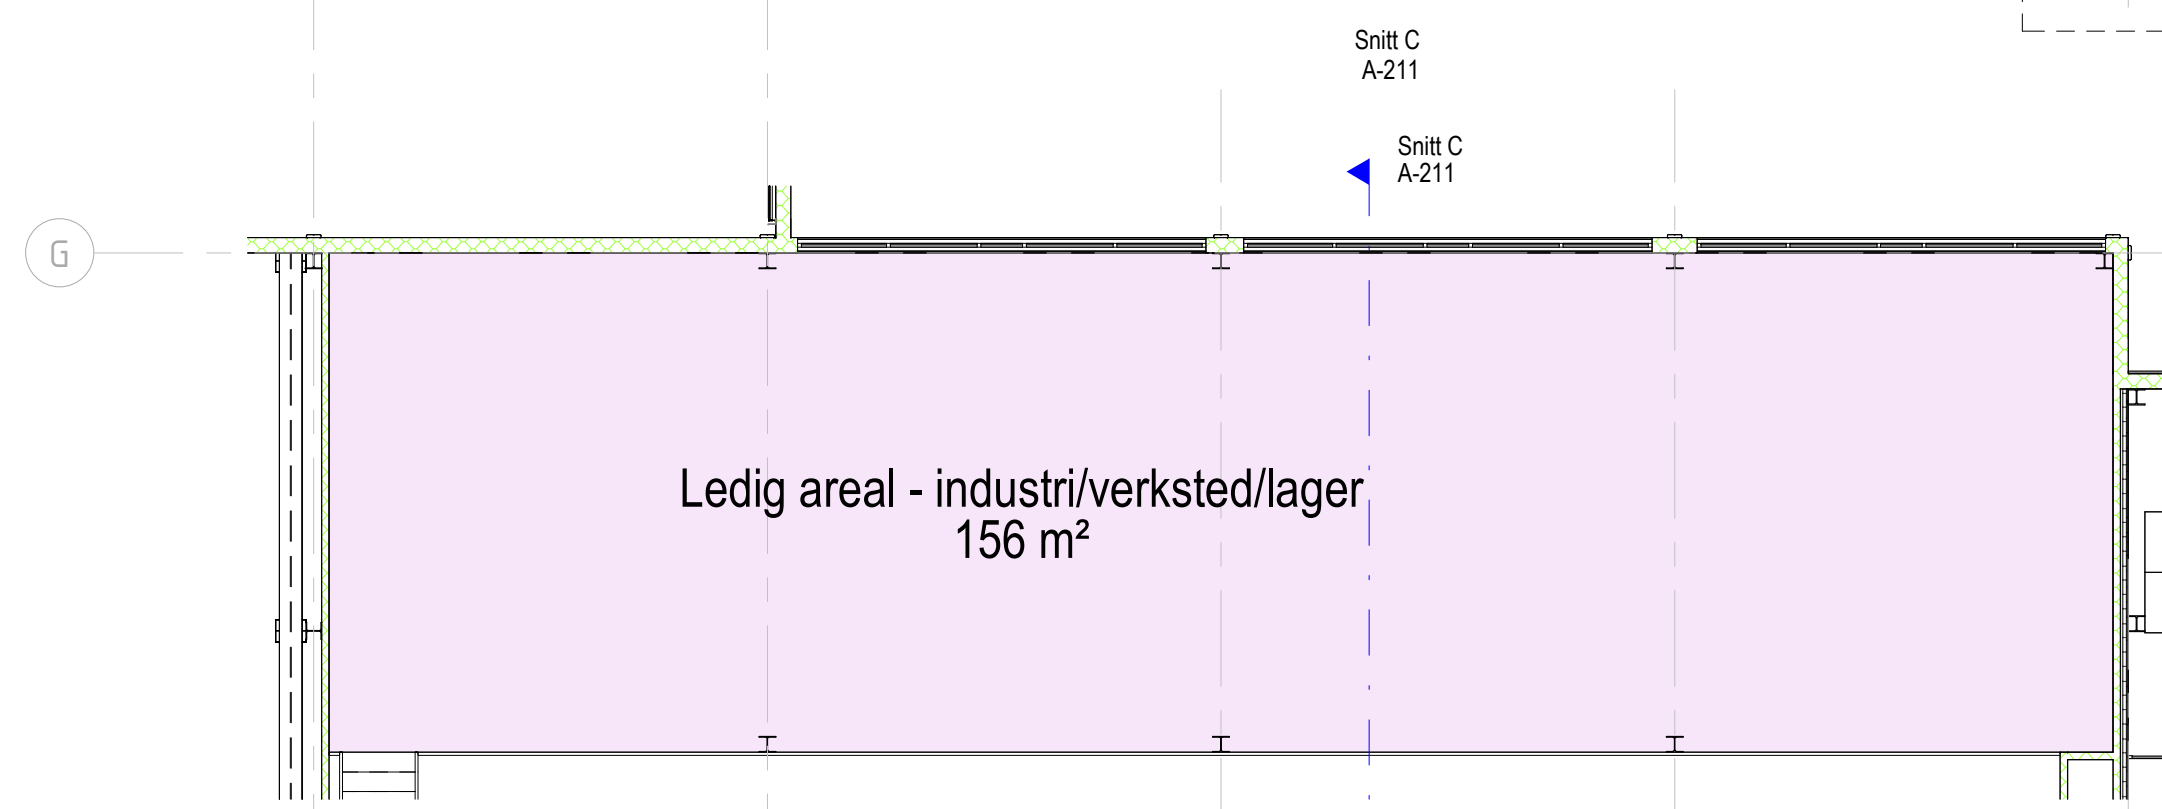

200 Plan 2 - mesanin hall  
1 : 100

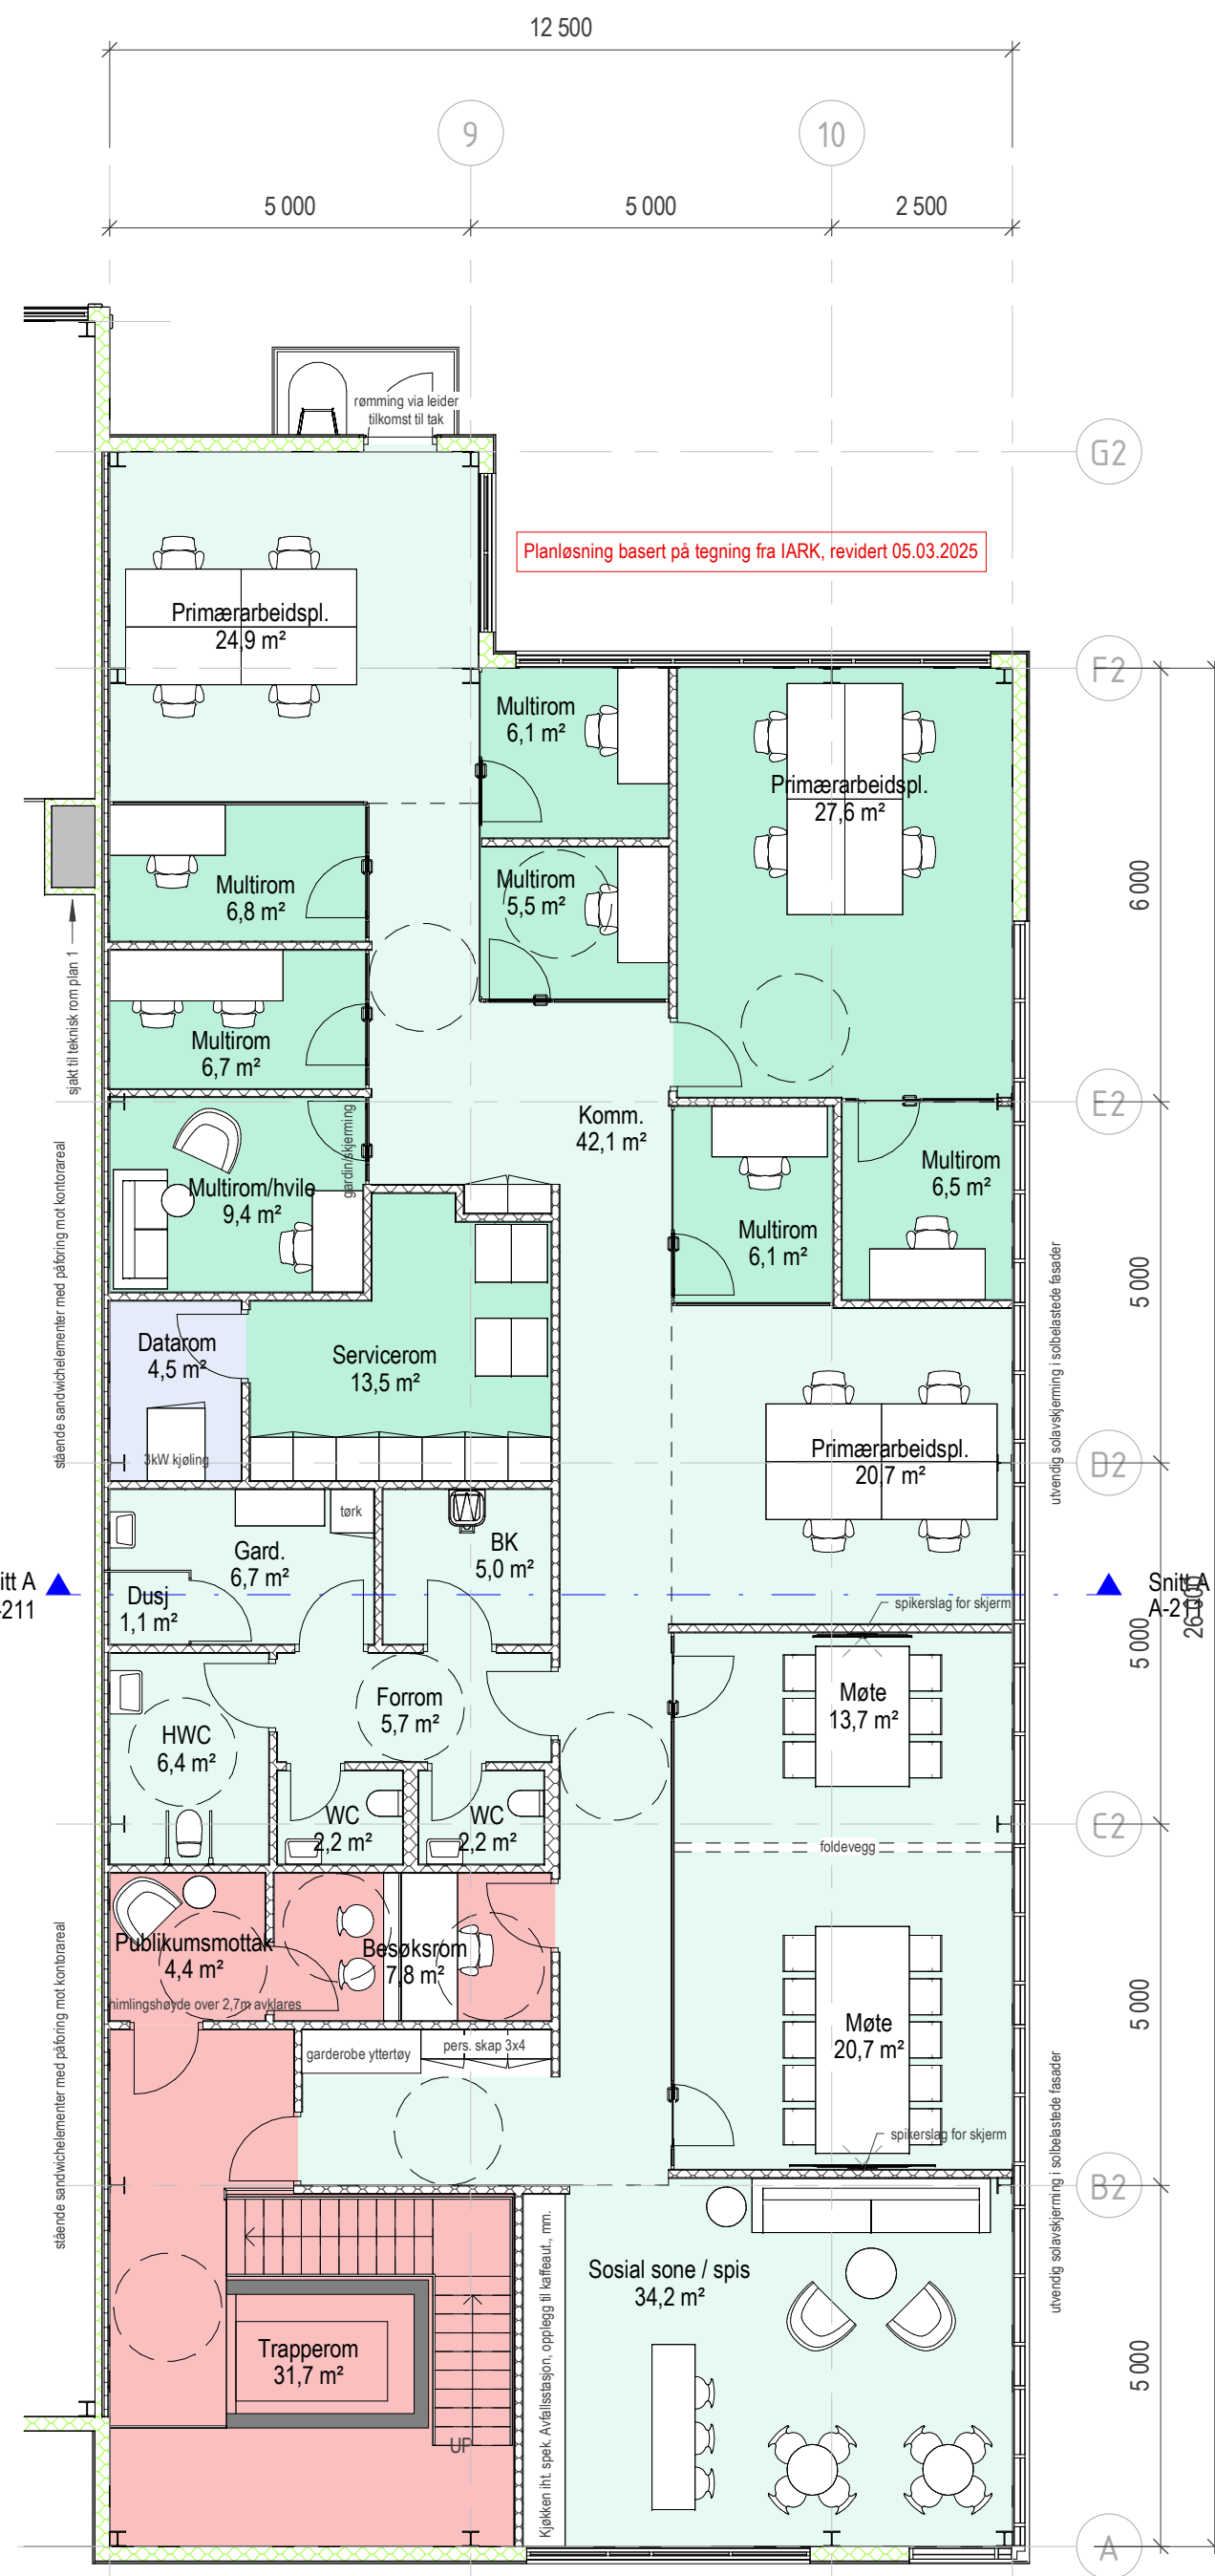

200 Plan 2 - kontor  
1 : 100

Lager- og kontorbygg

Alver  
Galteråsen

Oppdragsgiver  
H Sandvik

HTB

HELGESEN TEKNISKE BYGG AS

5281 Valestrandfossen

T: 56 19 34 00

www.htb.no

Prosjektnr.  
5459

Dato  
17.11.2023

Fase:  
Forprosjekt

Plan

Tegningsnummer  
A-110

Målestokk:  
1 : 100 / A1

Tegn.  
JFA

Alver  
Galteråsen

Gnr/Bnr: 137/809

C:\Users\jakob.aglen\HELGESEN TEKNISKE BYGG  
AS\P5459 Lager- og kontorbygg Galteråsen - Dokumenter\15  
Tegninger\01 Tilbudsmodeller\5459.Tilbud.Bygg.A1007.rvt