


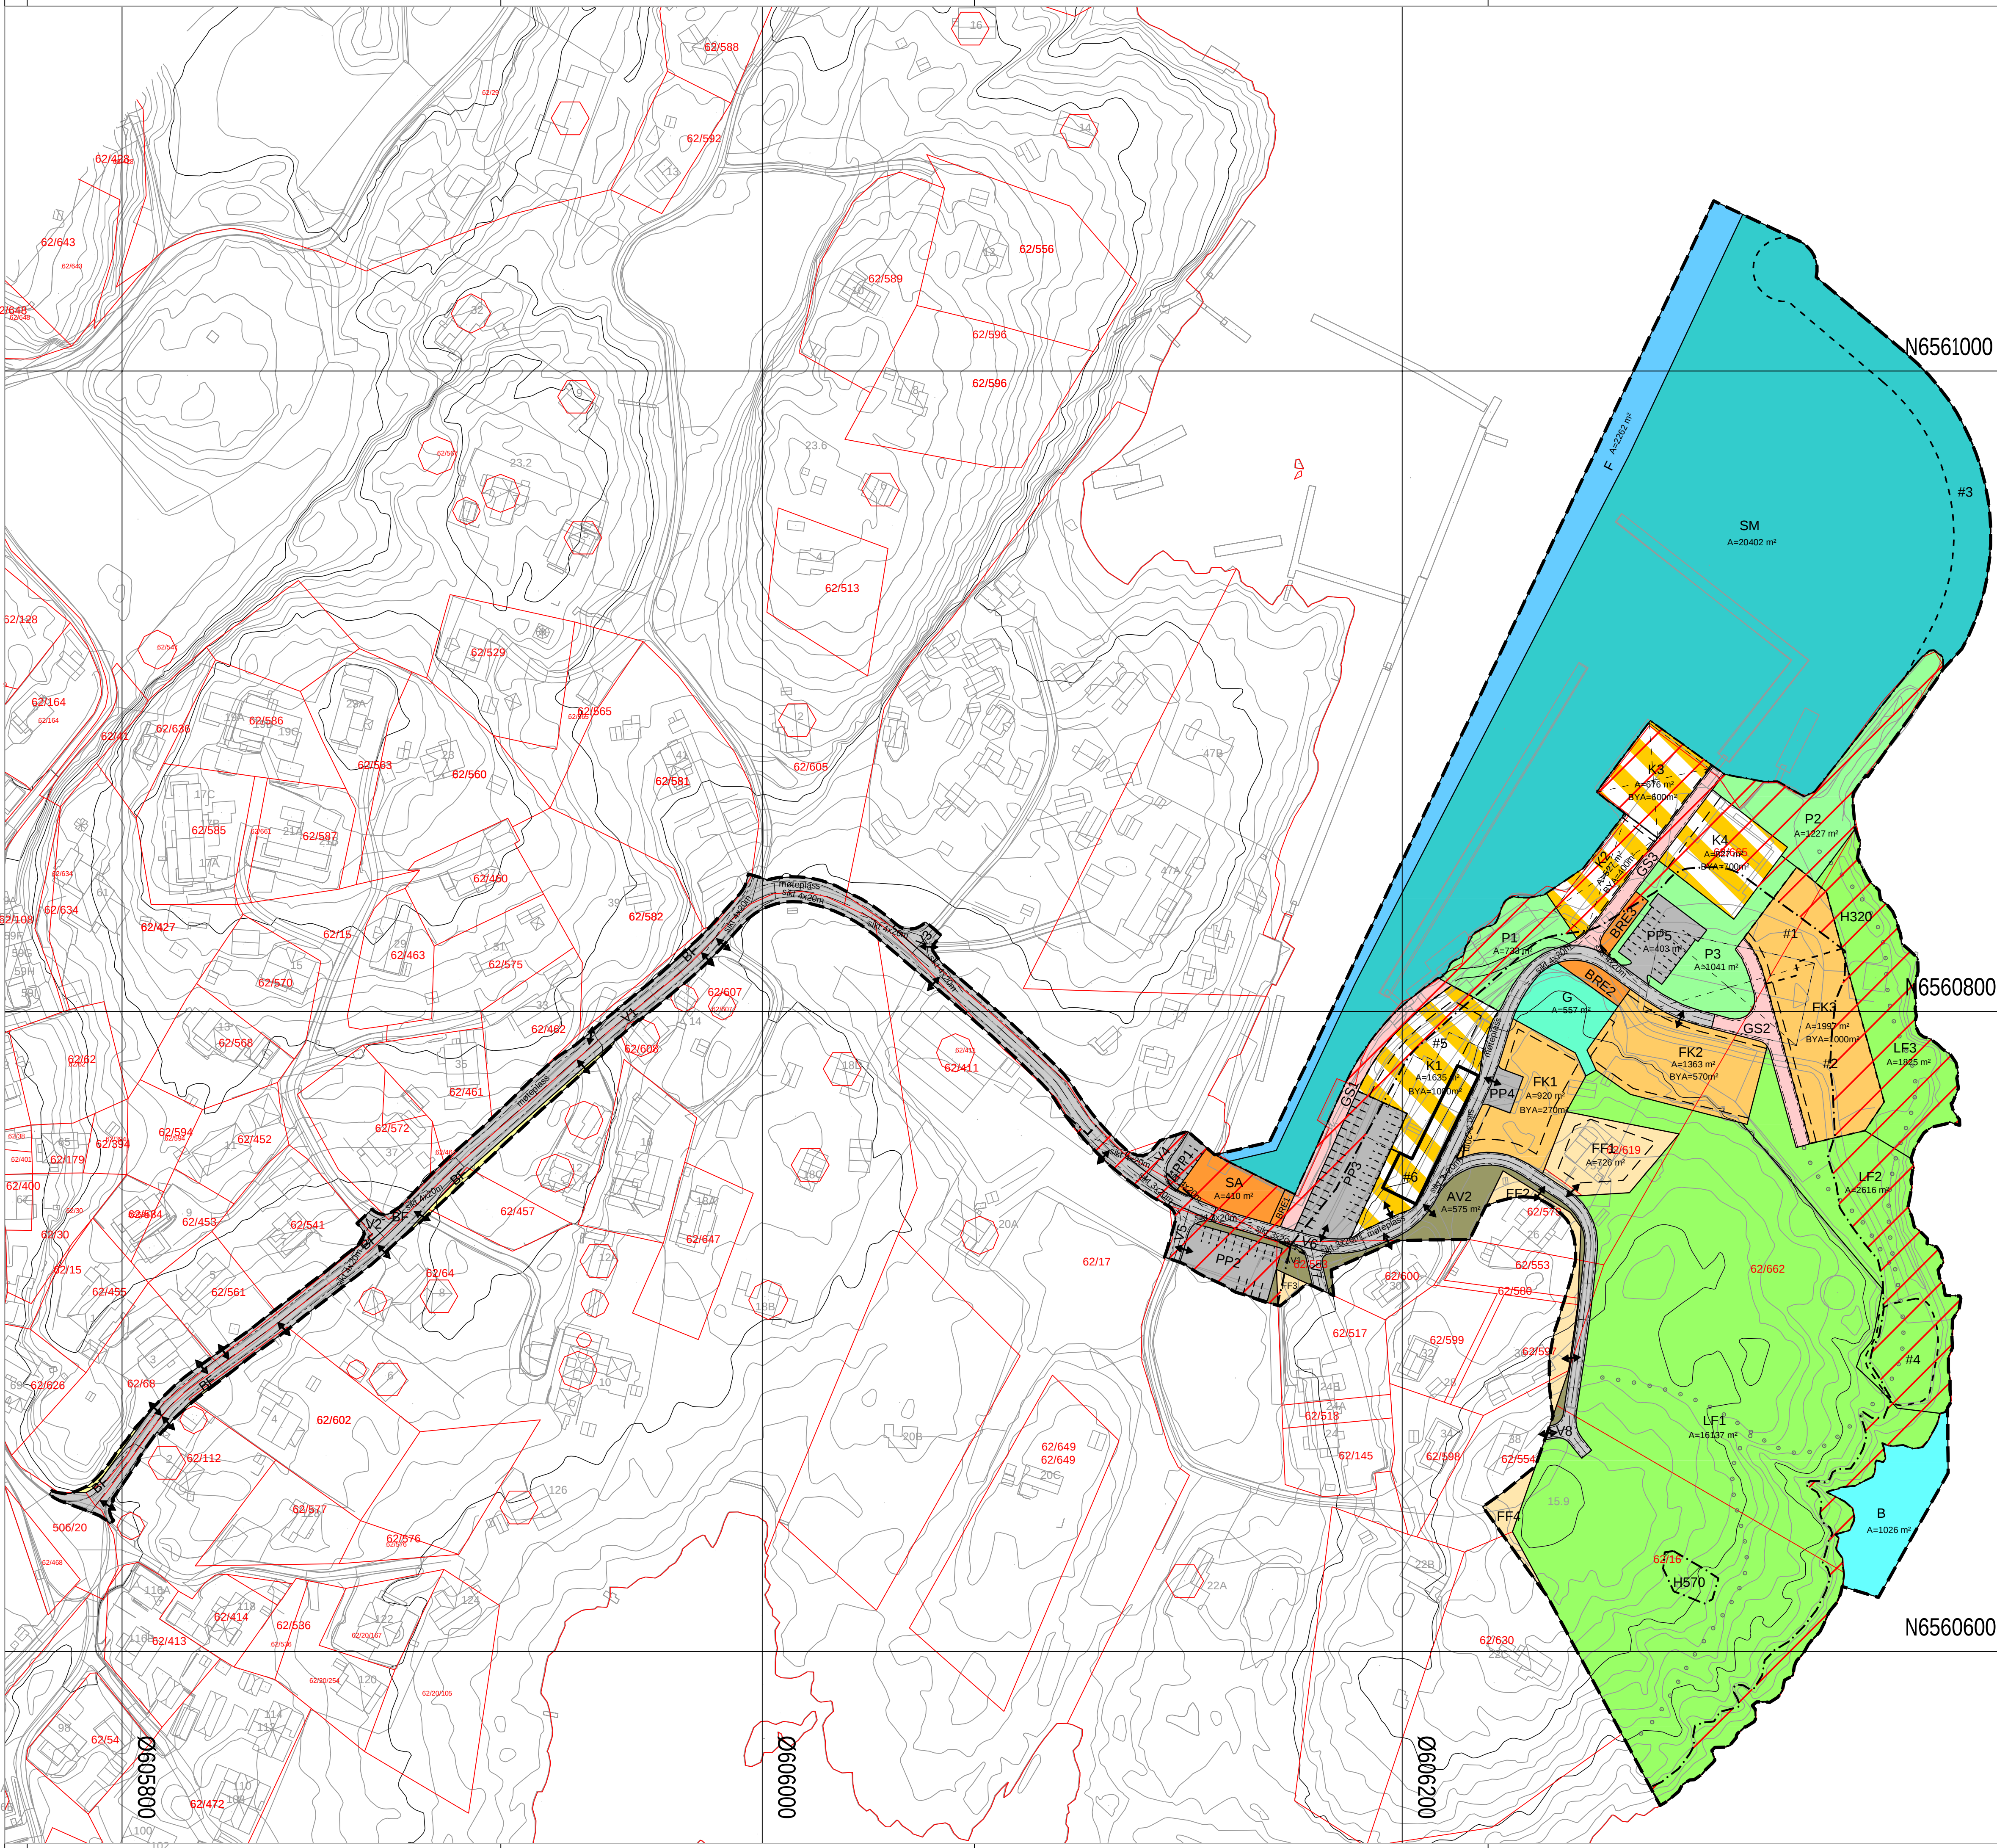

Tegnforklaring

Reguleringsplan PBL 2008

- §12-5. Nr. 1 - Bebyggelse og anlegg**
- BF Boligbebyggelse-frittliggende småhusbebyggelse (1111)
 - FF1-4 Fritidsbebyggelse-frittliggende (1121)
 - FK1-3 Fritidsbebyggelse-konsentrert (1122)
 - BRE1-3 Renovasjonsanlegg (1550)
 - SA Småbåtanlegg i sjø og vassdrag med tilhørende strandsone (1588)
 - K1-4 Kombineret bebyggelse og anleggsformål (1800)

§12-5. Nr. 2 - Samferdselsanlegg og teknisk infrastruktur

- V1-8 Kjøreveg (2011)
- GS1-3 Gang-/sykkelveg (2015)
- AV1-2 Annen vegg grunn - grøntareal (2019)
- PP1-5 Parkering (2080)

§12-5. Nr. 3 - Grønnstruktur

- G Blå/grønnstruktur (3002)
- P1-3 Park (3050)

§12-5. Nr. 5 - Landbruks-, natur- og friluftsmål samt reindrift

- LF1-3 Friluftsmål (5130)

§12-5. Nr. 6 - Bruk og vern av sjø og vassdrag med tilhørende strandsone

- F Ferdseil (6100)
- SM Småbåthavn (6230)
- B Badeområde (6770)

§12-6 - Hensynssoner

- H140 Frisikt (140)
- H220 Flomfare (320)
- H570 Bevaring kulturmiljø (570)

§12-7 - Bestemmelseområder

- #1-6 Utforming (1)**
- Linjesymbol**
- Plangrense
 - Formålgrense
 - Bestemmelsegrense
 - Bygg, kulturminner, mm. som skal bevares (1210)
 - Byggegrense (1211)
 - Bebyggelse som forutsettes fjernet (1215)
 - Regulert senterlinje (1221)
 - Frisiktlinje (1222)
 - Regulert kant kjørebane (1223)
 - Regulert parkeringsfelt (1225)
 - Grense for sikringsone
 - Grense for faresone
 - Grense for angitt hensynssone

Punktsymboler

- Avkjørsel - både inn og utkjøring (1242)
- Sj (veileiende plassering)

Kartopplysninger

Kilde for basiskart: Ambita Infoland
Dato for basiskart: 13.11.2018
Koordinatsystem: UTM sone 32 basert på EUREF89/WGS84
Høydegrunnlag: NN2000

Ekvidistanse 1 m
Kartmålestokk: 1:1000 (A1)
0 12,5 25 37,5 50m



Detaljregulering
Marnet Marine Park
Med tilhørende reguleringsbestemmelser

Arealplan-ID:
3004_1128

Forslagstiller:
Marnet Marine Park AS

SAKSBEHANDLING ETTER PLAN- OG BYGNINGSLOVEN

Dato	02.07.2020	Revisjon	Revisjon etter 1. gangs behandling			PAT
Dato	22.09.2020	Revisjon	Revisjon etter begrenset høring			PAT
Dato	17.08.2021	Revisjon	Revisjon etter bystyrets vedtak			PAT

Kommunestyret sitt vedtak

2. gangs behandling

Offentlig ettersyn fra 05.01.2022 til 21.02.2022

Begrenset høring fra 15.07.2020 til 28.08.2020

Offentlig ettersyn fra 05.02.2019 til 01.04.2019

1. gangs behandling

Kunngjøring av oppstart av planarbeid

Oppstartsmøte

PLANEN ER UTARBEIDET AV: **RAMBOLL**

Det bekrefte at planen er i samsvar med kommunestyrets vedtak av