


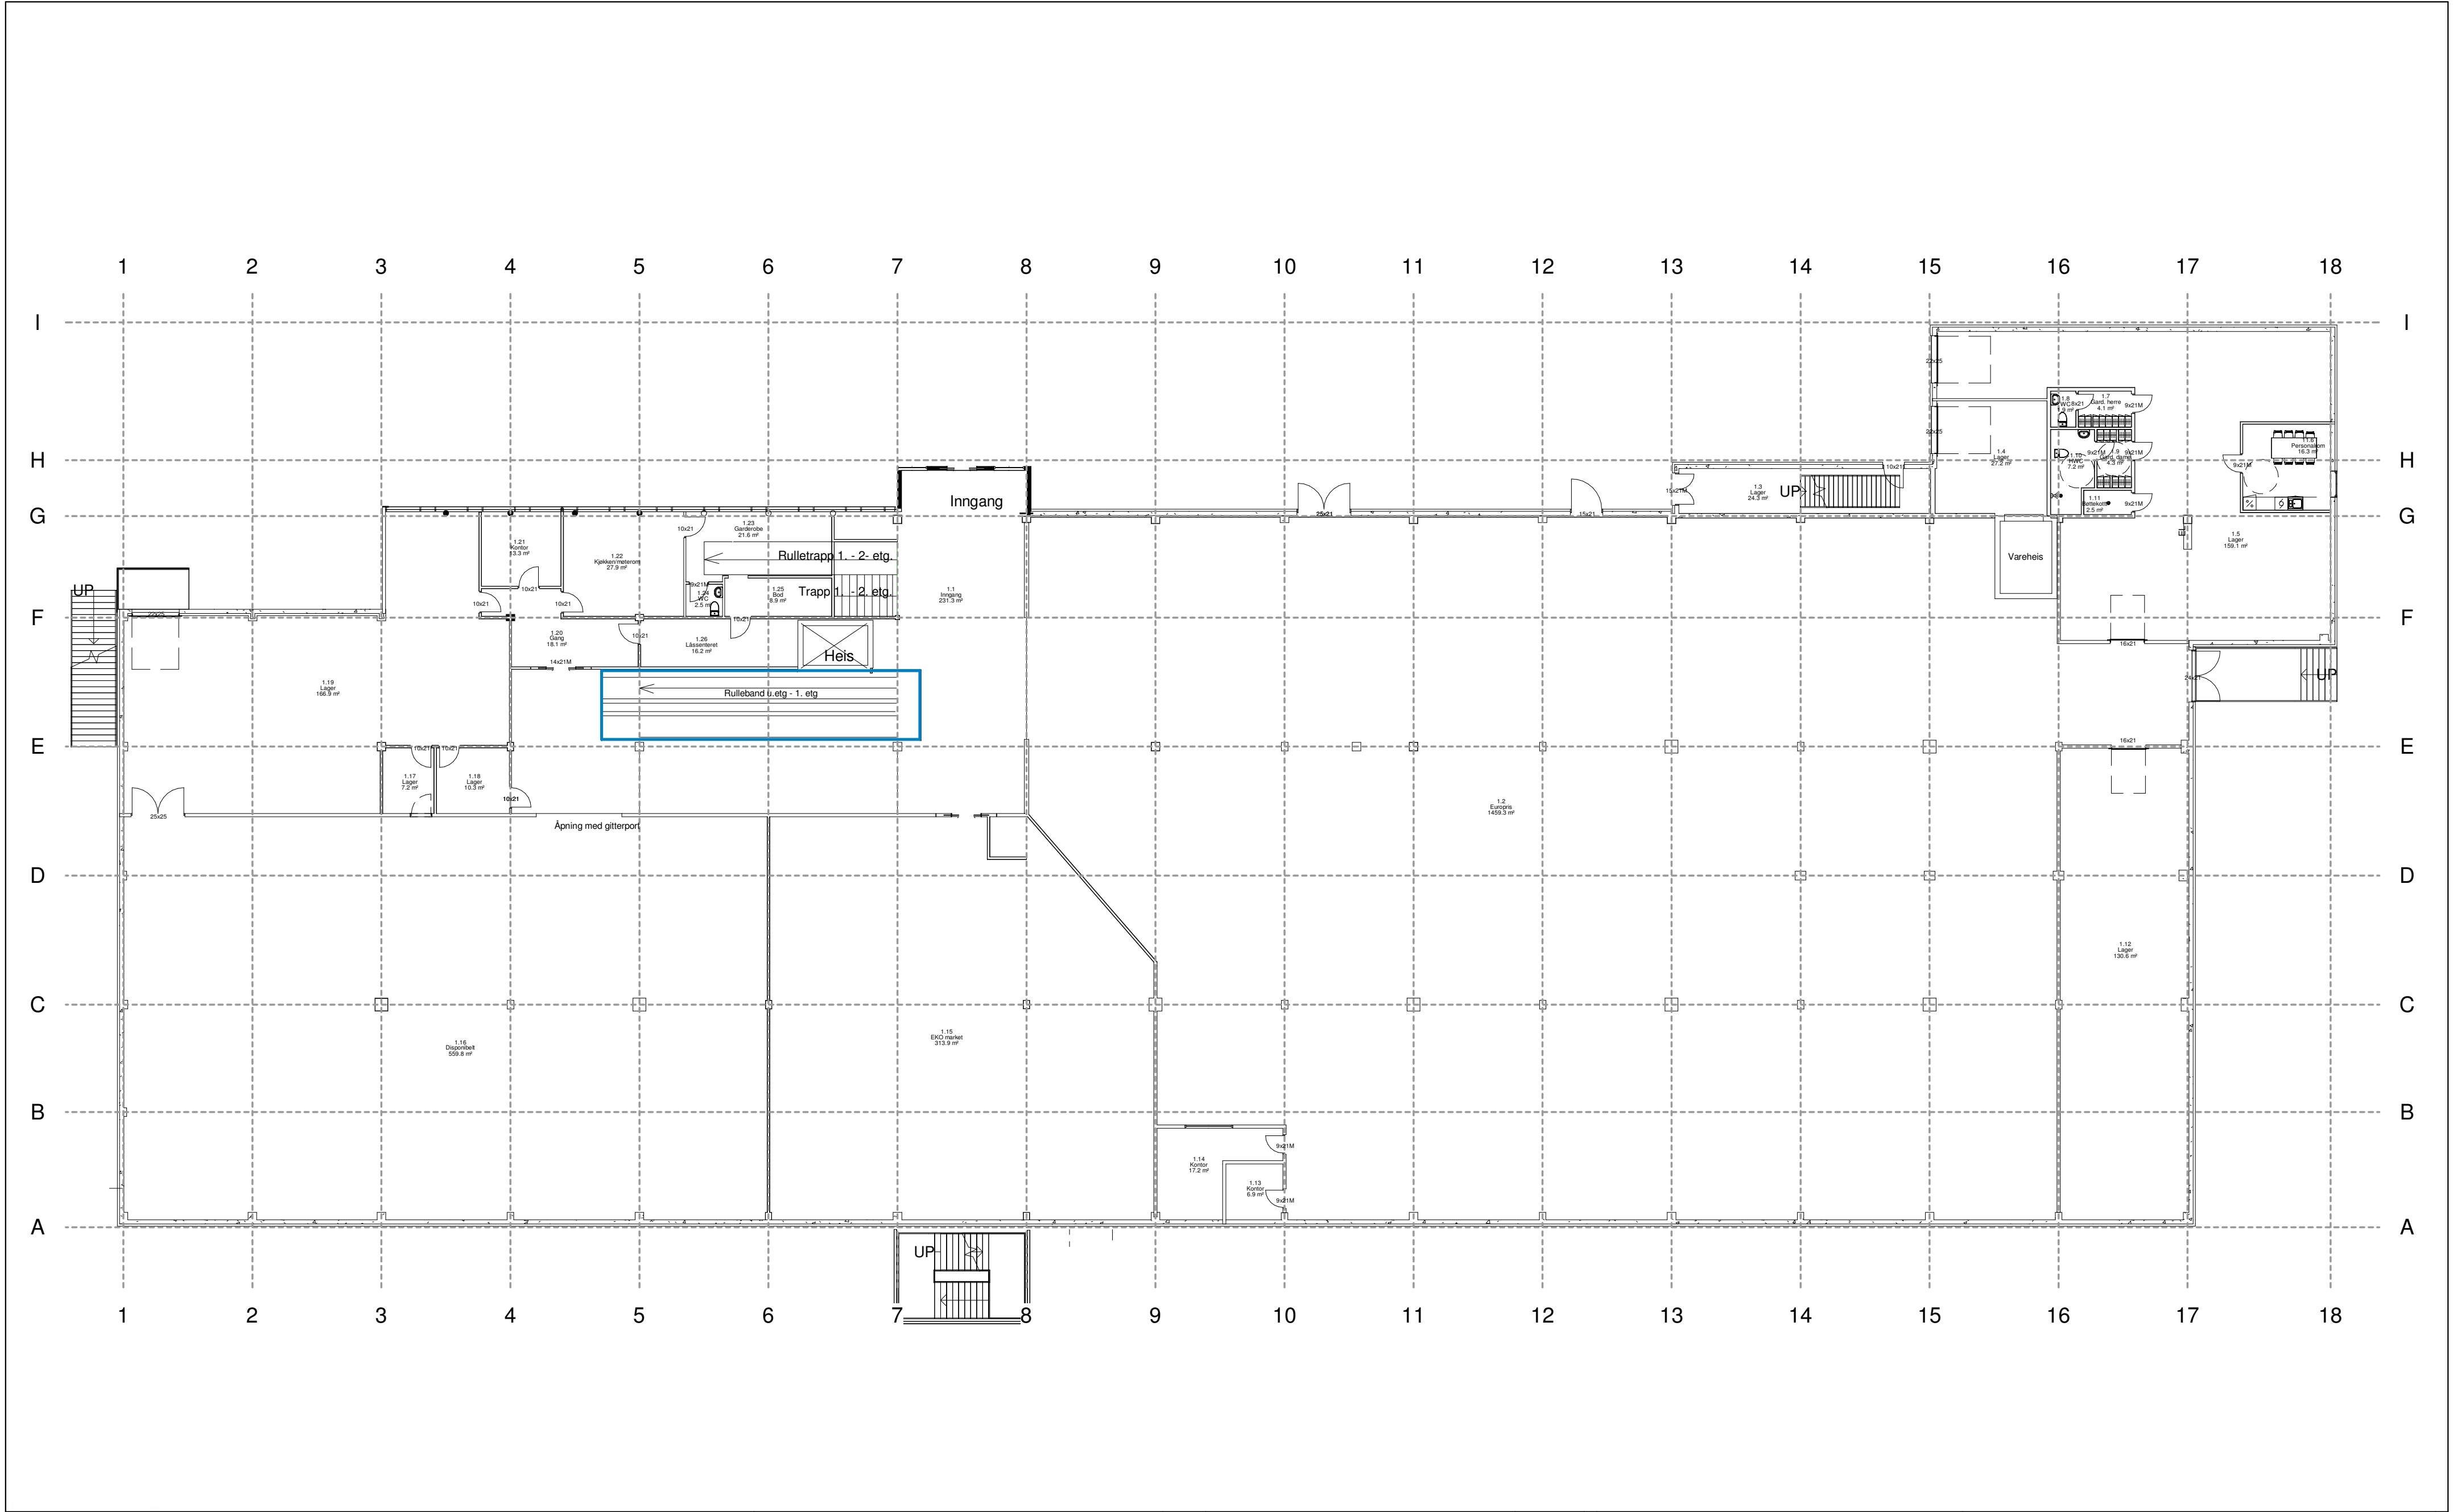

Dimensjonering av dragere og nøyaktig plassering av bæresøyler avhenger bla av type taktekke og beregnes av prosjekterende.

Denne tegning er vår eiendom og må ikke urettmessig brukes eller etterlignes jfr. lov om åndsverk av 1961.

Rev.	Beskrivelse	Dato
2	Tegnet ekstra rom i 1. etasje Låssenteret AS	03.03.24
1	Gjeldende plantegninger pr 06.02.24	

Eger Stormarked

1. etasje

Revisjon	-	13314-001
Dato	06.02.24	
Tegnet av	IAL	
Kontrollert av	Målestokk i A2	
1 : 200		