


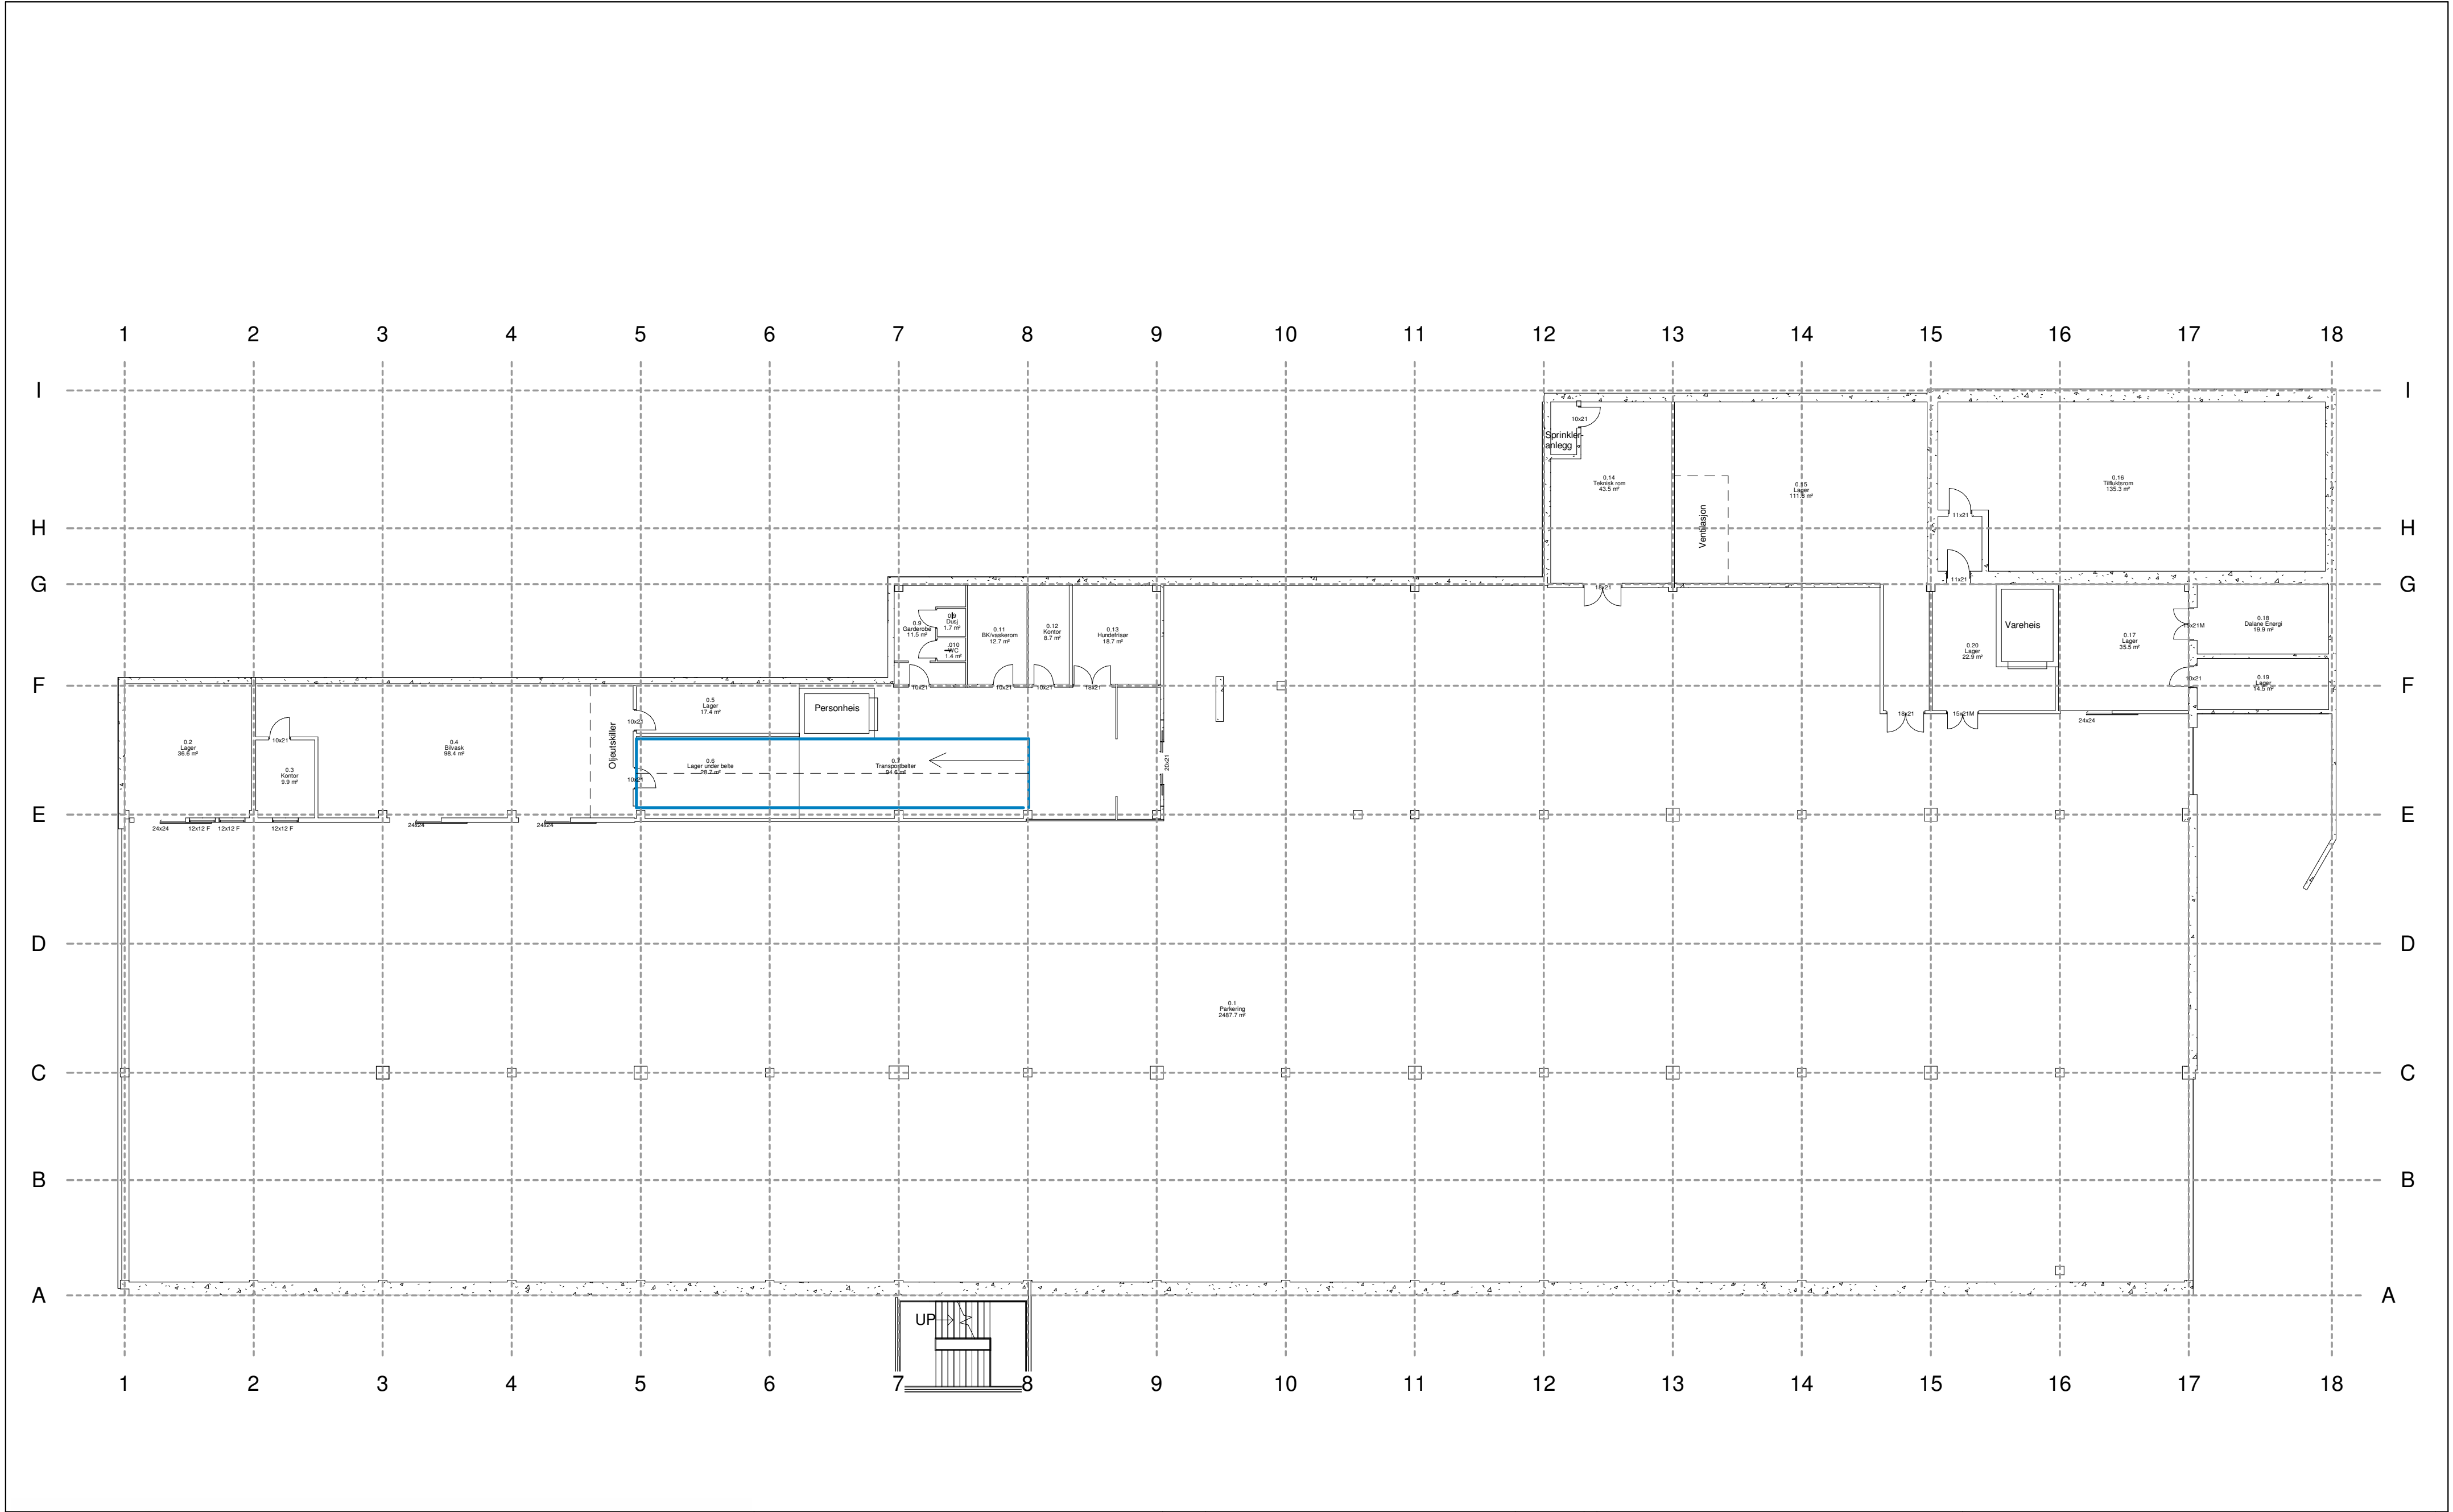

Dimensjonering av dragere og nøyaktig plassering av bæresøyler avhenger bla av type taktekke og beregnes av prosjekterende.

Denne tegning er vår eiendom og må ikke urettmessig brukes eller etterlignes jfr. lov om åndsverk av 1961.

Rev.	Beskrivelse	Dato
1	Gjeldende plantegninger pr 06.02.24	

Eger Stormarked

Underetasje

Revisjon	-	13314-000
Dato	06.02.24	
Tegnet av	IAL	Målestokk i A2 1 : 200
Kontrollert av		