



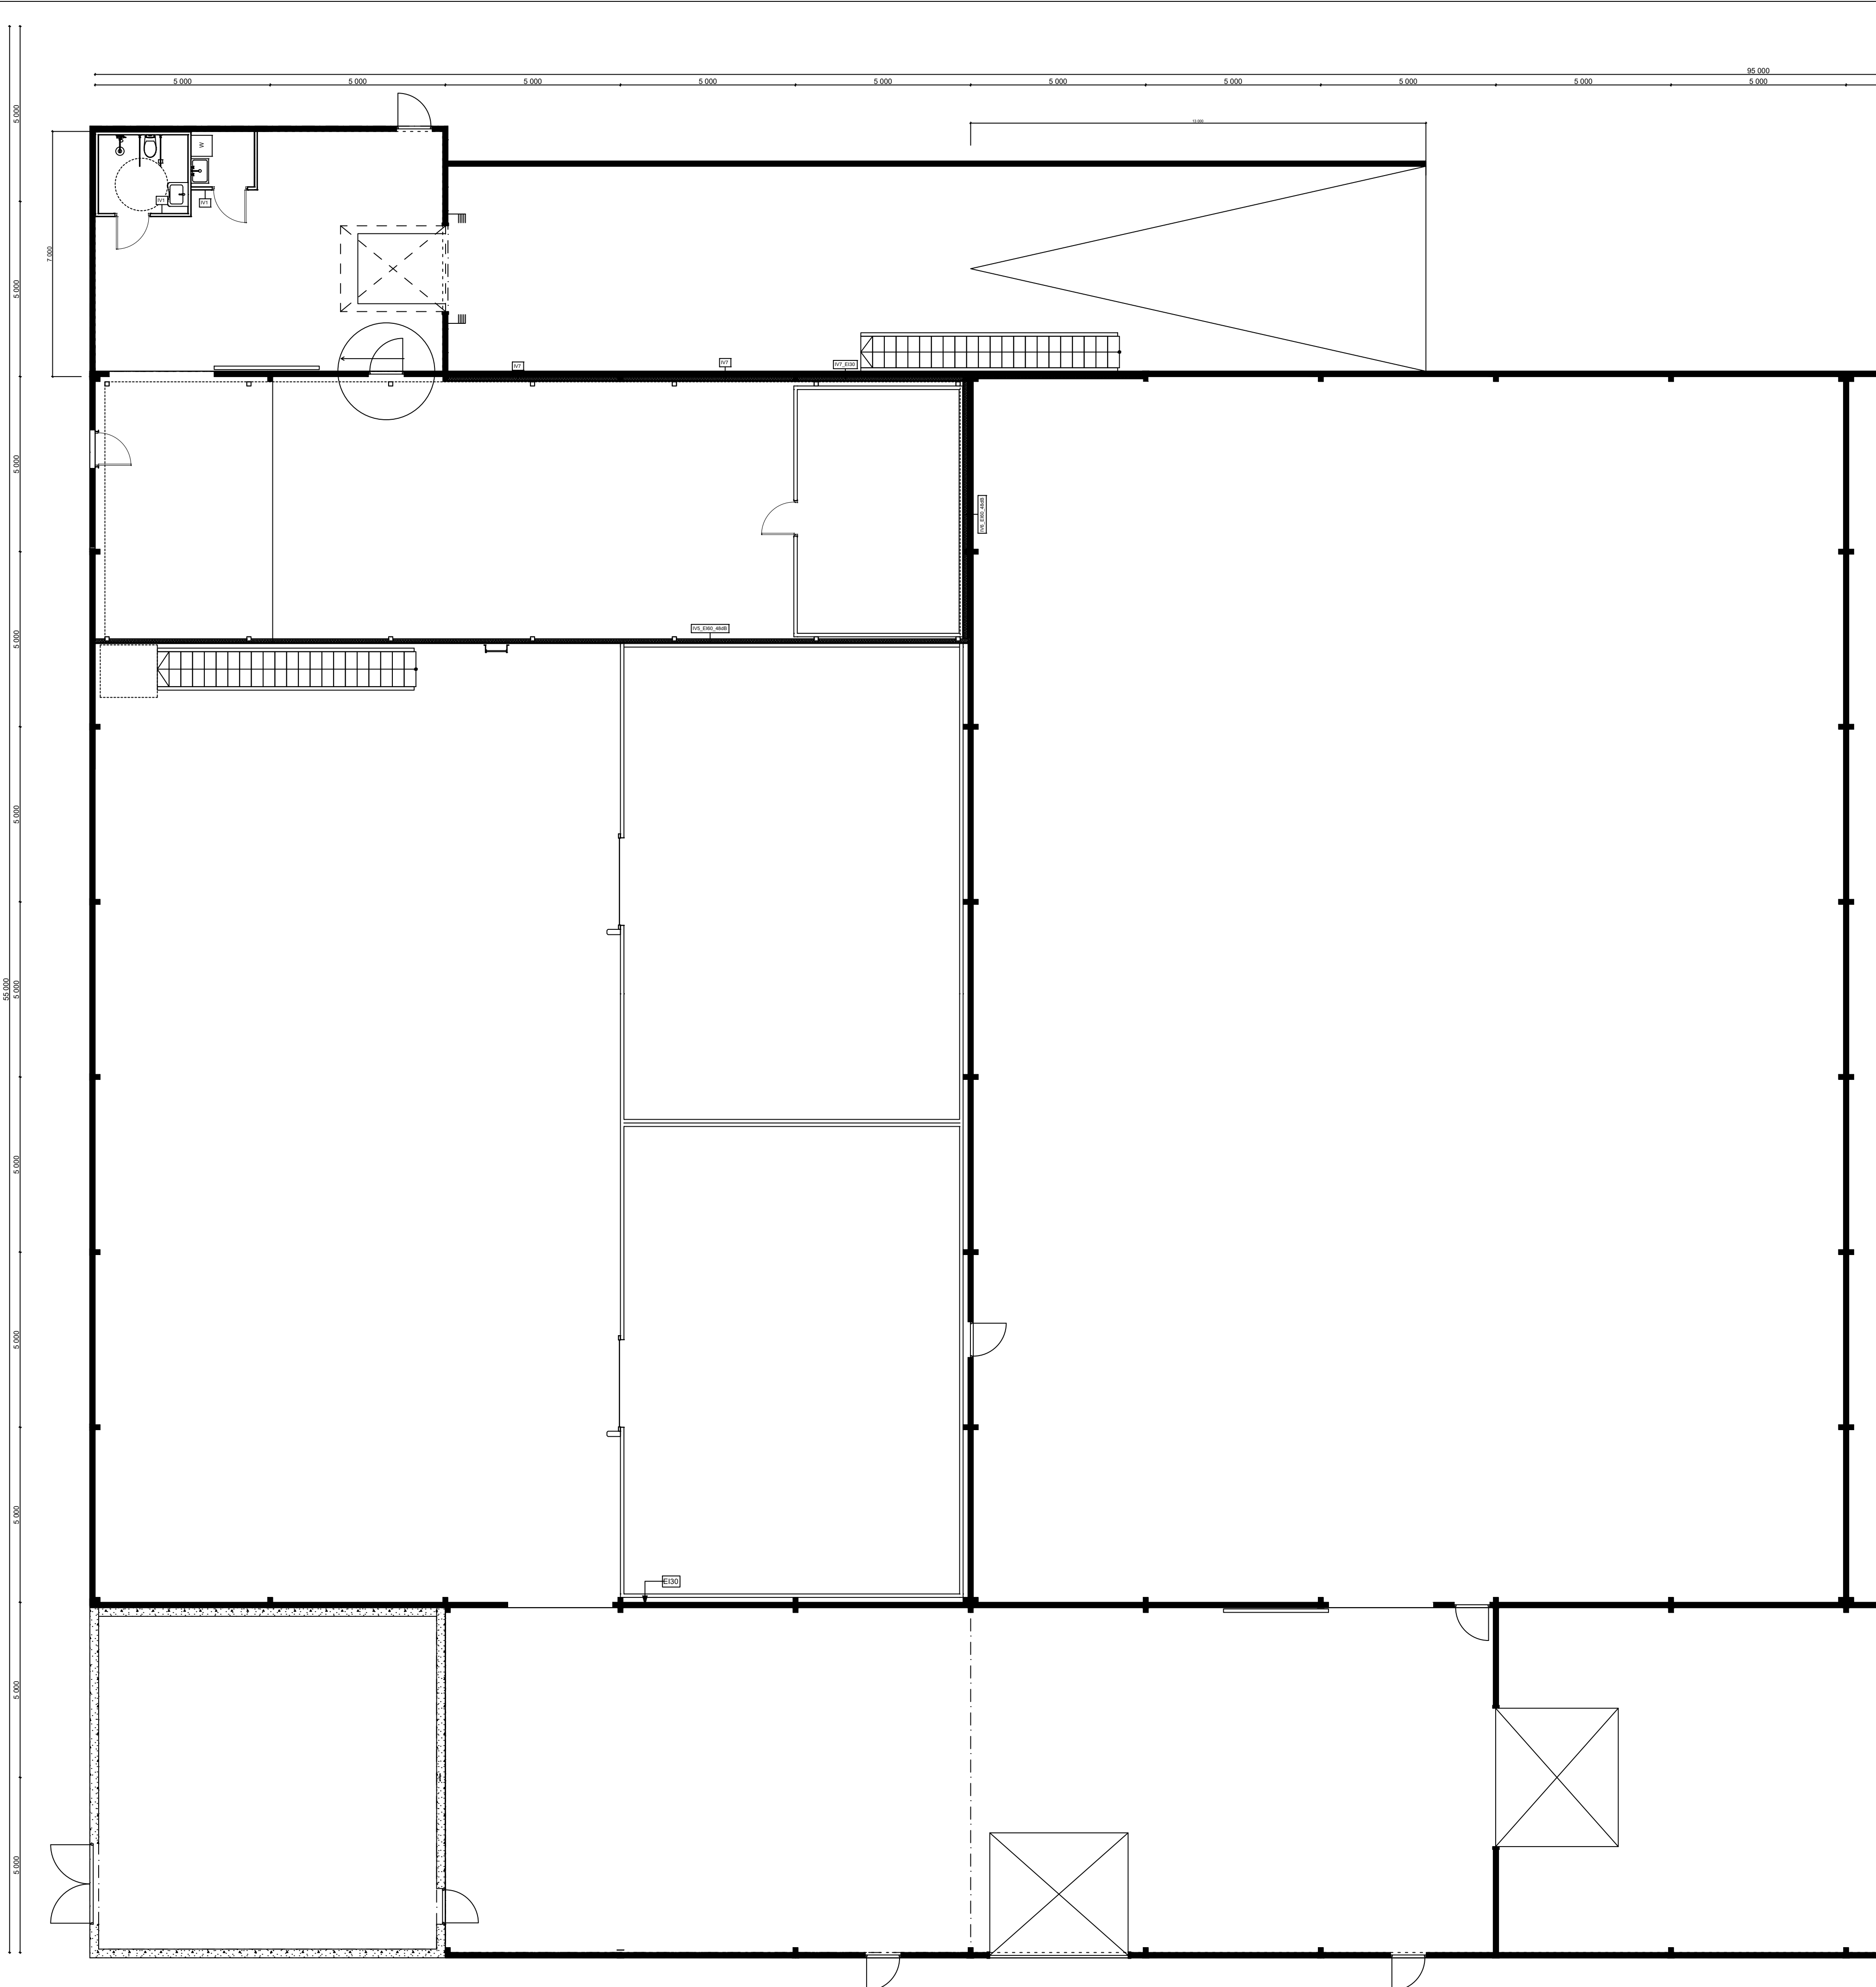

SKJEMA INNENDIGE VEGGTYPER						
NR.	TYPE	UTFORMING	BRANNKLASSE	LYDKLASSE	DOKUMENTASJON	MAKS. HØYDE
IV1	70 1G/1G	70 mm stålstender + 12,5 mm gips		24dB	Norgips 1.1	3600 mm
IV2	70 1G/1G	70 mm stålstender + isolasjon + 12,5 mm gips		34dB	Norgips 1.4	3600 mm
IV3	70 2G/2G	70 mm stålstender + 12,5 mm gips		37dB	Norgips 2.1	4200 mm
IV4	70 2G/2G	70 mm stålstender + isolasjon + 12,5 mm gips		44dB	Norgips 2.4	4200 mm
IV5	95 1G/2BG	1x12,5 mm gips + 40 mm stålstender + isolasjon + 15mm branngips	EI-60	48dB	Norgips 2.13	4900 mm
IV6	95 0/2G	2x12,5 mm gips + 40 mm stålstender + isolasjon	EI-60	48dB	Akustiker	
IV7	95 0/2G	2x12,5 mm gips + 40 mm stålstender + isolasjon + 15mm branngips	EI-30		Norgips 5.2	3600 mm
						Frittstående konstruksjon
						Frittstående konstruksjon

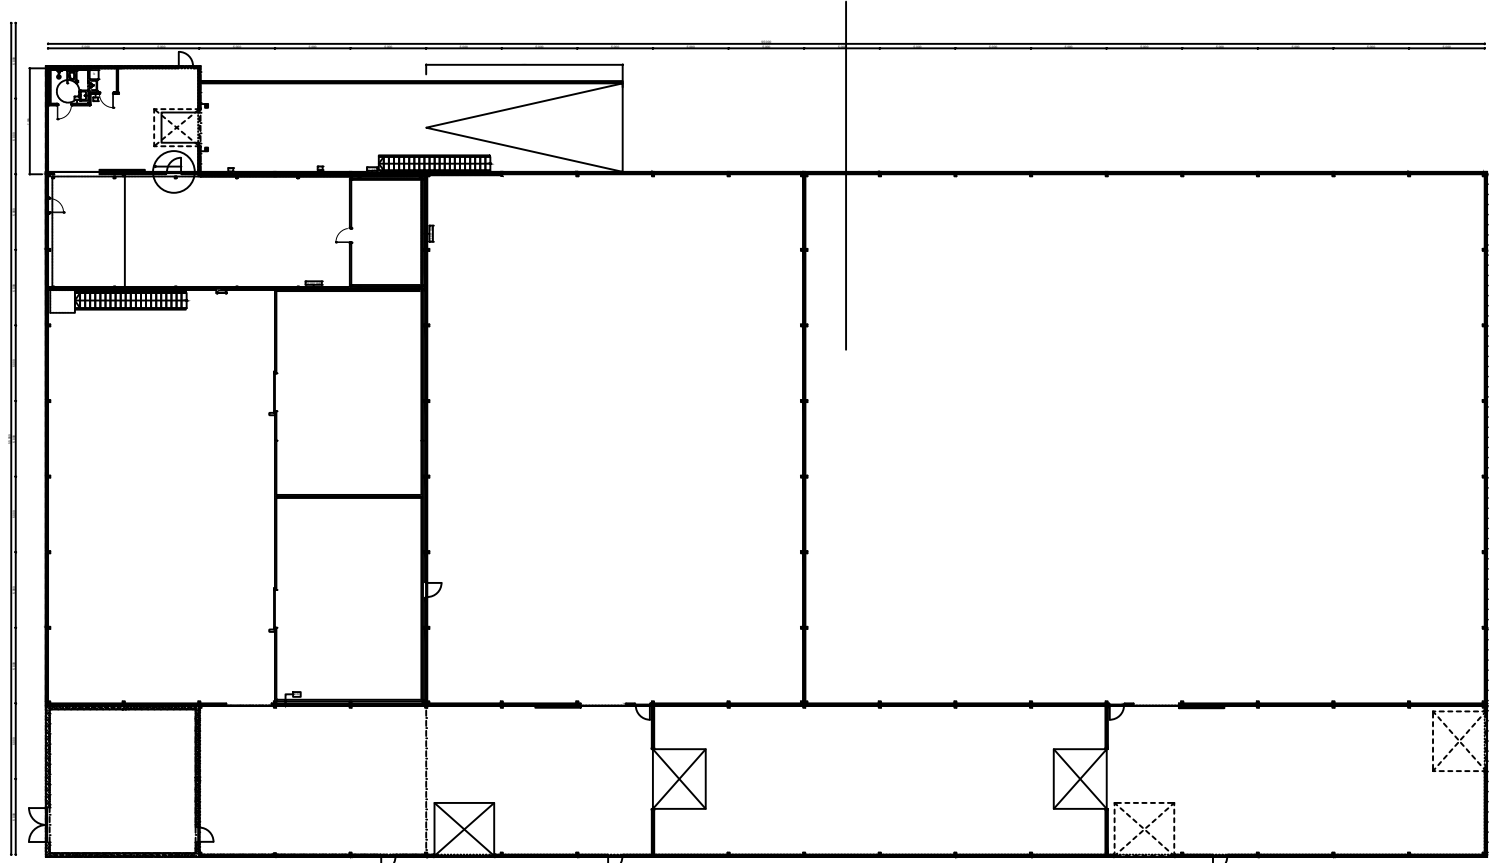

PLAN 1.ETG - M 1:500

PLAN 1.ETG - M 1:100

D0217.09.19Dør i yttervegg HCWC og dør i akse 5-6/D-E utgår.TuheiJosaaTuhei

E0110.12.18Nye kjøp og fryselager inntegnet.TuheiSisolSisol

Rev.DatoBeskrivelseUtarbeidetFagkontrollGodkjent

Detta dokumentet er utarbeidet av Norconsult AS som del av det oppdraget som fremgår nedenfor. Opphavsretten tilhører Norconsult AS. Dokumentet må bare benyttes til det formål som oppdragsavtalen beskriver, og må ikke kopieres eller gjøres tilgjengelig på annen måte eller i større utstrekning enn formålet tilsier.

OppdragsgiverBurøyveien 13 AS

Målestokk (Gjelder A2 format)1:100

TiltektshaverBurøyveien 13 AS

ProsjektBurøyveien 13

TegningsnavnPlanutsnitt 1etg

Posted Image #2 A9E44EE4.png

Oppdragsnummer5187018

TegningsnummerA.20.01

RevisjonD02

- #Contact Company

Byggesøknad