


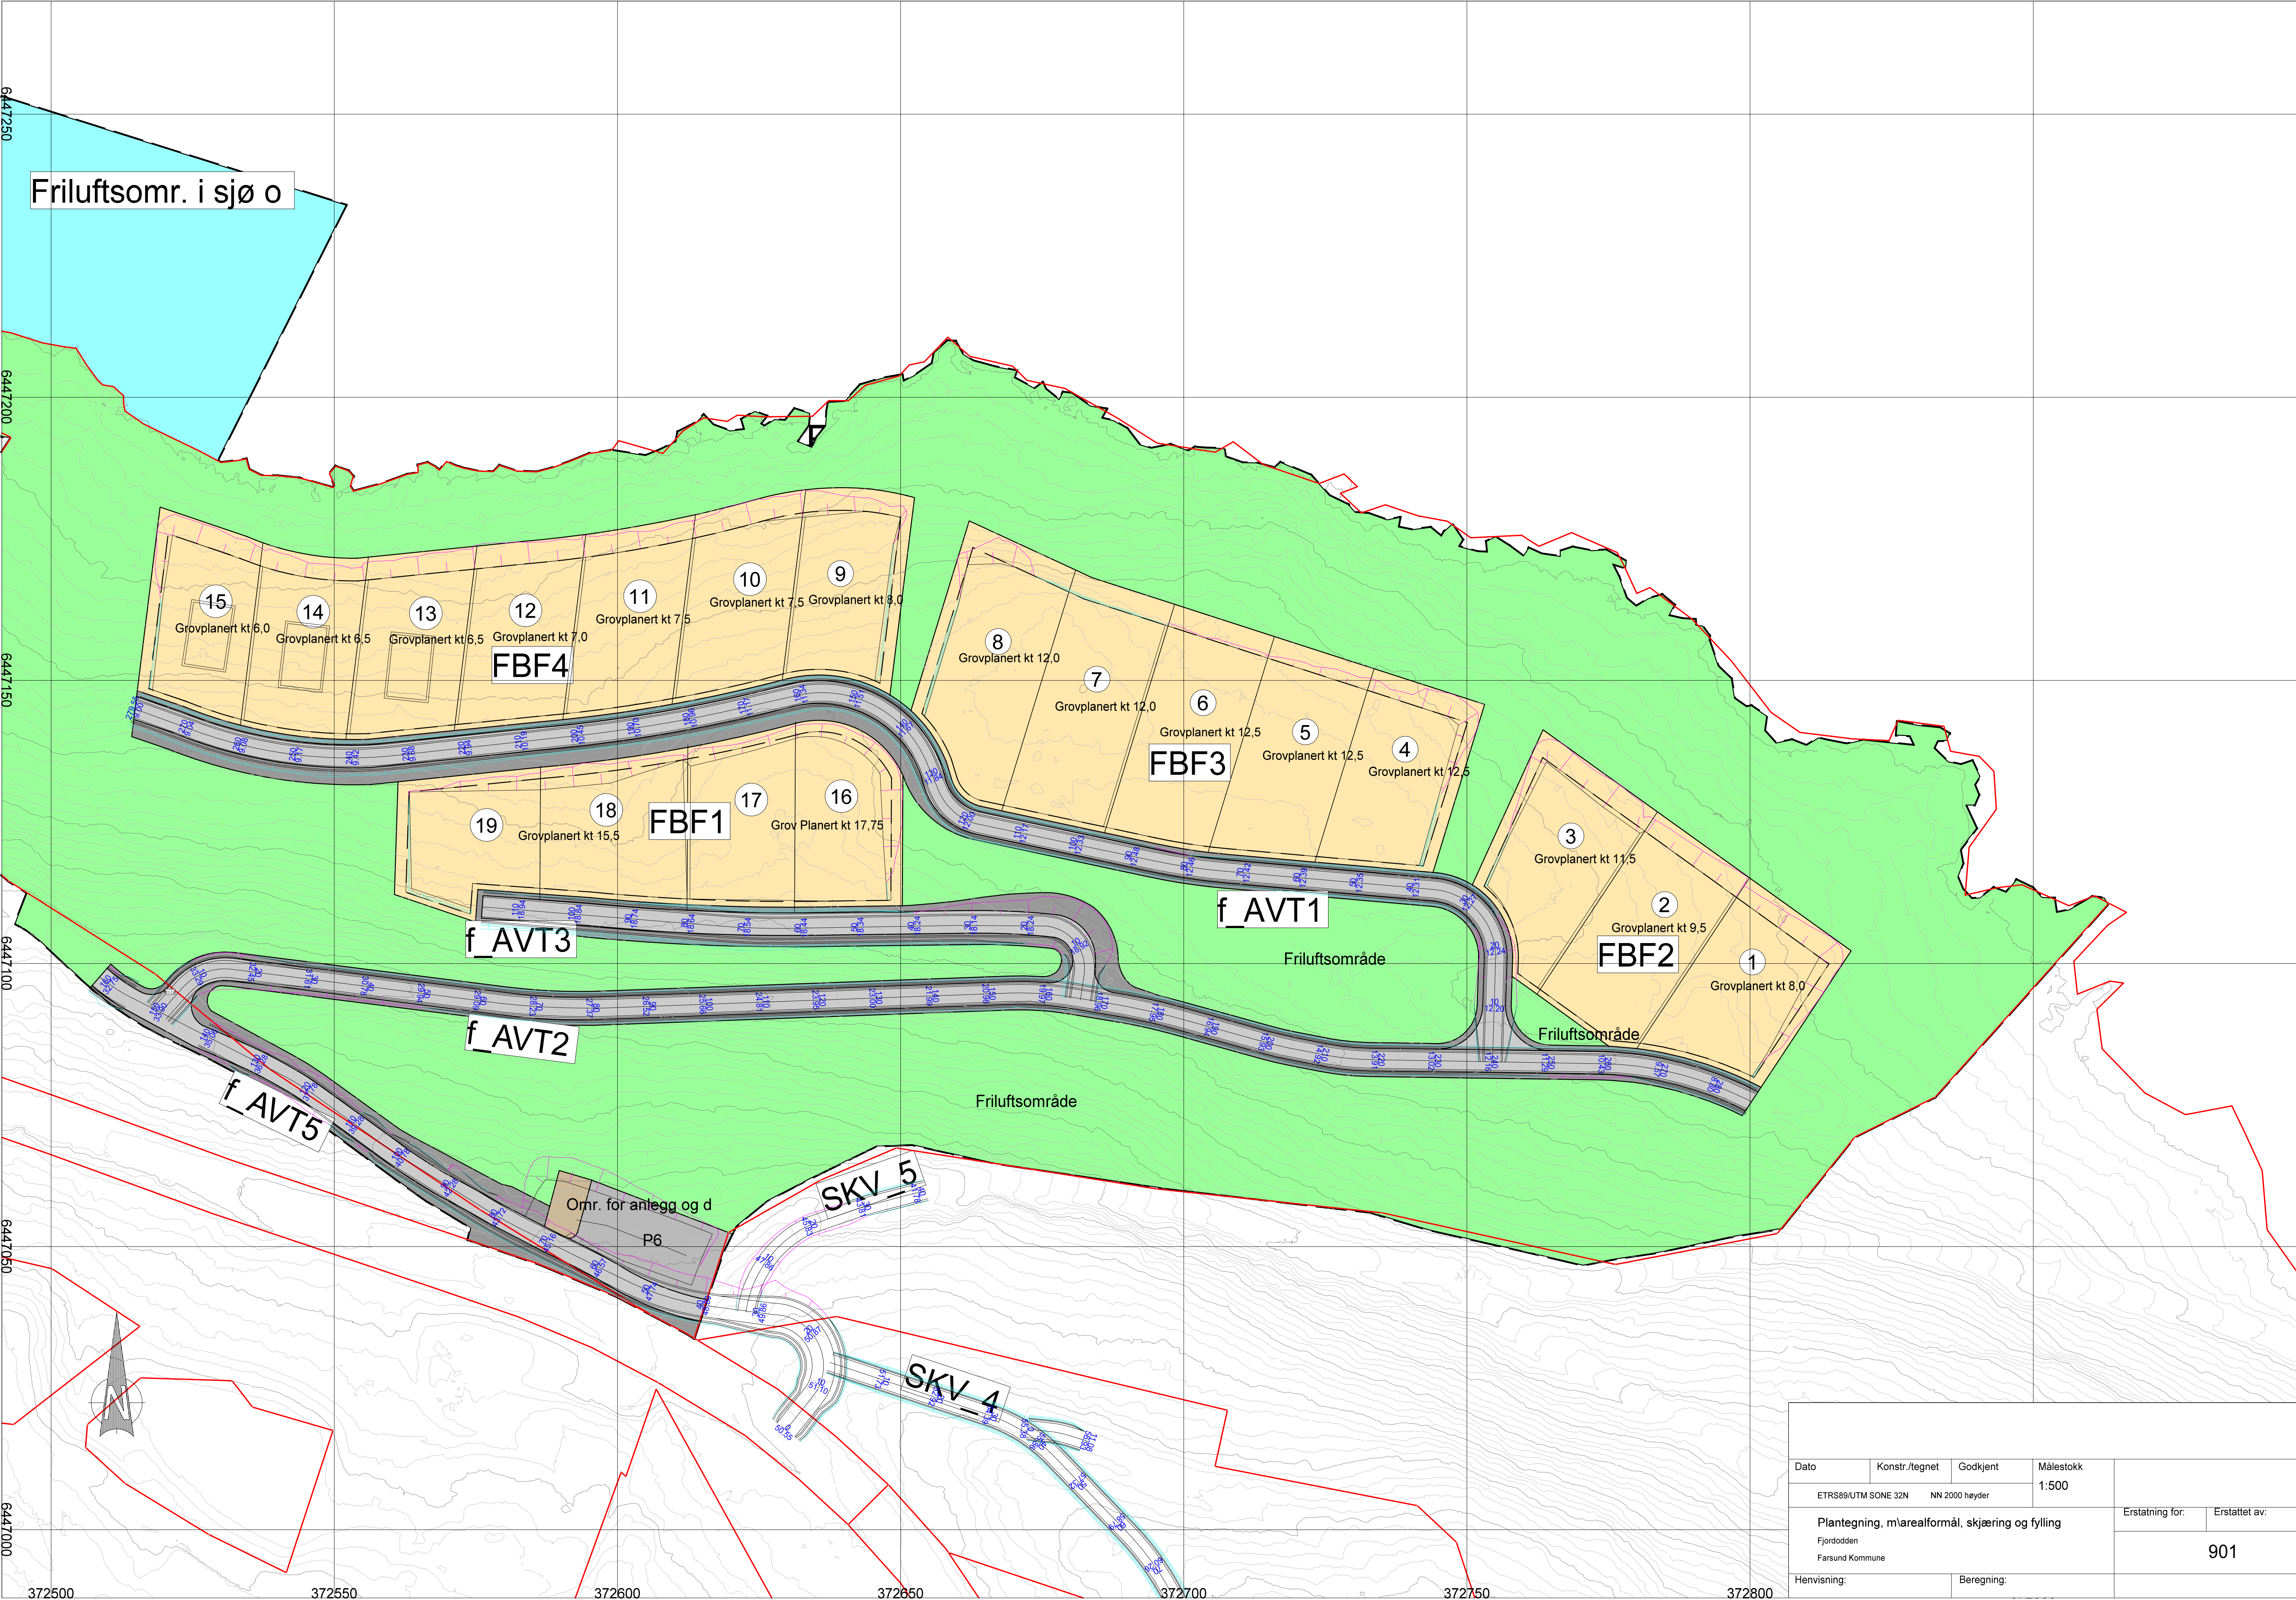

Dato	Konstr./tegnet	Godkjent	Målestokk		
ETRS89/UTM SONE 32N	NN 2000 høyder		1:500		
Plantegning, m'arealformål, skjæring og fylling				Erstatning for:	Erstattet av:
Fjordodden Farsund Kommune				901	
Henvisning:		Beregning:			