


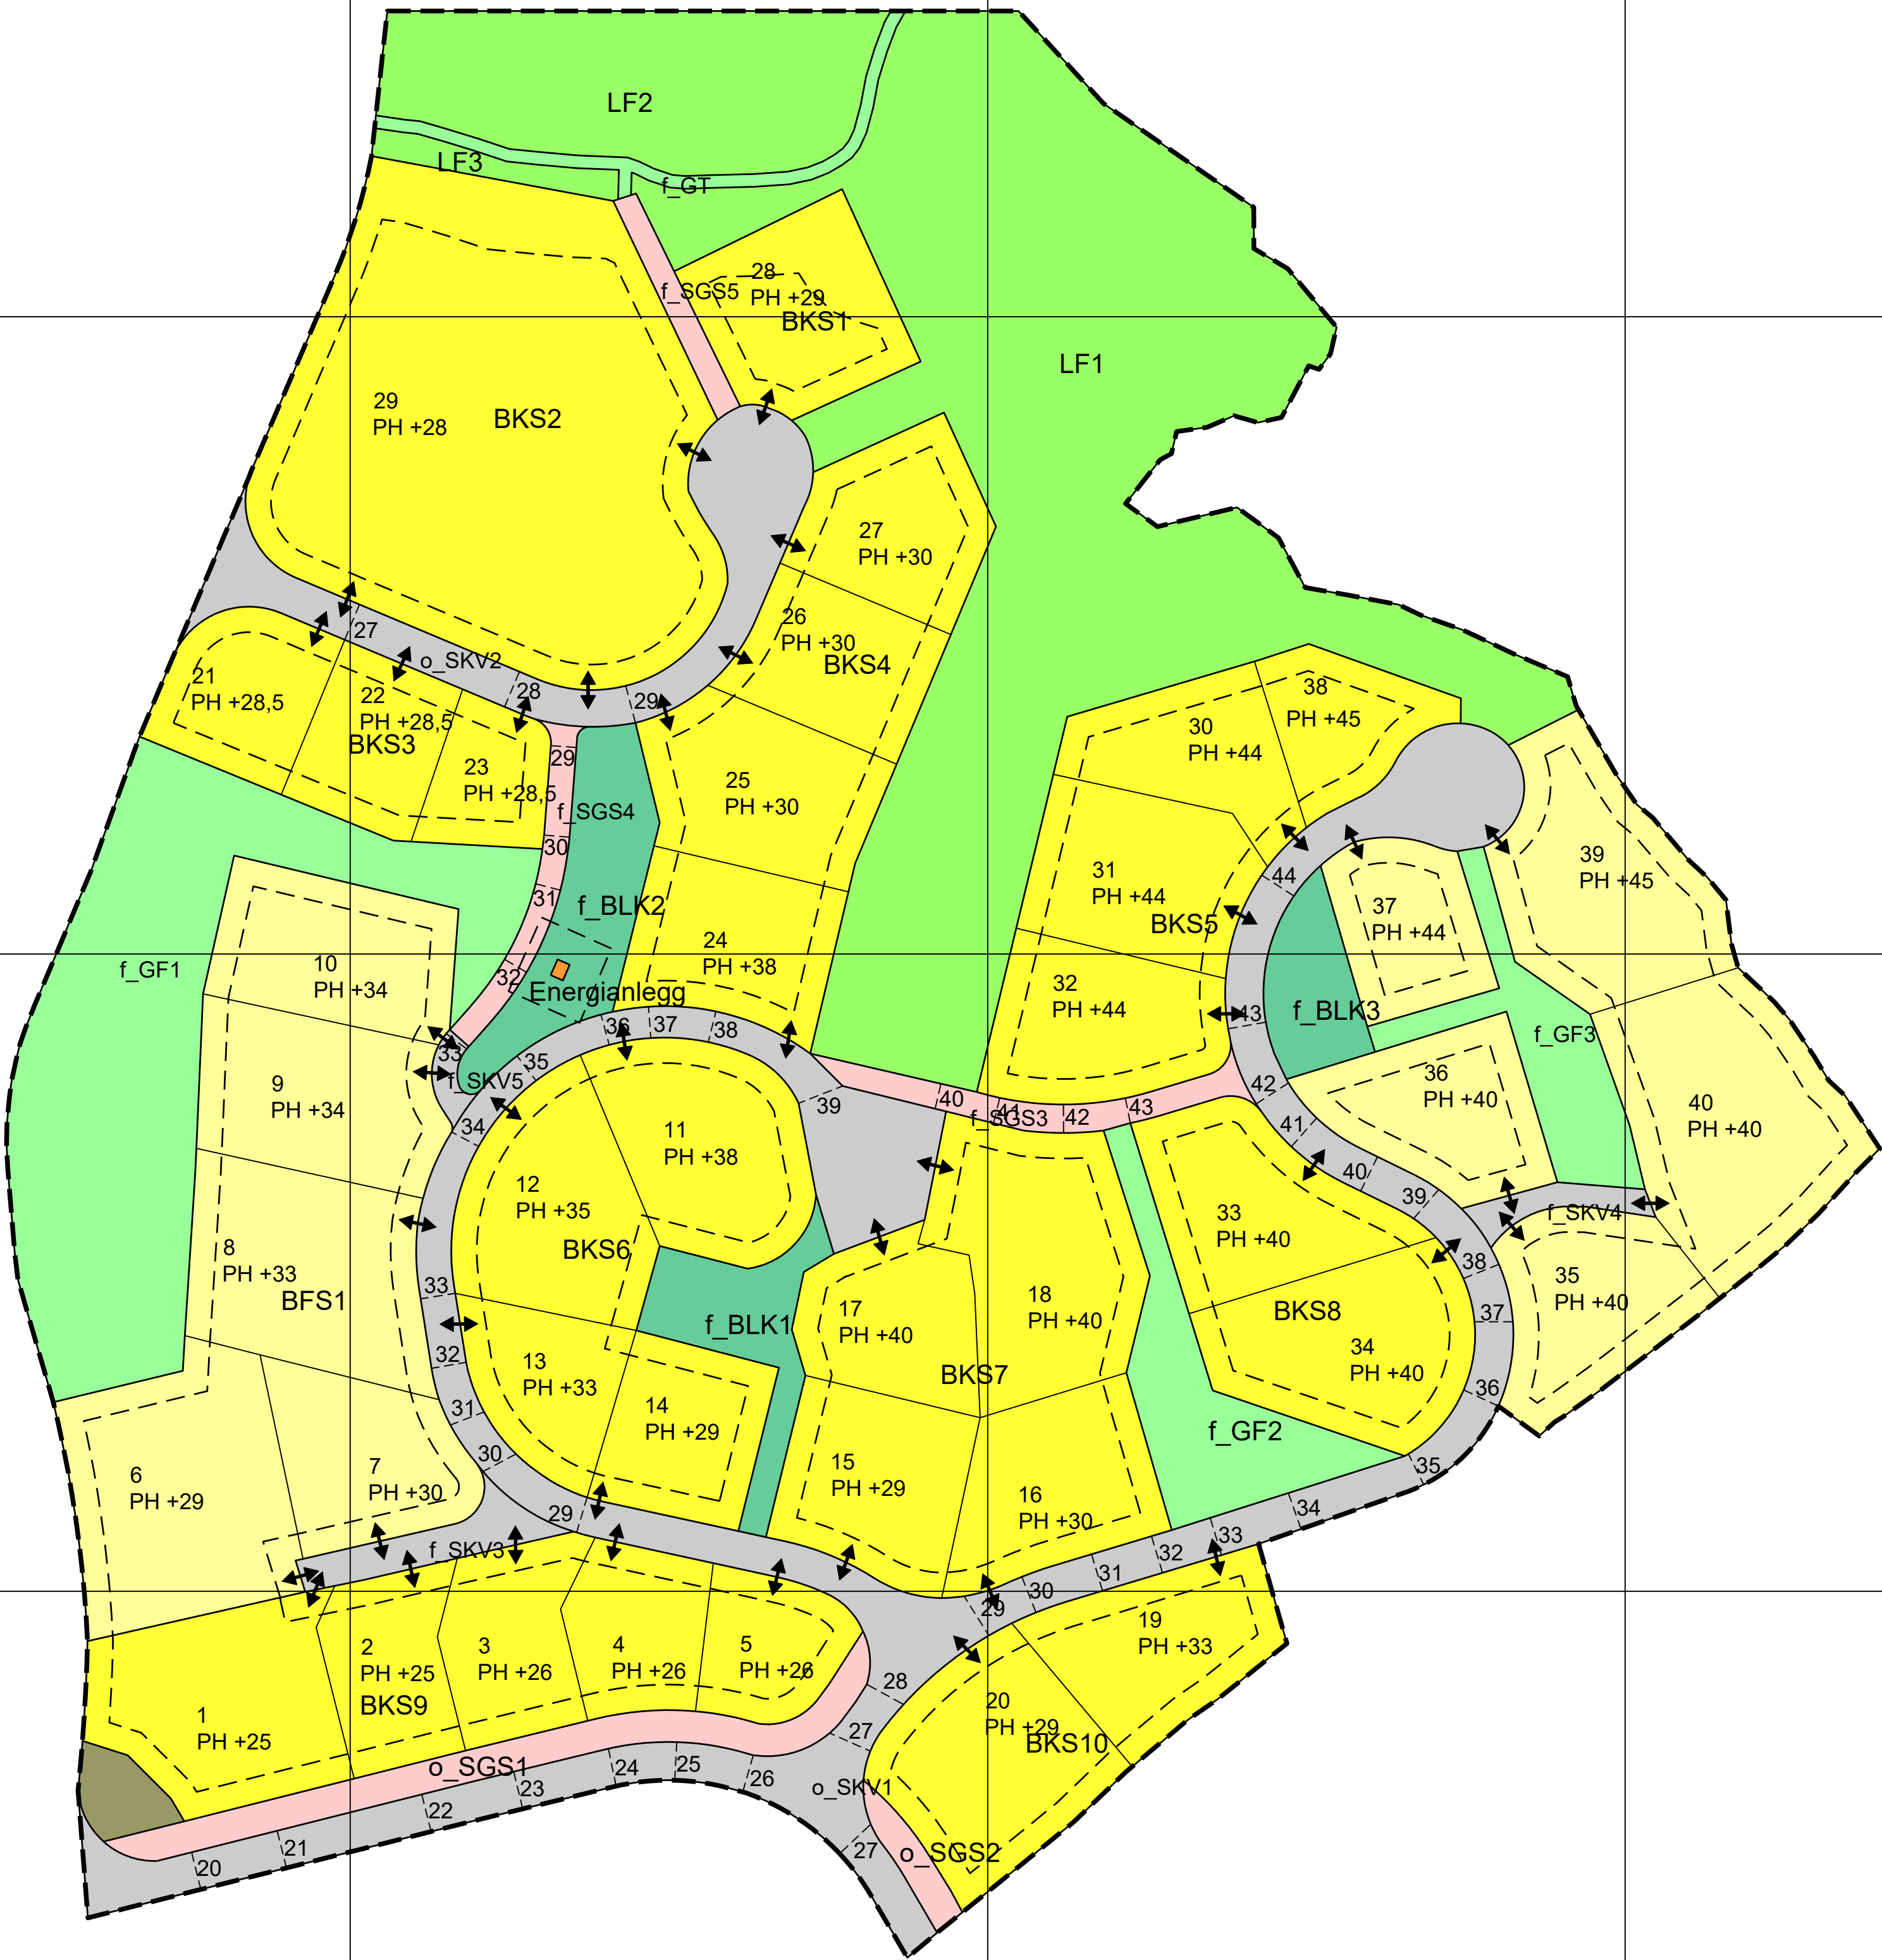

Tegnforklaring

- Reguleringsplan PBL 2008
- §12-5. Nr. 1 - Bebyggelse og anlegg**
- BFS1 Boligbebyggelse-frittliggende småhusbebyggelse
 - BKS3 Boligbebyggelse-konsentrert småhusbebyggelse
 - Energianlegg Energianlegg
 - BLK1 Lekeplass
- §12-5. Nr. 2 - Samferdselsanlegg og teknisk infrastruktur**
- SKV1 Kjøreveg
 - SGS1 Gang-/sykkelveg
 - SVG Annen veggrunn - grøntareal
- §12-5. Nr. 3 - Grønnstruktur**
- GT Turveg
 - GF1 Friområde
- §12-5. Nr. 5 - Landbruks-, natur- og friluftsmål samt reindrift**
- LF1 Friluftsmål

- Linjesymbol**
- RpGrense
 - RpFormålGrense
 - Regulert tomtegrense
 - Byggegrense
 - Regulert høydekurve
- Punktsymboler**
- Avkjørsel - både inn og utkjøring

Kartopplysninger

Kilde for basiskart:
Dato for basiskart:
Koordinatsystem: ETRS89.UTM-32N
Høydegrunnlag:

Ekvidistanse: 1m
Kartmålestokk: 1:2000 m
0 19 37.5m



Områderegulering
Bilandsfeltet øst

Arealplan-ID:
4206_02504

Forslagsstiller:
Agder Bolig AS

Farsund
kommune

Med tilhørende reguleringsbestemmelser

SAKSBEHANDLING ETTER PLAN- OG BYGNINGSLOVEN

SAKS-
NR

DATO

SIGN

Dato	17.11.2017	Revisjon	1
Dato	24.04.2018	Revisjon	2
Dato	11.05.2020	Revisjon	3

Kommunestyret sitt vedtak

15.11.2018

Ny 2. gang behandling		
Offentlig ettersyn fra til		
2. gangs behandling	18/118	01.11.2018
Offentlig ettersyn fra 26.04.2018 til 07.06.2017		
1. gangs behandling	18/32	22.03.2018
Kunngjøring av oppstart av planarbeid		

Oppstartsmøte...
PLANEN ER UTARBEIDET AV:



PLANKONSULENT

TEGNNR. DATO SIGN.

11.05.2020

Det bekreftes at planen er i samsvar med kommunestyrets vedtak av

Bekreftelse
Dato

PLANSJEFENAVN
Plangef