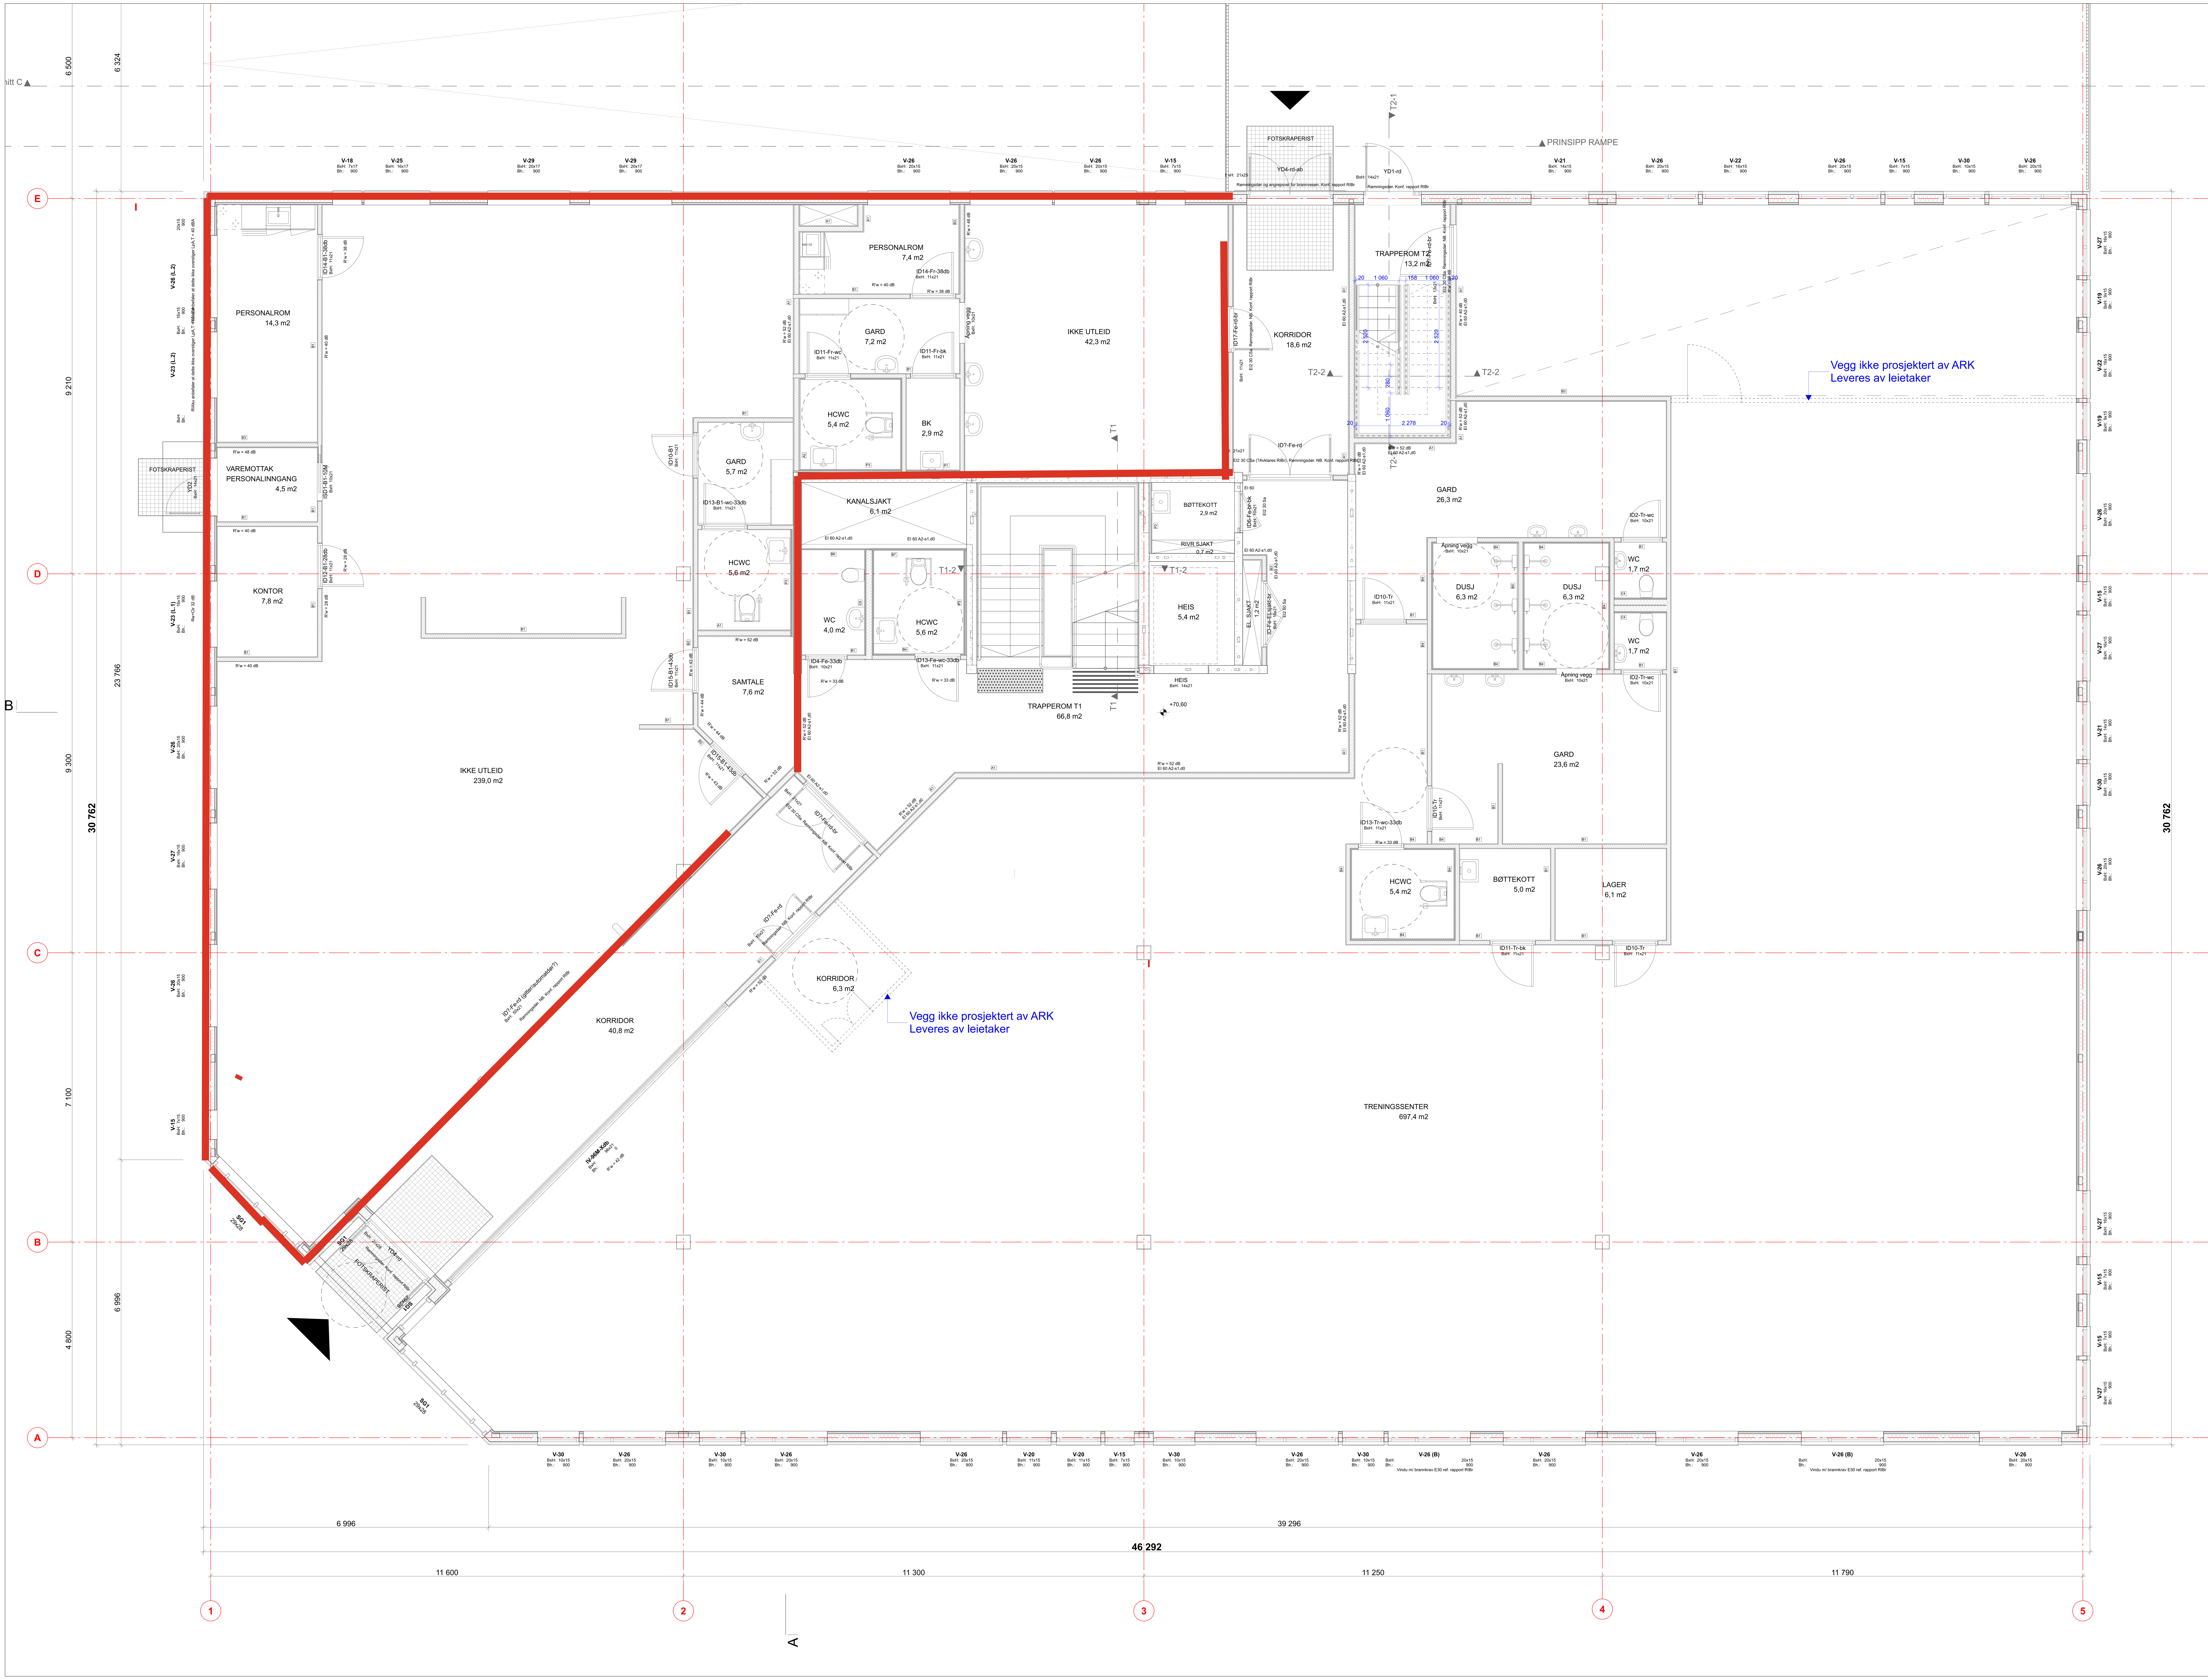

Tegningsnr.
A22-101

Revisjon nr.

Type tegning
Plan 1. etasje

MERKNADER

NB!: Bygnings-/konstruksjonselementer anvist i ARK-plan/snitt er fra mottatt gjeldende RIBp.ifc-modell av 15.01.25

NB!
Nødvendig skilting på må ivaretas iht. TEK 17 og NS-11001
Glassfelt og søyler må kontrastmerkes iht. TEK 17 og NS-11001
Løst og fast innredning må ivaretas etter TEK 17 og NS 11001
Nødvendig kontrast dør, gulv og vegg må ivaretas etter TEK 17 og NS 11001

MERK: RIBp-søyler er forutsatt med Conlit brannisol. men ikke tegnet inn. Bør synliggjøres for overganger i en tverrfaglig prosjekteringsprosess.

Kfr. RIBr for type og dimensjon brannisolasjon.
Isolasjon og veggkledninger skal ivareta brannkrav iht. Brannkonsept.

NB! Plassering av tannlegestol underlag fra Dental Sør datert 22.11.24, er basert på ARK tegninger fra 18.11.24.
Kfr. Dental Sør for nøyaktig plassering av tannlegestoler.

NB! Foreløpig tegningssett/underlag for tverrfaglig prosjektering.
Videre kvalitetssikring av planer og løsninger vil kunne medføre endringer.

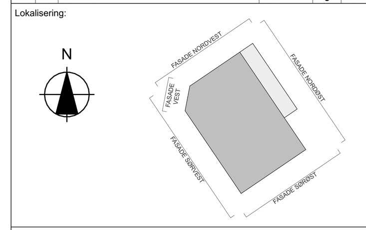

Arkitekt

Spir Arkitekter AS
Tollbodgaten 22
3111 Tønsberg
Tlf.: 000 000 00
post@spir.no

Fase	Type
DETALJPROSJEKT	PR. GRUNNLAG

Prosjekt
26940
LARVIK HELSEPARK
Frankendalsveien 101,, 3274 Larvik #Site City

Gnr./Bnr./Festenr.:
2005/913

Tiltakshaver
Frankendalsveien 101 AS
Postboks 63, Østre Halsen Larvik
3253

Kontroll prosjekt.
Sign. | Kontroll

Filnavn: 26940 LARVIK HELSEPARK
Dato: 22.11.24
Målestokk: **1:50** i A0

Tegningsnr.:
A22-101

Revisjon nr.

Type tegning:
Plan 1. etasje