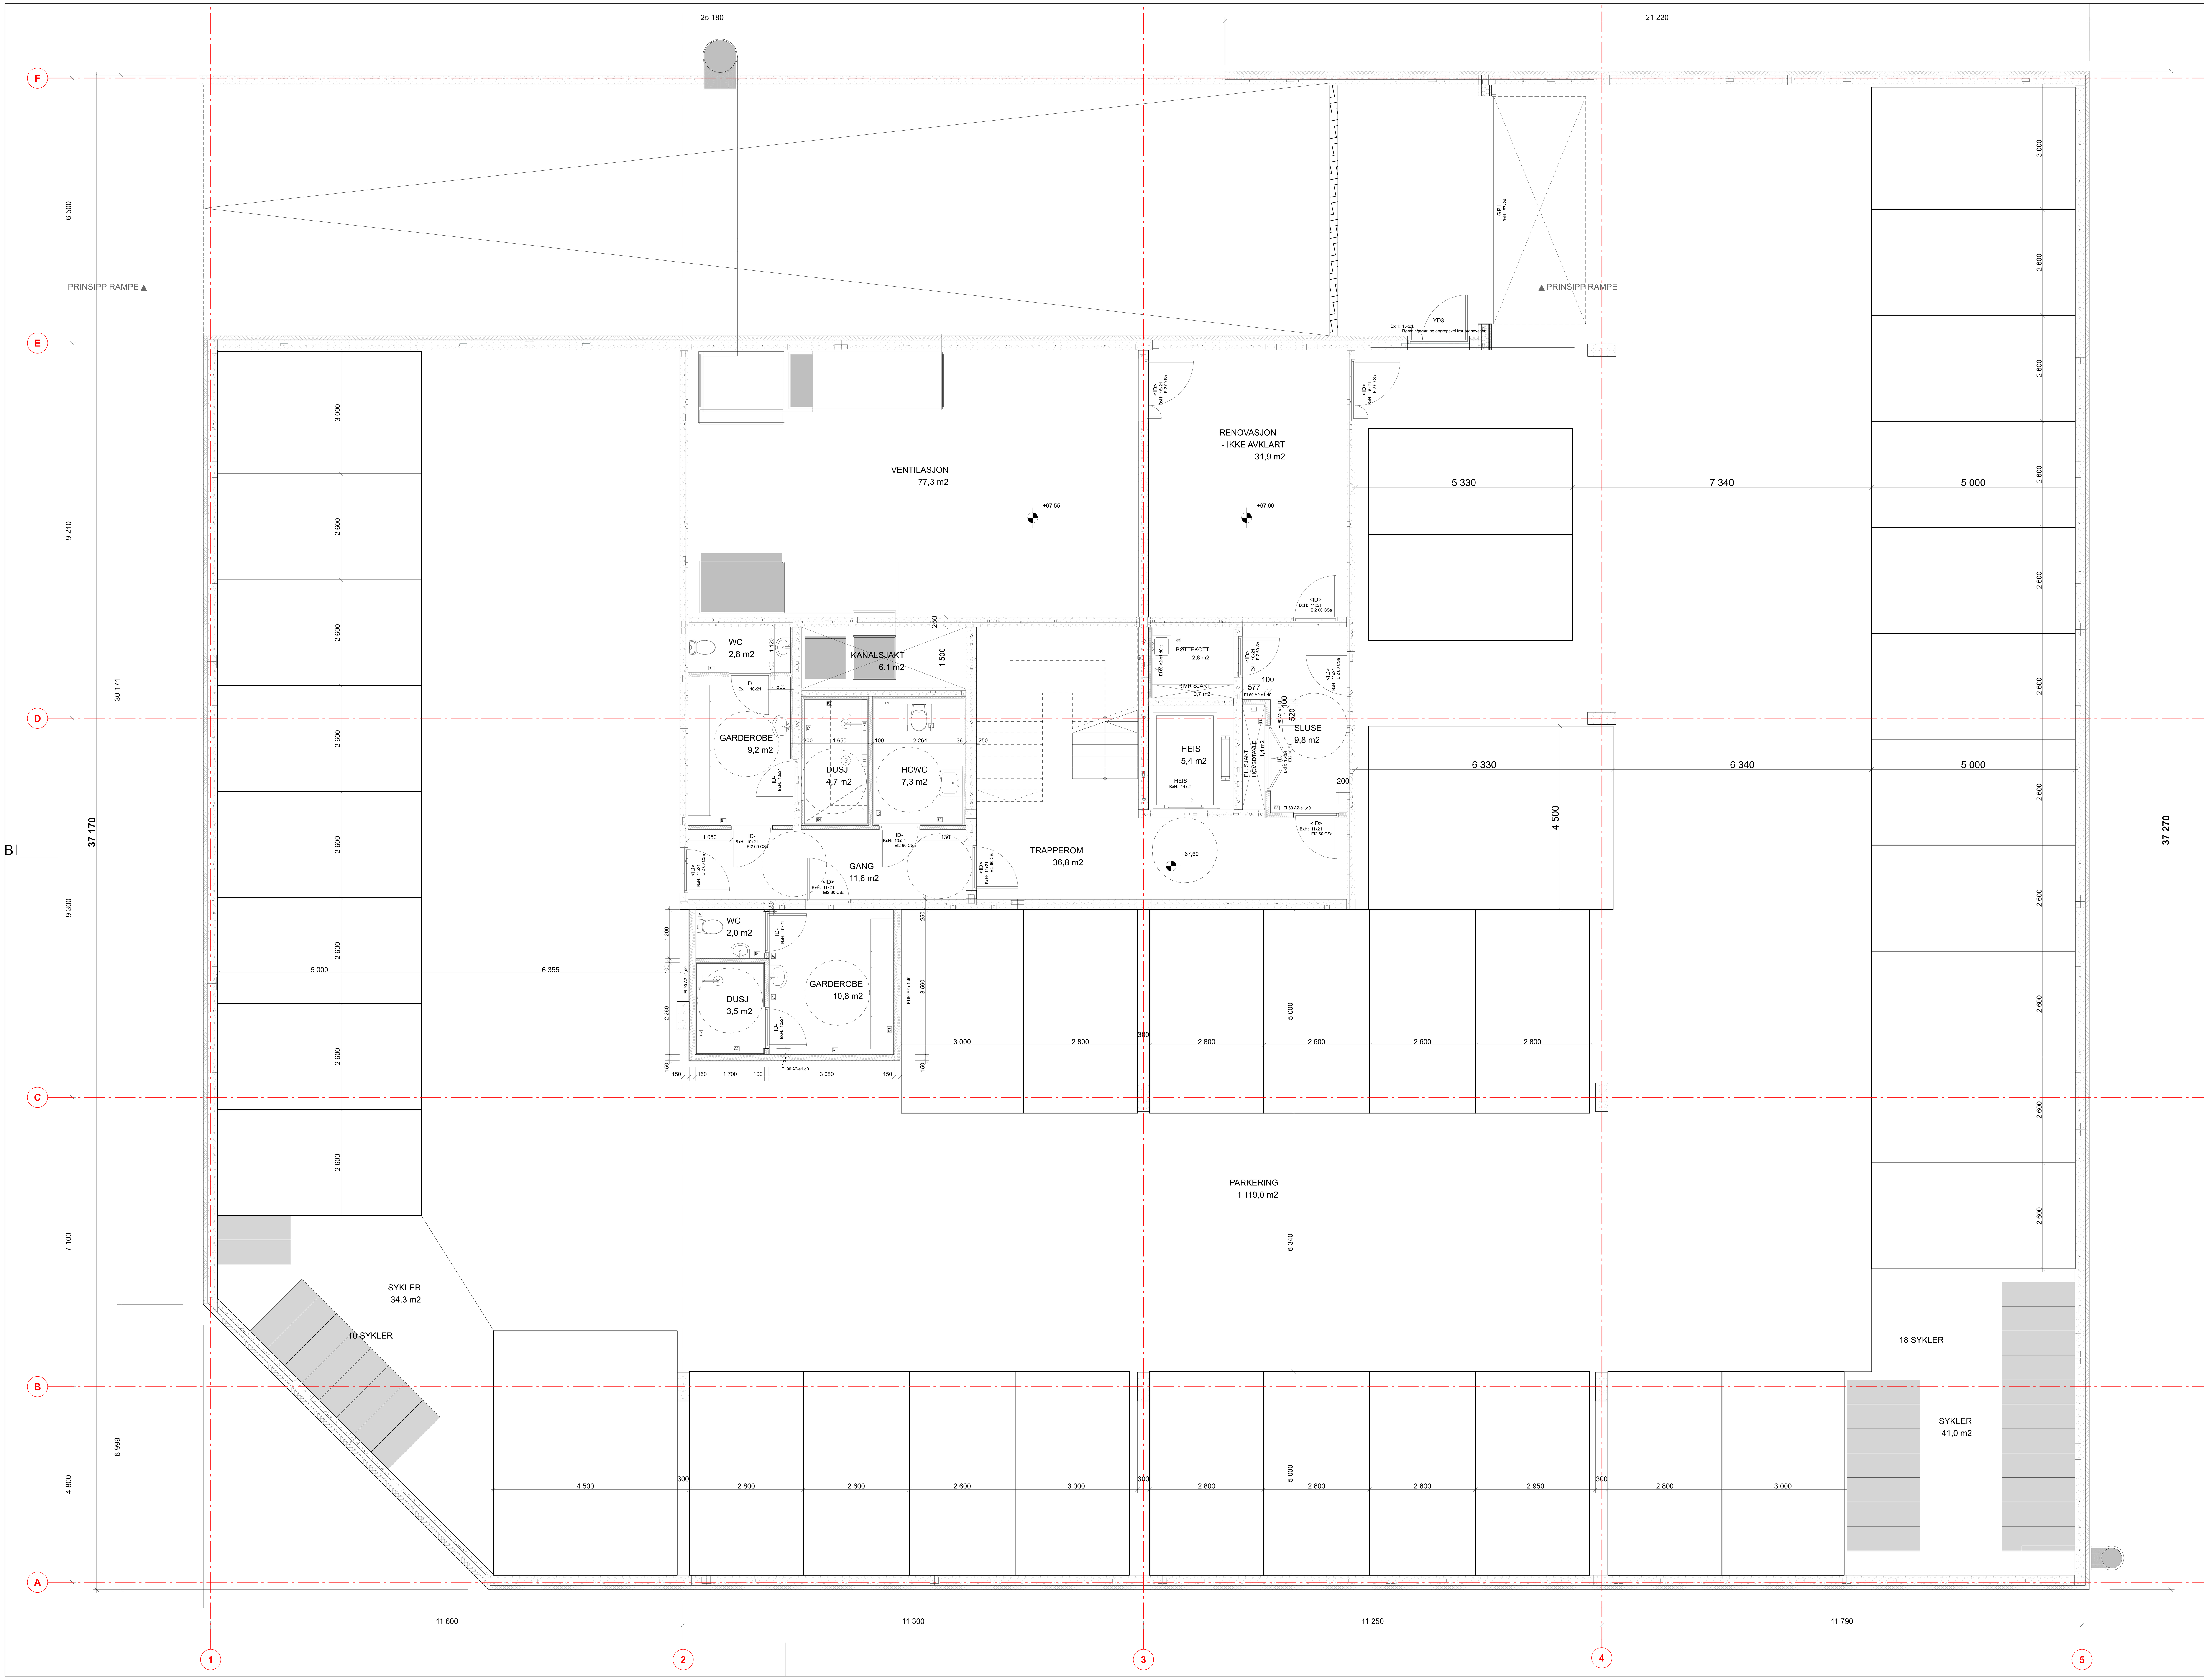

Tegningsnr.
A22-100

Revisjon nr.

Type tegning
Plan kjeller

MERKNADER

NB!: Bygnings-/konstruksjonselementer anvist i ARK-plan/snitt er fra mottatt gjeldende RIBp.ifc-modell av 15.01.25

MERK: RIBp-søyler er forutsatt med Conlit brannisol. men ikke tegnet inn. Bør synliggjøres for overganger i en tverrfaglig prosjekteringsprosess.

Kfr. RIBr for type og dimensjon brannisolasjon.

NB! Plassering av tannlegestol underlag fra Dental Sør datert 22.11.24, er basert på ARK tegninger fra 18.11.24.
Kfr. Dental Sør for nøyaktig plassering av tannlegestoler.

NB! Foreløpig tegningssett/underlag for tverrfaglig prosjektering.
Videre kvalitetssikring av planer og løsninger vil kunne medføre endringer.

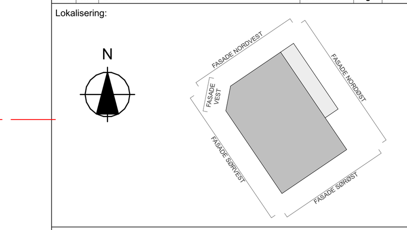

Arkitekt

SPIR

Spir Arkitekter AS
Tollbodgaten 22
3111 Tønsberg
Tlf.: 000 000 00
post@spir.no

Fase
DETALJPROSJEKT

Type
ARB. TEGNINGER

Prosjekt
26940
LARVIK HELSEPARK
Frankendalsveien 101,, 3274 Larvik #Site City

Gnr./Bnr./Festenr.:
2005/913

Tiltakshaver
Frankendalsveien 101 AS
Postboks 63, Østre Halsen Larvik
3253

Kontroll prosjekt.	
Sign. MH	Kontroll BNM
Filnavn 26940 LARVIK HELSEPARK	
Dato 17.01.25	
Målestokk **1:50** i A0	

Tegningsnr.:
A22-100

Revisjon nr.

Type tegning:
Plan kjeller