
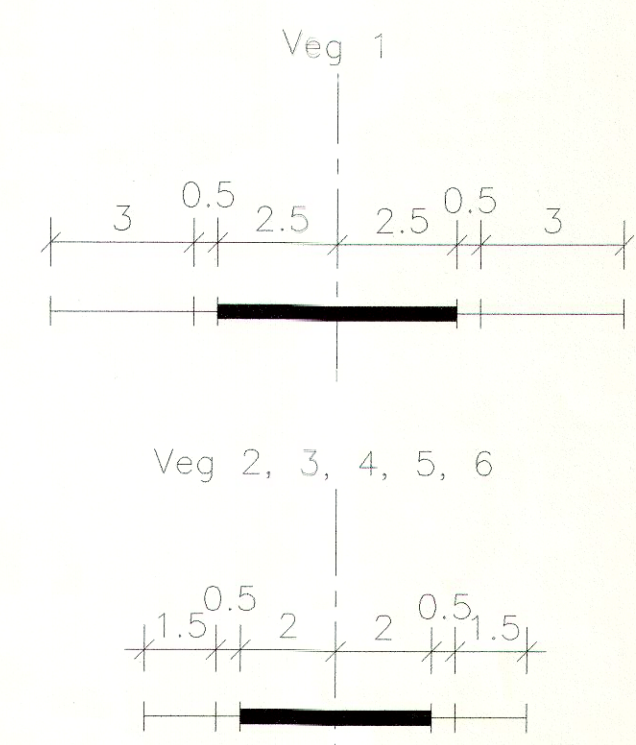


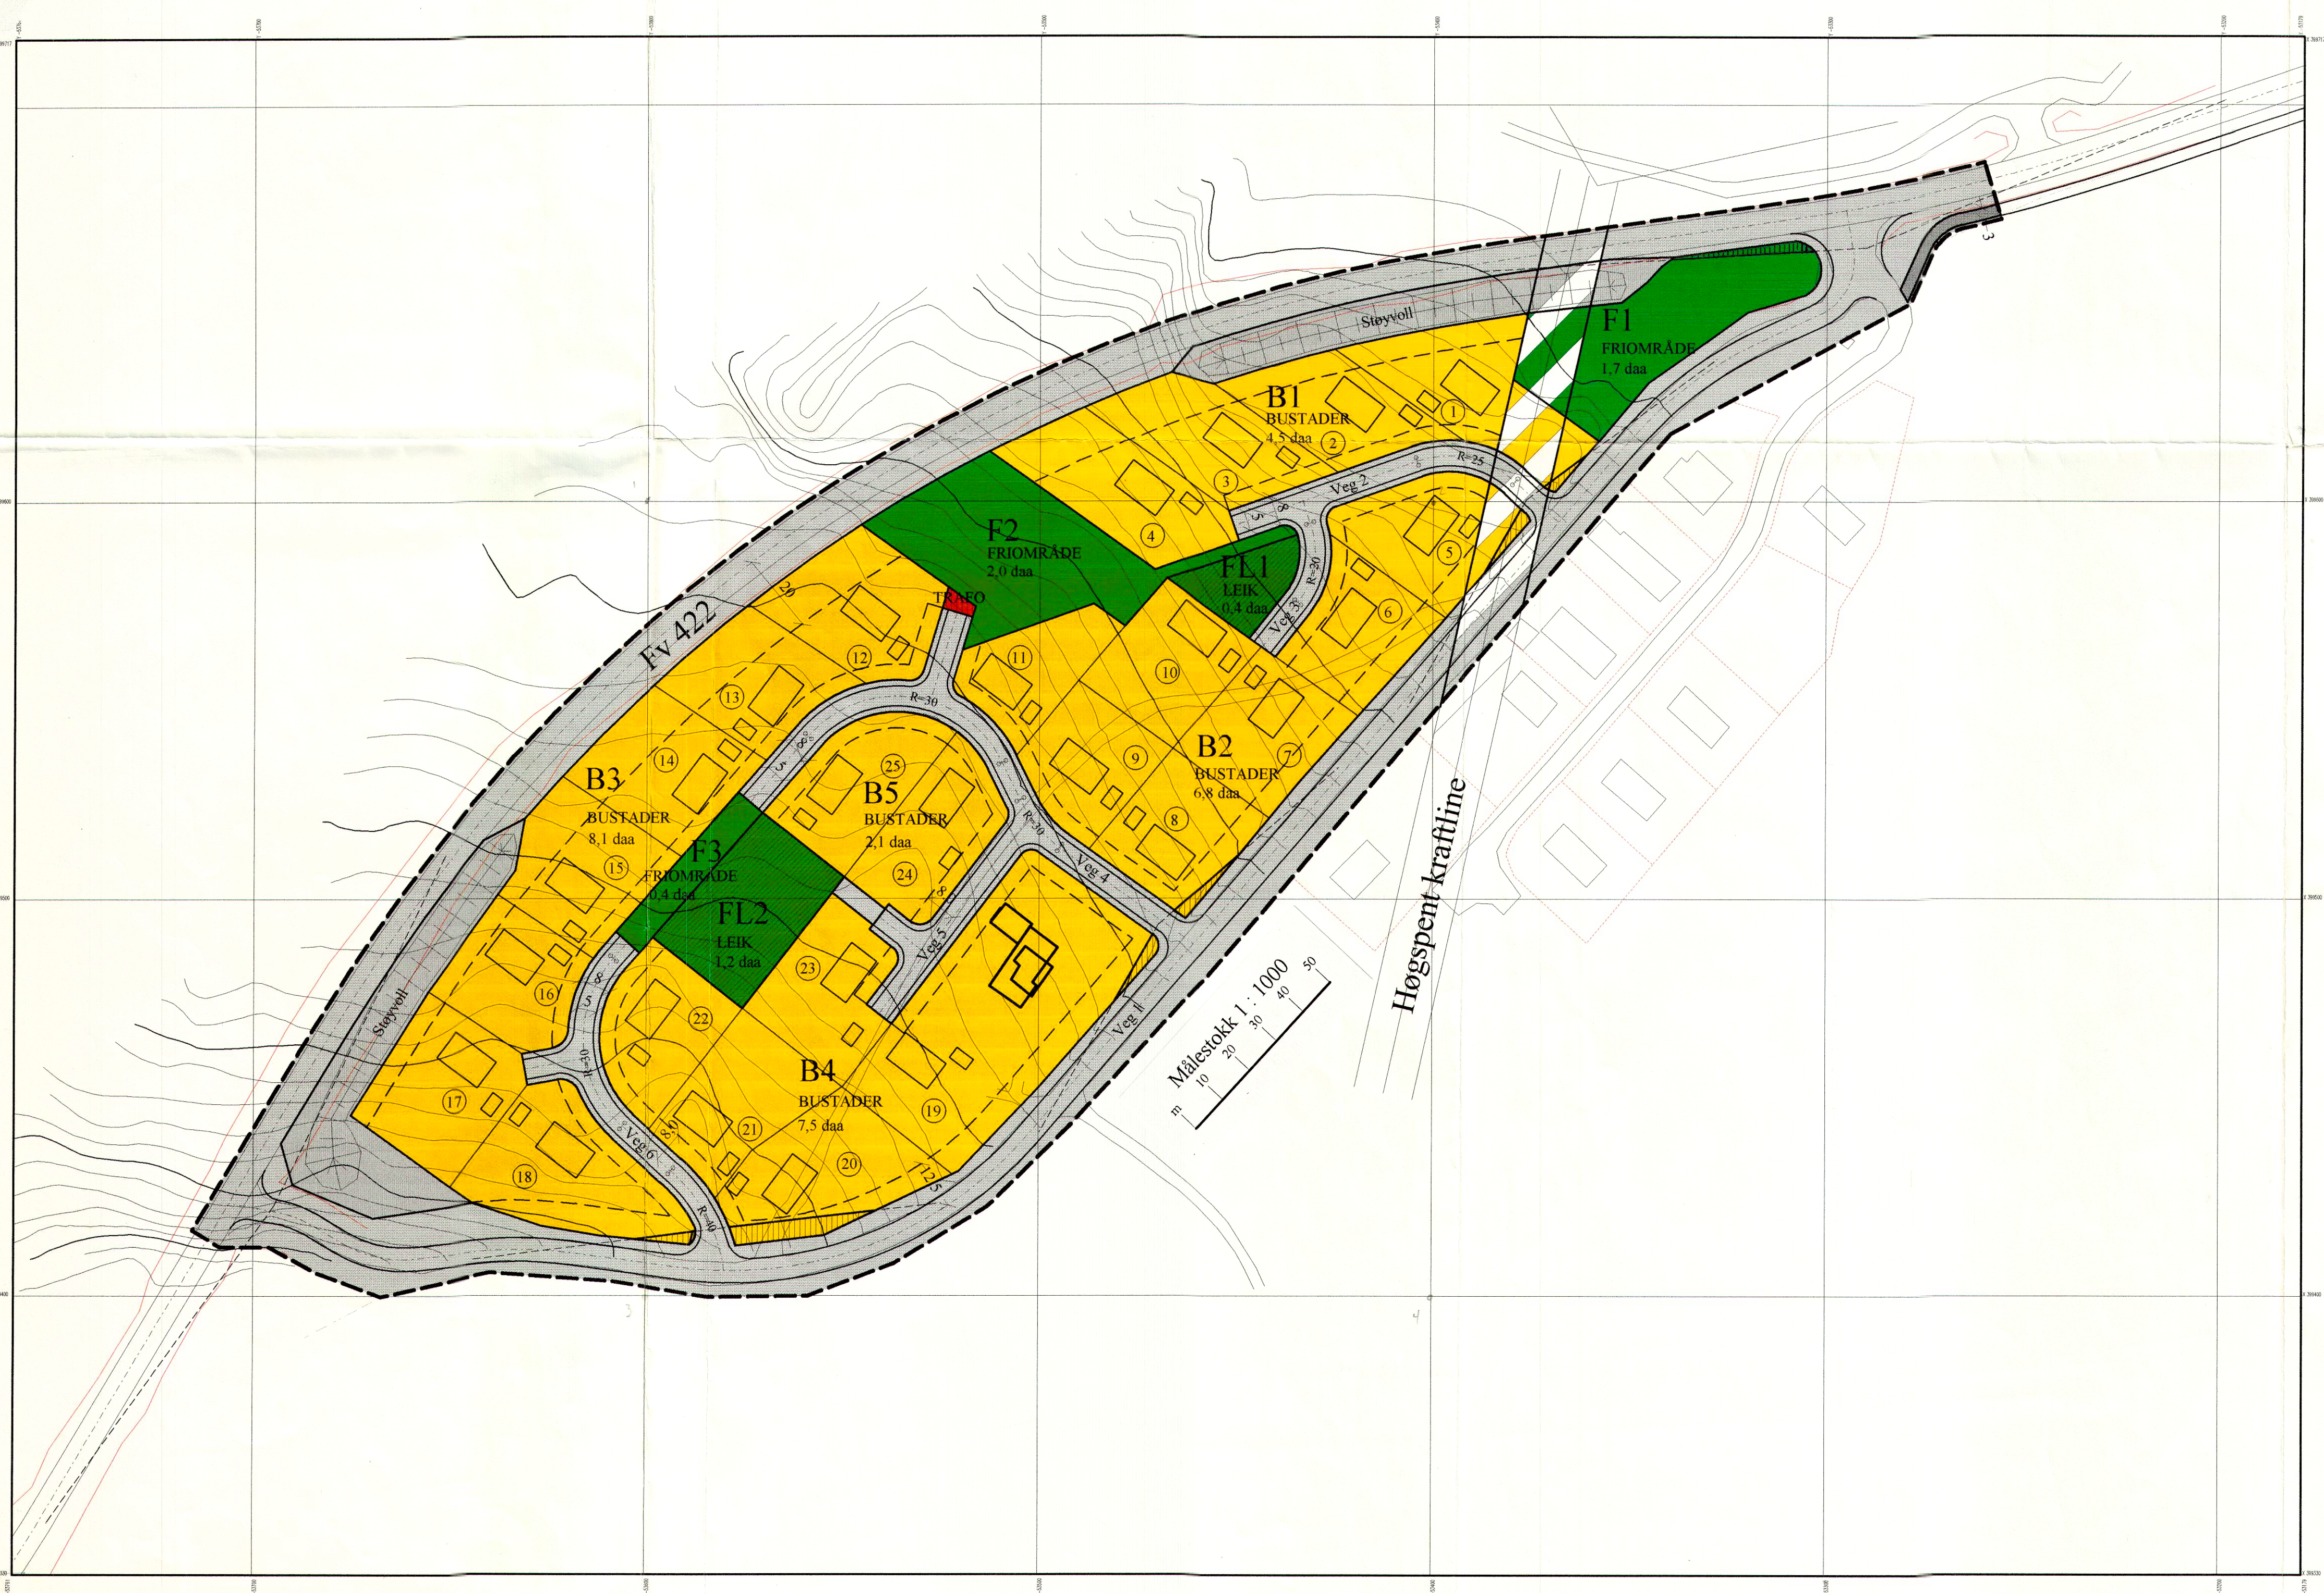

TEIKNFORKLARING
PLAN OG BYGNINGSLOVA §25. REGULERINGSFØREMÅL

1. BYGGEOMRÅDE

 - BUSTADER
3. OFFENTLEGE TRAFIKKOMRÅDE

 - KJØREVEG
 - GANGVEG OG SYKKELVEG
 - STØYVOLL
4. FRIOMRÅDE

 - PARK, LEIK
5. FAREOMRÅDE



 - HØGSPENT KRAFTLINE
6. SPESIALOMRÅDE

 - FRISIKTSØNER
 - TRAFO
7. FELLESOMRÅDE

 - FELLES LEIKEAREAL

STREKSYMBOL M.V

- PLANGRENSE
 - GRENSE FOR REGULERINGSFØREMÅL
 - REGULERT SENTERLINE VEG
 - FRISIKTLINJE I VEGKRYSS
 - VEGKANT
 - TOMTEGRENSE
 - BYGGEGRENSE
- OMRISS AV PLANLAGDE BYGG
 - OMRISS AV EKS. BYGG SOM INNGÅR I PLANEN
- 7 TOMTENUMMER

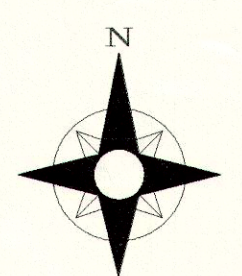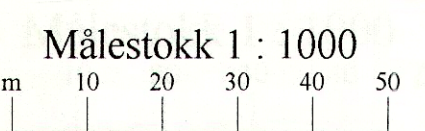

REGULERINGSPLAN			MED FØRESEGNER FOR:			KARTBLAD:		
Huskerø, del 2								
REVISJONER		DATO	SIGN	REVISJONER		DATO	SIGN	
JUSTERINGER OMKRING FL2		22.09.97	SAA					
SAKSBEHANDLING IFLG. PLAN- OG BYGNINGSLOVEN								
KUNNGJØRING VEDR. REG. ARBEIDET						DATO	SIGN.	
1. GANGS BEHANDLING I BYGNINGSRÅDET								
UTLEGGING TIL OFFENTLIG ETTERSYN TIDSRØMME								
2. GANGS BEHANDLING I BYGNINGSRÅDET								
EVT. NYTT OFFENTLIG ETTERSYN								
3. GANGS BEHANDLING I BYGNINGSRÅDET								
VEDTAK I KOMMUNESTYRET								
STADFESTET AV:								
UTARBEIDET FOR:				DATO	TEGNET	SAKSBEH.		
NORD - FRON KOMMUNE				14.08.1997	M.I.B.	S.A.A.		
UTARBEIDET AV:								
				RADGIVENDE INGENIØRER				