


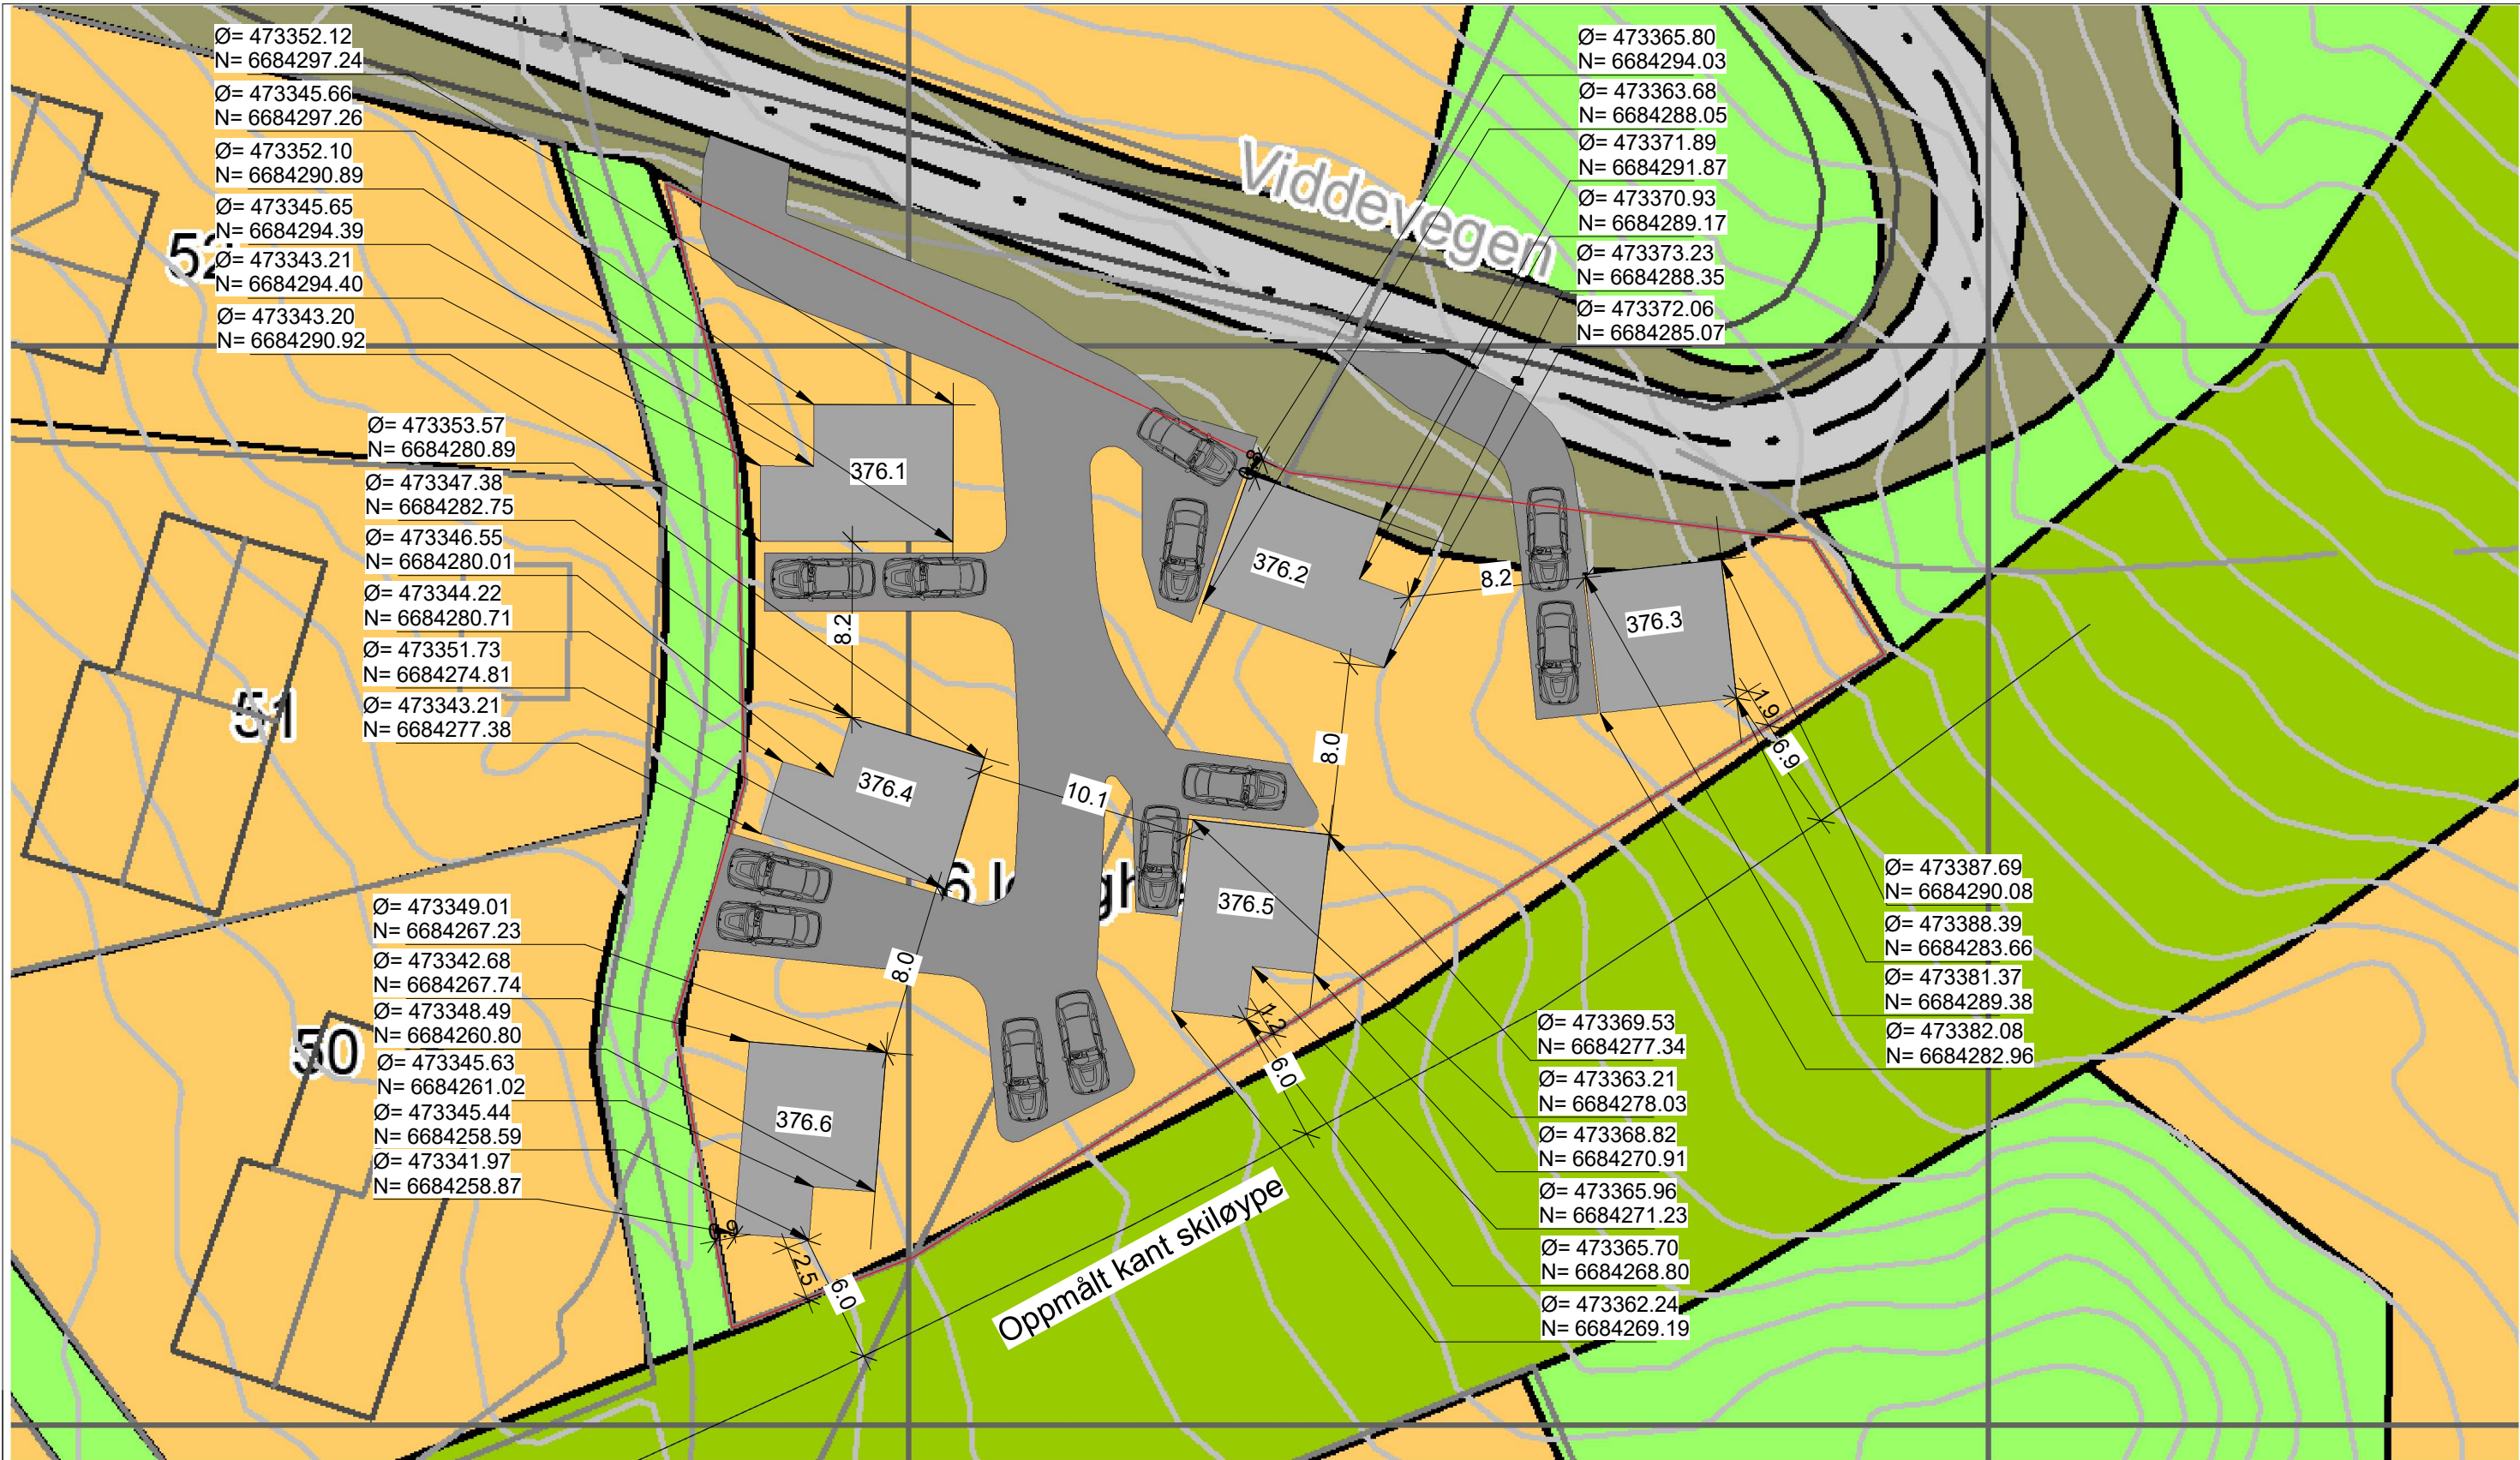

Oversikt
1 : 300

23.04.2024 18:29:36

Rev	Dato	Tekst	Tegn.	Kontr.
4	23.04.2024	Rev4	SFB	
3	23.03.2024	Rev3	SFB	
2	20.02.2024	Rev2	SFB	
1	19.02.2024	Rev1	SFB	

Kvearvegen 96
3614 Kongsberg

TLF: 948 92 977
post@3dmake.no
www.3dmake.no

Tegningsstatus

Utkast

Tegningen må være kontrollert og godkjent av ansvarlig prosjekterende før den kan benyttes i produksjon. Det tas forbehold om feil i modellen

Oppdragsgiver:

Numedal Tomteservice AS

Tegningsnavn

Oversikt


Prosjekt

23019 - Viddevegen 376


Dato:	Tegnet av:	Kontrollert av:	Prosjektnr.:
23.04.2024	SFB	OGH	23019

Målestokk:	Tegningsnr.:	Rev.:
1 : 300	S110	4

376.1_Snitt1
1 : 250

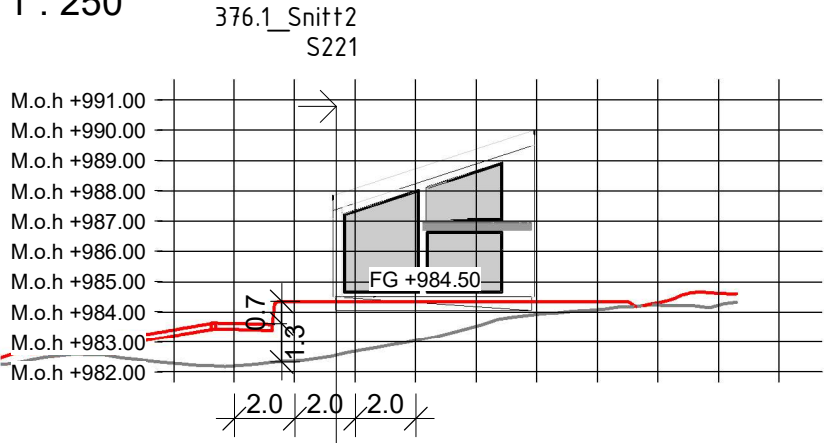


376.1_Snitt2
1 : 250

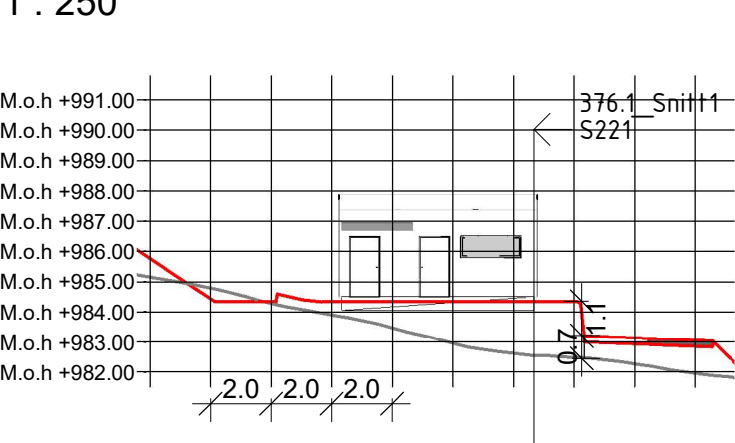


Endret terreng
Eksisterende terreng


376.2_Snitt1
1 : 250

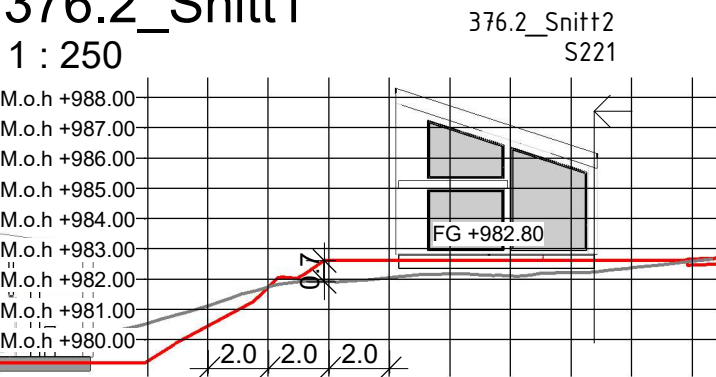


376.2_Snitt2
1 : 250

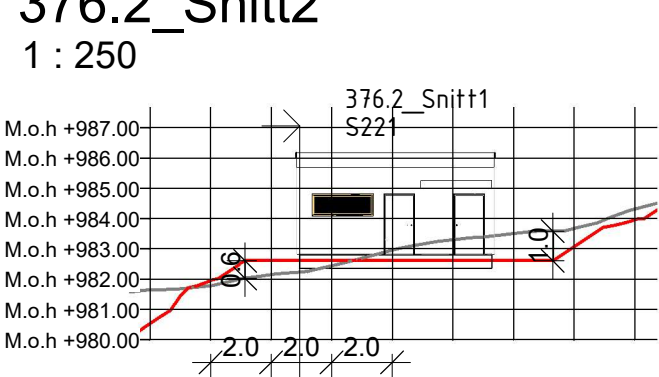

376.3_Snitt1
1 : 250

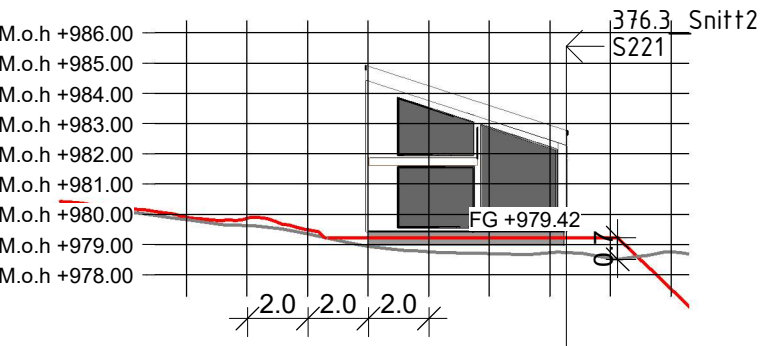

376.3_Snitt2
1 : 250

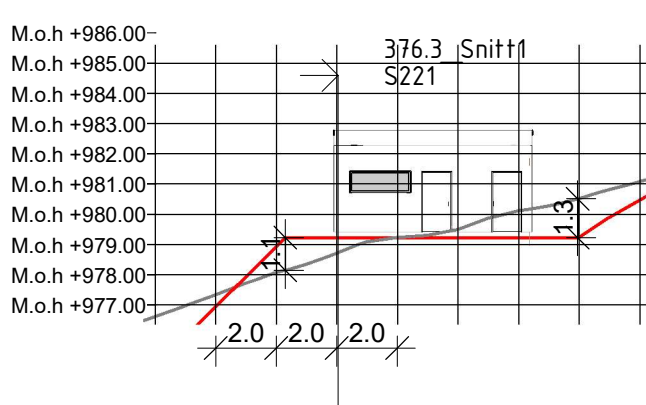

23.04.2024 18:29:39

Rev	Dato	Tekst	Tegn.	Kontr.
4	23.04.2024	Rev4	SFB	
3	23.03.2024	Rev3	SFB	
2	20.02.2024	Rev2	SFB	
1	19.02.2024	Rev1	SFB	



Kvearvegen 96
3614 Kongsberg

TLF: 948 92 977
post@3dmake.no
www.3dmake.no

Tegningsstatus

Utkast

Tegningen må være kontrollert og godkjent av ansvarlig prosjekterende før den kan benyttes i produksjon. Det tas forbehold om feil i modellen

Oppdragsgiver:

Numedal Tomteservice AS

Tegningsnavn

Snitt


Prosjekt

23019 - Viddevegen 376


Dato:	Tegnet av:	Kontrollert av:	Prosjektnr.:
23.04.2024	SFB	OGH	23019

Målestokk:	Tegningsnr.:	Rev.:
As indicated	S221	4

376.4_Snitt1
1 : 250

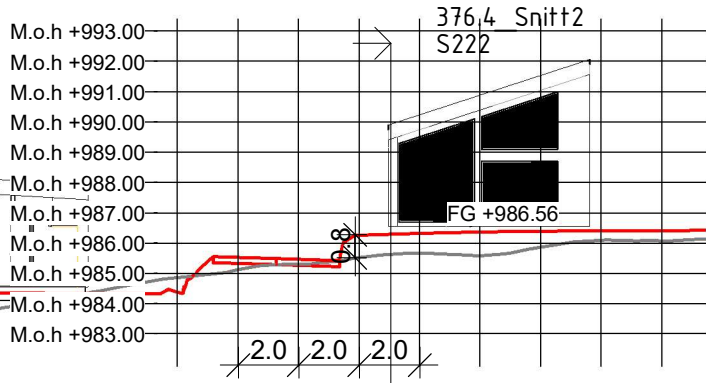


376.4_Snitt2
1 : 250

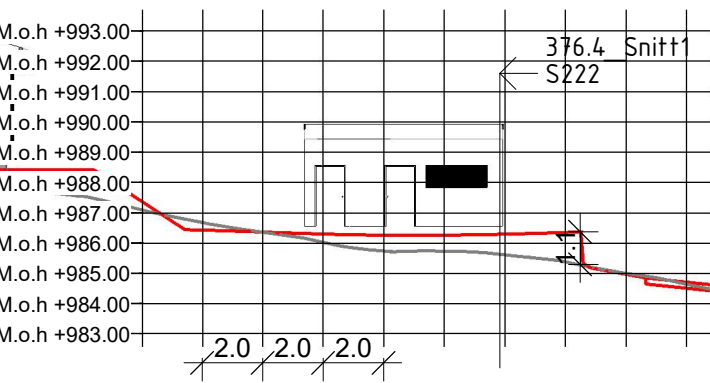


Endret terreng
Eksisterende terreng


376.5_Snitt1
1 : 250

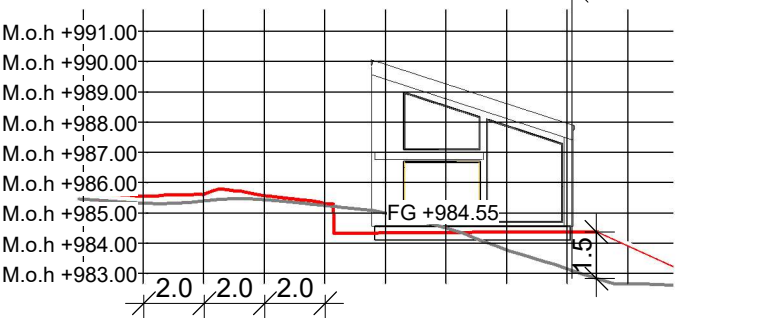


376.5_Snitt2
1 : 250

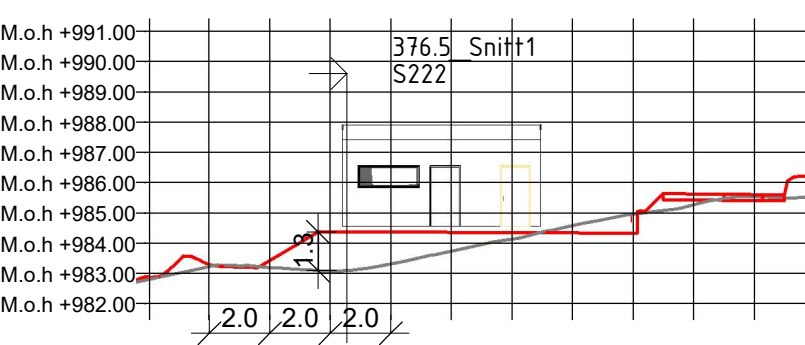

376.6_Snitt1
1 : 250

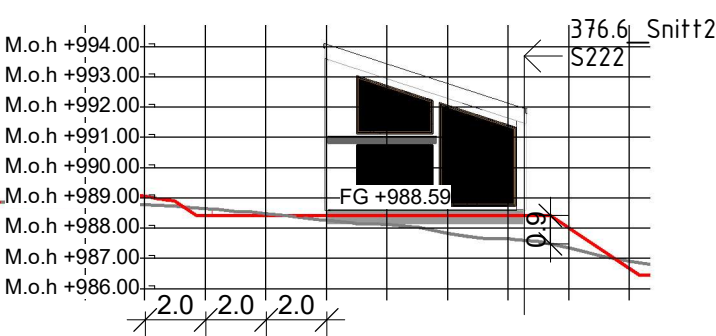

376.6_Snitt2
1 : 250

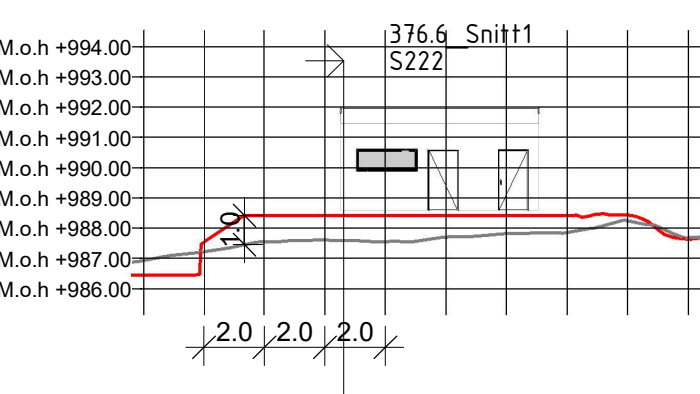

23.04.2024 18:29:41

Rev	Dato	Tekst	Tegn.	Kontr.
4	23.04.2024	Rev4	SFB	
3	23.03.2024	Rev3	SFB	
2	20.02.2024	Rev2	SFB	
1	19.02.2024	Rev1	SFB	



Kvearvegen 96
3614 Kongsberg

TLF: 948 92 977
post@3dmake.no
www.3dmake.no

Tegningsstatus

Utkast

Tegningen må være kontrollert og godkjent av ansvarlig prosjekterende før den kan benyttes i produksjon. Det tas forbehold om feil i modellen

Oppdragsgiver:

Numedal Tomteservice AS

Tegningsnavn

Snitt

Prosjekt

23019 - Viddevegen 376

Dato:	Tegnet av:	Kontrollert av:	Prosjektnr.:
23.04.2024	SFB	OGH	23019
Målestokk:	Tegningsnr.:	Rev.:	
As indicated	S222	4	

23.04.2024 18:29:41



Rev	Dato	Tekst	Tegn.	Kontr.
4	23.04.2024	Rev4	SFB	
3	23.03.2024	Rev3	SFB	
2	20.02.2024	Rev2	SFB	
1	19.02.2024	Rev1	SFB	



Kvearvegen 96
3614 Kongsberg

TLF: 948 92 977
post@3dmake.no
www.3dmake.no

Tegningsstatus

Utkast

Tegningen må være kontrollert og godkjent av ansvarlig prosjekterende før den kan benyttes i produksjon. Det tas forbehold om feil i modellen

Oppdragsgiver:

Numedal Tomteservice AS

Tegningsnavn

Render1

Prosjekt

23019 - Viddevegen 376

Dato:

23.04.2024

Tegnet av:

SFB

Kontrollert av:

OGH

Prosjektnr.:

23019

Målestokk:

Tegningsnr.:

S321

Rev.:

4