


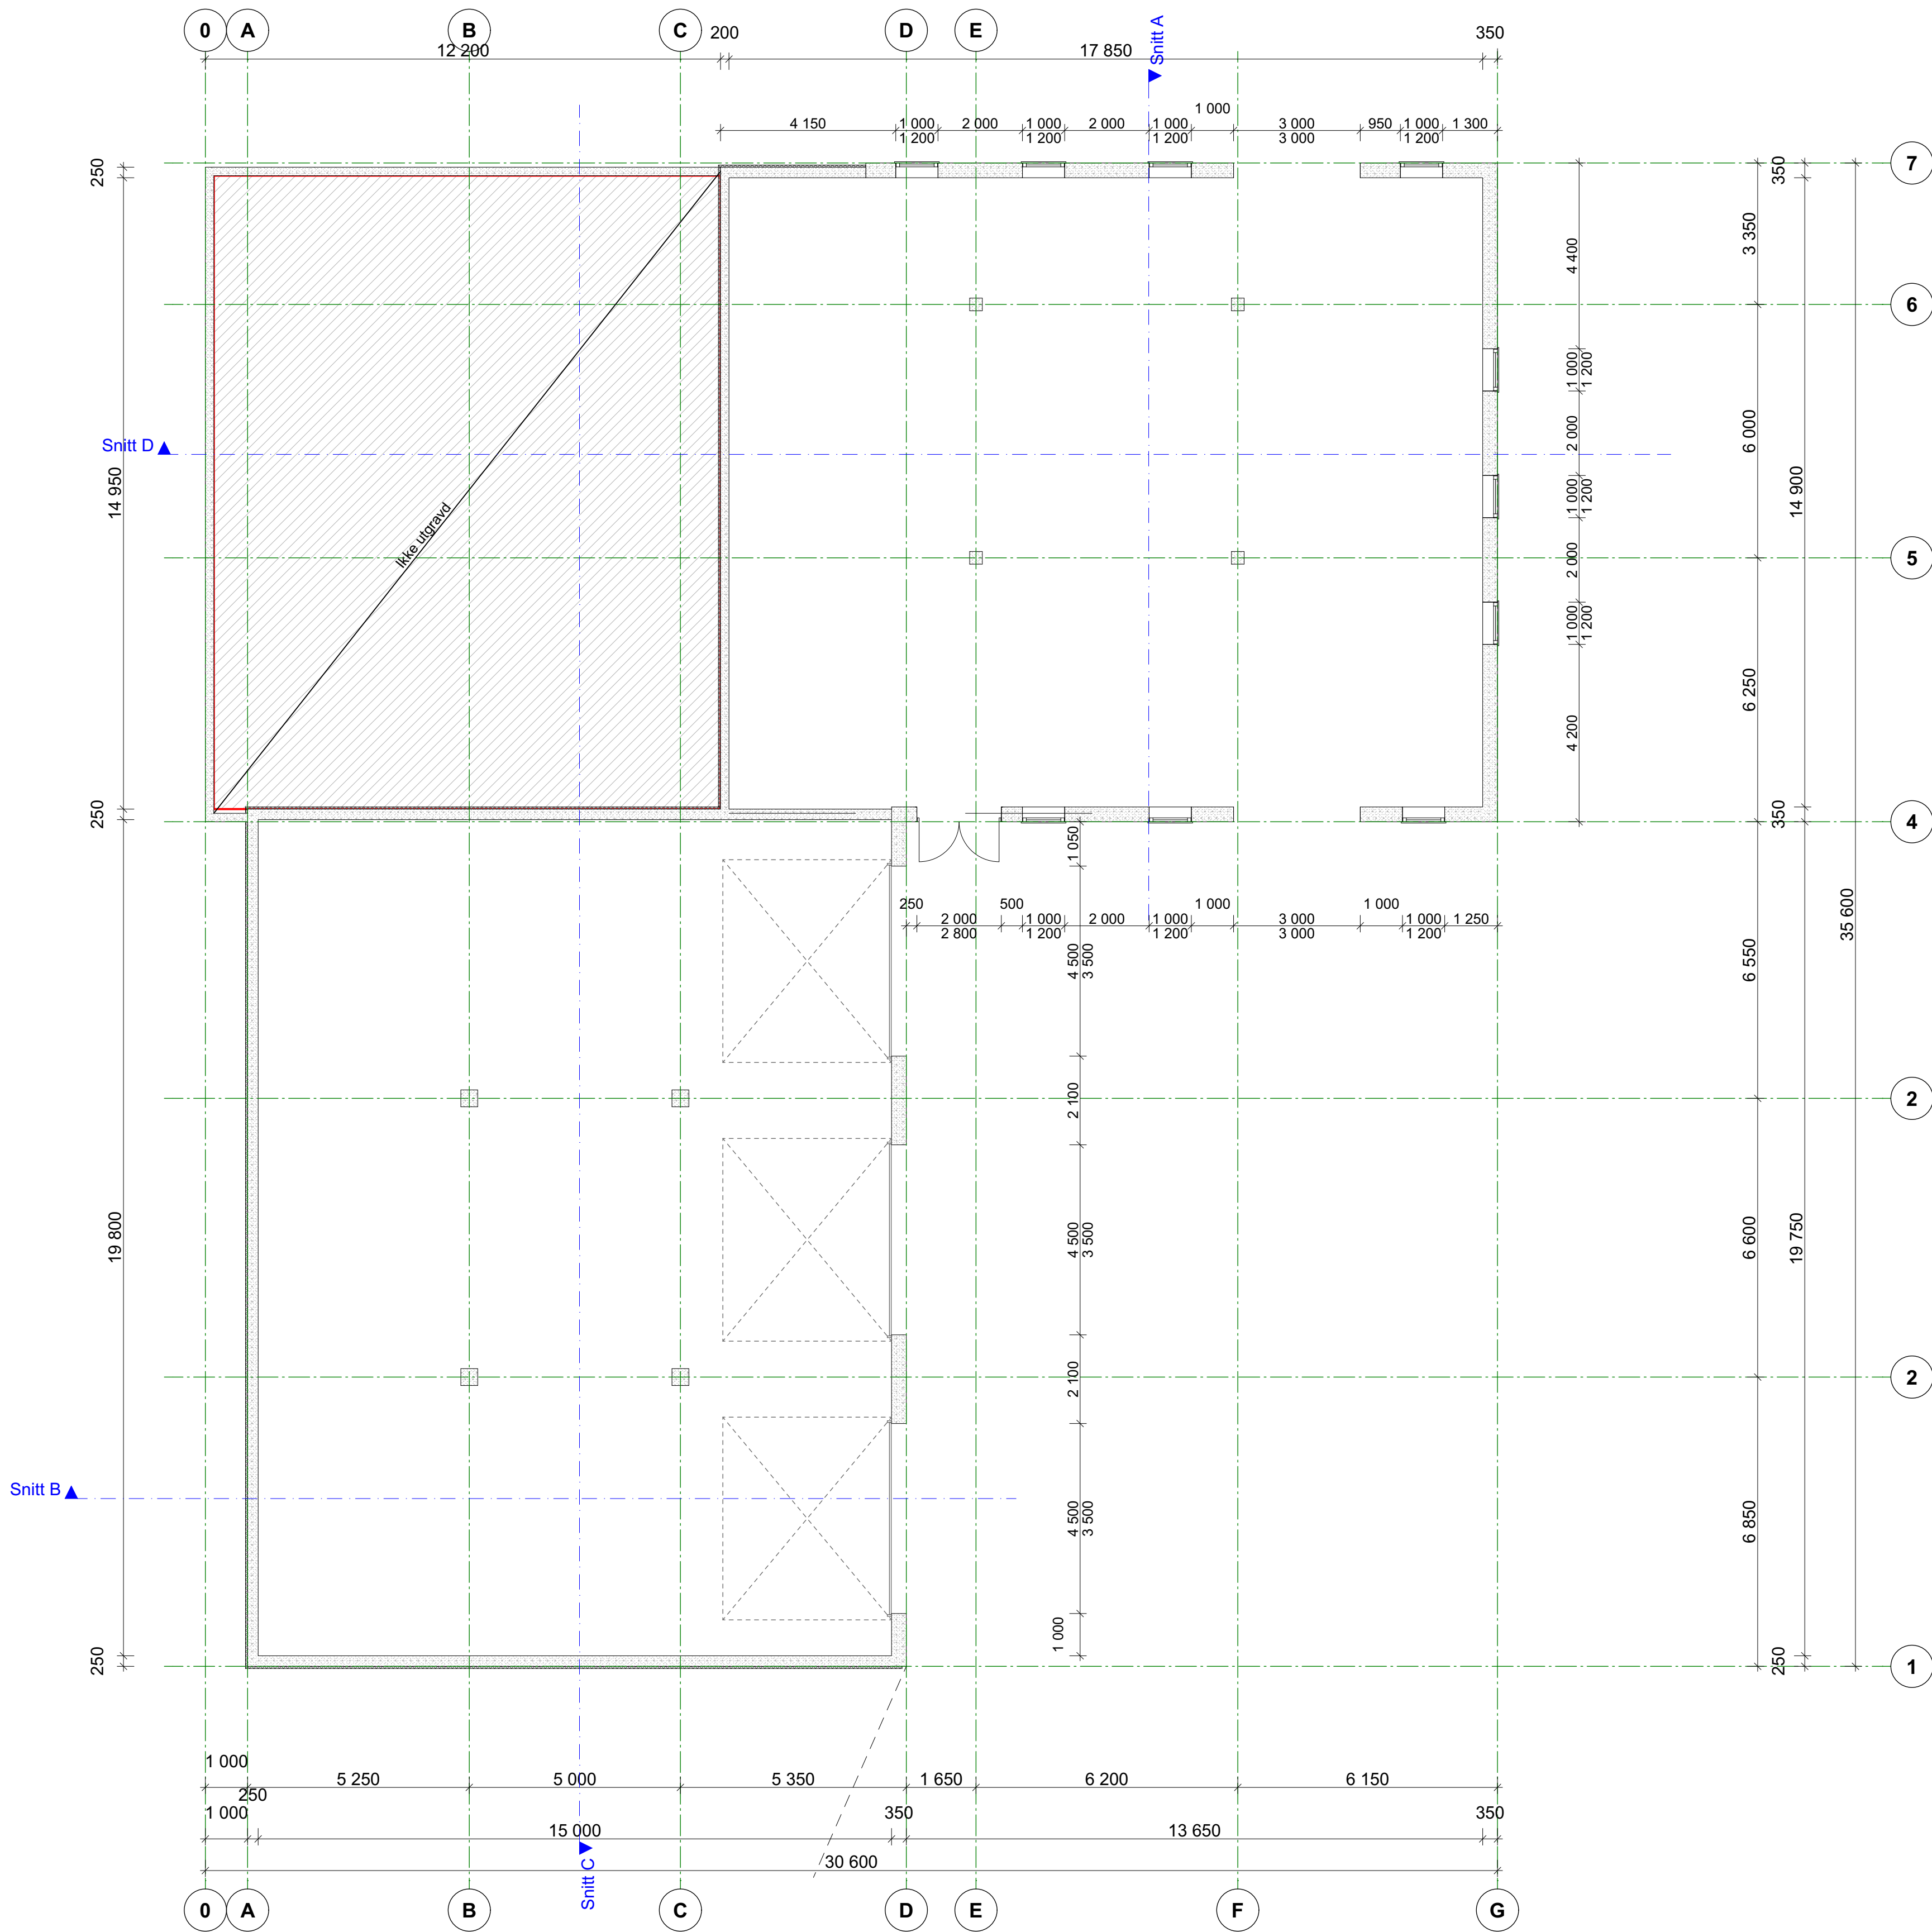

GARDSBYGG

BYGG FOR GENERASJONER

Titelarkshaver

Ole Johan Aas-Haug

Prosjekt

Ny Låve
Hellandveien 175
3180 Nykirke

Godkjent

Kontroll prosjekt

Sign. Kontroll

Filnavn

Aas-Haug-fesadet1.pjn

Dato

23.03.23

Målestokk

1:100

Kontroll utførende

Sign. Kontroll

Prosjekt nr.

1100

Tegning nr.

A22-101

Prosjekt nr. for prosjekterende/lev.

Fase

Årb

Gr./Bnr.:

-/-

Prosjekt nr.:

1100

Type tegning:

Plan 0, Kjeller