


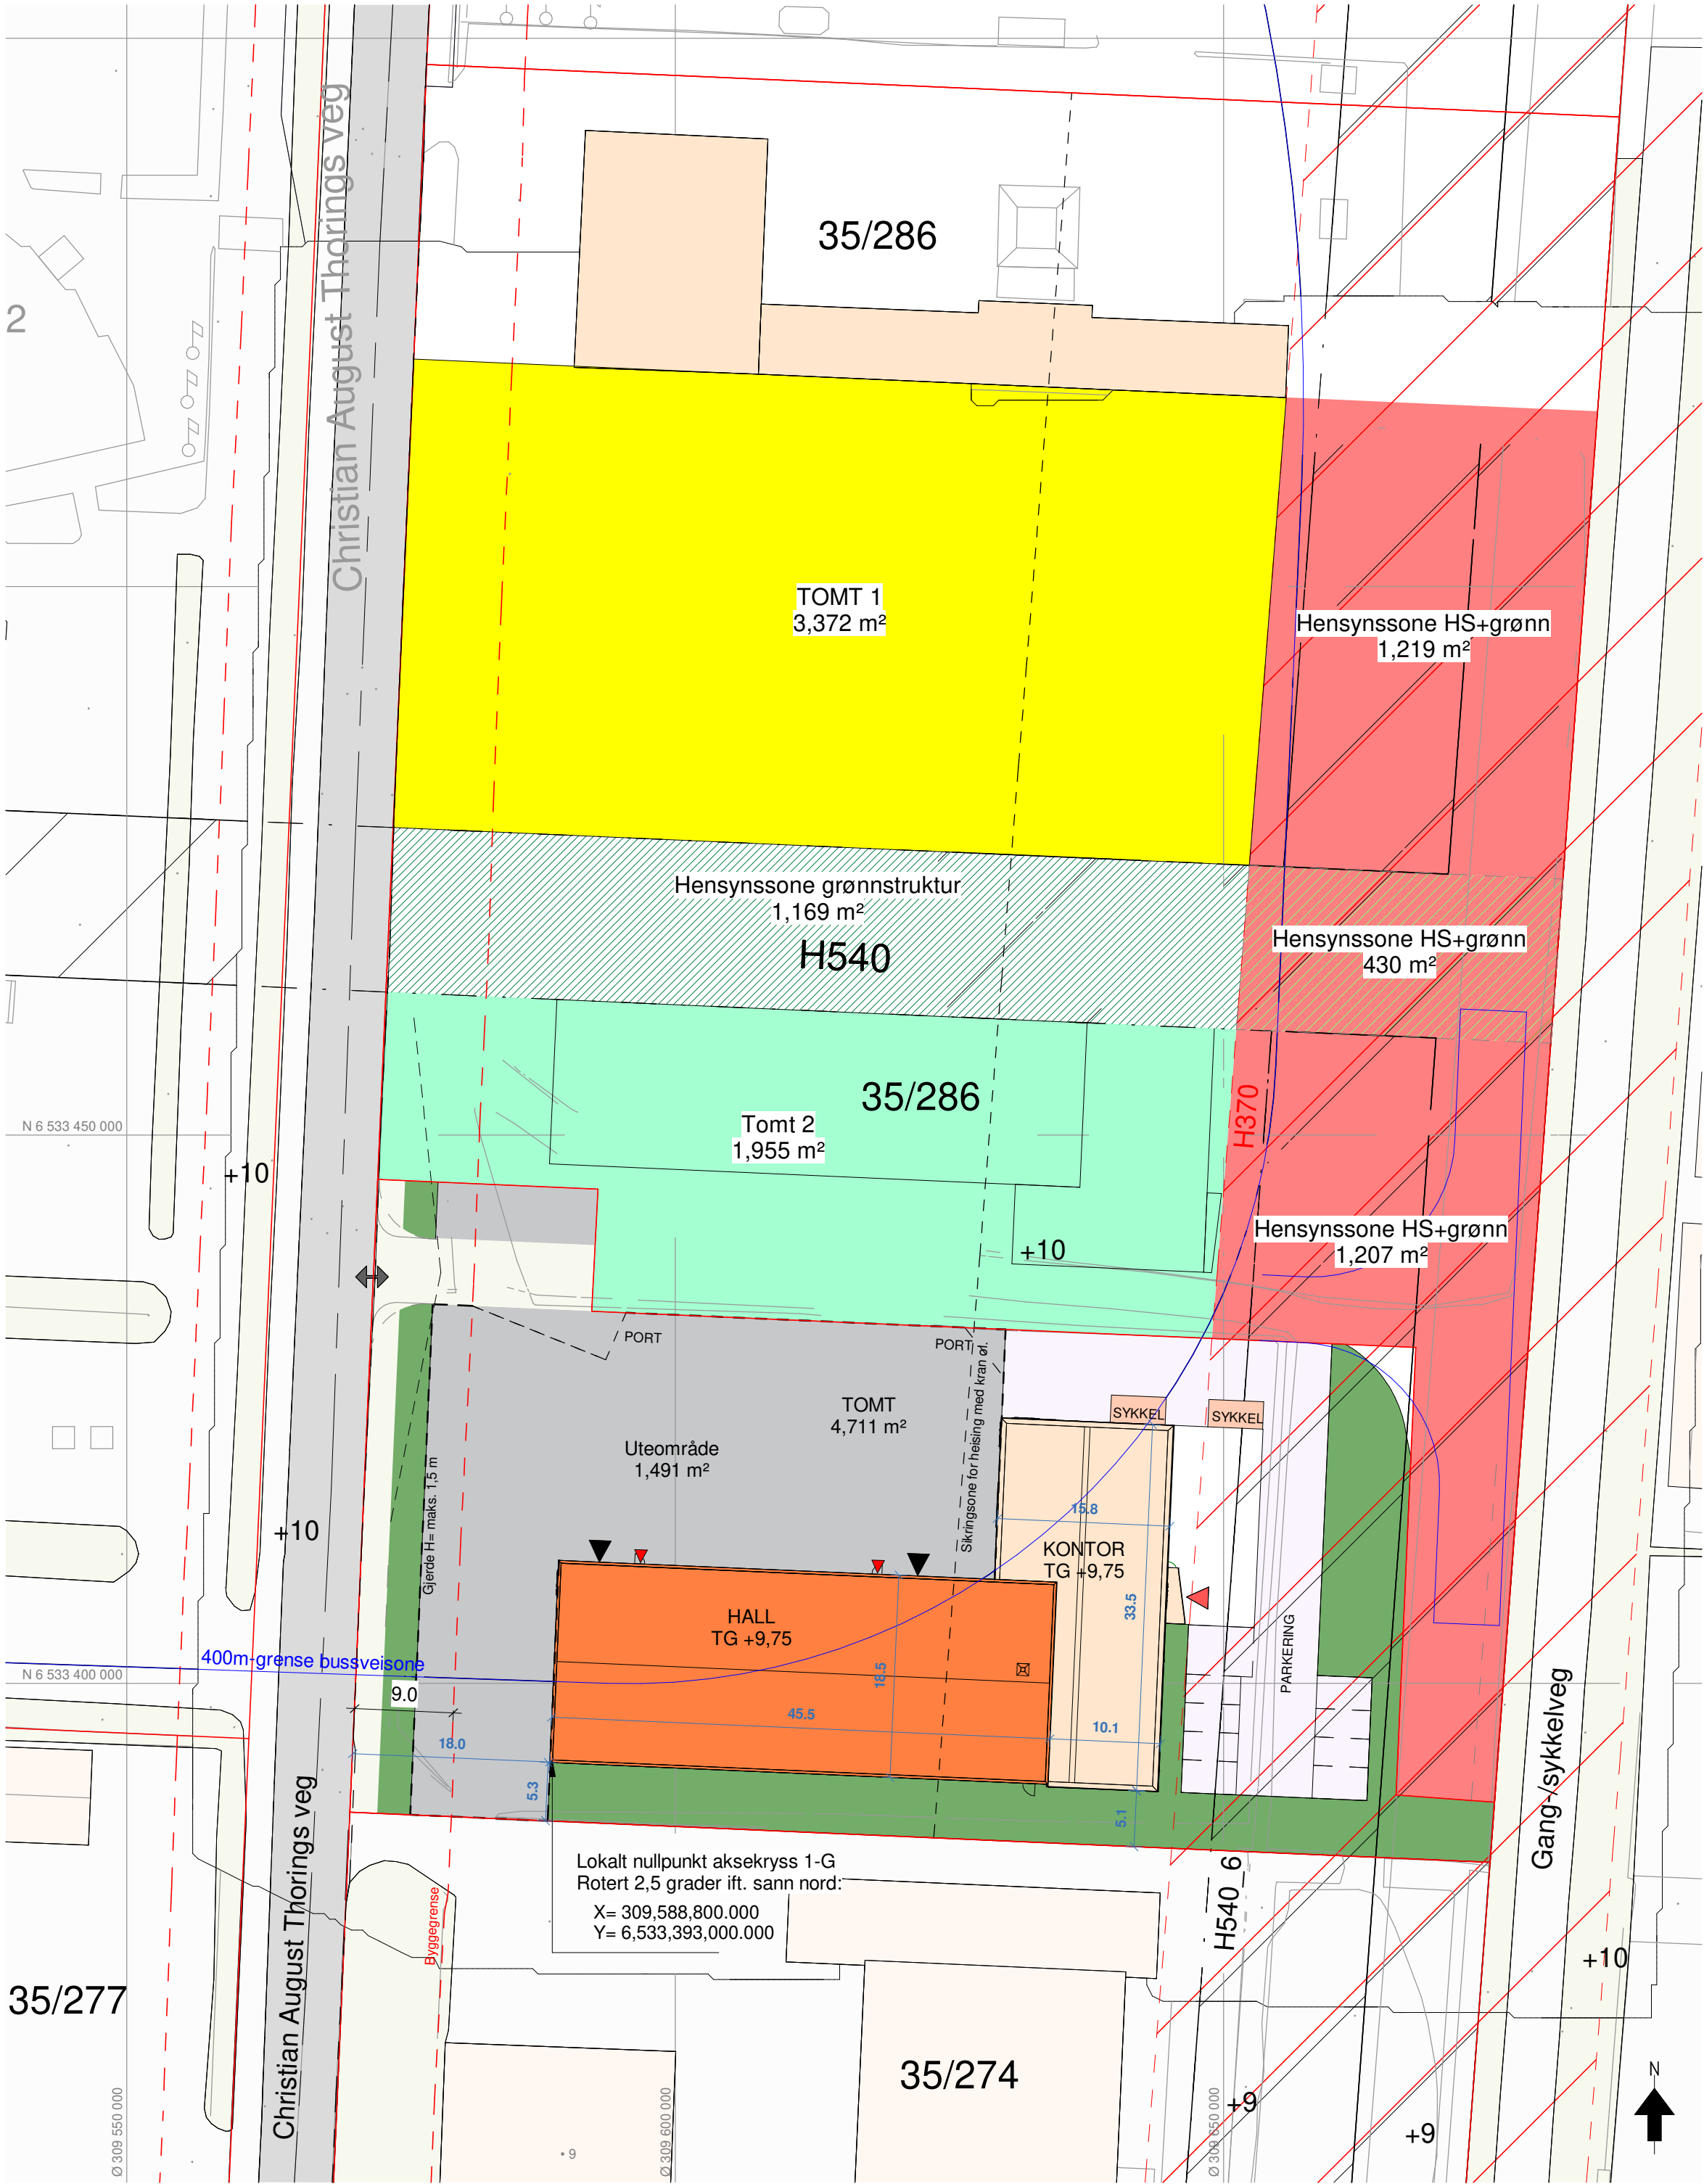

FORELØPIG

Prosjektnr.	Prosjekt:	Tittel:	G.nr/B.nr	Tegn.	Mål	Dato	Tegn.nr.	Rev.
20231474	CAT11 - Kontor- og verkstedbygg	35-286_A_10_Sp	35/286	SBB	1 : 500	04.09.24	Situasjonsplan	