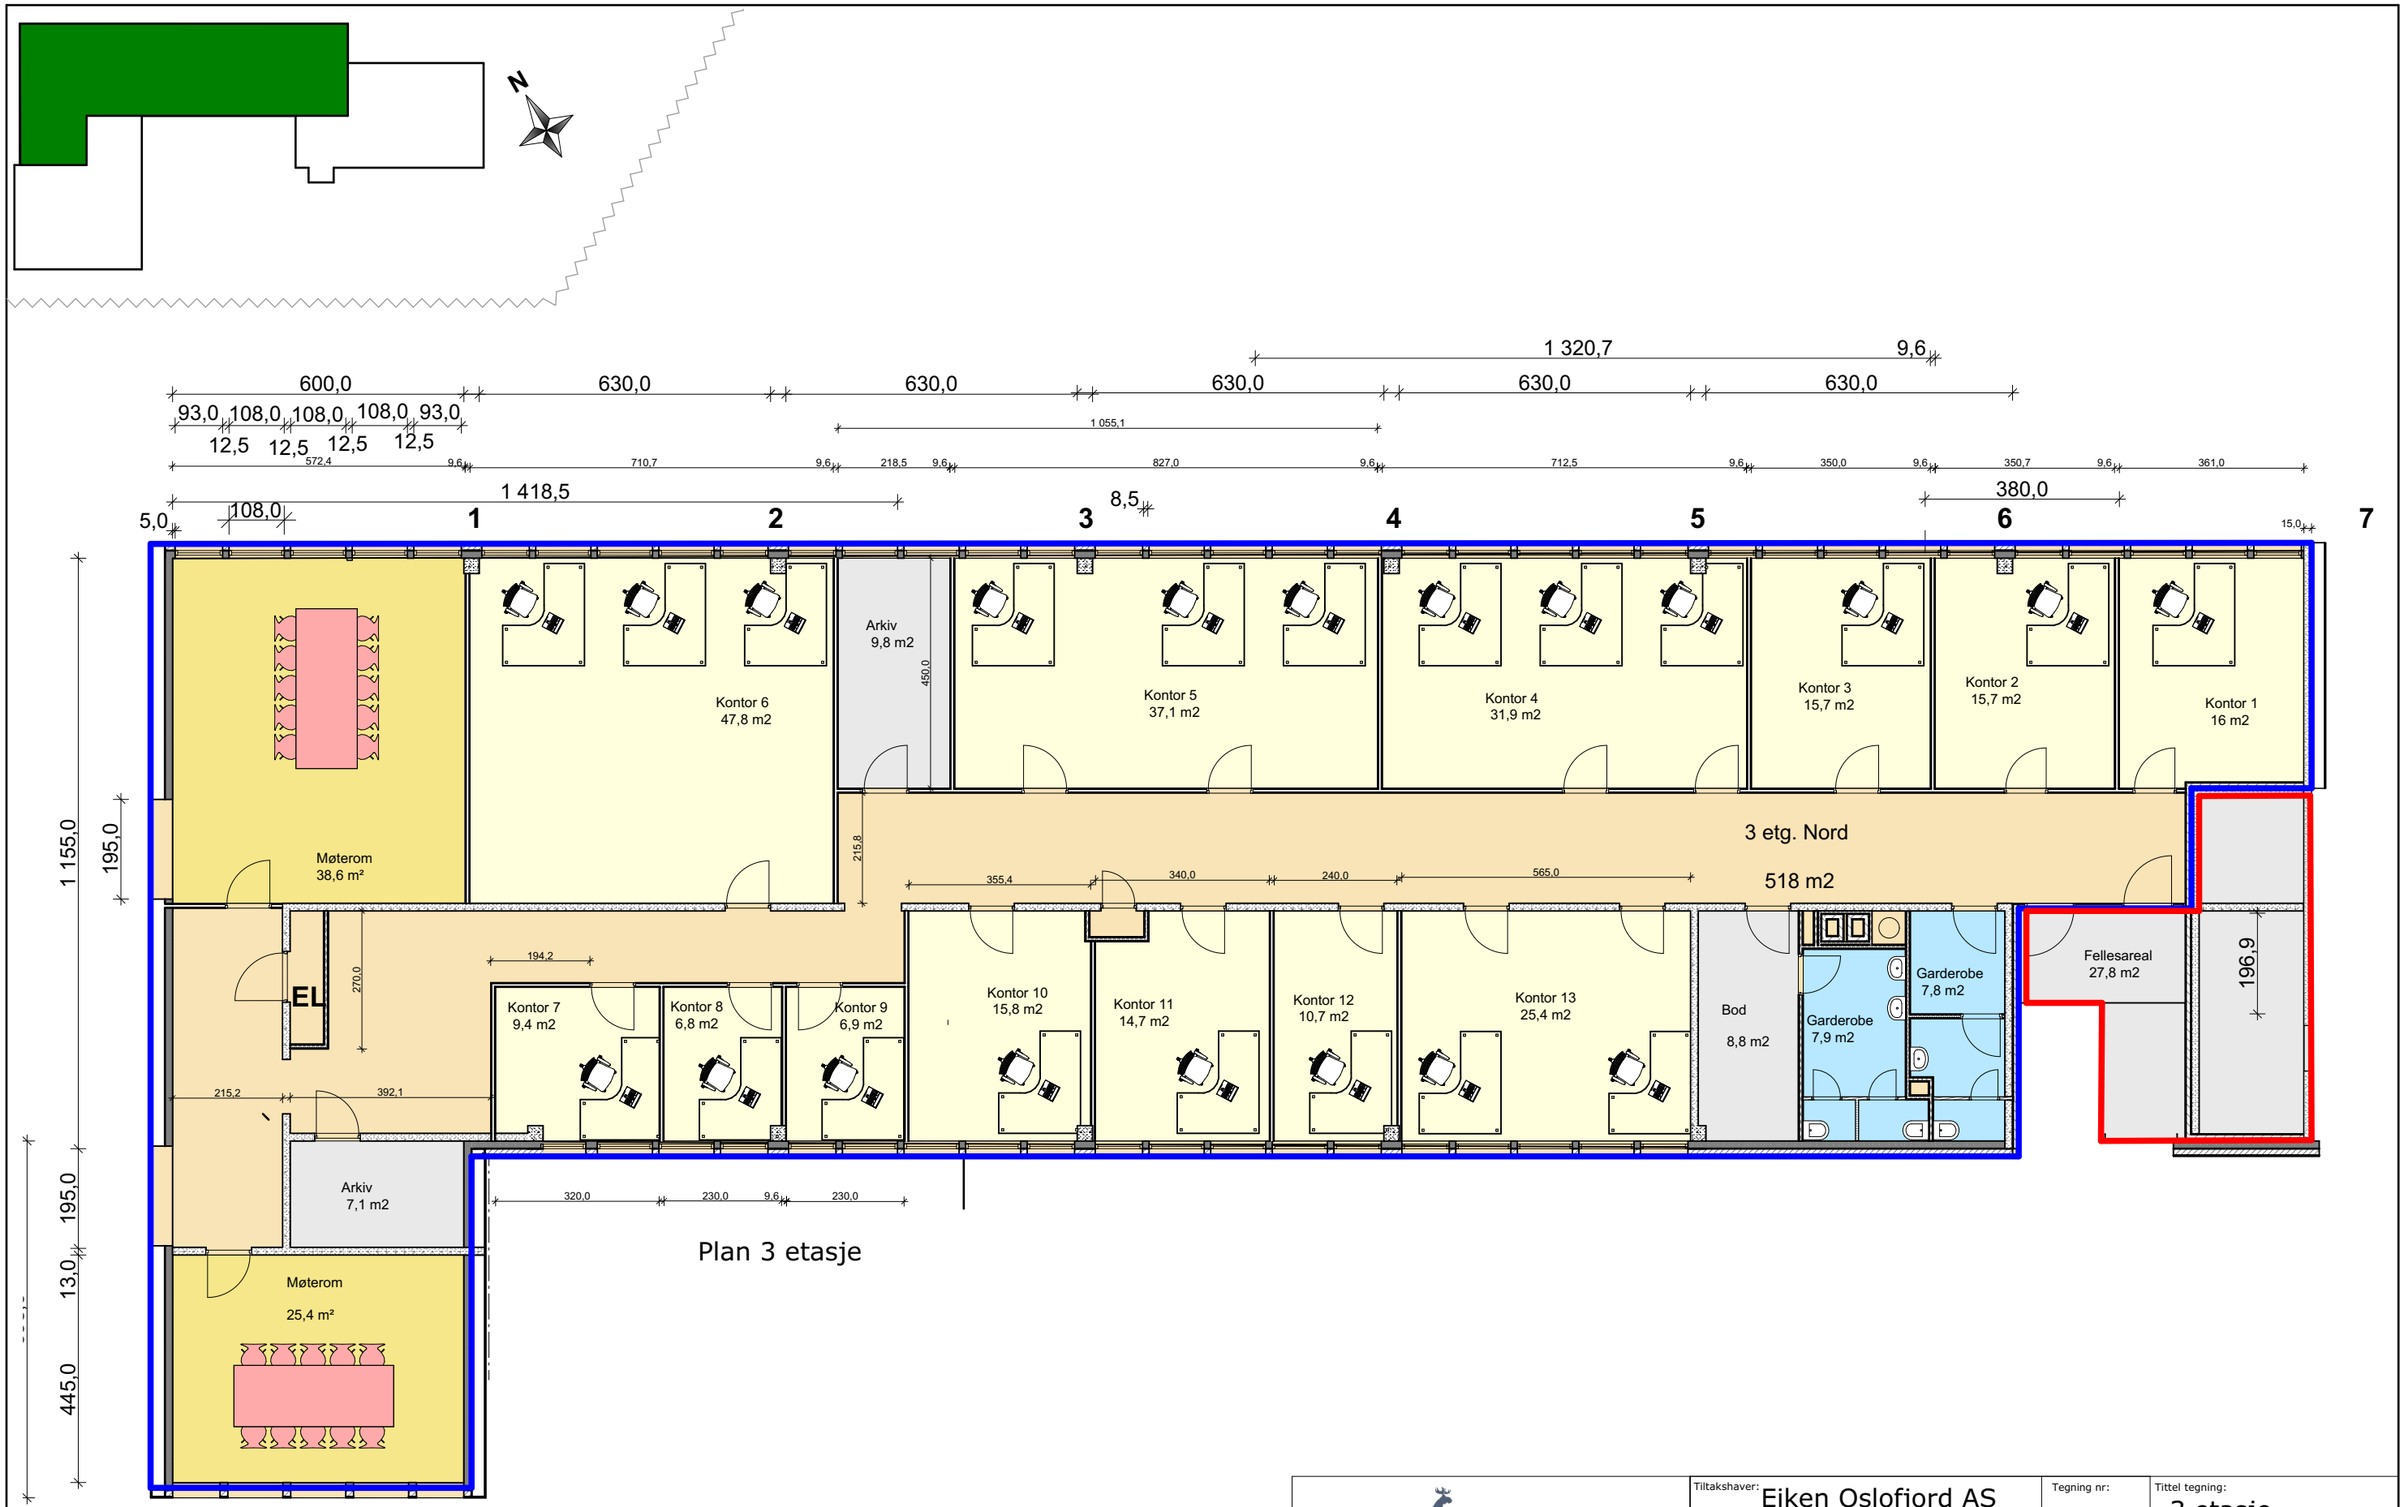

ELGESEM VINTERHAVE
– Det beste fra alle årstider

www.elgesem.com Mail: kontor@elgesem.com
Gneisveien 10 - 3221 SANDEFJORD T: 33 47 84 44 F:33 47 57 70

Tiltakshaver: Eiken Oslofjord AS		Tegning nr:	Tittel tegning: 3 etasje	
Adr: Gamleveien 36			Sign: be	Dato: 30.11.2023
Sted: Horten	Gnr: 130	Bnr: 347	Skala:	Prosjektnavn: Ocean

Denne tegningen tilhører Elgesem Trevare as. Den må på ingen måte kopieres eller forevisses uvedkommende eller konkurrerende firma uten vårt skriftlige samtykke.
Overtredelse vil kunne medføre straffe- eller erstatningsansvar uten hensyn til skyld.