Generelt:
Risikoklasse 4
Brannklasse 1
Bæring R30
Takgips i himling 8 meter til annet byggverk.
Brannvarsling:
Røykvarslerne må dekke områdene kjøkken, stue, sone utenfor soverom og tekniske rom. Det må være minst én røykvarsler per etasje. Røykvarslere må plasseres slik at alarmstyrken er minst 60 desibel i oppholdsrom og soverom når mellomliggende dører er lukket.

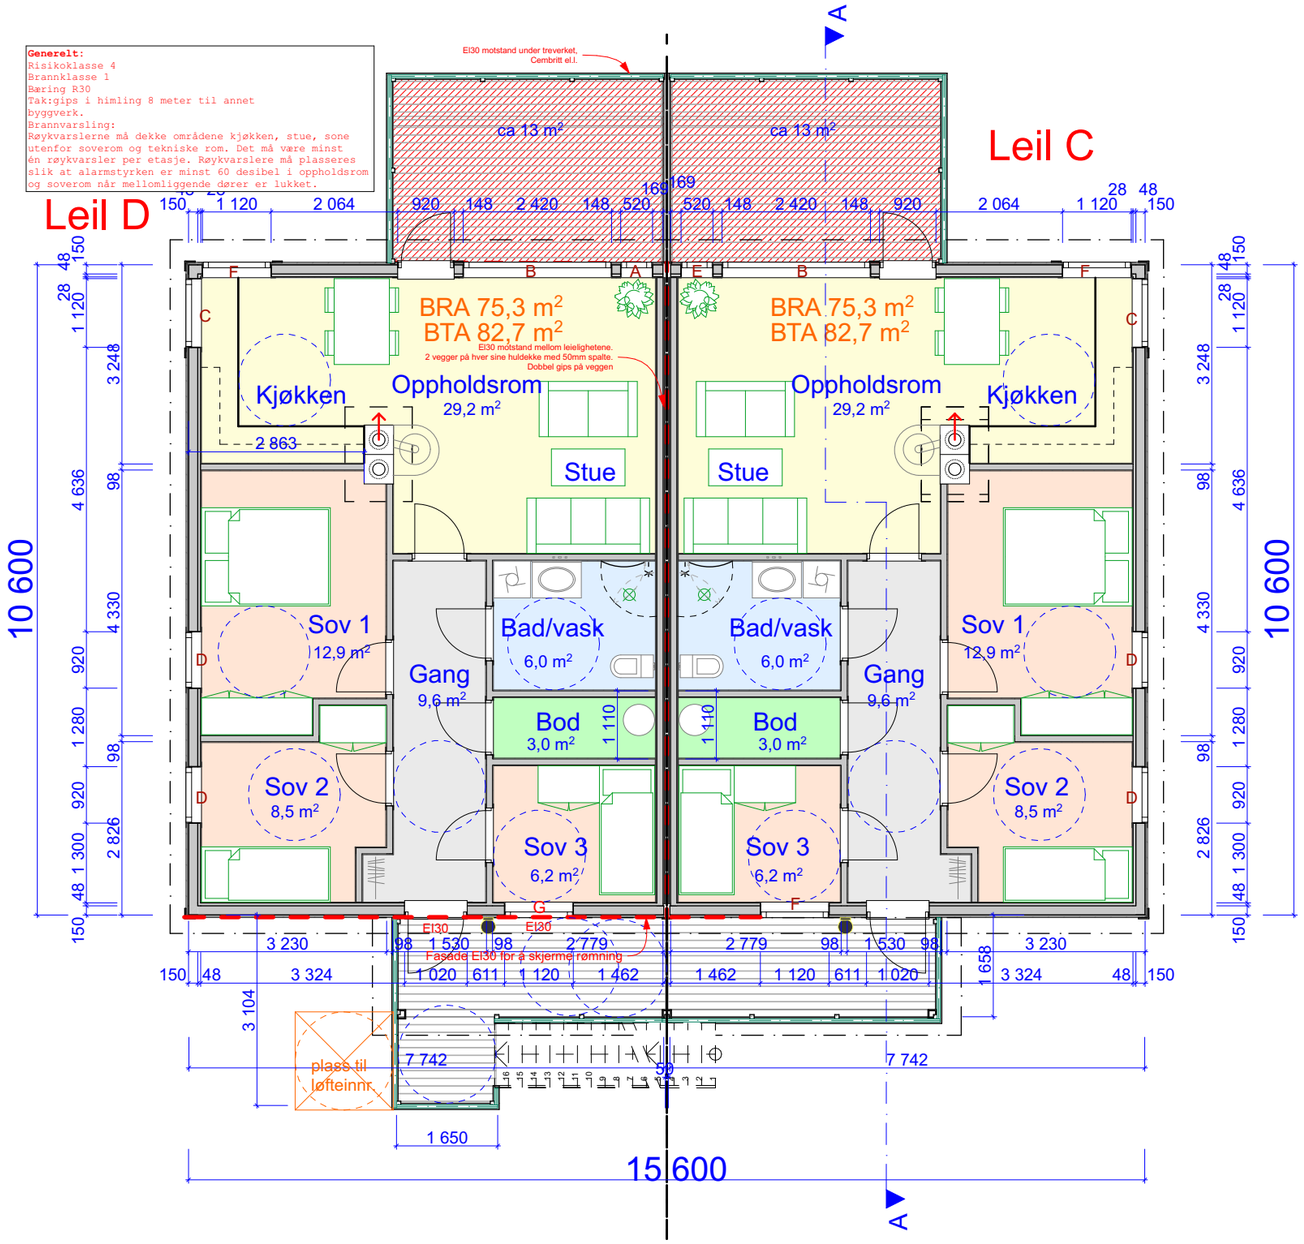

N

Plan 2. etg

Activa Eiendom - Slettenplatået 4-manns			
Prosjekt: Slettenplatået, 4900 Tvedestrand	Dato: 18.11.2020	Goutbeek	
Kunde: Activa Eiendom A/S	Målestokk: 1:100 (på A3)	Hovedgata 29	
Adresse: Hovedgata 29, 4900 Tvedestrand	Status: ARB	4900 Tvedestrand	
Gnr/Bnr: Tomt 68	Oppmåling: Kart	NO-999649882	