

BTA Storgata 44



STORGATA 44

STORGATA 46

BTA Storgt. 46

- Leilighet 2A
- Leilighet 2B
- Næring

- Felles
- Næring

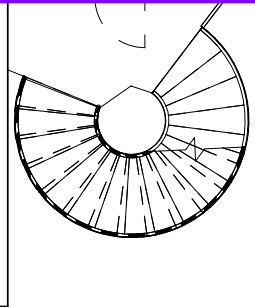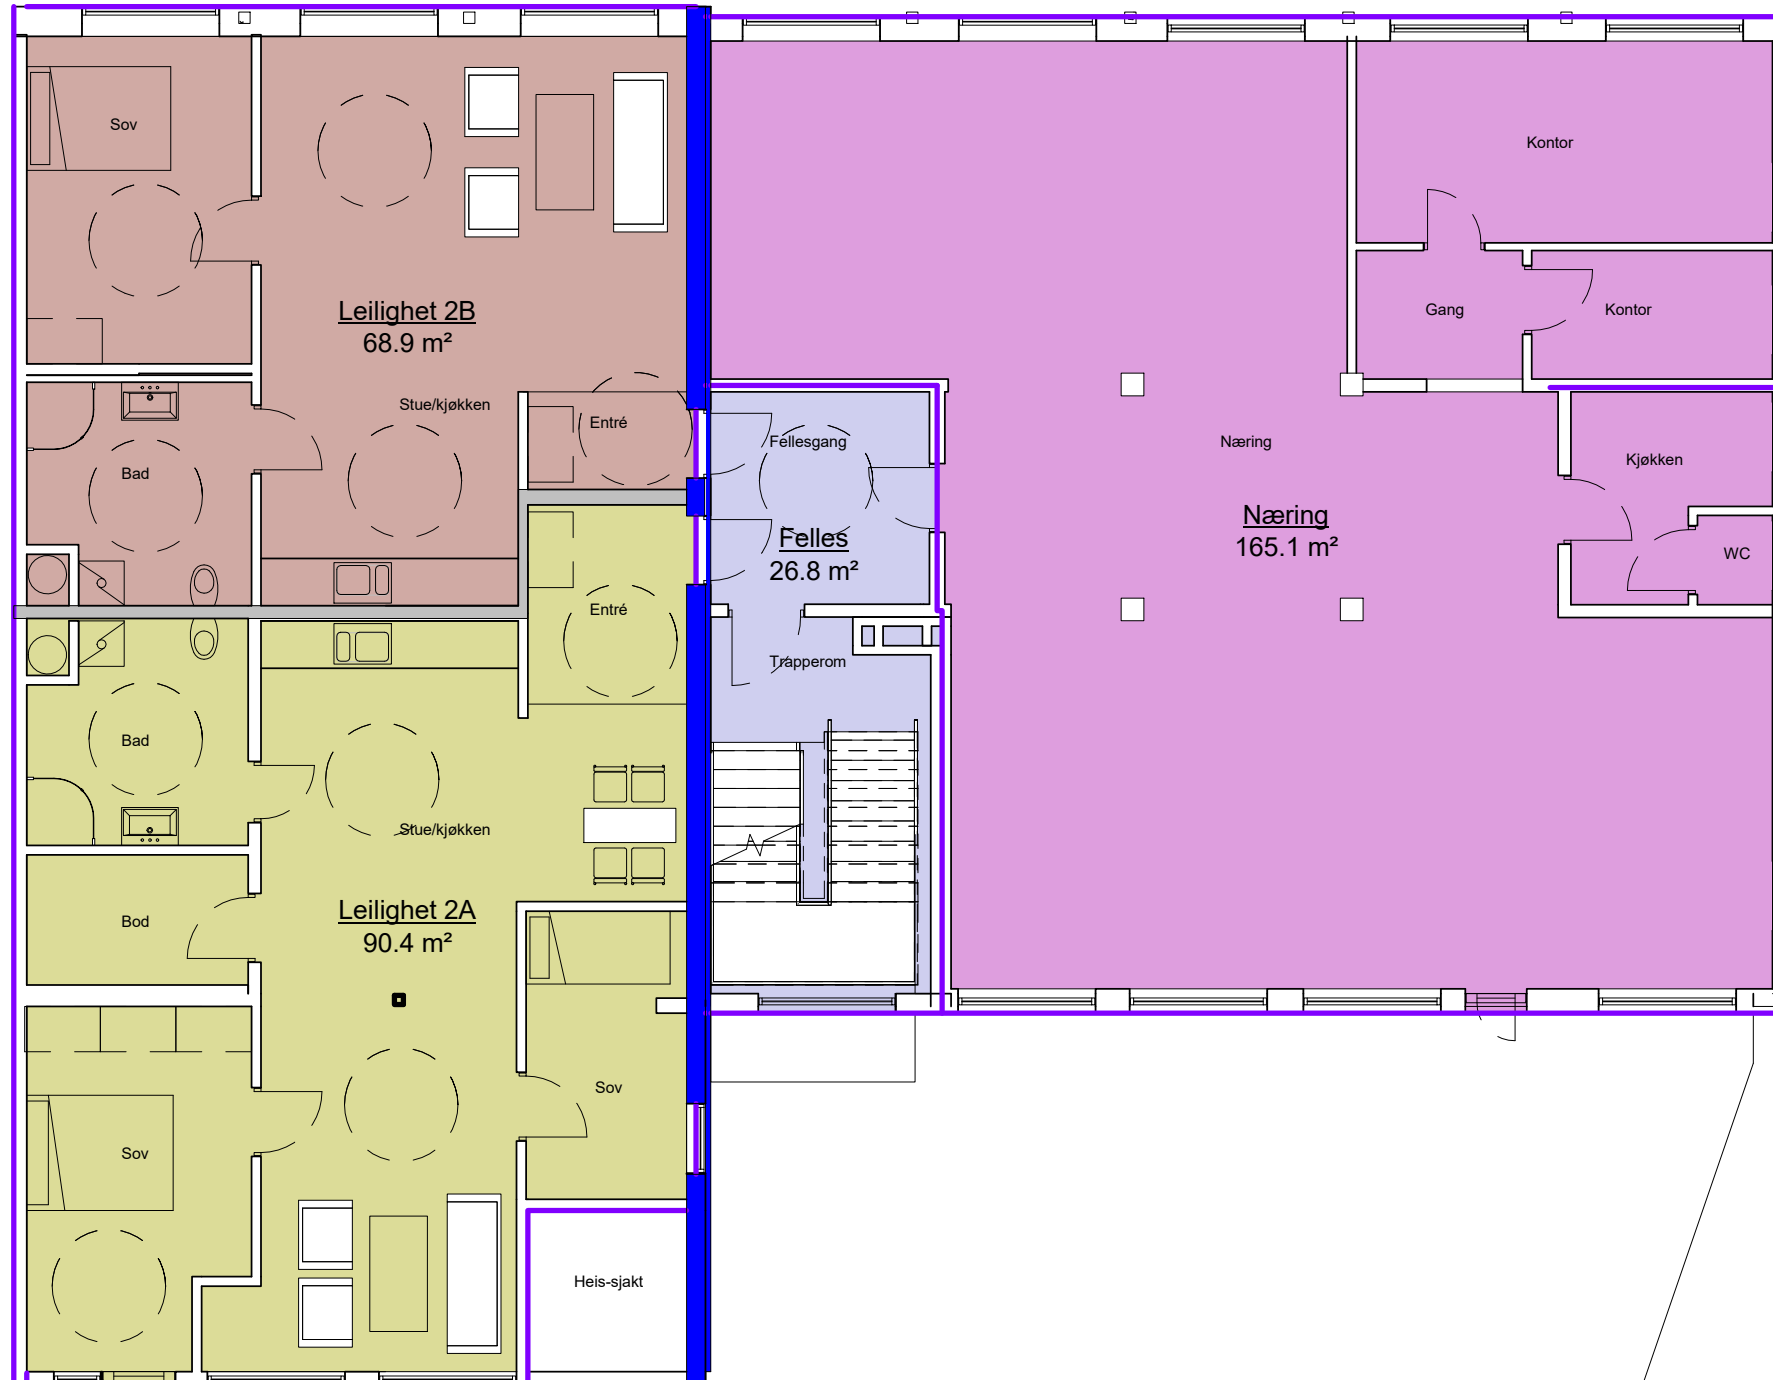

REV	DATO	BESKRIVELSE	Tegnet av	Godkjent
B	16.08.2016	Bod plan 2, Stogt. 44 tatt bort. Soverom utvidet		
A	10.08.2016	Arealjusteringer		

Storgata 44 - 46
Prosjektadresse

Storgata 44 - 46
BTA Plan 2

Mål: 1 : 100	Dato: 11/18/15	Tegnet: Author	Kontroll: Checker	Fag:	Sak nr:	Tegn. nr:	Rev:
--------------	----------------	----------------	-------------------	------	---------	-----------	------



ANGVIK
PROSJEKTERING

ARK 1115

P025