


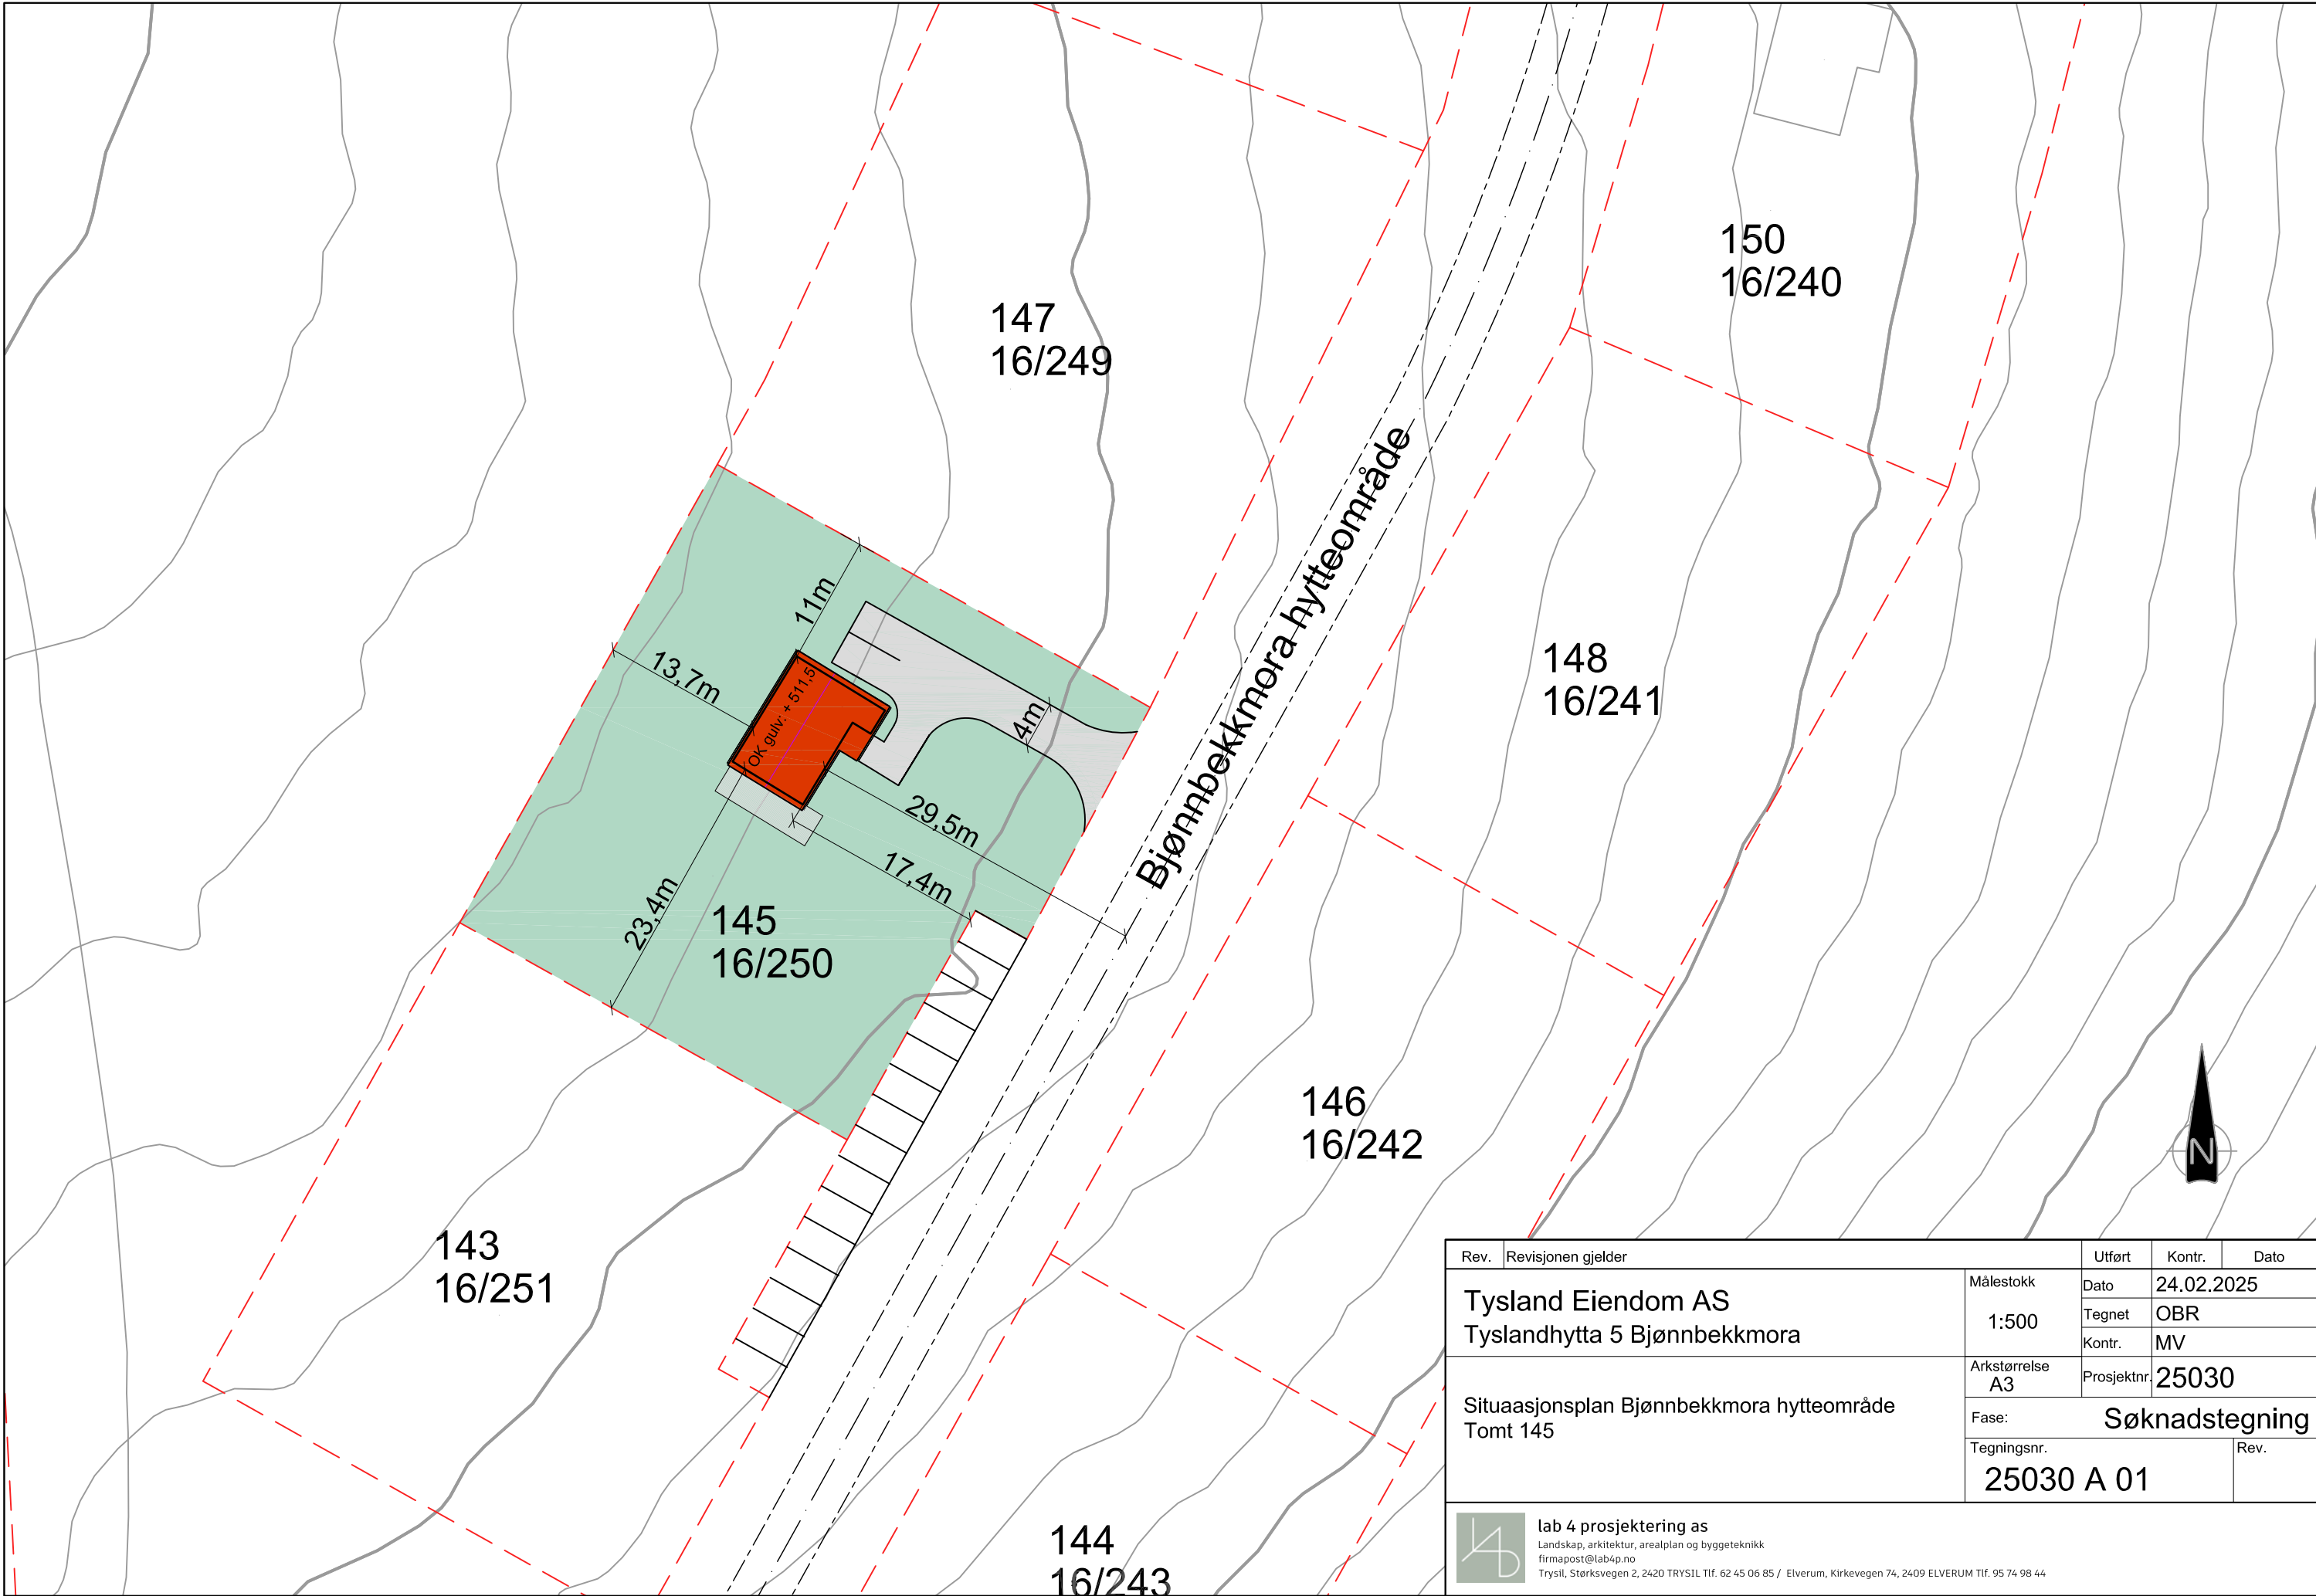

Rev.	Revisjonen gjelder	Utført	Kontr.	Dato
Tysland Eiendom AS Tyslandhytta 5 Bjønnebekkmora		Målestokk	Dato	24.02.2025
		1:500	Tegnet	OBR
			Kontr.	MV
Situaasjonsplan Bjønnebekkmora hytteområde Tomt 145		Arkstørrelse A3	Prosjektnr.	25030
		Fase:	Søknadstegning	
		Tegningsnr.	25030 A 01	
			Rev.	



lab 4 prosjektering as
Landskap, arkitektur, arealplan og byggeteknikk
firmapost@lab4p.no
Trysil, Størksvegen 2, 2420 TRYSIL Tlf. 62 45 06 85 / Elverum, Kirkevegen 74, 2409 ELVERUM Tlf. 95 74 98 44