



D1-SITUASJONSPLAN

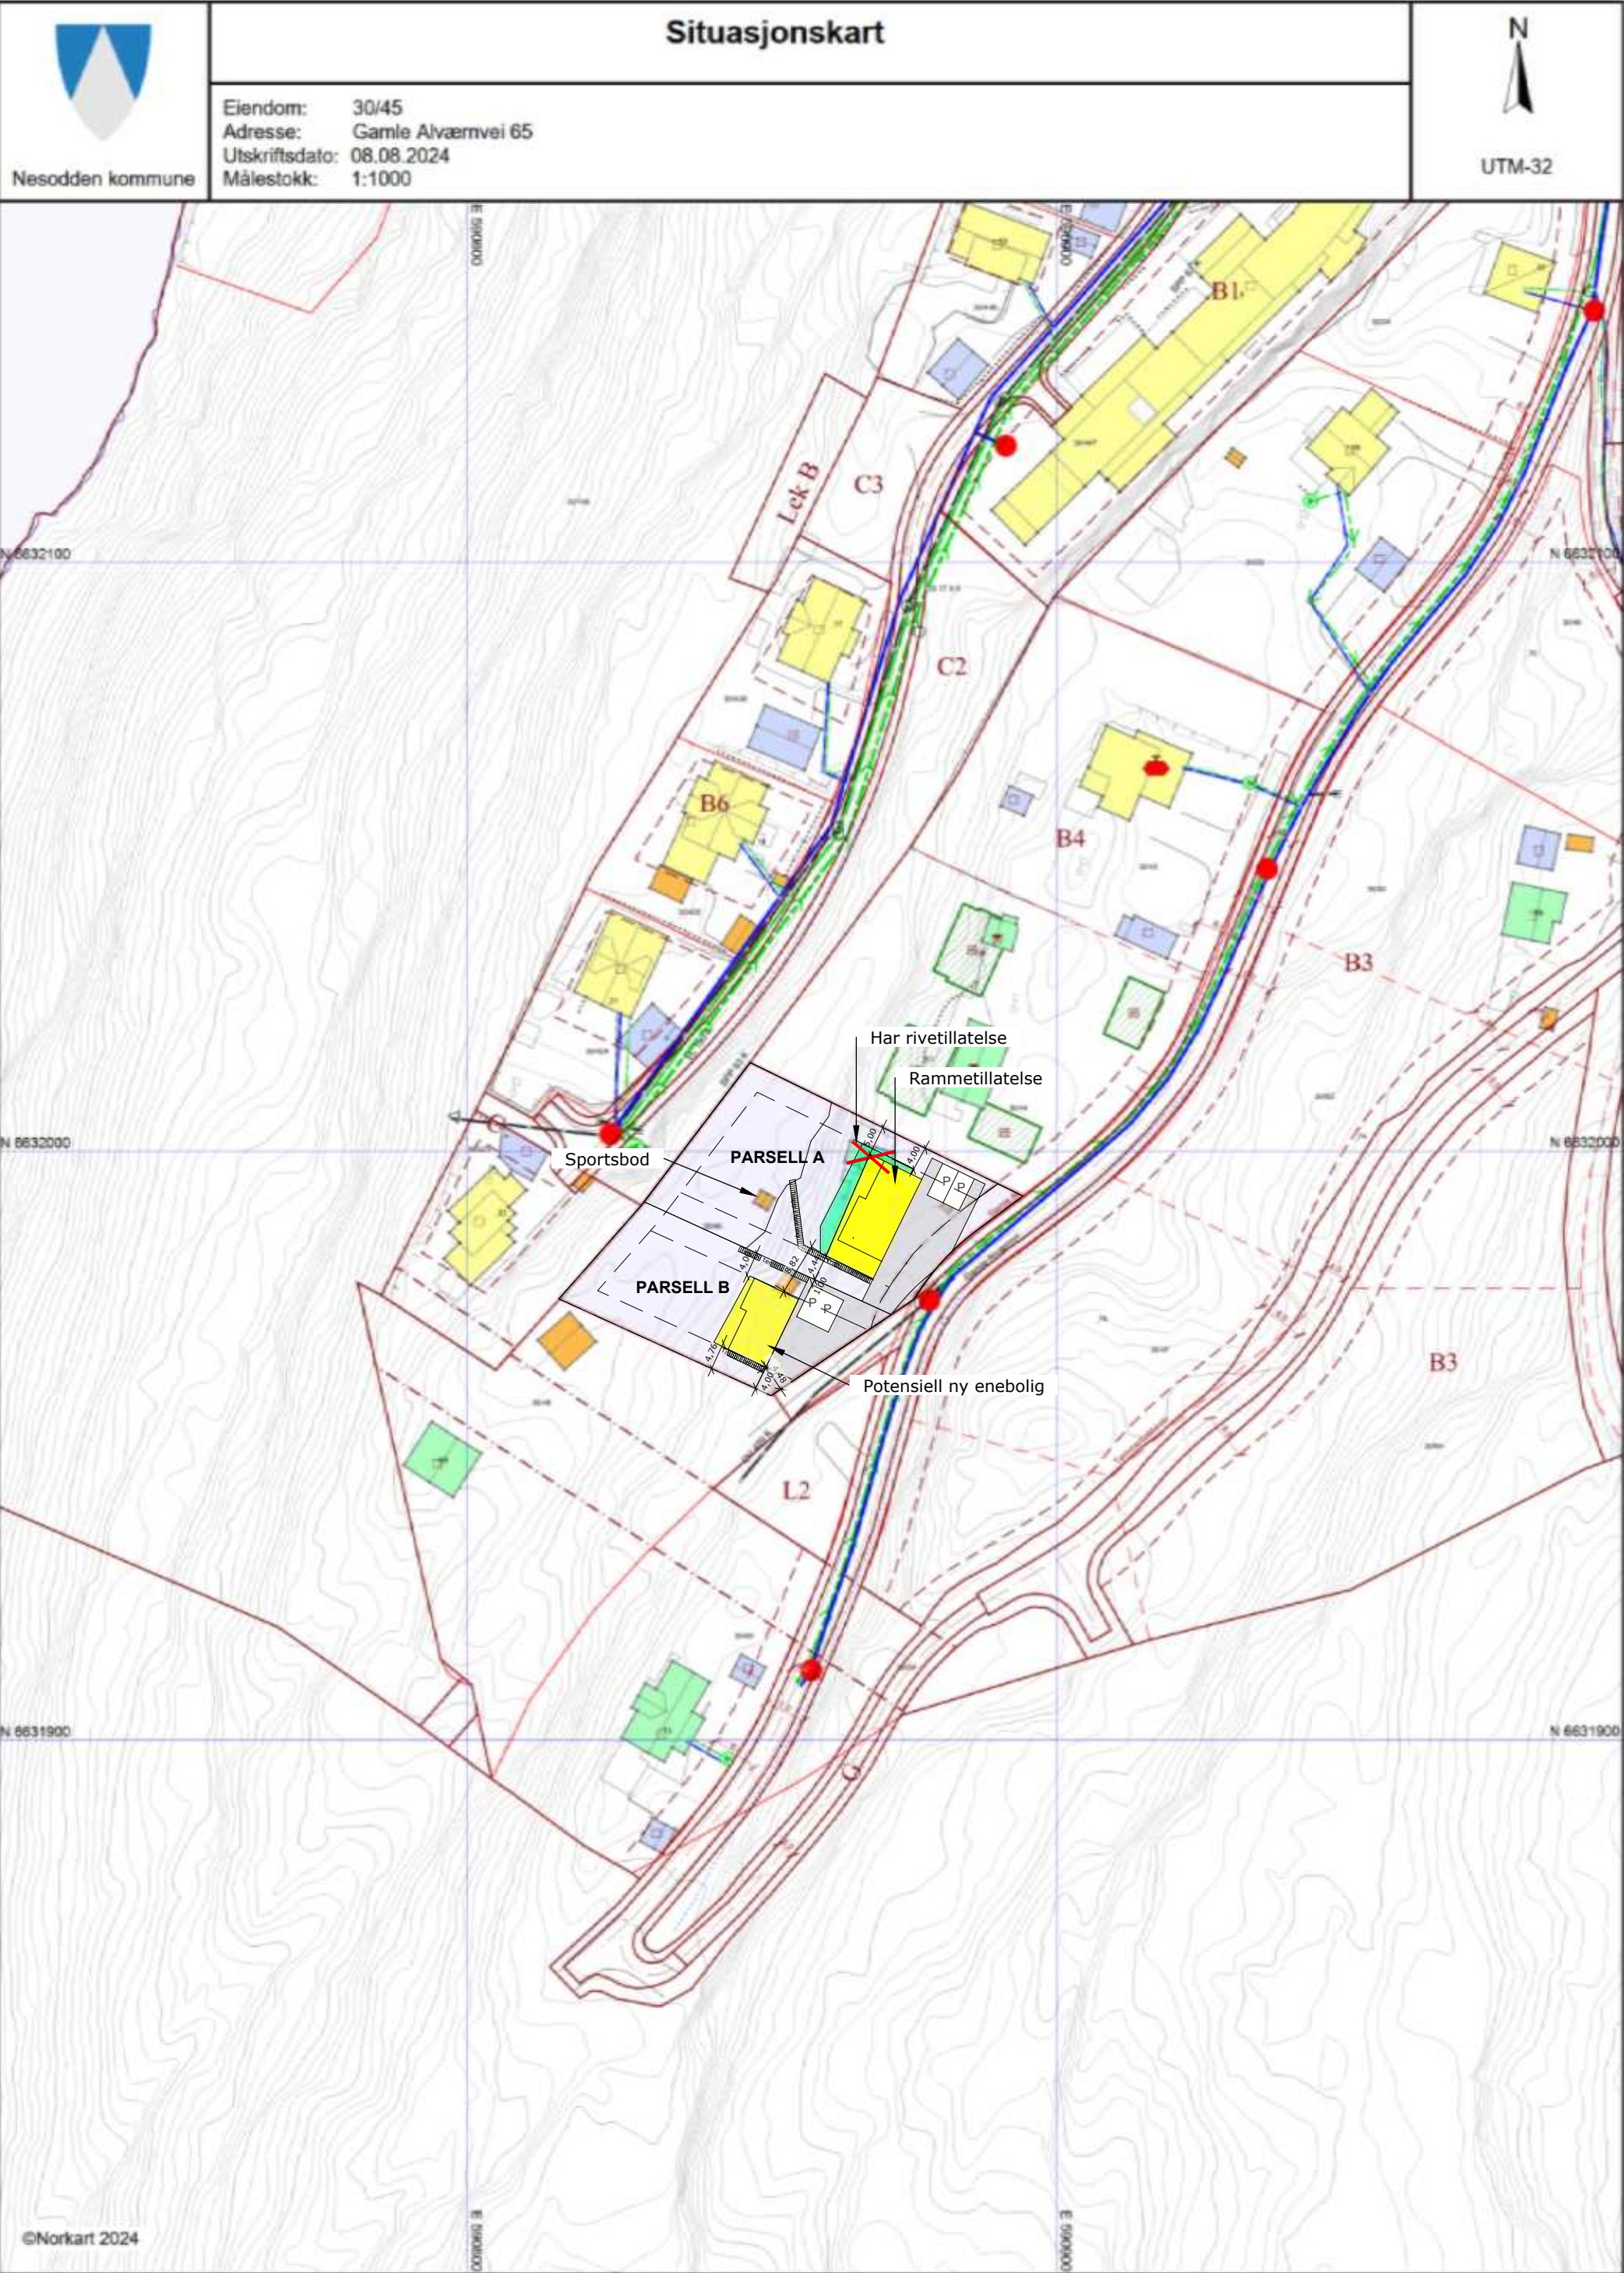

1) Det tas forbehold om feil i kartgrunnlaget
2) Ved utskrift fra PDF-fil kan målestokken bli unøyaktig

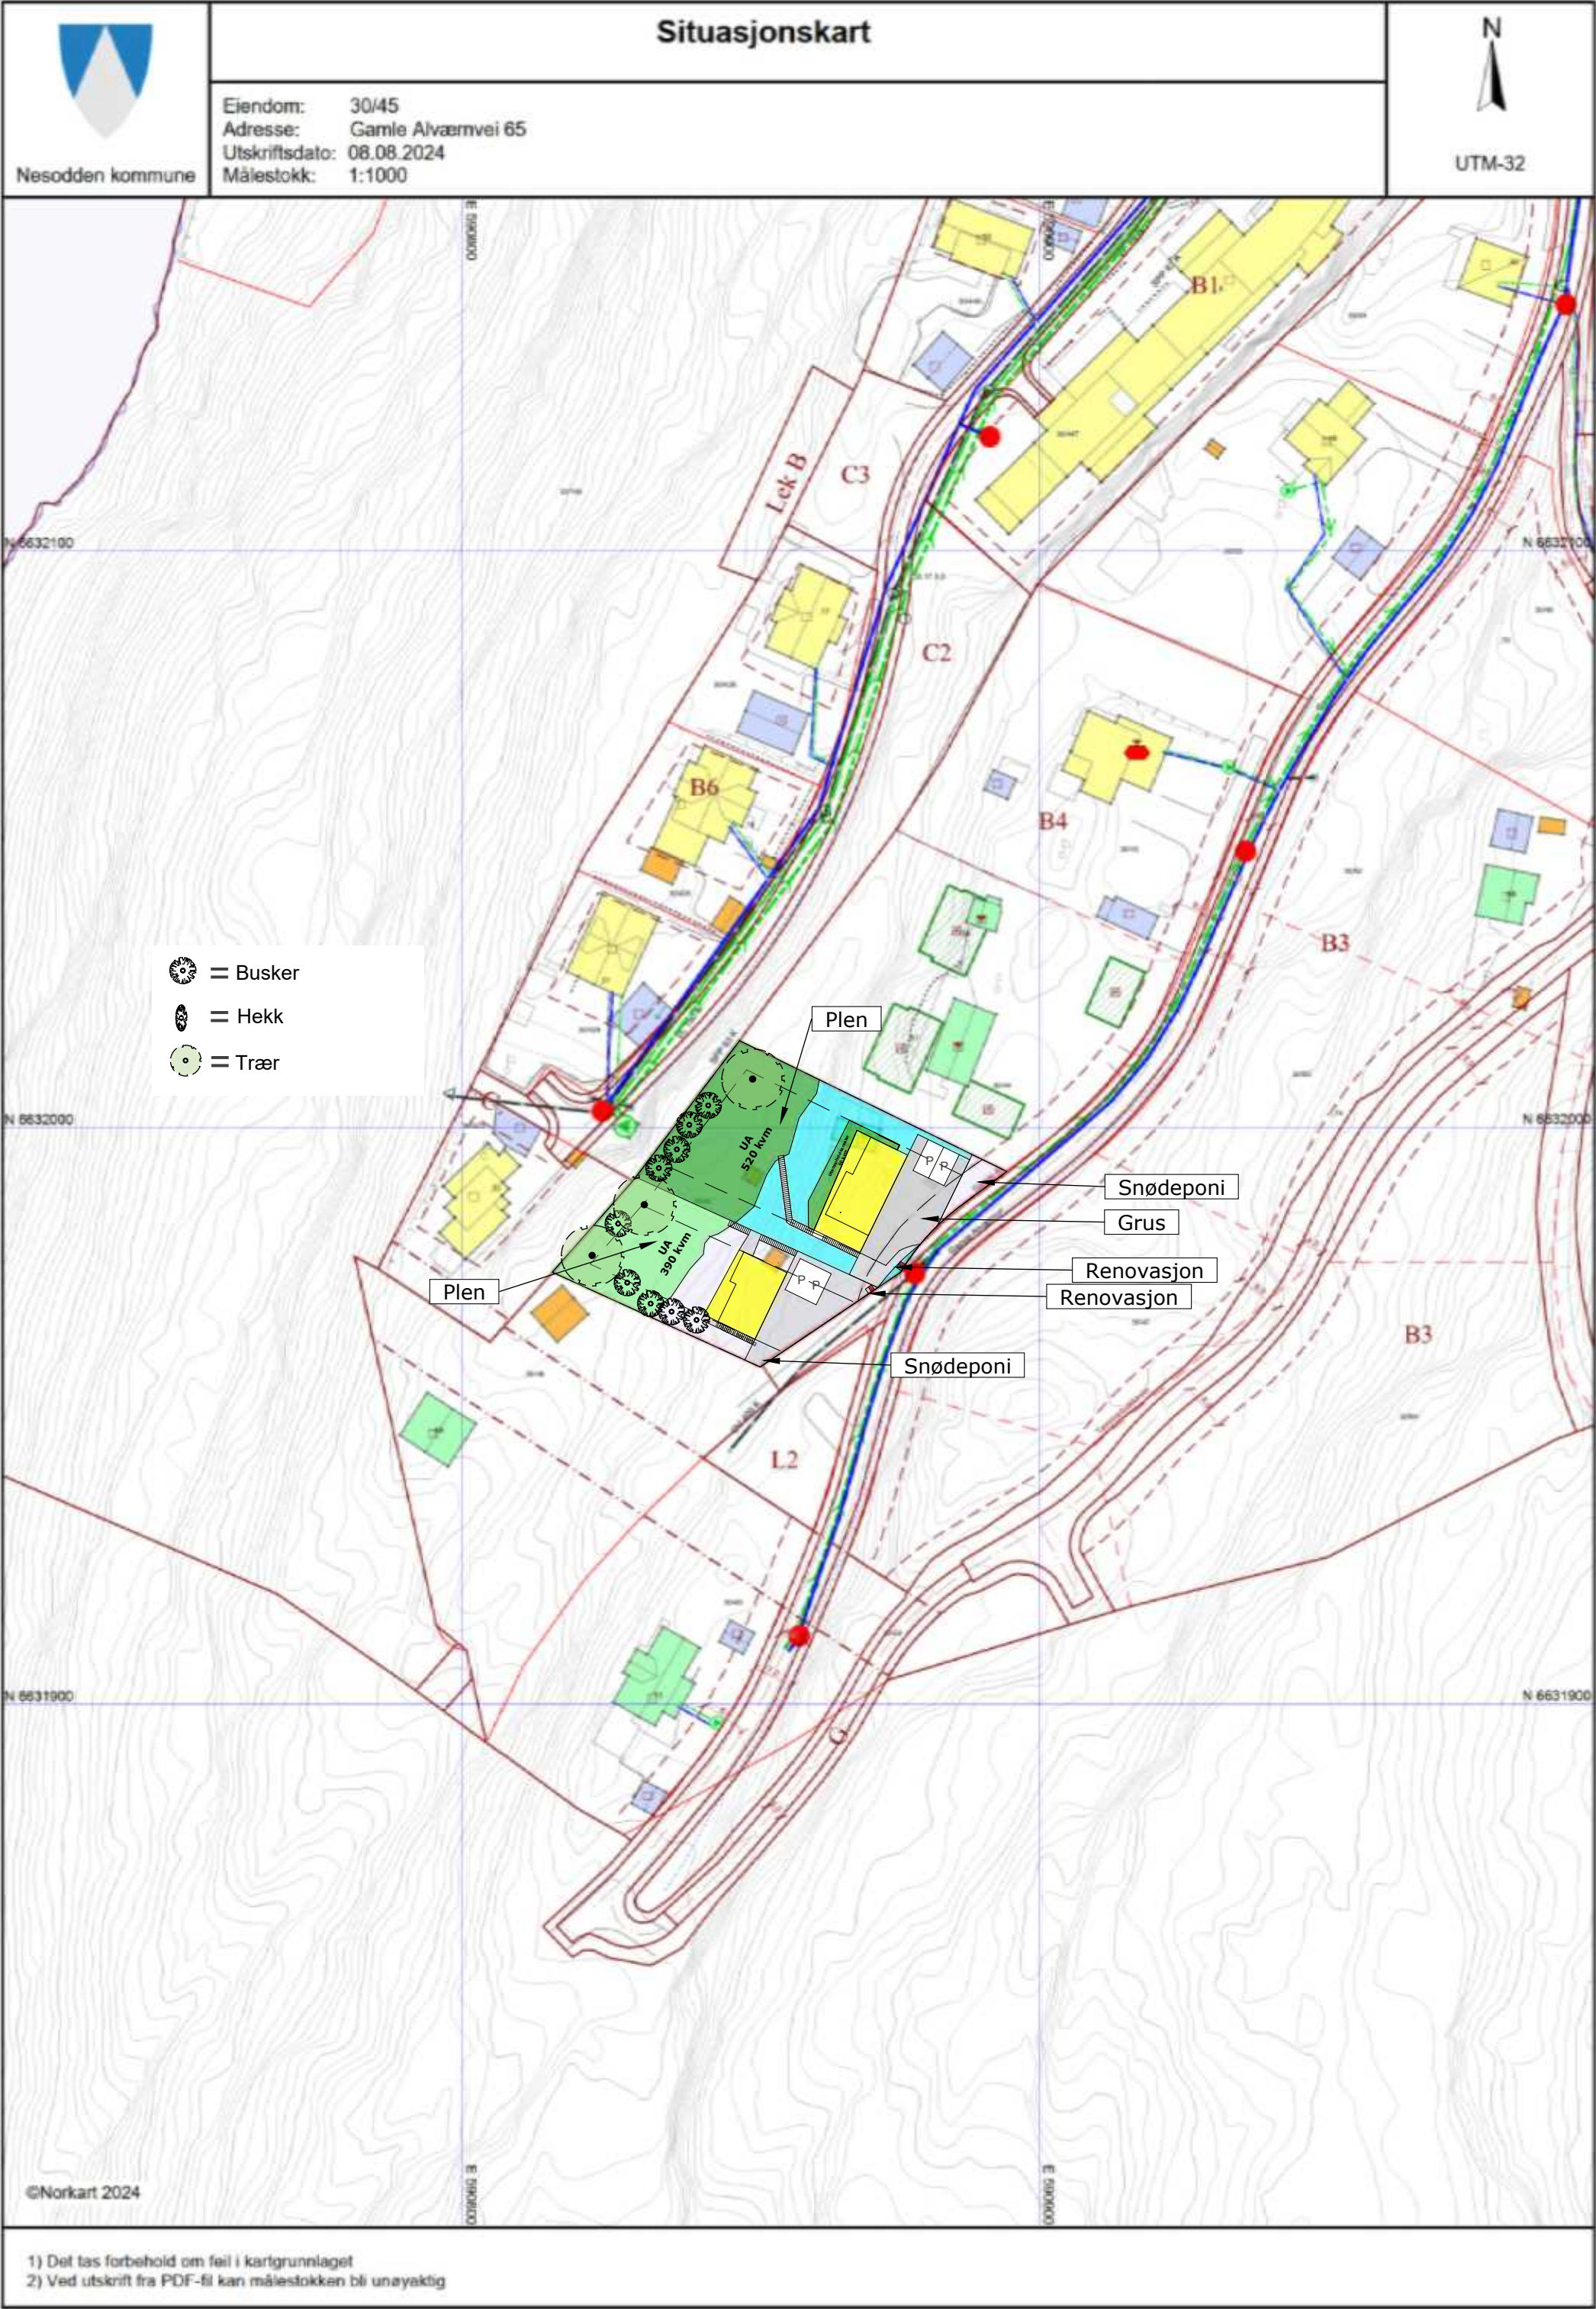

1) Del tas forbehold om feil i kartgrunnlaget
2) Ved utskrift fra PDF-fil kan målestokken bli unøyaktig

D3-AVKJØRSEL- OG PARKERINGSPLAN






Nesodden kommune

Situasjonskart


Eiendom: 30/45
Adresse: Gamle Alvaernvei 65
Utskriftsdato: 08.08.2024
Målestokk: 1:1000

N


UTM-32

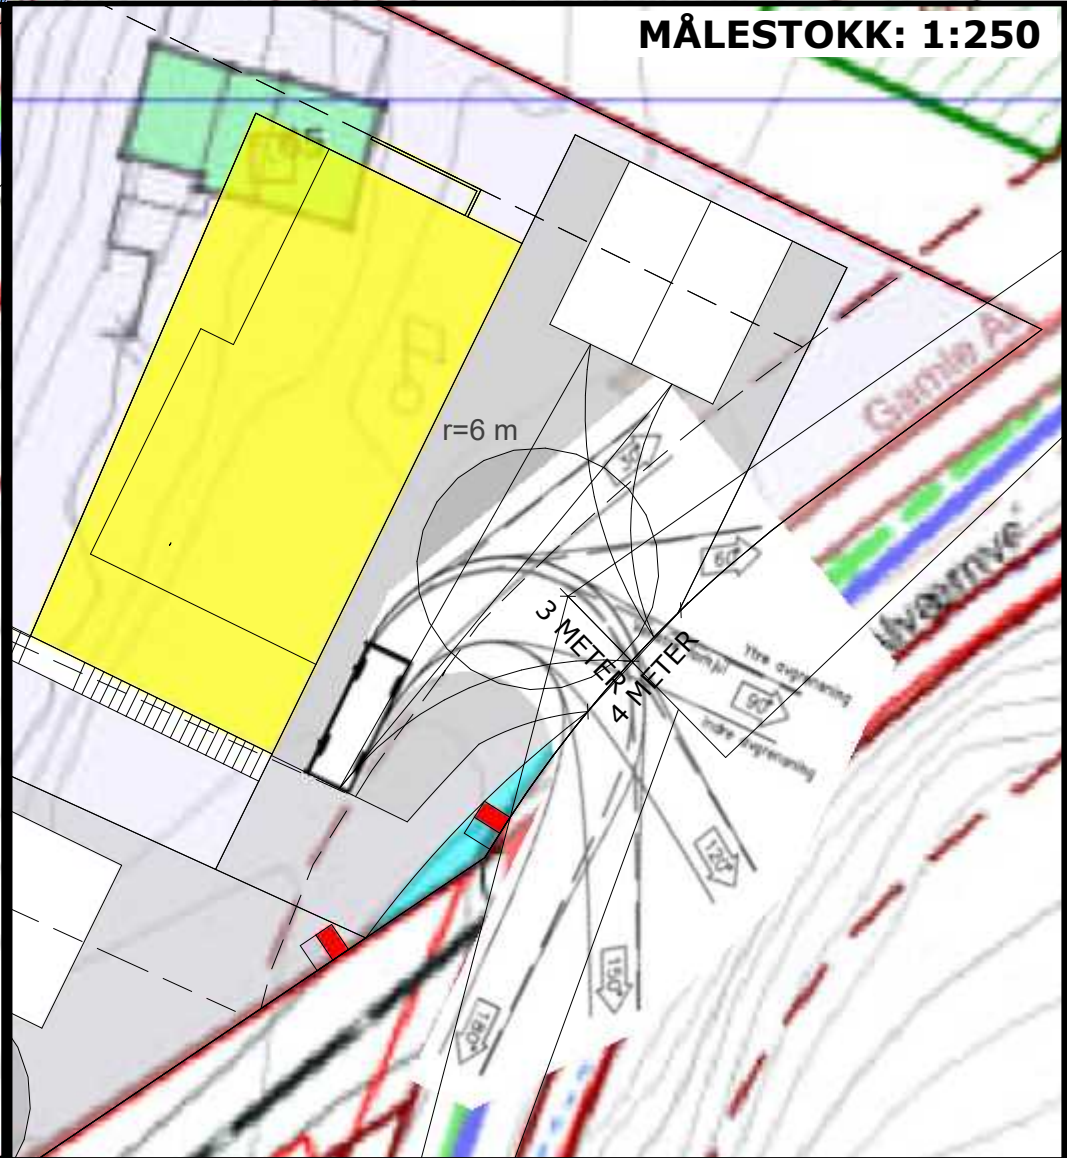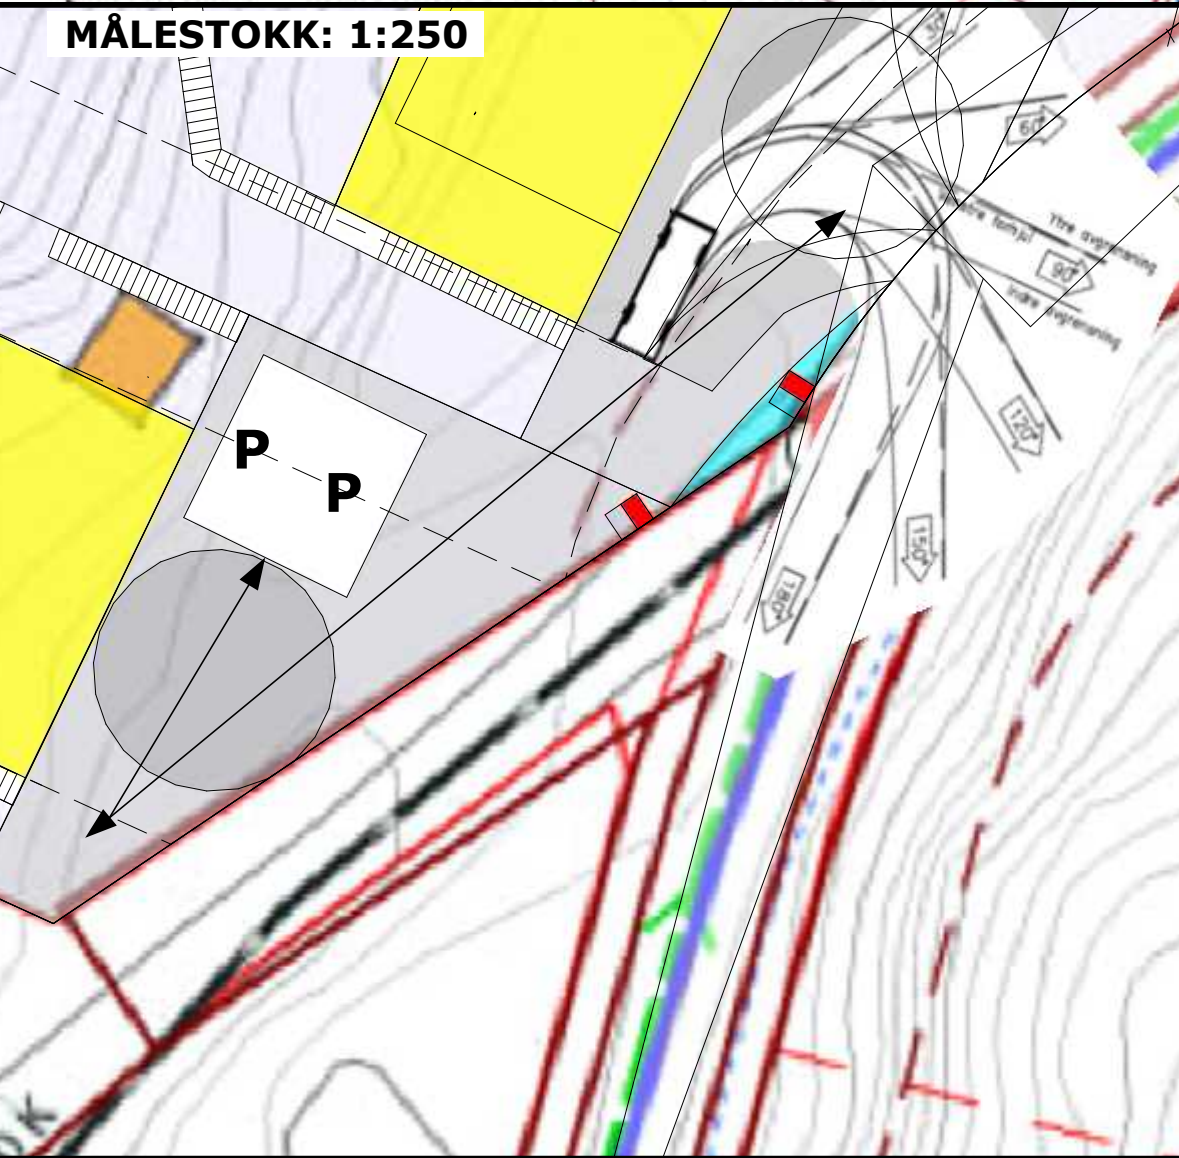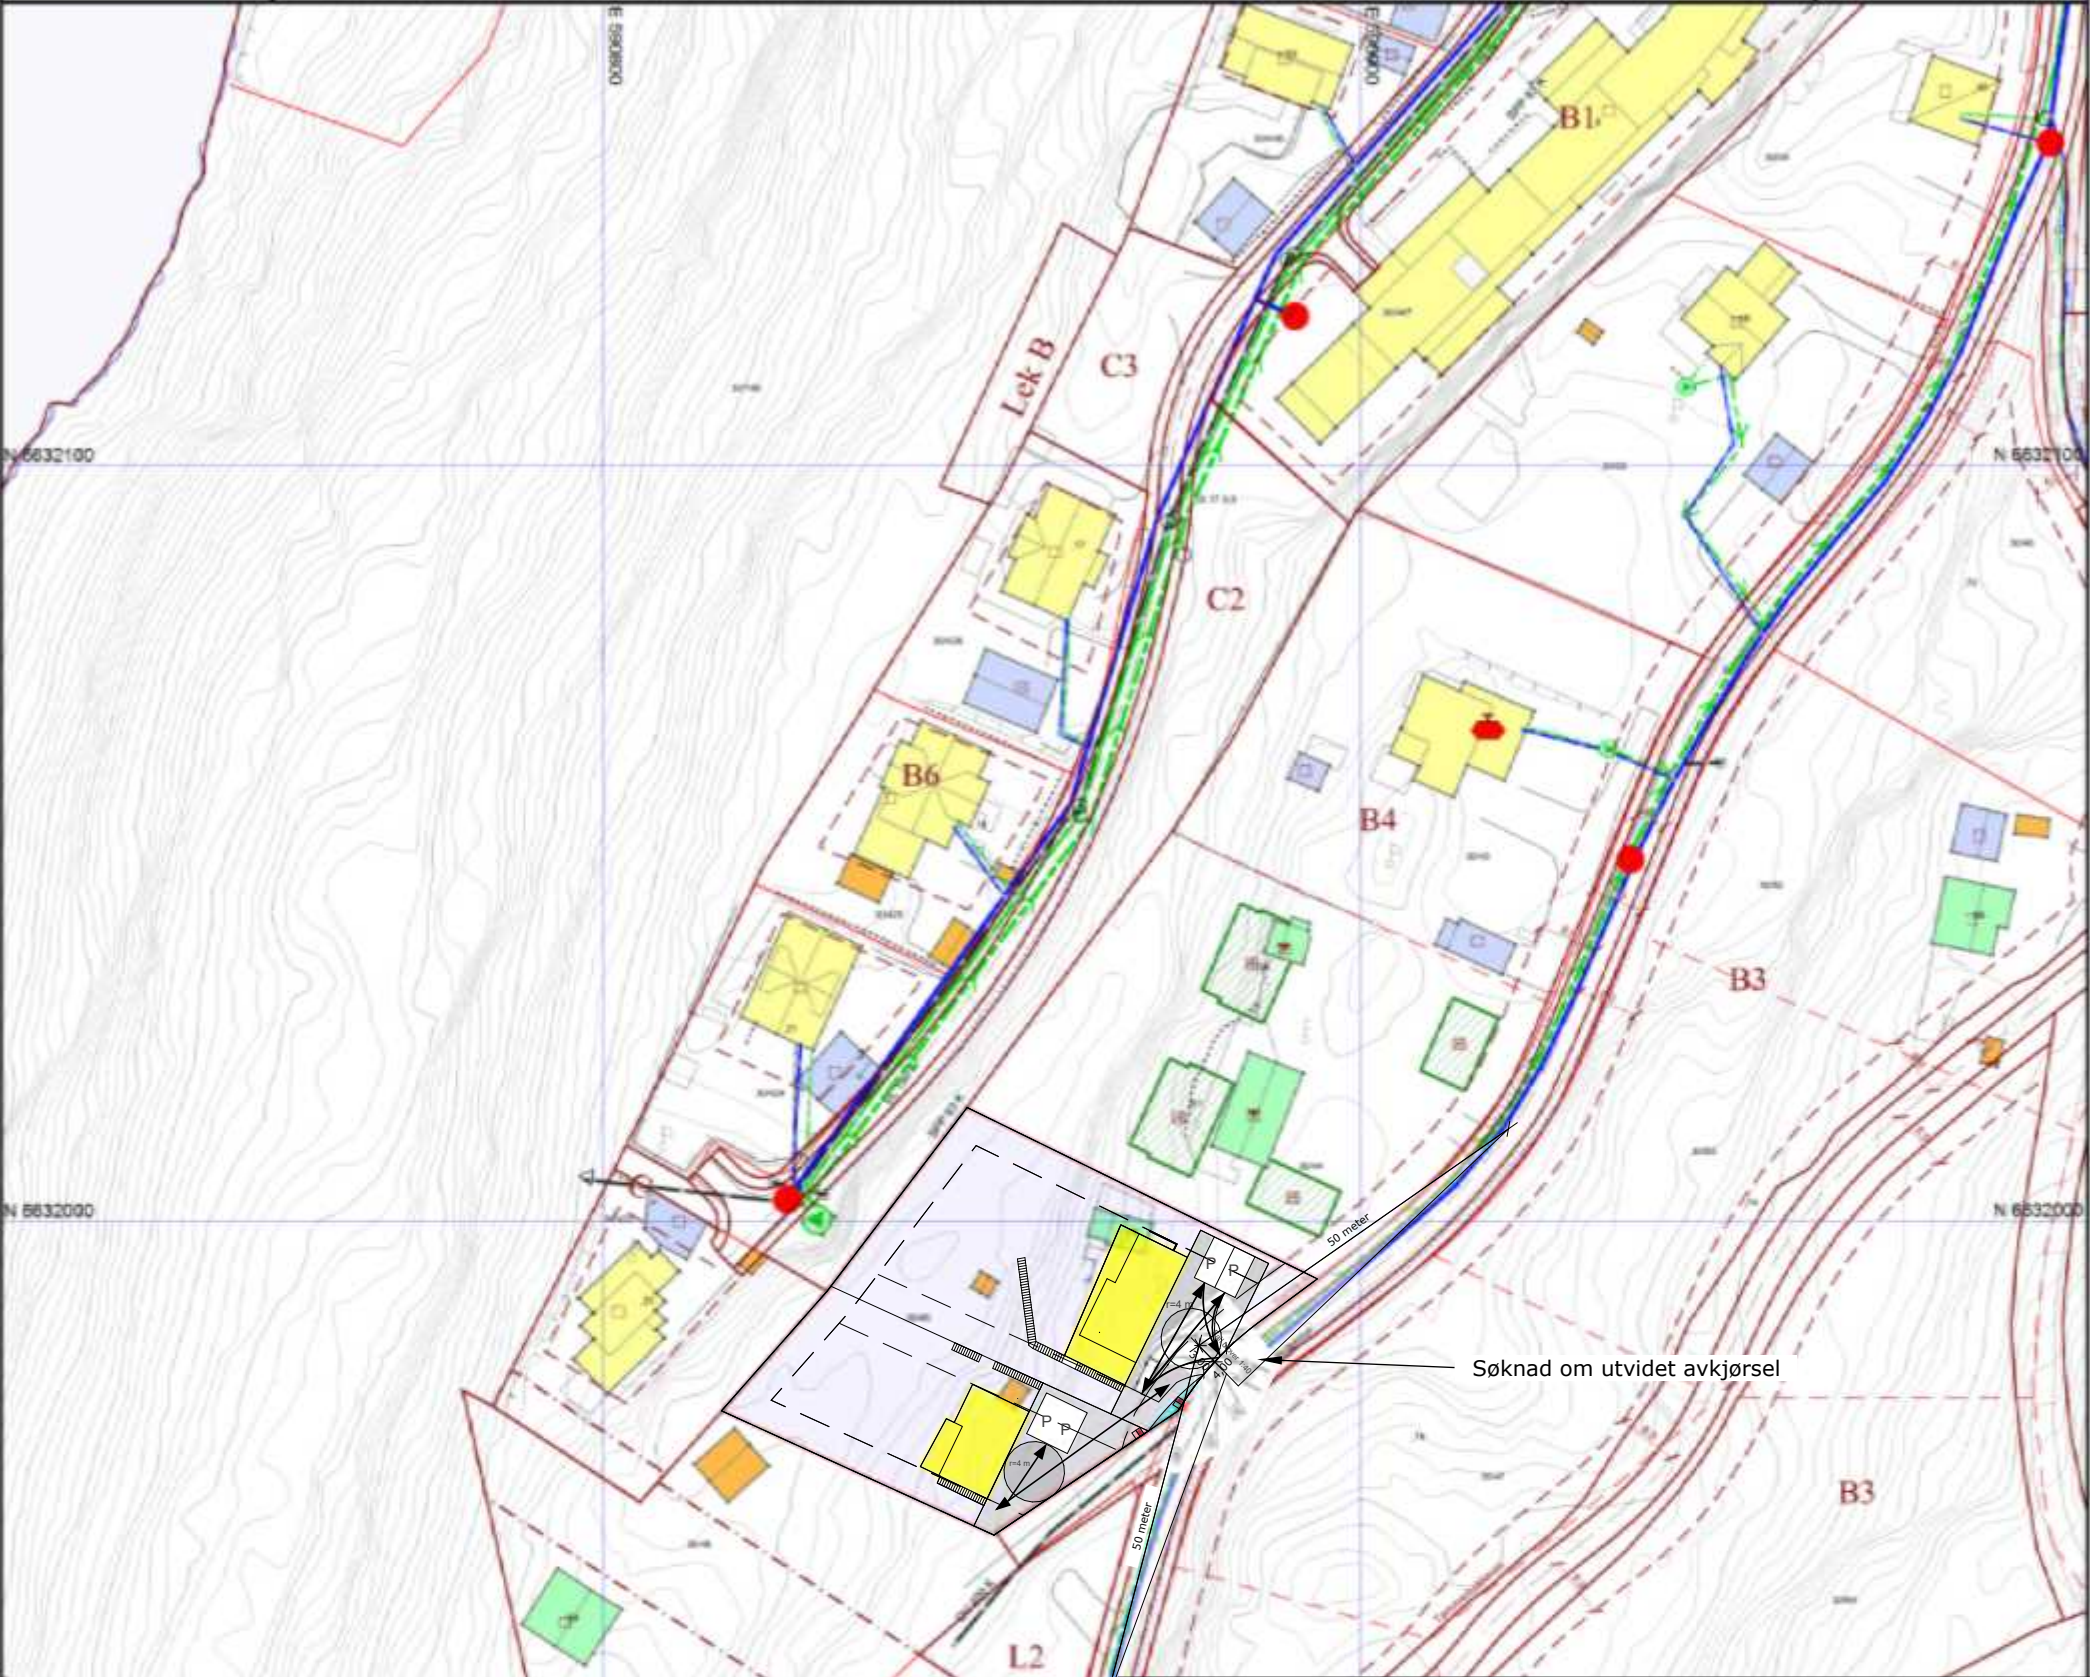


D4-OVERVANNSPLAN

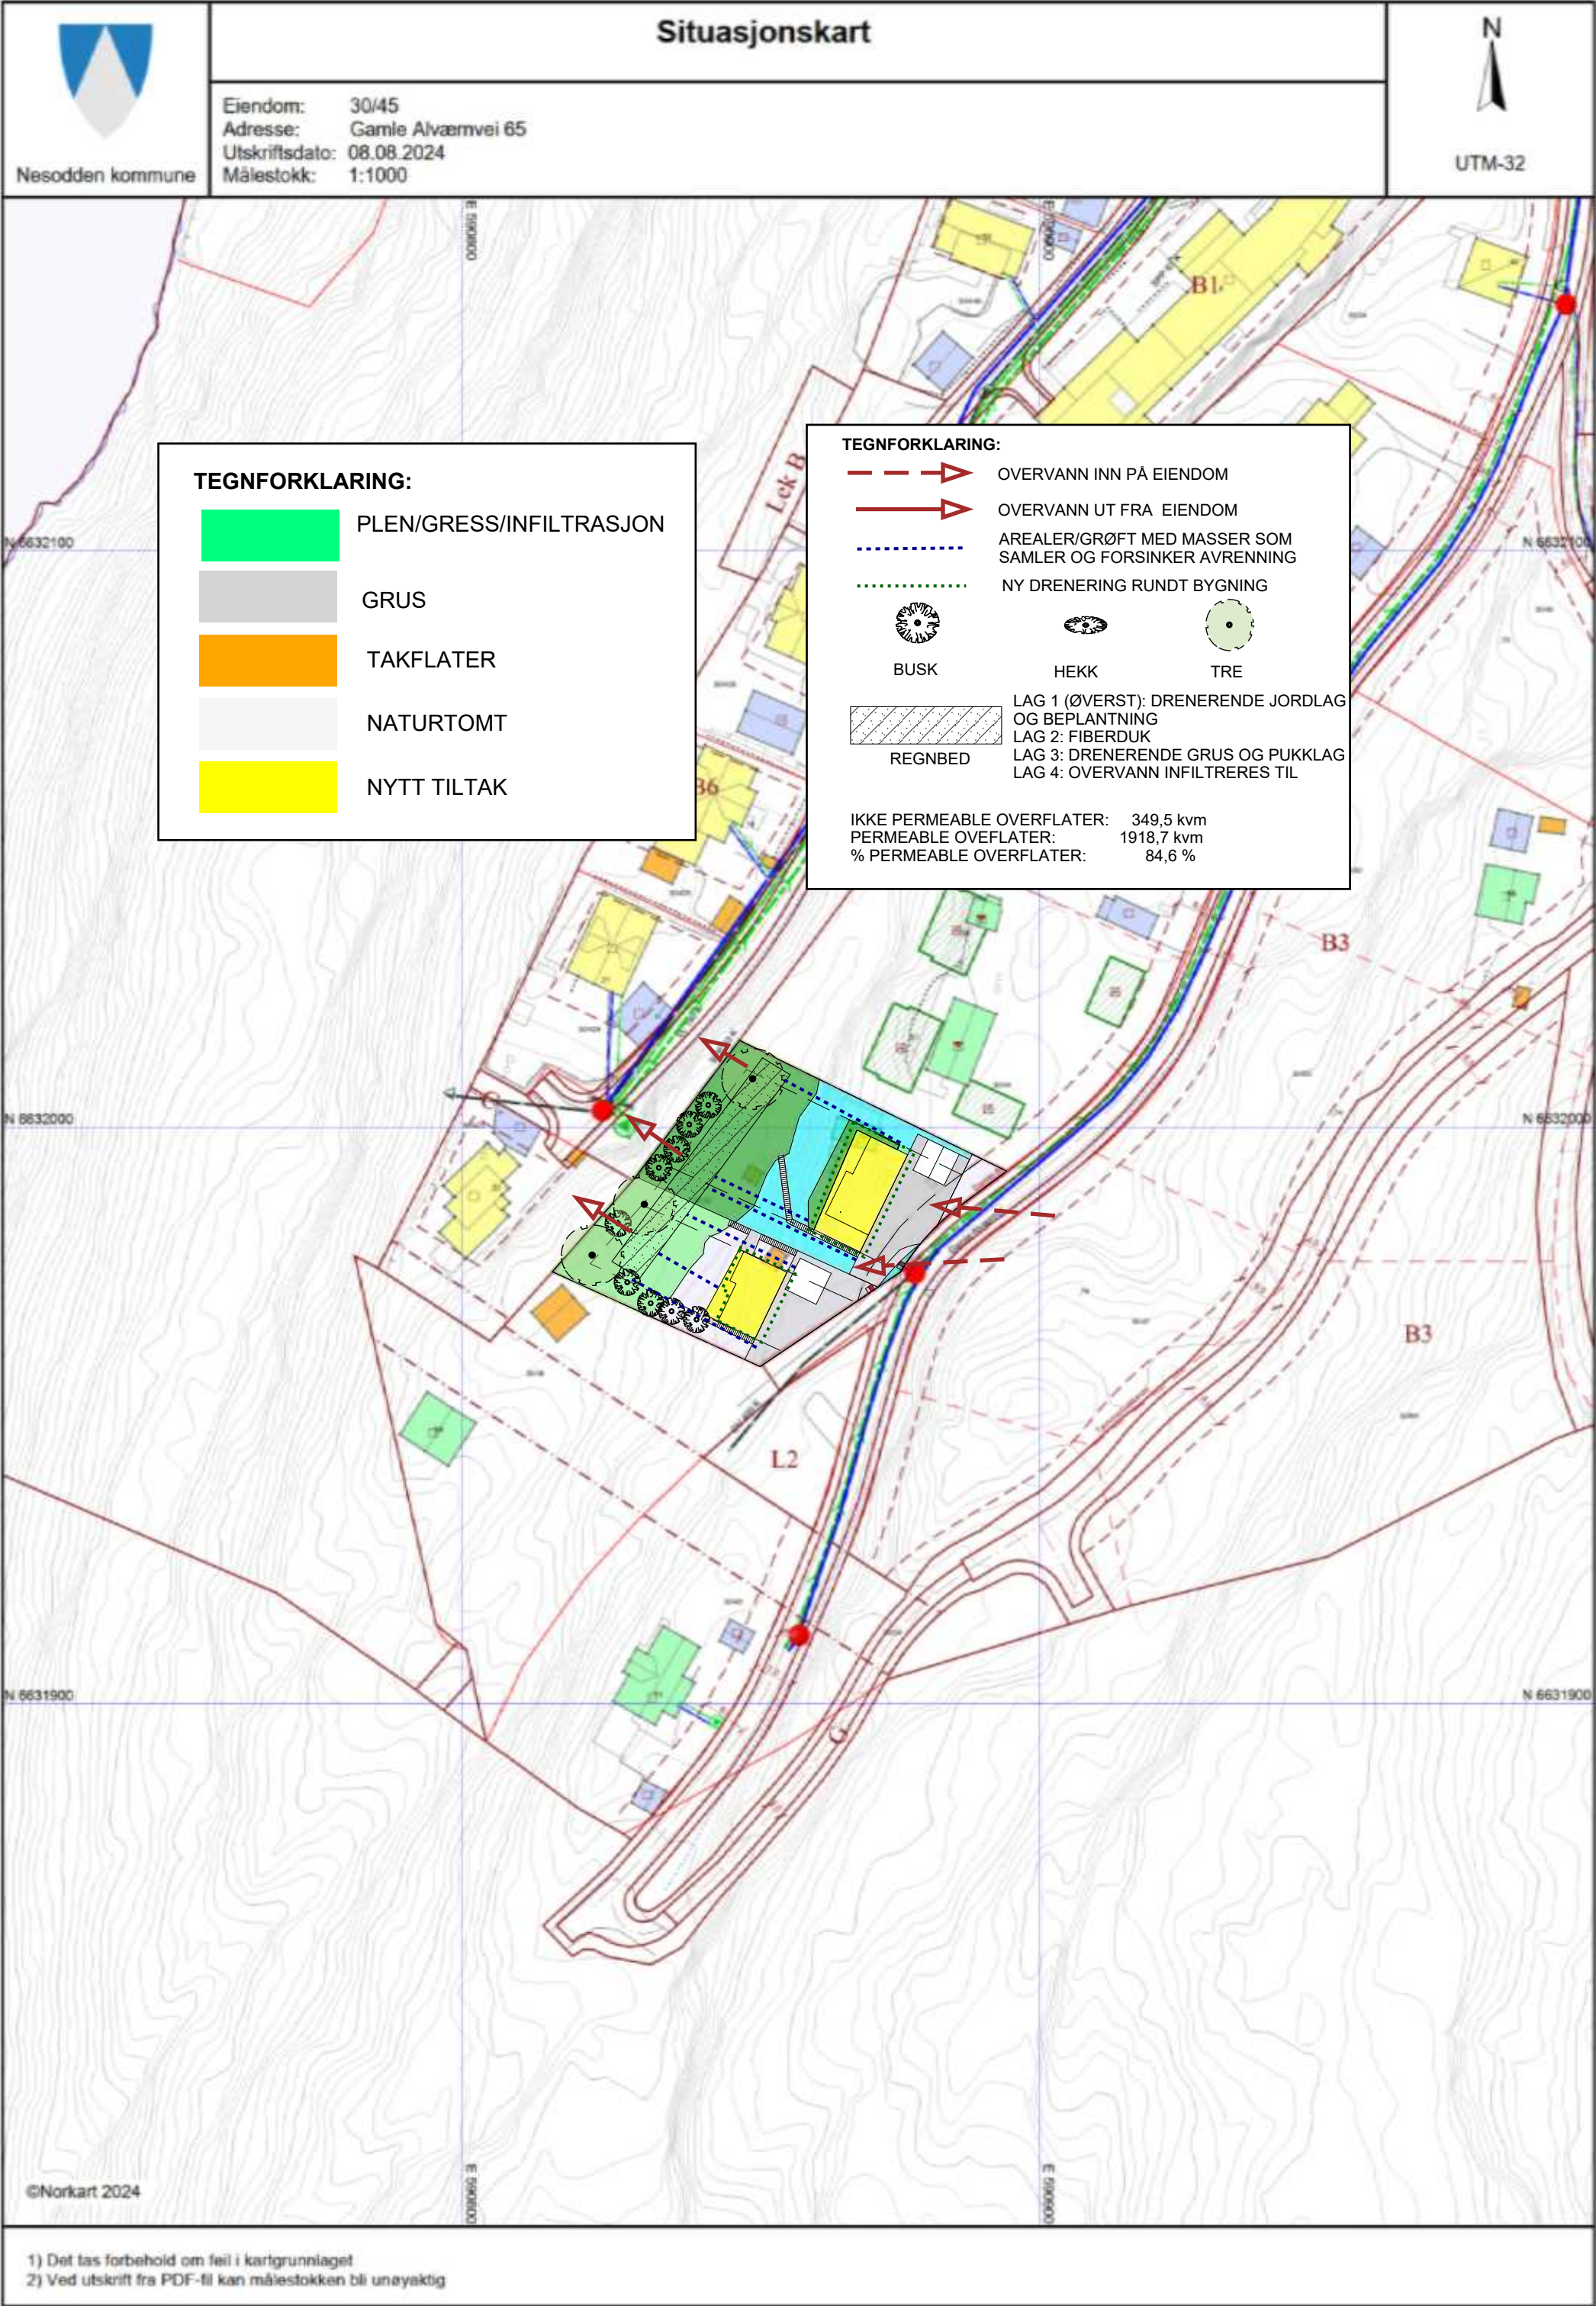

1) Det tas forbehold om feil i kartgrunnlaget
2) Ved utskrift fra PDF-fil kan målestokken bli unøyaktig

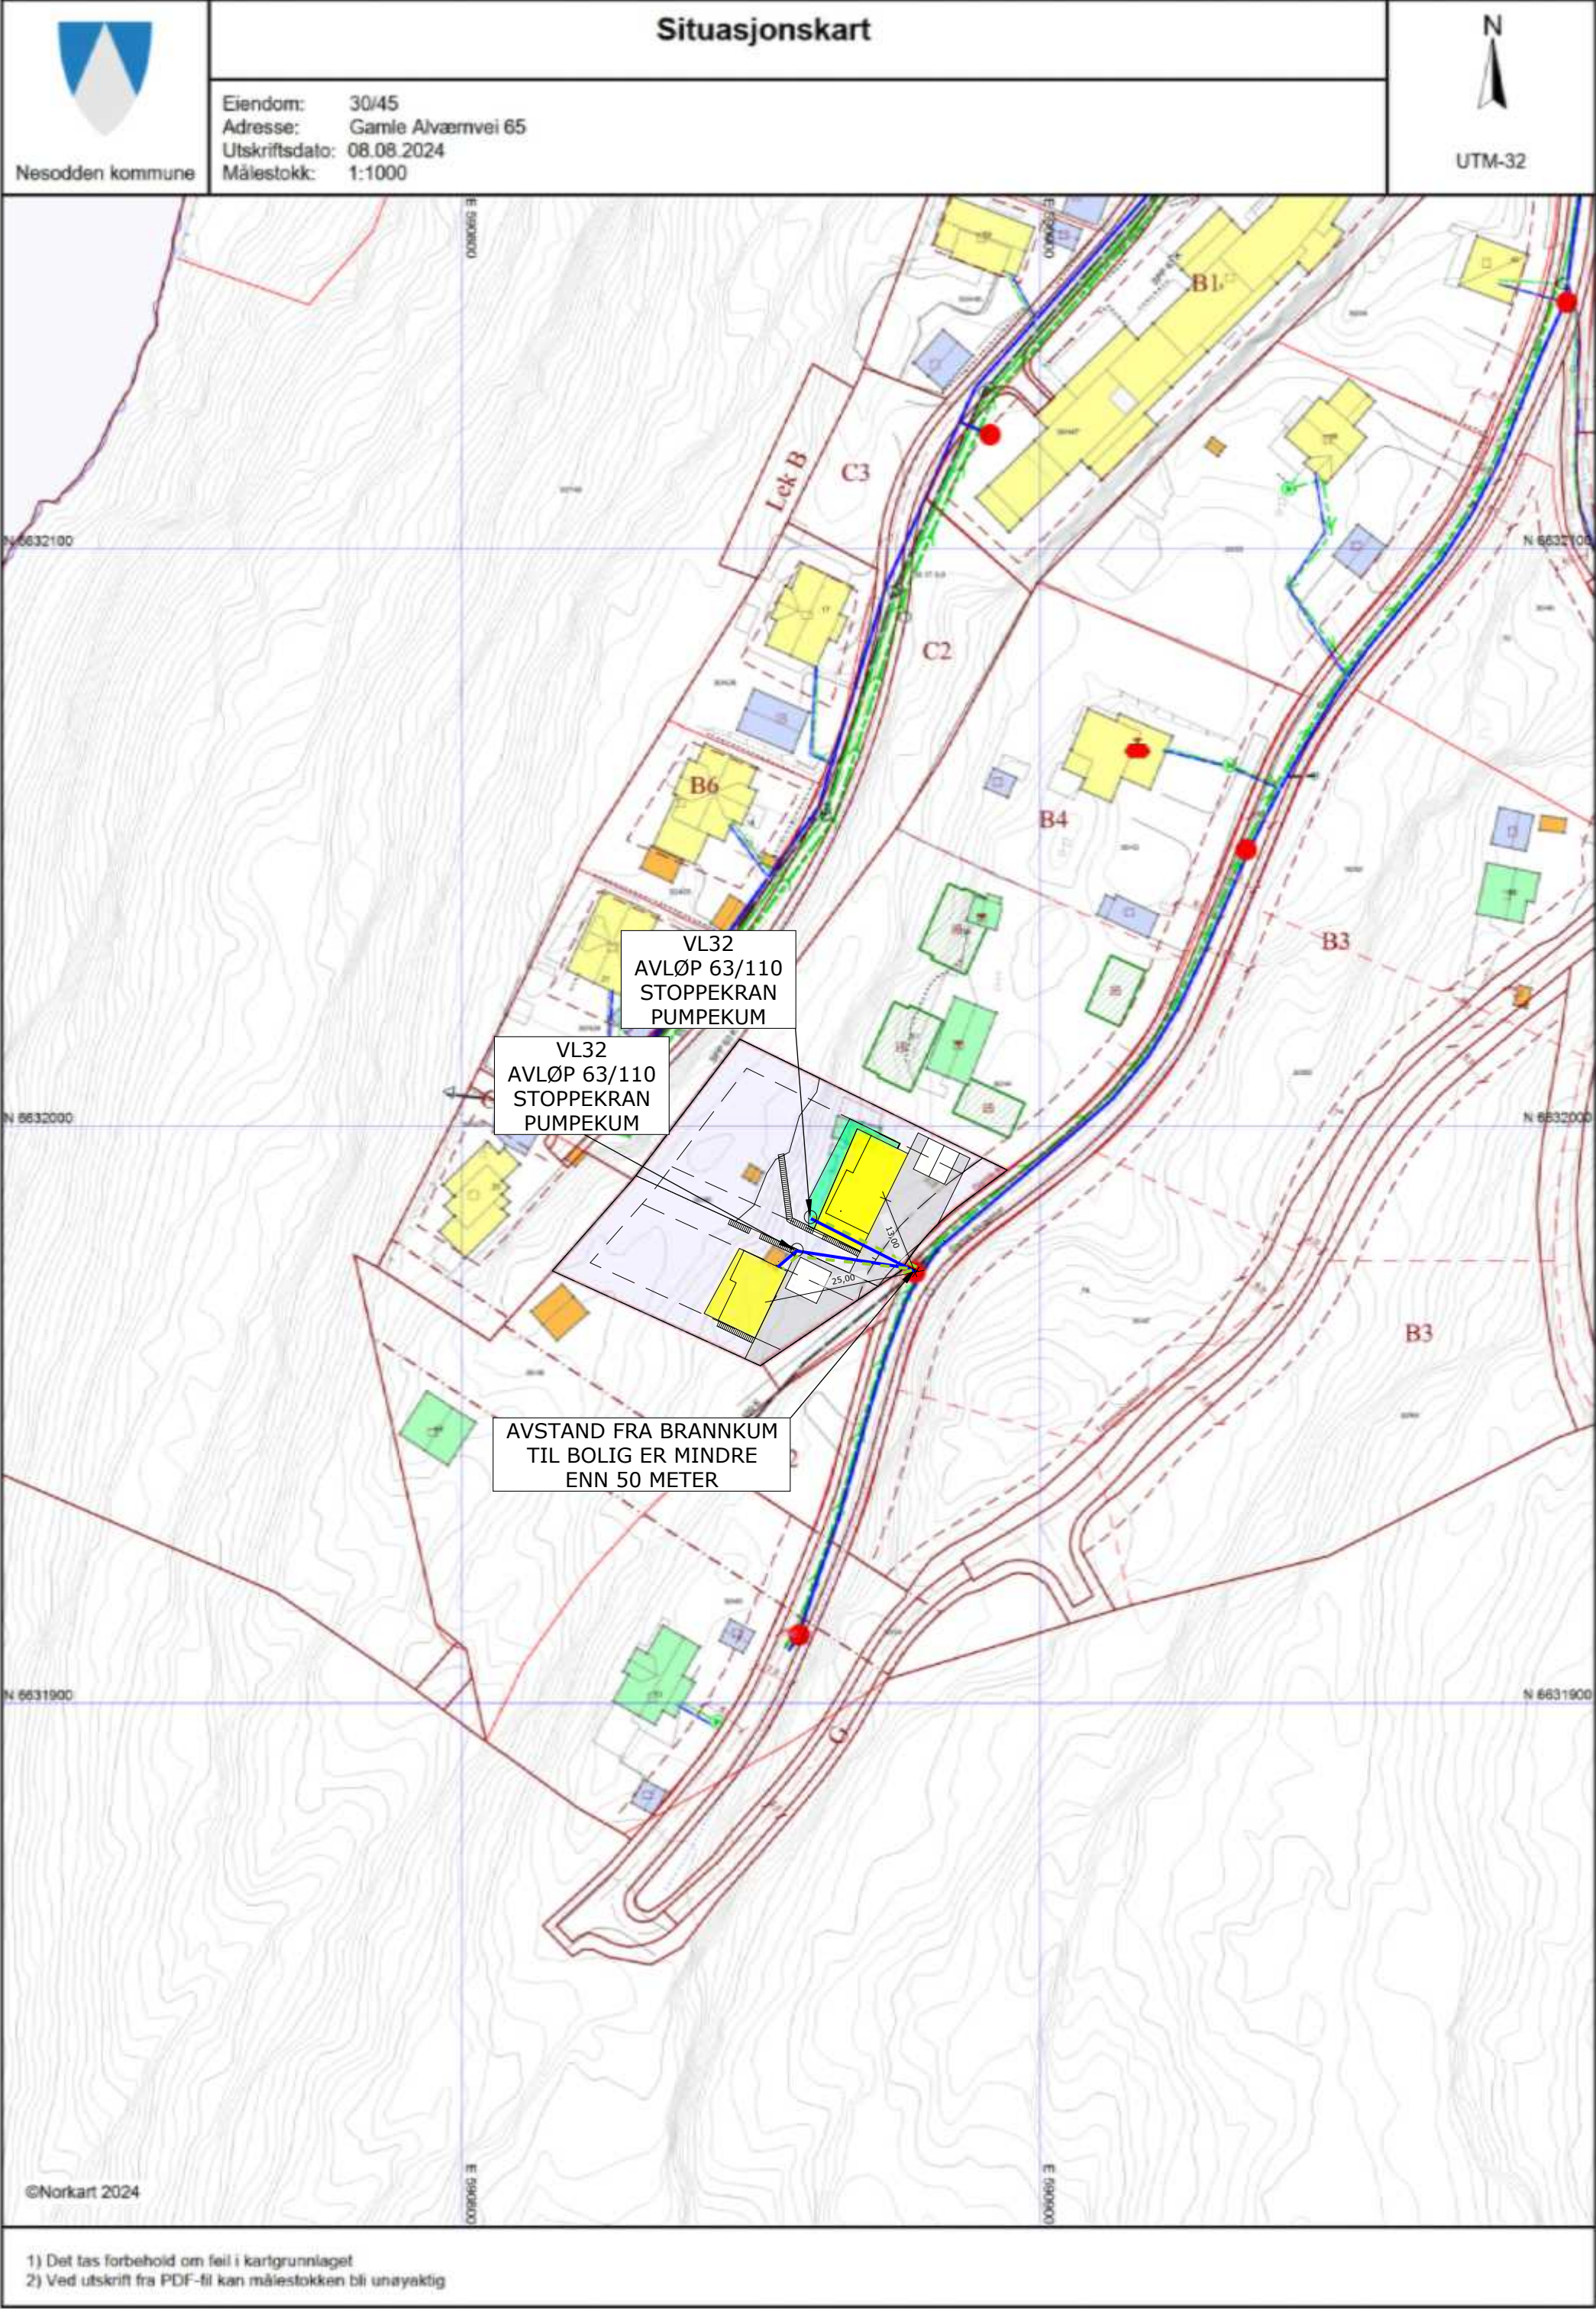

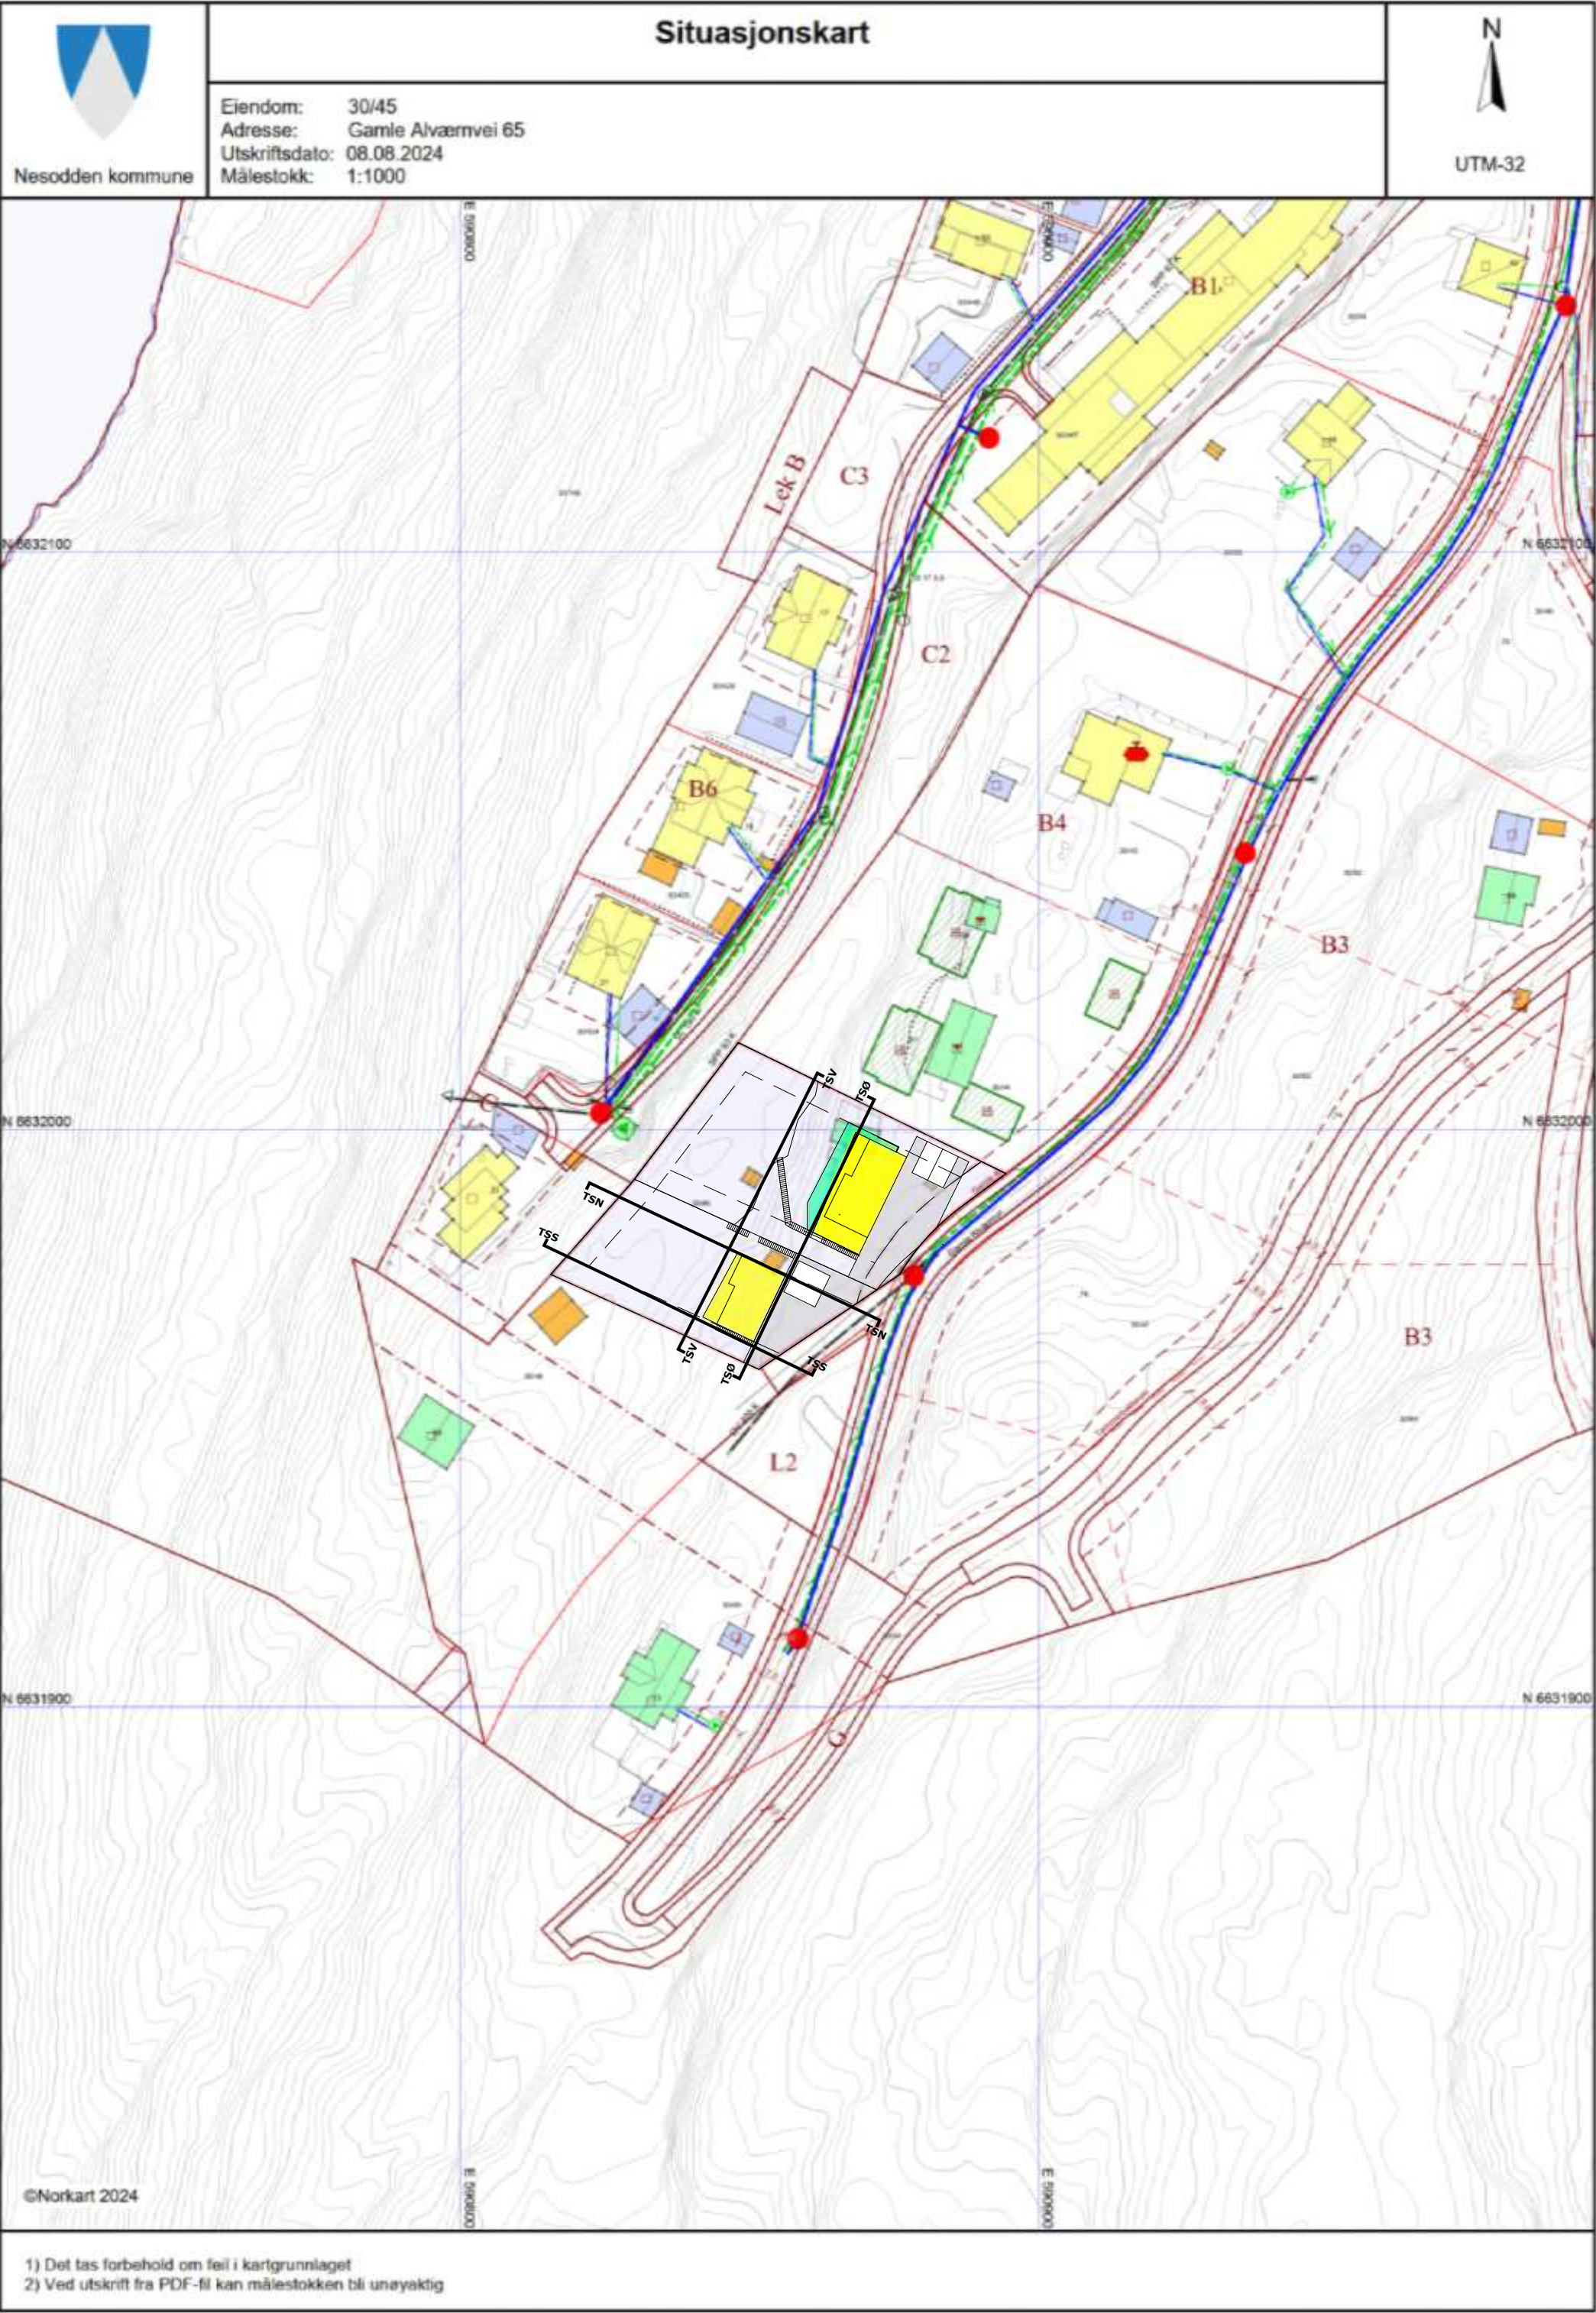


Situasjonskart

Eiendom: 30/45
Adresse: Gamle Alvaervei 65
Utskriftsdato: 08.08.2024
Maalestokk: 1:1000



UTM-32

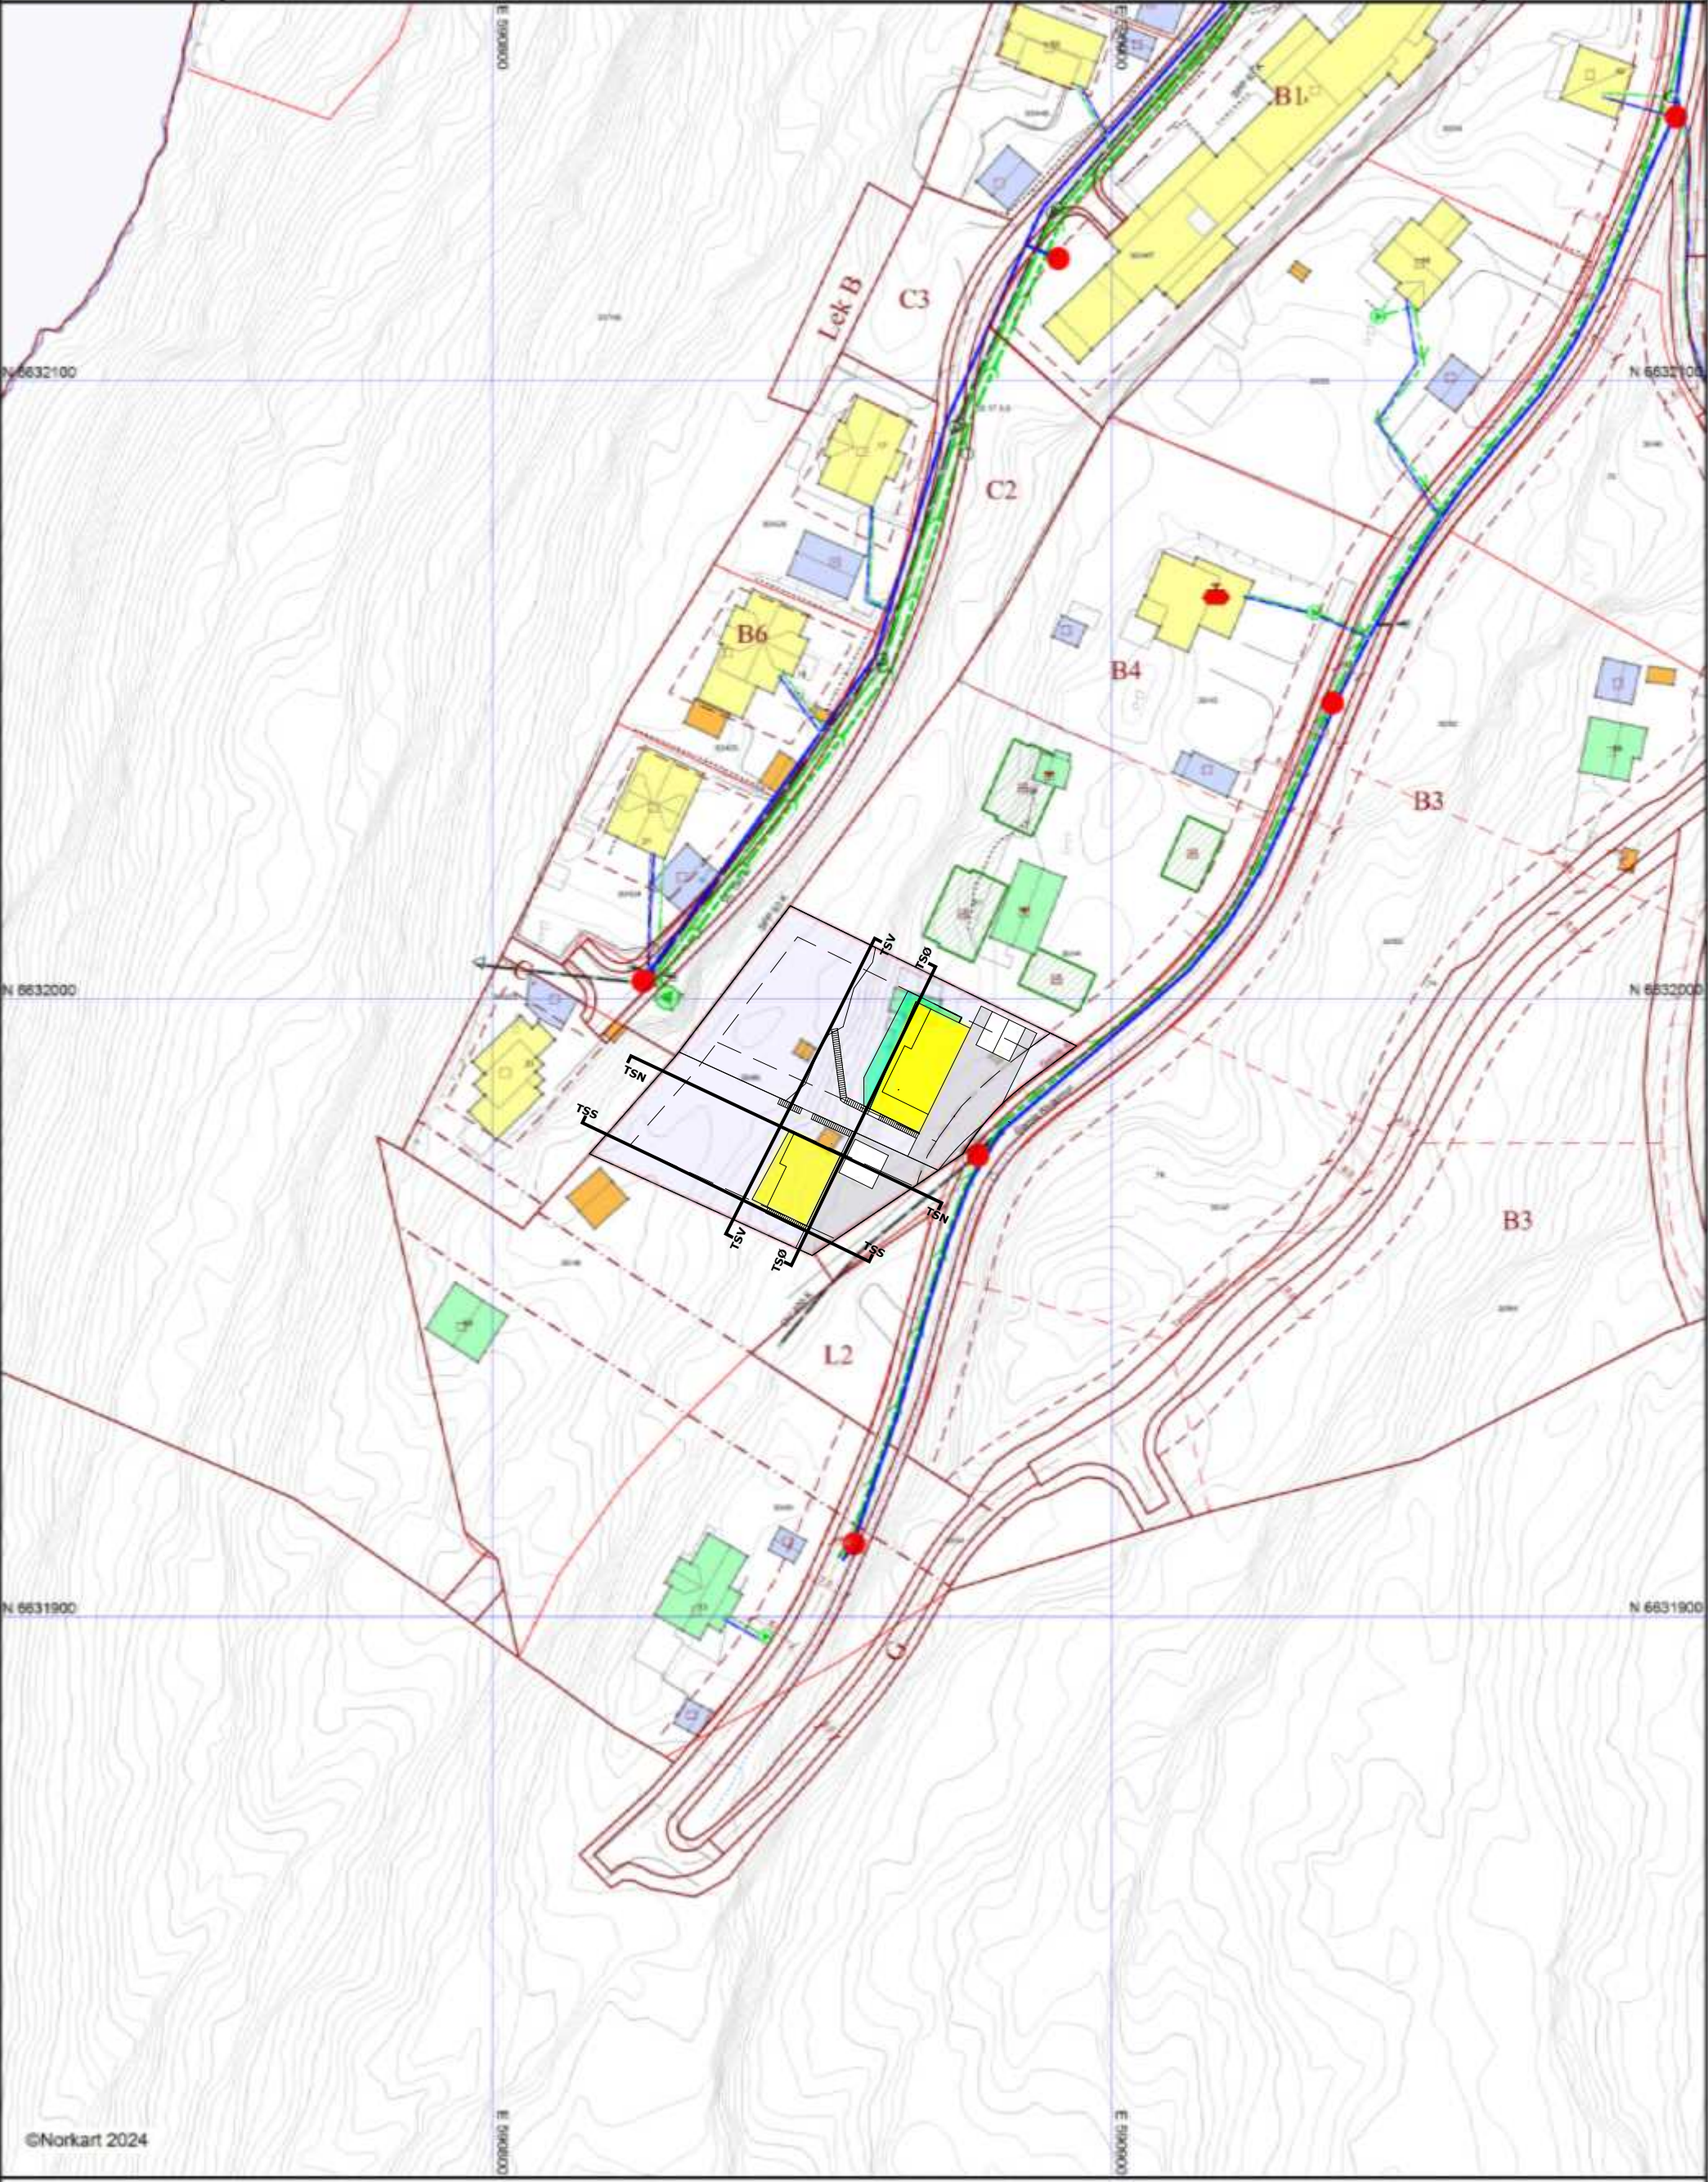

©Norkart 2024

1) Det tas forbehold om feil i kartgrunlaget
2) Ved utskrift fra PDF-fil kan maalestokken bli unayaktig