
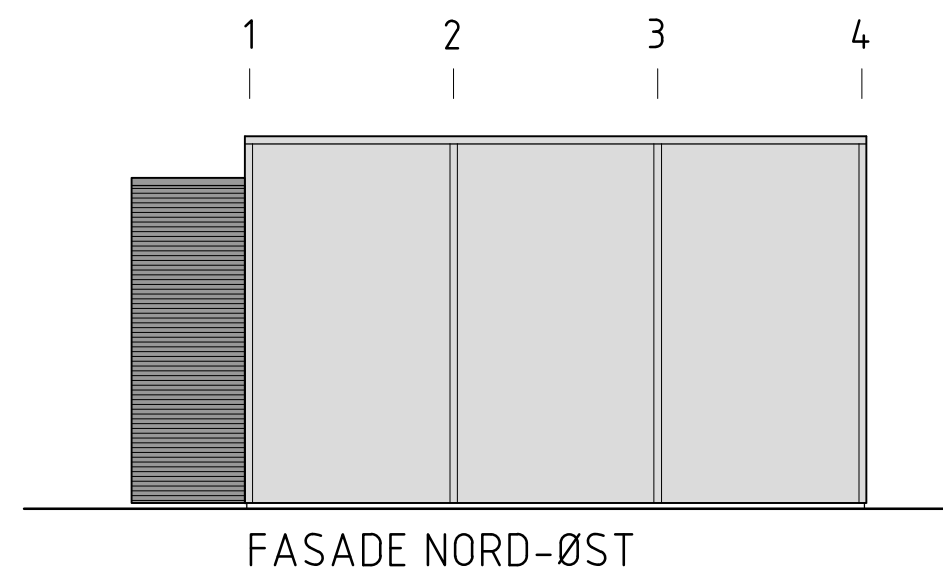
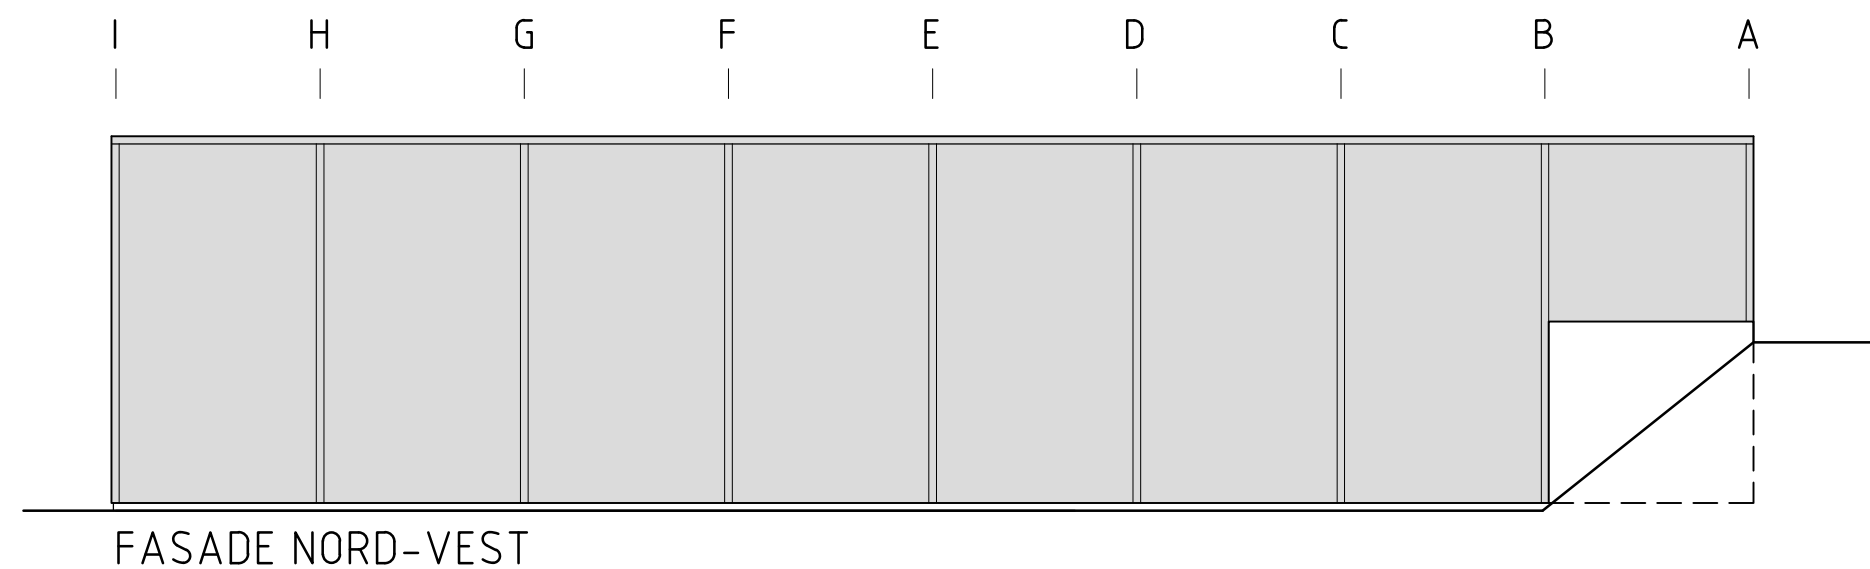
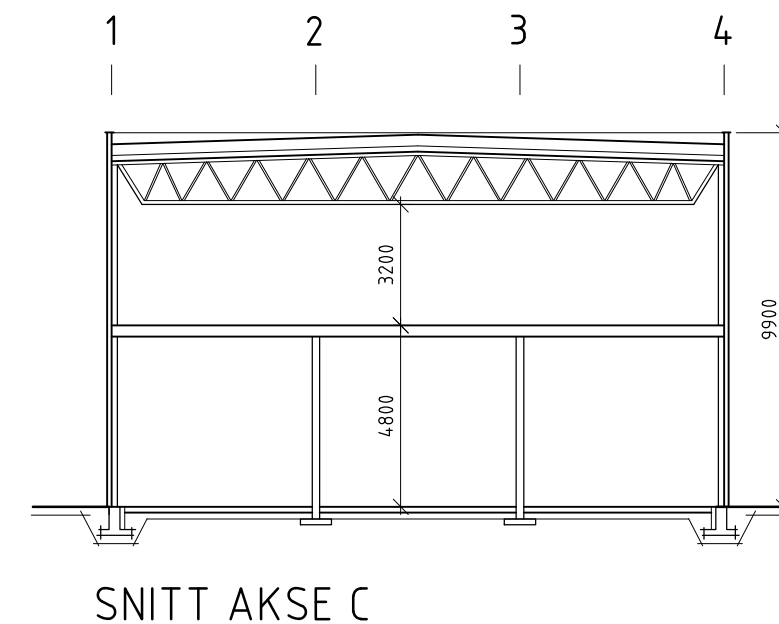
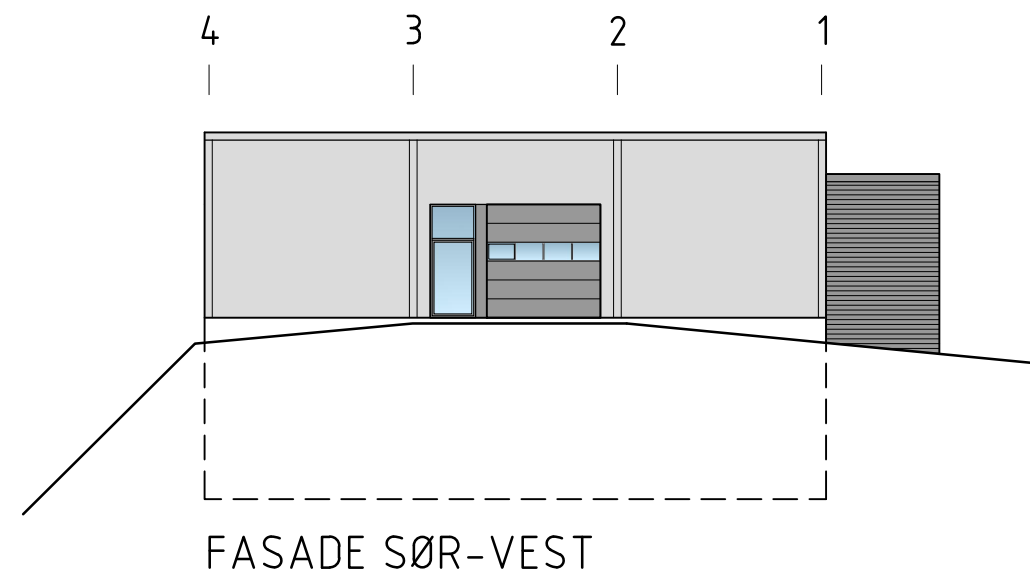
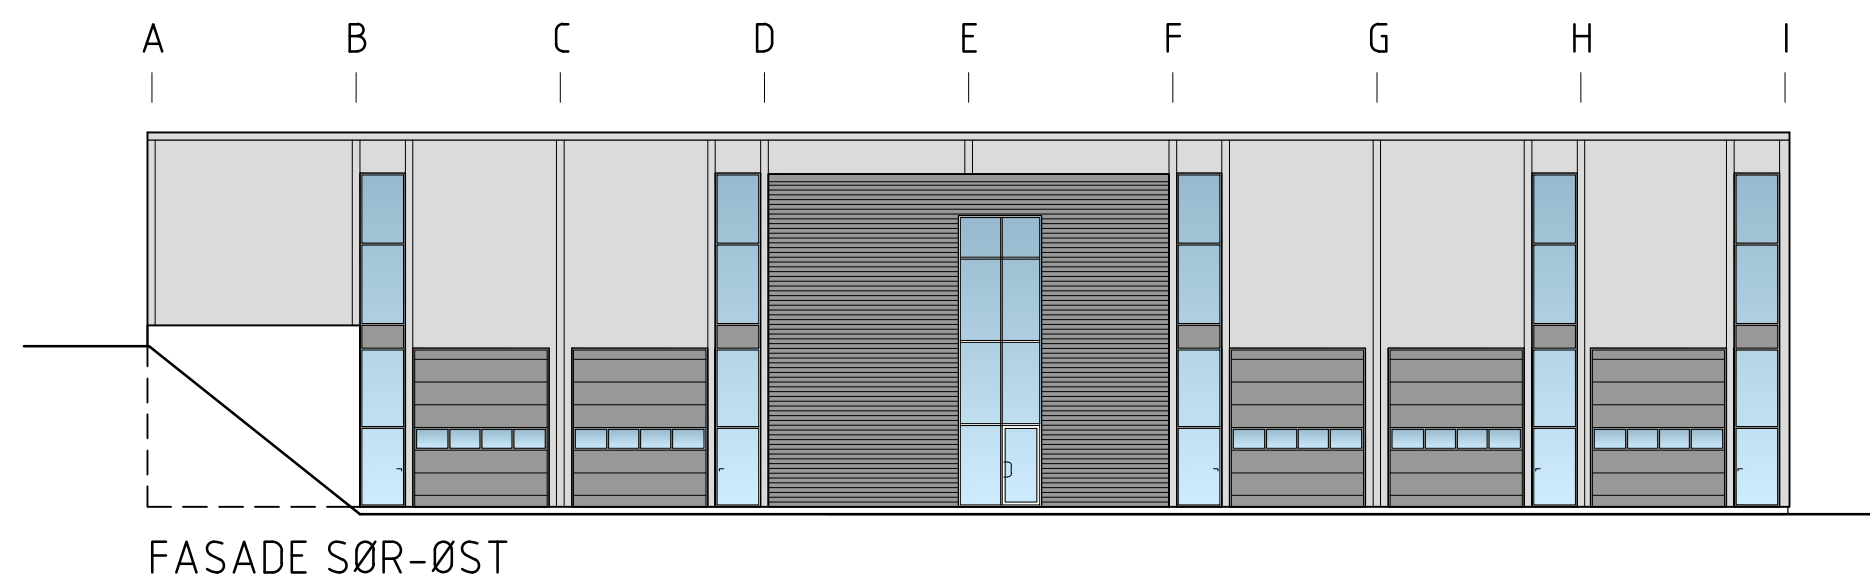
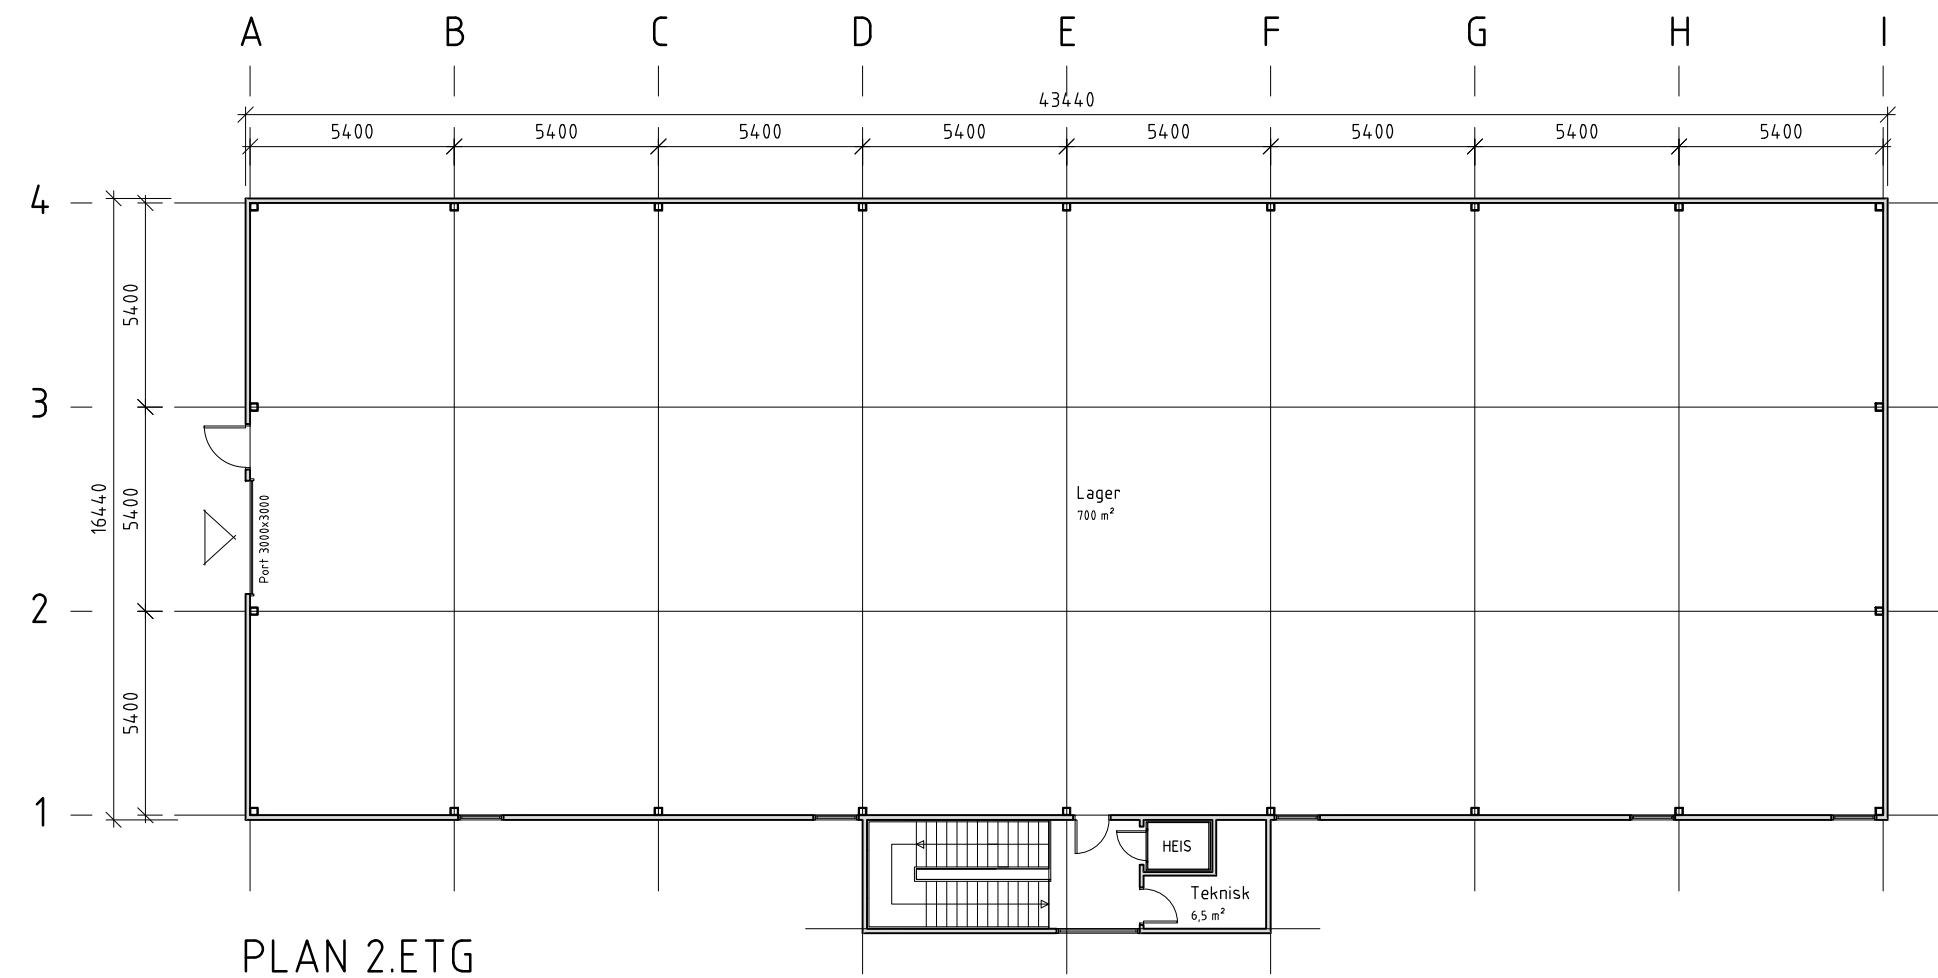


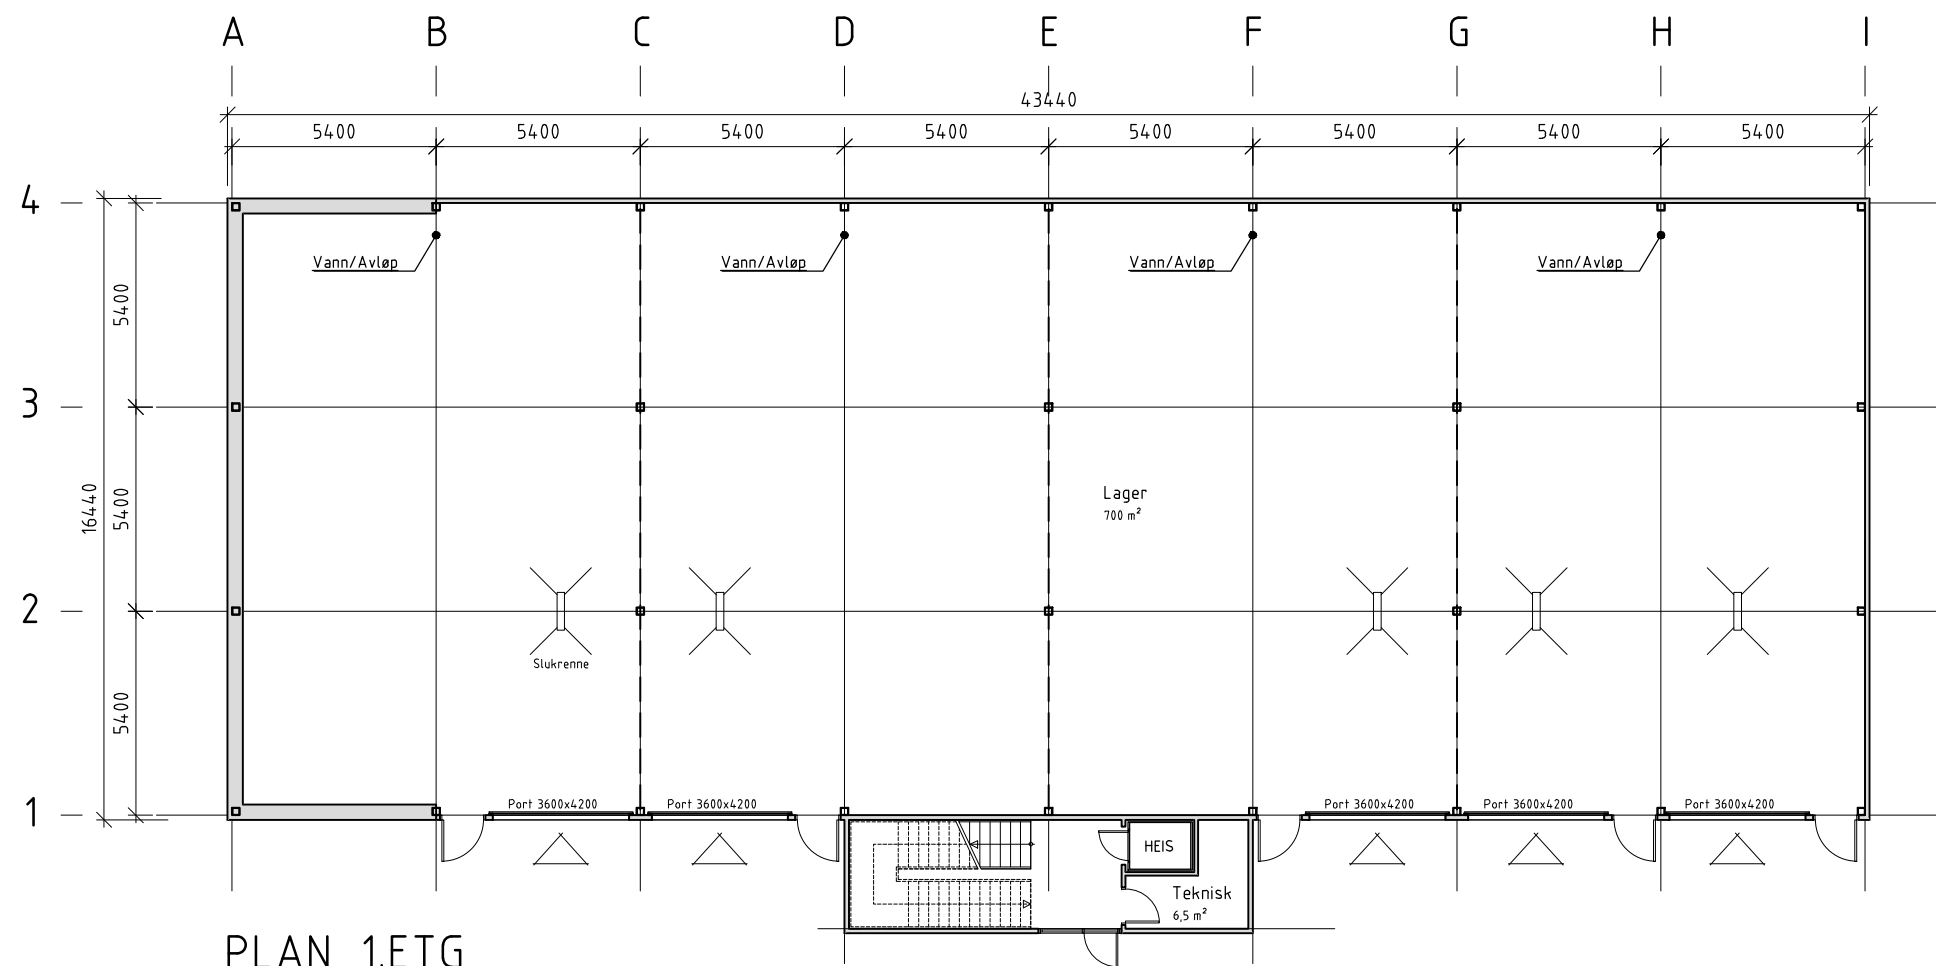

AREAL			
OMRÅDE	BRUKSAREAL (BRA)	BRUTTOAREAL (BTA)	BEBYGDAREAL (BYA)
1. ETG	724 m ²	747 m ²	747 m ²
2. ETG	732 m ²	747 m ²	
SUM	1456 m ²	1494 m ²	747 m ²

-	-	-	-
A	Trappehus. Port og oppkjøring til plan 2.	06.05.21	NHL
REV.	ENDRING	DATO	SIGN.
ANDREESEN EIENDOM			
Plan 1, 2.etg, snitt og fasader.			
COSMIC BYGG AS		MÅL: 1:200 A2	REV.
LEIF WELDINGSVEI 12, 3208 SFJ., TLF.: 33 48 41 00, FAX: 33 48 41 15		DATO: 19.03.18	A
Kopiering eller ulovlig bruk av tegningen medfører erstatningsansvar.		TEGN.AV: MBN	2923-200