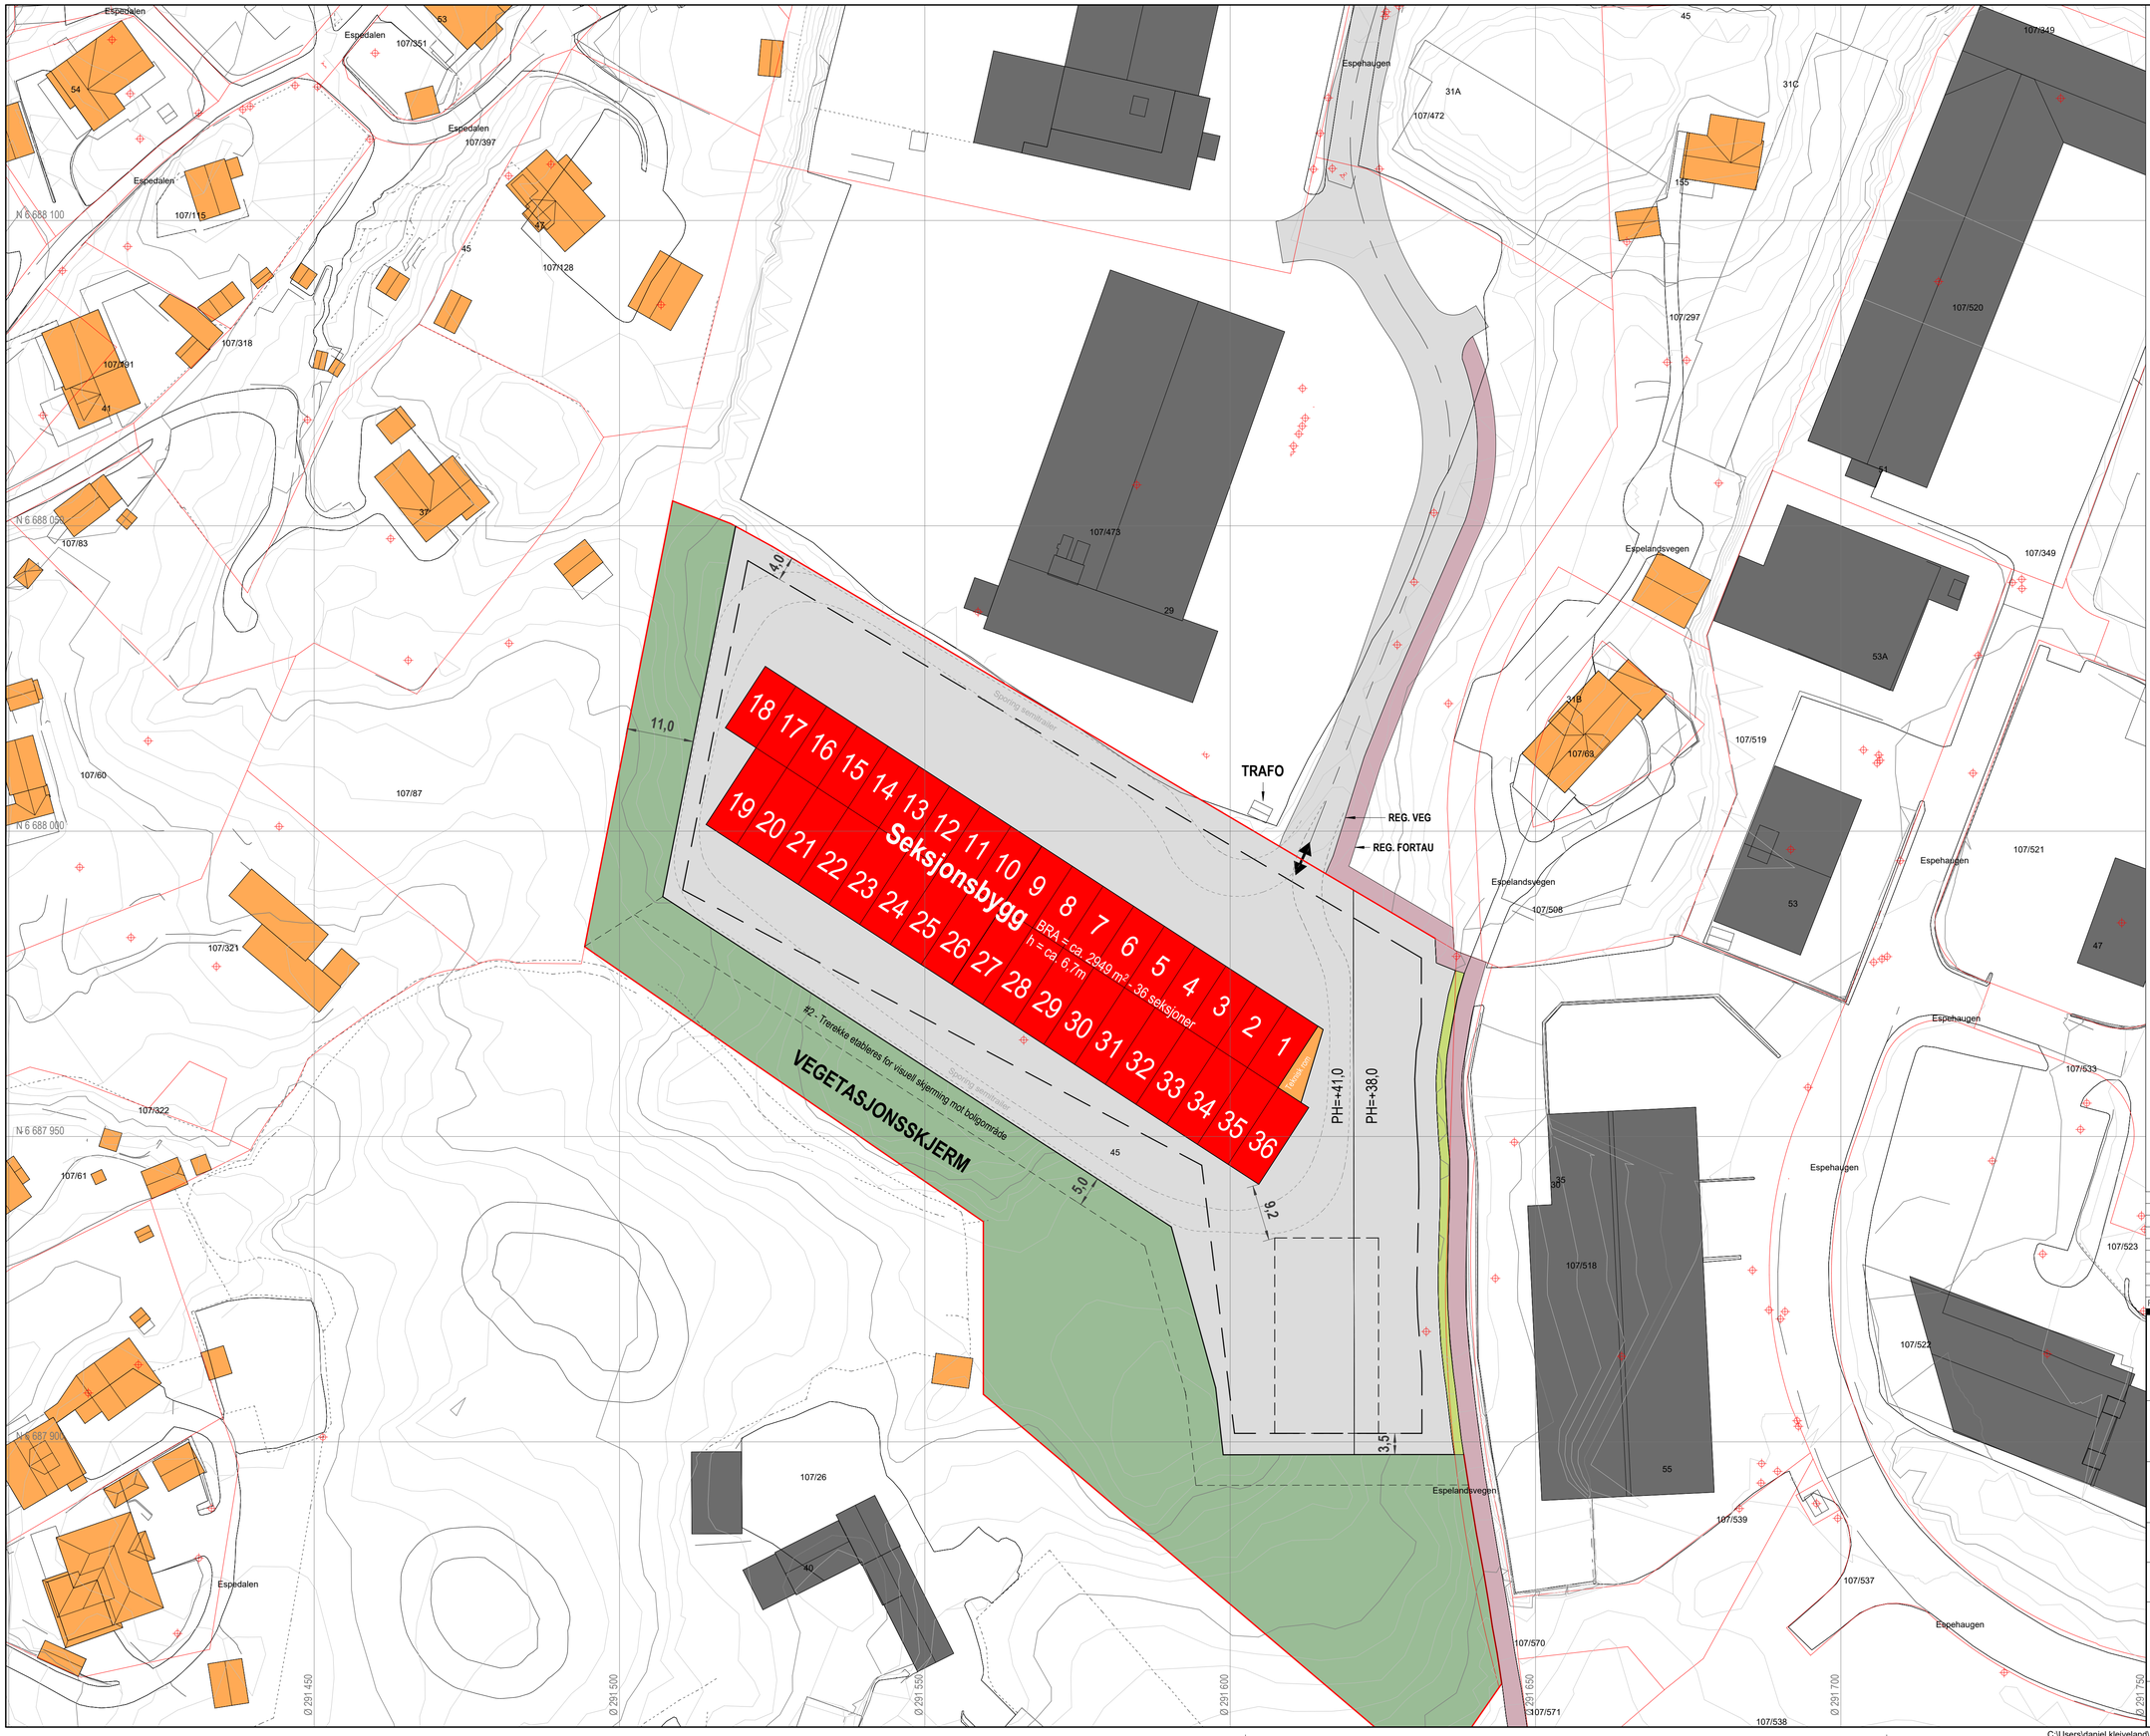


**AREALFOMRåL**
**INDUSTRI / LAGER**

**I/L3**
%-BRA=93%
GH=k+50,0
PH=+41,0

Geodetisk grunnlag: UTM32
Geodetisk høydegrunnlag:

| Rev. | Dato | Beskrivelse | Tegn. | Kontr. |
|---|---|---|---|---|

# LFA Espehaugen

Bergen, 4601 Gnr/bnr: 107 / 26

Espehaugen

Oppdragsgiver

Lager For Alle AS

HELGESEN TEKNISKE BYGG AS
Reigstadvegen 1 56 19 34 00
5281 Valestrandsfossen www.htb.no

| Fase: | Tegn. | Kontr. | Prosj.leder |
|---|---|---|---|
| Forprosjekt | | | |

| Prosjektnr. | Dato | Målestokk: |
|---|---|---|
| 6023 | 22.11.25 | 1 : 500 / A1 |

# Situasjonsplan

| Tegningsnummer | Revidert | Revisjon |
|---|---|---|
| A-100 | | |

Print date 22.12.2025 11:39:42

© Tegninger tilhører Helgesen Tekniske-bygg AS. Uautoriserte endringer er forbudt. Org.nr 920 298 488.

C:\Users\daniel.kleiveland\HELGESEN TEKNISKE BYGG AS\P6023.LFA Espehaugen - Dokumenter\15 Tegninger\01 Tilbudsmodeller\6023.Tilbud.Terreng.A1000.rvt