


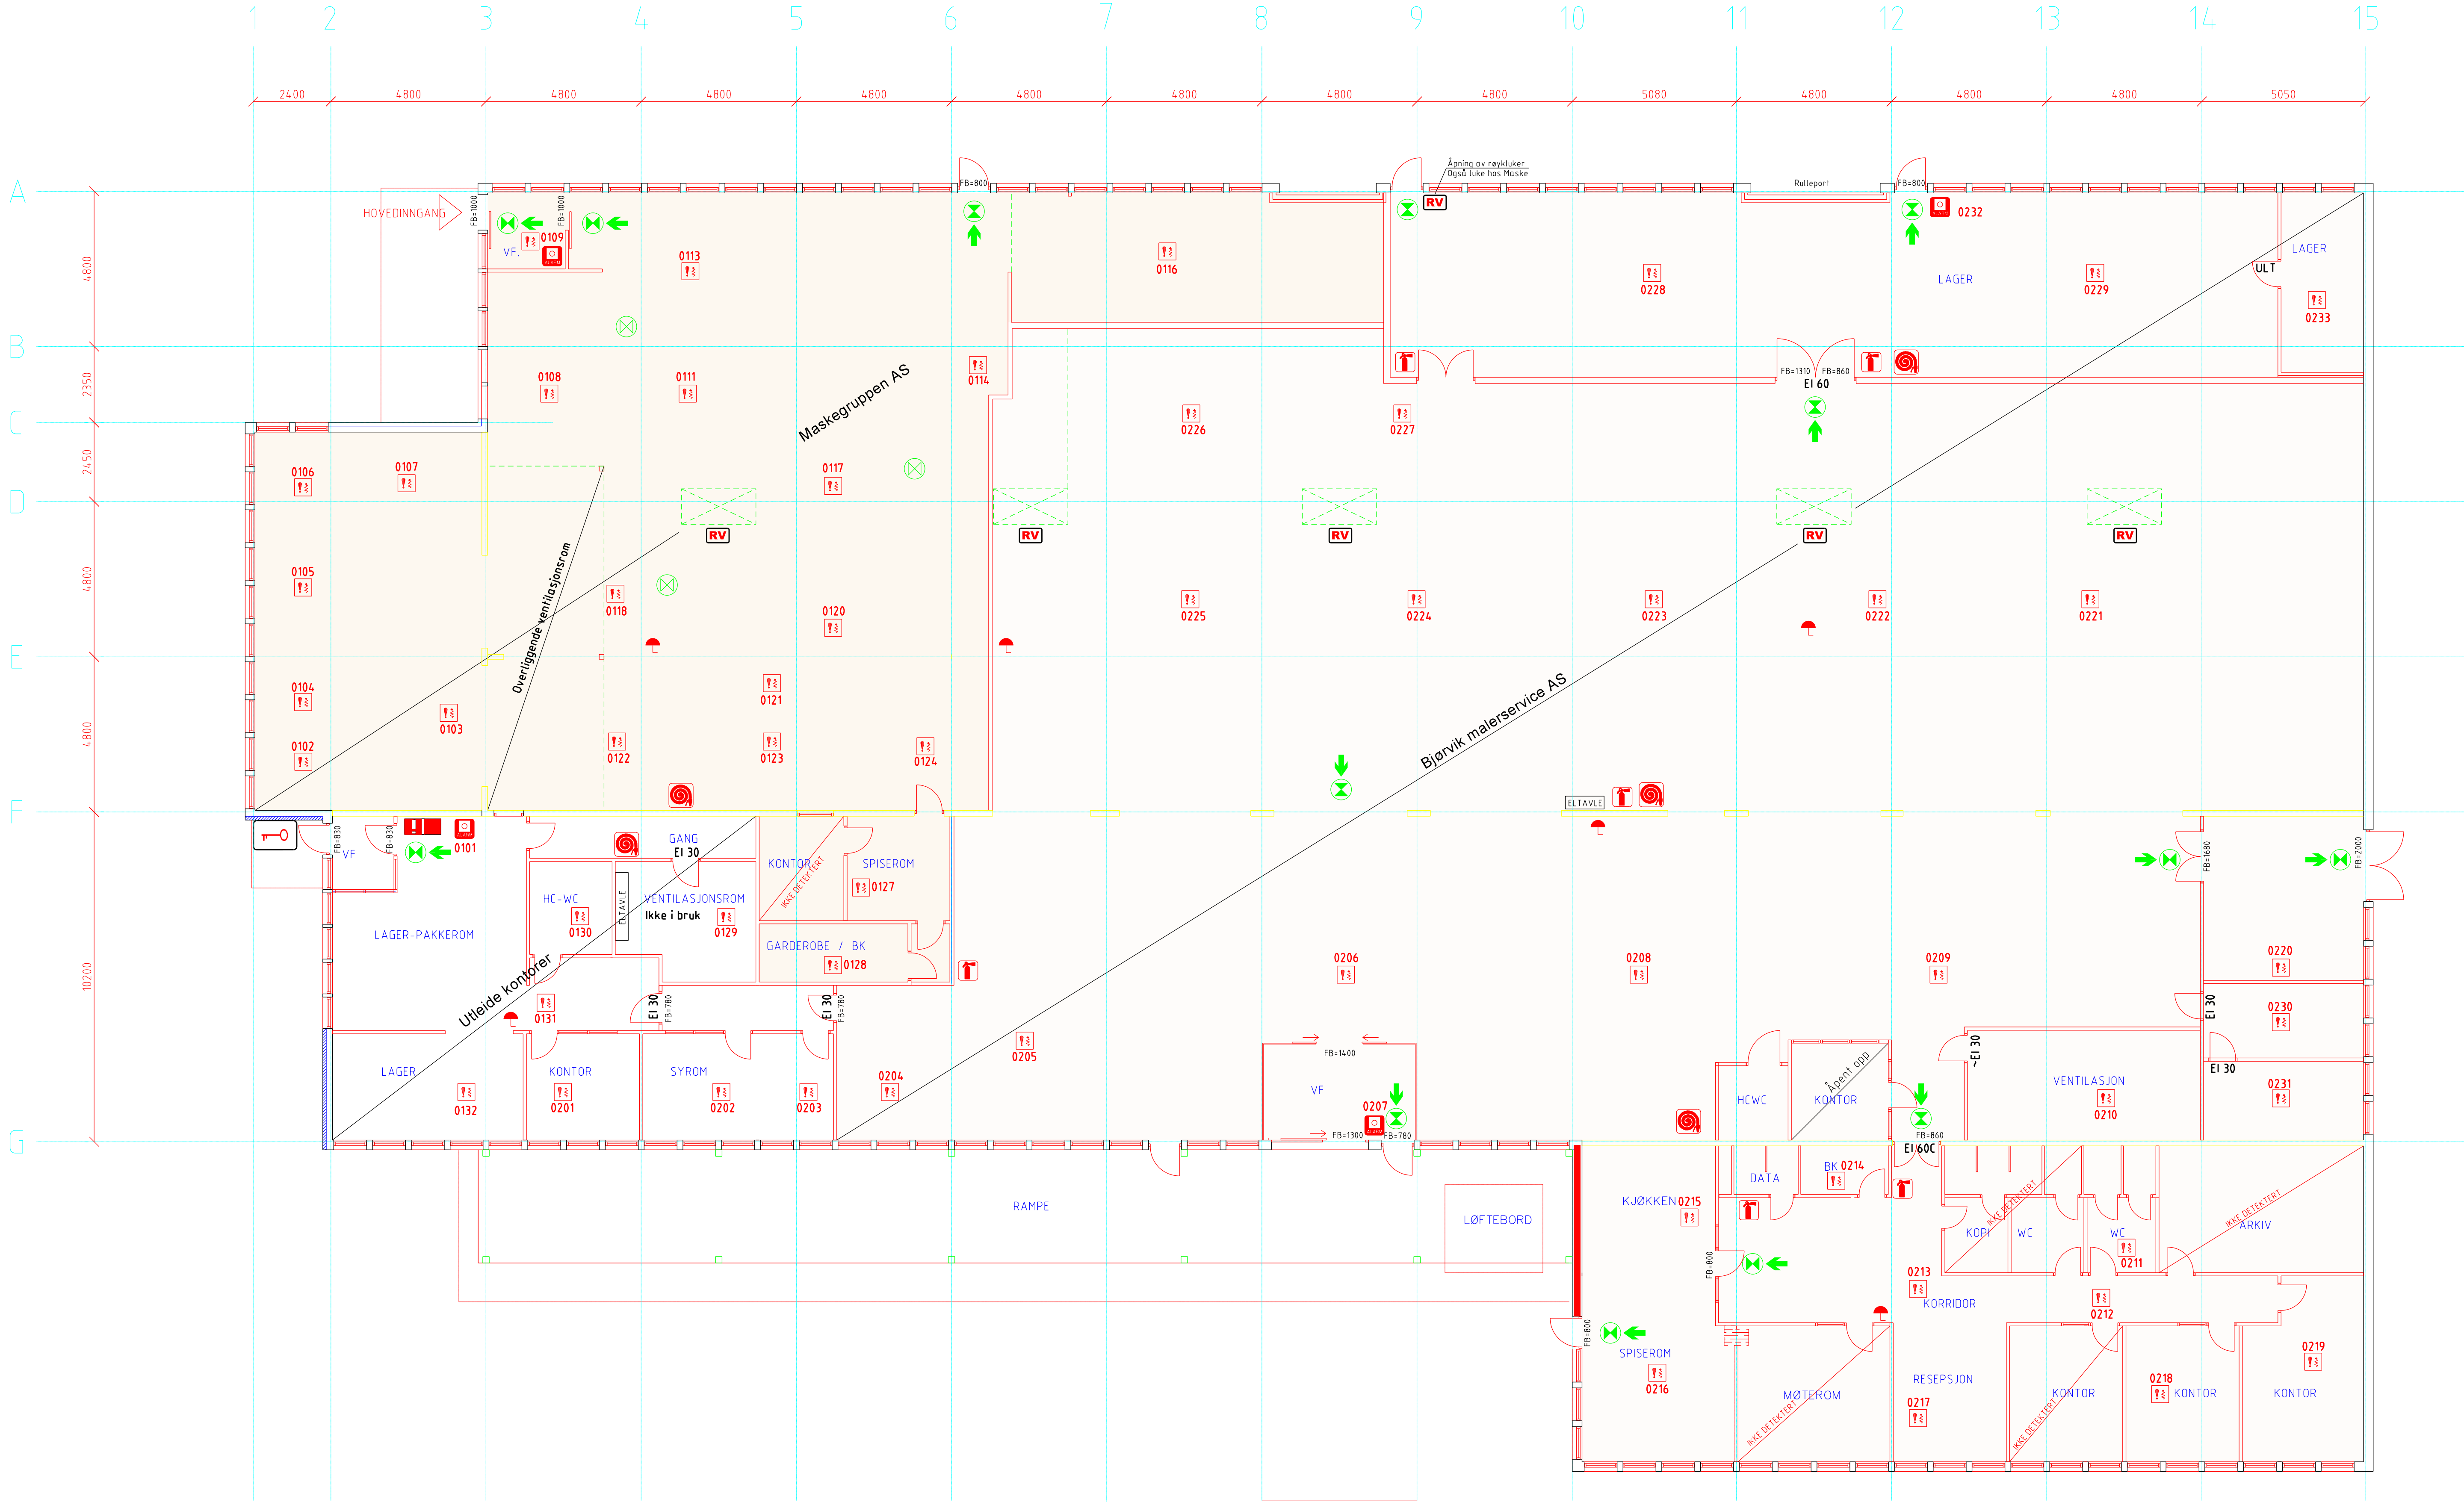

- TEGNINGS-SYMBOLER**
- BRANNSEKSJONERINGSVEGG
 - BRANNCELLEBEGRENSENDE VEGG
 - UKLASSIFISERT VEGG
 - UKLASSIFISERT LETT TREDØR
 - UKLASSIFISERT LETT GLASSDØR
 - VENTILASJONSSJAKT
 - VERTIKAL SJAKT
 - PIPELØP
 - RØMNINGSVEG
 - RØMNINGSSTRAPP
 - RØMNINGSSTIGE
 - LEDELYS
 - MARKERINGSLYS
 - BRANNSENTRAL
 - MAN. BRANNMELDER
 - RØYKDETEKTOR
 - VARMEDETEKTOR
 - ALARMGIVER
 - NØKKELSAFE
 - RØYKVENTILASJON
 - SPRINKLERSENTRAL
 - SPRINKLERHODE
 - HÅNDSLUKKEAPPARAT
 - BRANNSLANGE I SKAP
 - HUSBRANNSLANGE
 - BRANNNØKS
 - ELEKTRISK HOVEDBRYTER
 - GASS UNDER TRYKK
 - HOVEDANGREPSVEI FOR BRANNVESEN
- FB : FRI BREDD I RØMNINGSVEI
HOH : HØYDE OVER HIMLING (HULROM)

ANMERKNINGER
AREALENE ER FULLDETEKERT I HENHOLD TIL BRANNALARMKATEGORI 2

B	ENDRET NAVN PÅ ROM I UTLEIEDEL	21.12.16	BPe	RD
A	ENDRET NUMMERERING PÅ PUNKTENE	19.12.16	BPe	RD
REV.	REVISJONEN GJELDER	DATO	TEGN	KONTR
STATUS				
PROSJEKT		MÅLSTOKK	TEGN	
Bjørvik Malerservice AS		A1 L=1:100	BPe	
Pindsleveien 1, Sandefjord		A3 L=1:200	KONTR	RD
TEGNINGEN GJELDER		DATO	12.12.2016	
PLAN 1.ETG.		FILNAVN		
BRANNTEGNING		PROSJEKT NR	16533	
		TEGN. NR	BR 01	REV
				B