


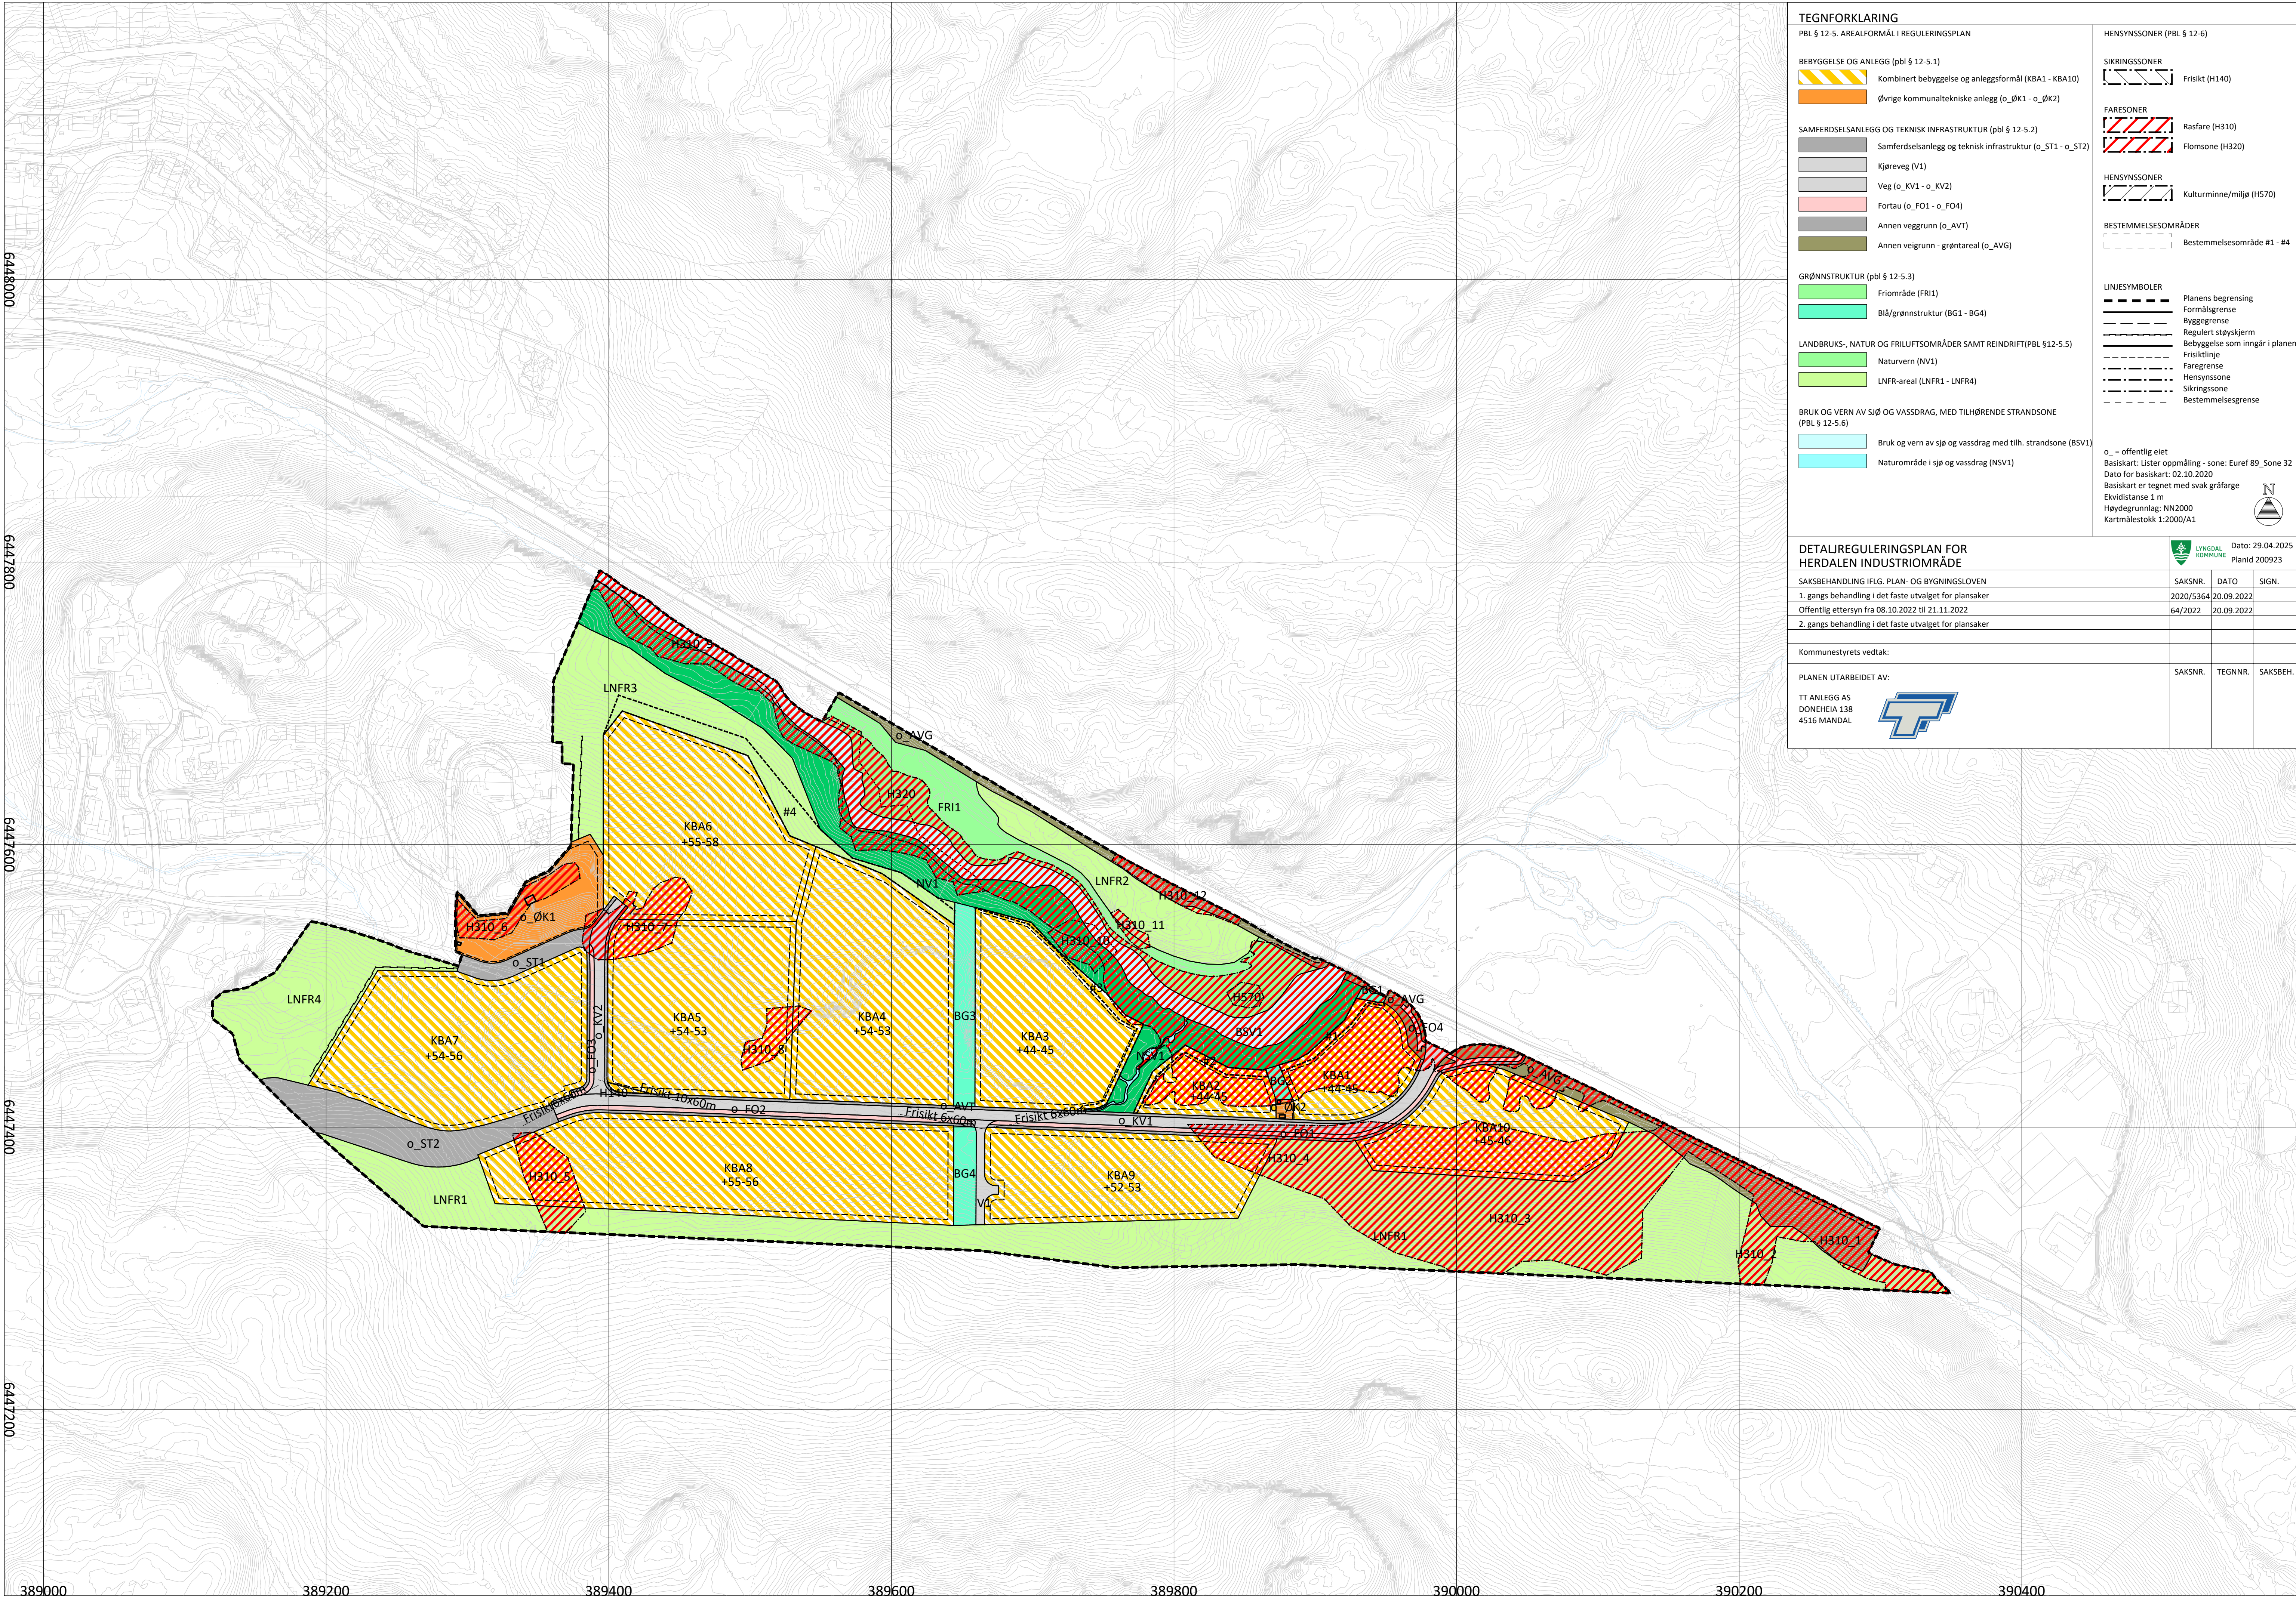

TEGNFORKLARING

PBL § 12-5. AREALFORMÅL I REGULERINGSPLAN

BEBYGGELSE OG ANLEGG (pbl § 12-5.1)

Kombinert bebyggelse og anleggsformål (KBA1 - KBA10)

Øvrige kommunaltekniske anlegg (o_ØK1 - o_ØK2)

SAMFERDELSANLEGG OG TEKNISK INFRASTRUKTUR (pbl § 12-5.2)

Samferdselsanlegg og teknisk infrastruktur (o_ST1 - o_ST2)

Kjøreveg (V1)

Veg (o_KV1 - o_KV2)

Fortau (o_FO1 - o_FO4)

Annen vegg grunn (o_AV1)

Annen veigrunn - grøntareal (o_AVG)

GRØNNSTRUKTUR (pbl § 12-5.3)

Frømråde (FR1)

Blå/grønnstruktur (BG1 - BG4)

LANDBRUKS-, NATUR OG FRILUFTSOMRÅDER SAMT REINDRIFT (PBL §12-5.5)

Naturvern (NV1)

LNFR-areal (LNFR1 - LNFR4)

BRUK OG VERN AV SJØ OG VASSDRAG, MED TILHØRENDE STRANDSONE (PBL § 12-5.6)

Bruk og vern av sjø og vassdrag med tilh. strandsone (BSV1)

Naturområde i sjø og vassdrag (NSV1)

HENSYNSSONER (PBL § 12-6)

SIKRINGSSONER

Friskt (H140)

FARESONER

Rasfare (H310)

Flomsone (H320)

HENSYNSSONER

Kulturminne/miljø (H570)

BESTEMMELSESMÅRÅDER

Bestemmellesområde #1 - #4

LINJESYMBOLER

Planens begrensning

Formålgrensning

Byggelgrense

Regulert støyskjerm

Bebyggelse som inngår i planen

Frisklinje

Faregrense

Hensynssone

Sikringsone

Bestemmellesgrense

o_ = offentlig eiet

Basiskart: Lister oppmåling - sone: Eufef 89, Sone 32

Dato for basiskart: 02.10.2020

Basiskart er tegnet med svak gråfarge

Ekvidistanse 1 m

Høydegrunnlag: NN2000

Kartmålestokk 1:2000/A1

N

DETALJREGULERINGSPLAN FOR HERDALEN INDUSTRIOMRÅDE

SAKSBEHANDLING IFLG. PLAN- OG BYGNINGSLOVEN

1. gangs behandling i det faste utvalget for plansaker

Offentlig ettersyn fra 08.10.2022 til 21.11.2022

2. gangs behandling i det faste utvalget for plansaker

Kommunestyrets vedtak:

PLANEN UTARBEIDET AV:

TT ANLEGG AS

DONEHEIA 138

4516 MANDAL

LYNGDAL KOMMUNE

Dato: 29.04.2025

Planid 200923

SAKSNR.

DATO

SIGN.

2020/5364

20.09.2022

64/2022

20.09.2022

SAKSNR.

TEGNNR.

SAKSBEH.