


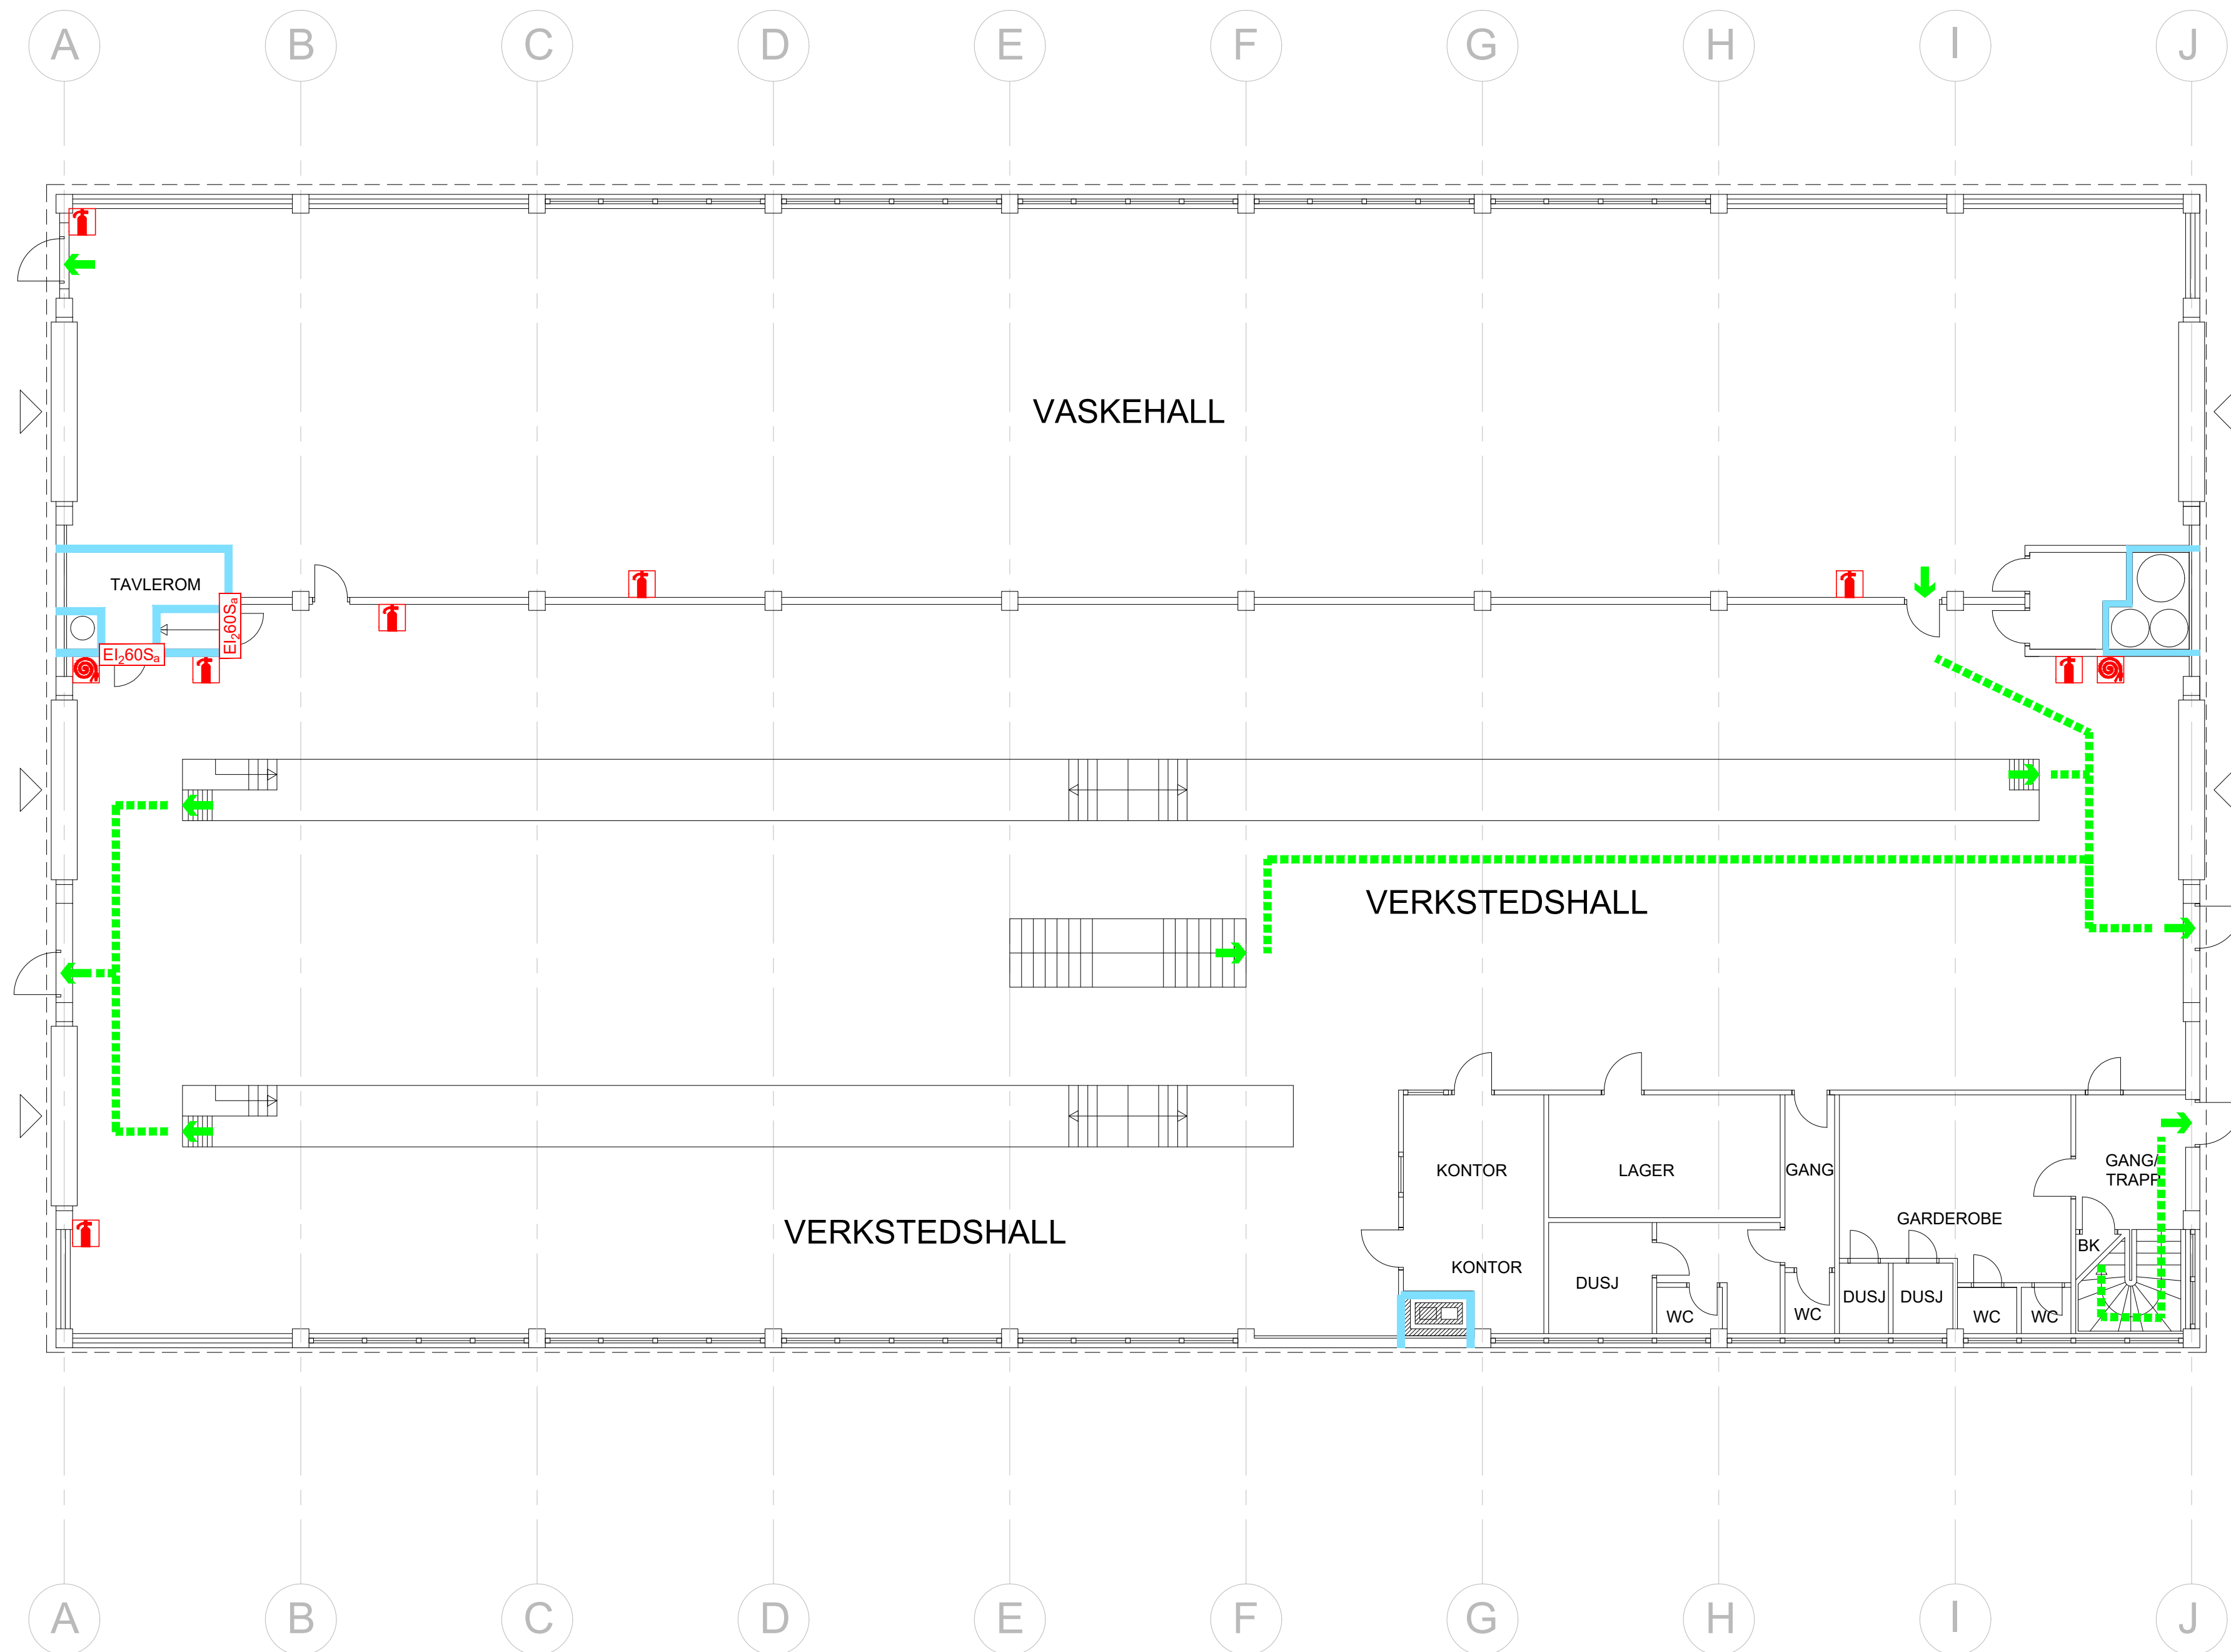

Branntekniske tegninger er tegnet slik bygget fremstod ved befaring.

TEGNFORKLARING

- Brannskille
- EI30S Dør/vindu med brannklasse
- Rømningsretning
- Rømningsstrasé
- Rømningsvindu
- Brannslange
- Håndsløkkerapparat

REVISJON BESKRIVELSE:				TEGN.	DATO.	KONTR.	REV.
BYGG				TEGN.	DATO.	KONTR.	DATO.
LEIRANGERGATA 31 - HAUGESUND				JB	17.02.22		
Tegning - rømning				PROS. J. NR.	MÅLESTOKK:		
Plan 1.Etasje				224649	1:100		
FIRESAFE				TEGN. NR.	REV.		
FIRESAFE CONSULTING Kviteseidsgata 1, 5537 HAUGESUND firmapost@firesafe.no www.firesafe.no				224649-B01			