


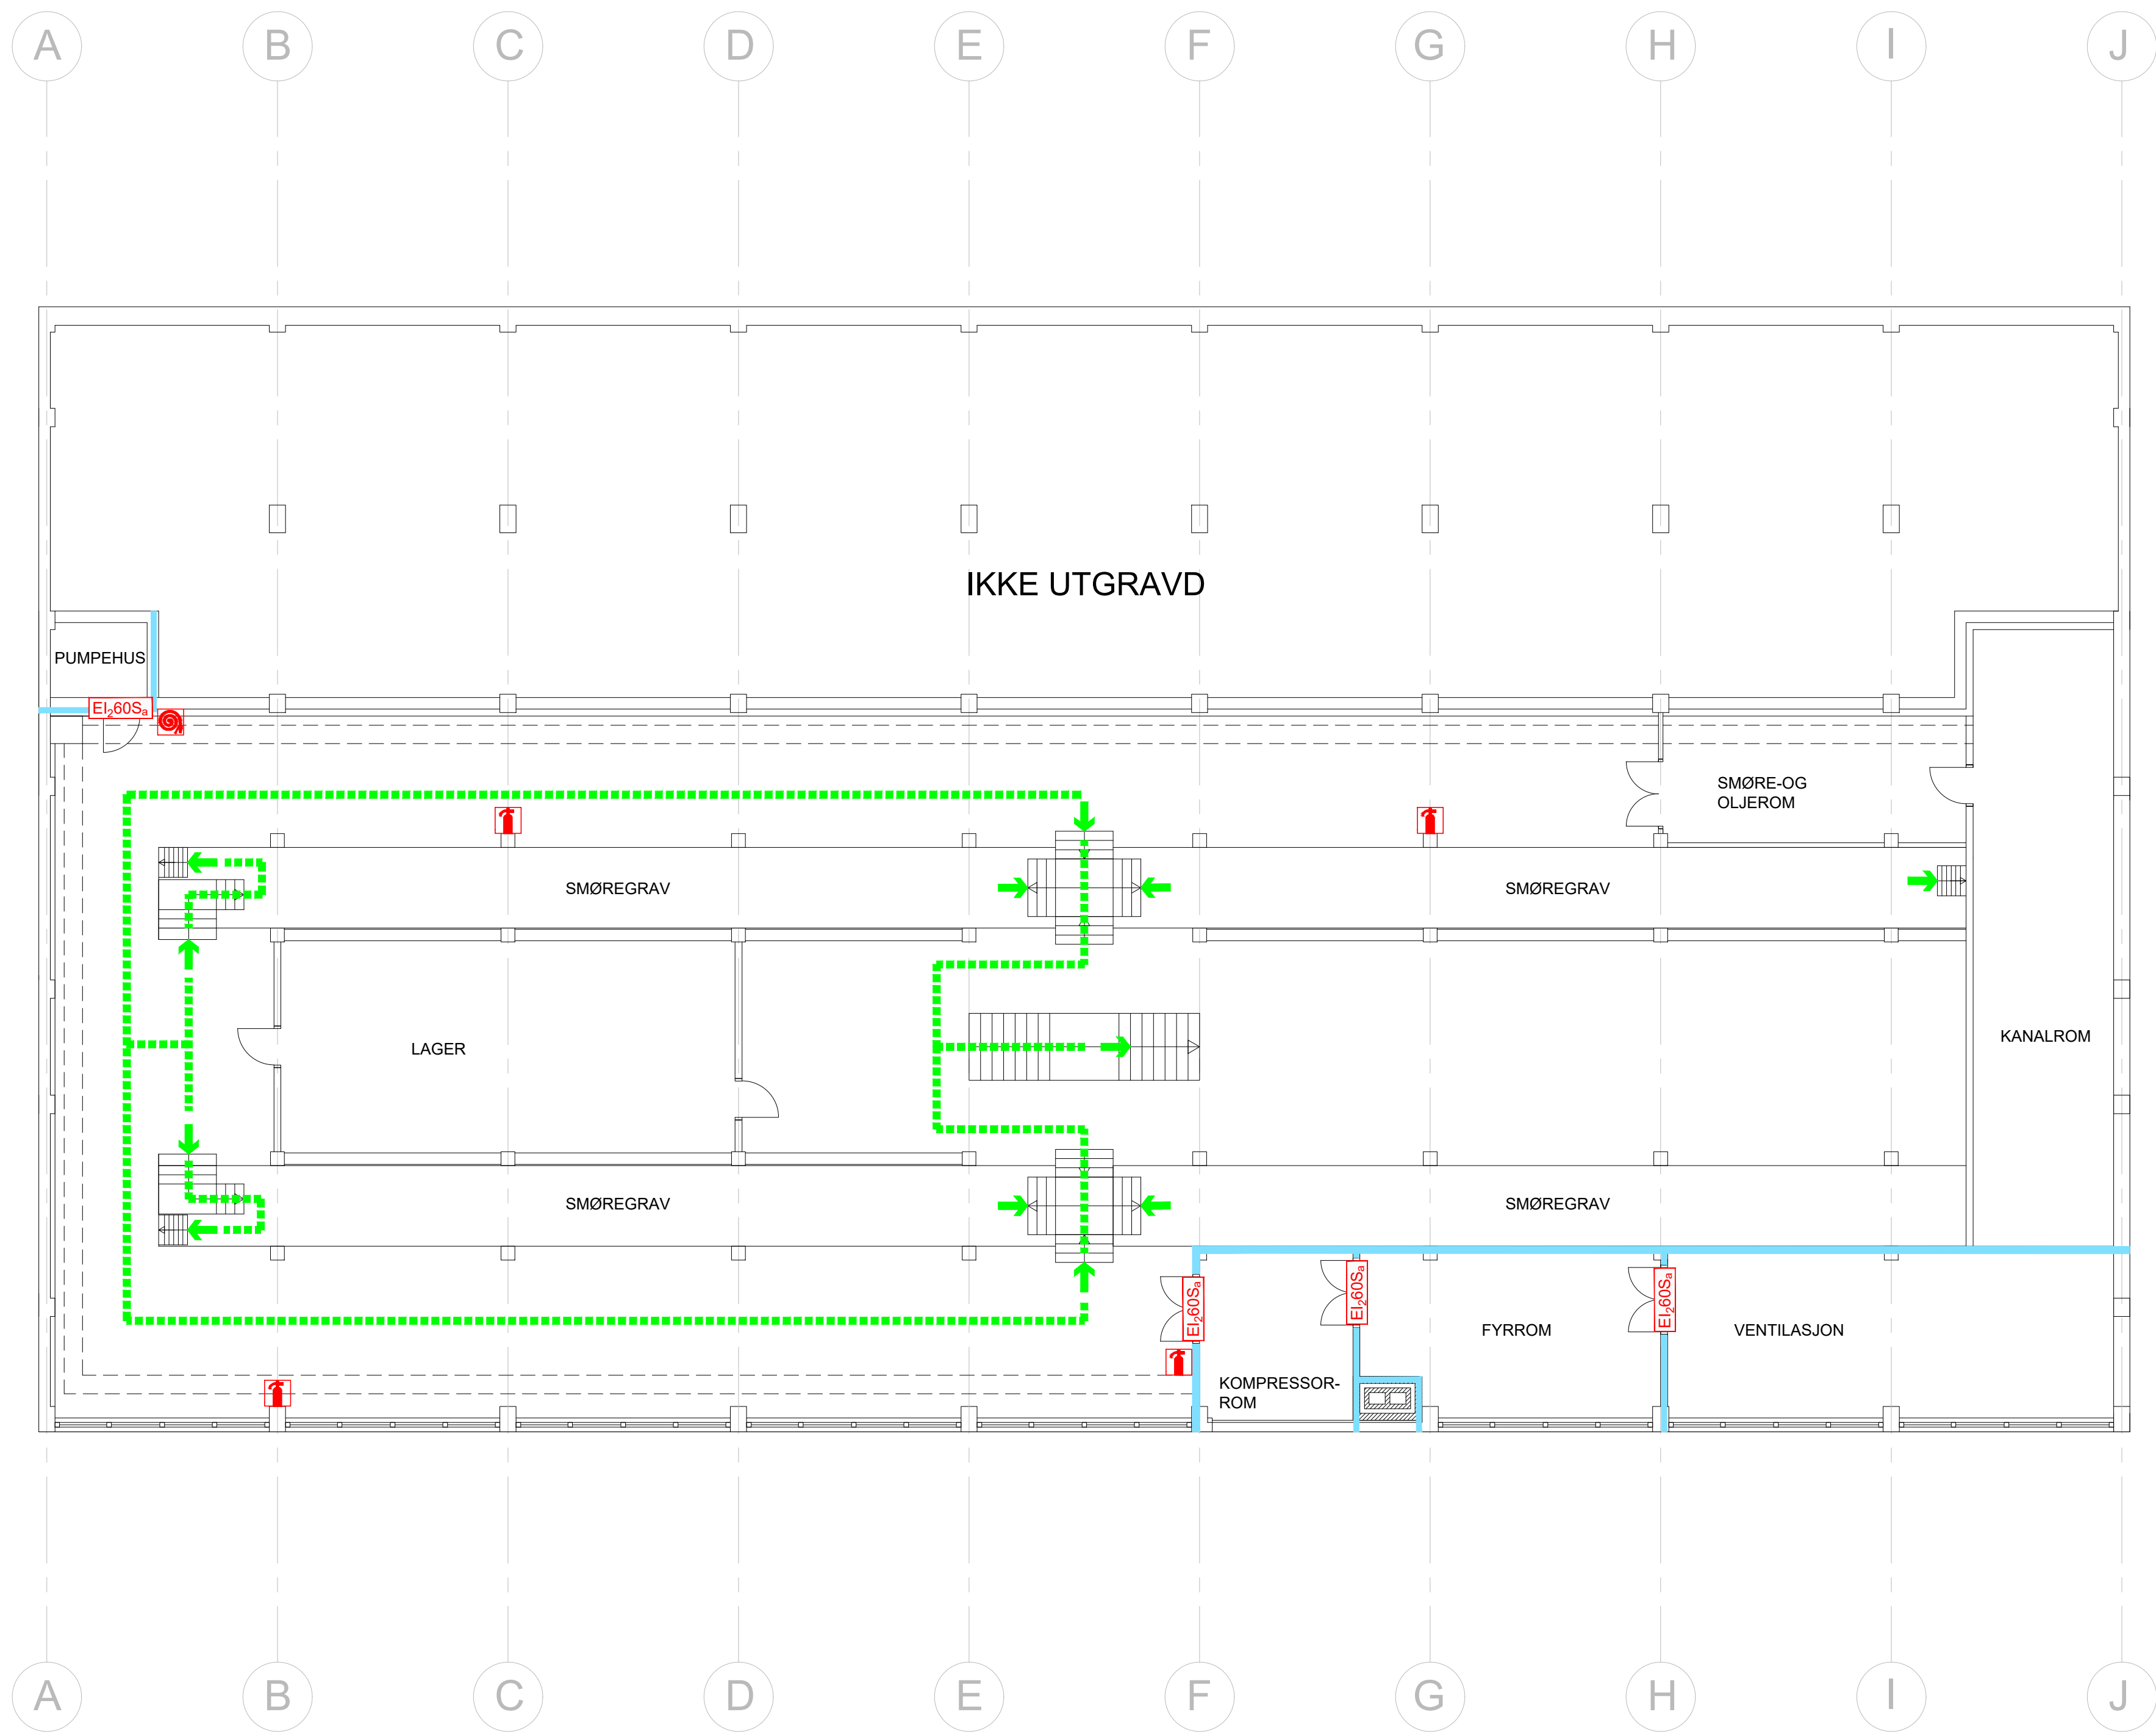

Branntekniske tegninger er tegnet slik bygget fremstod ved befaring.

TEGNFORKLARING

- Branncelle EI30
- Brannslange
- EI30S Dør/vindu med brannklasse
- Håndsløkkerapparat
- Rømningsretning
- Rømningsstrasé

REVISJON BESKRIVELSE:				TEGN:	DATO:	KONTR:	REV:
BYGG				TEGN:	DATO:	KONTR:	DATO:
LEIRANGERGATA 31 - HAUGESUND				JB	17.02.22		
Tegning - rømning				PROS J. NR.:	MÅLESTOKK:	1:100	
Plan kjeller				224649	FORHAT:	A1	
FIRESAFE				TEGN. NR.:	REV.:	224649-BK1	
FIRESAFE CONSULTING Kviteseidsgata 1, 5537 HAUGESUND firmapost@firesafe.no www.firesafe.no							