


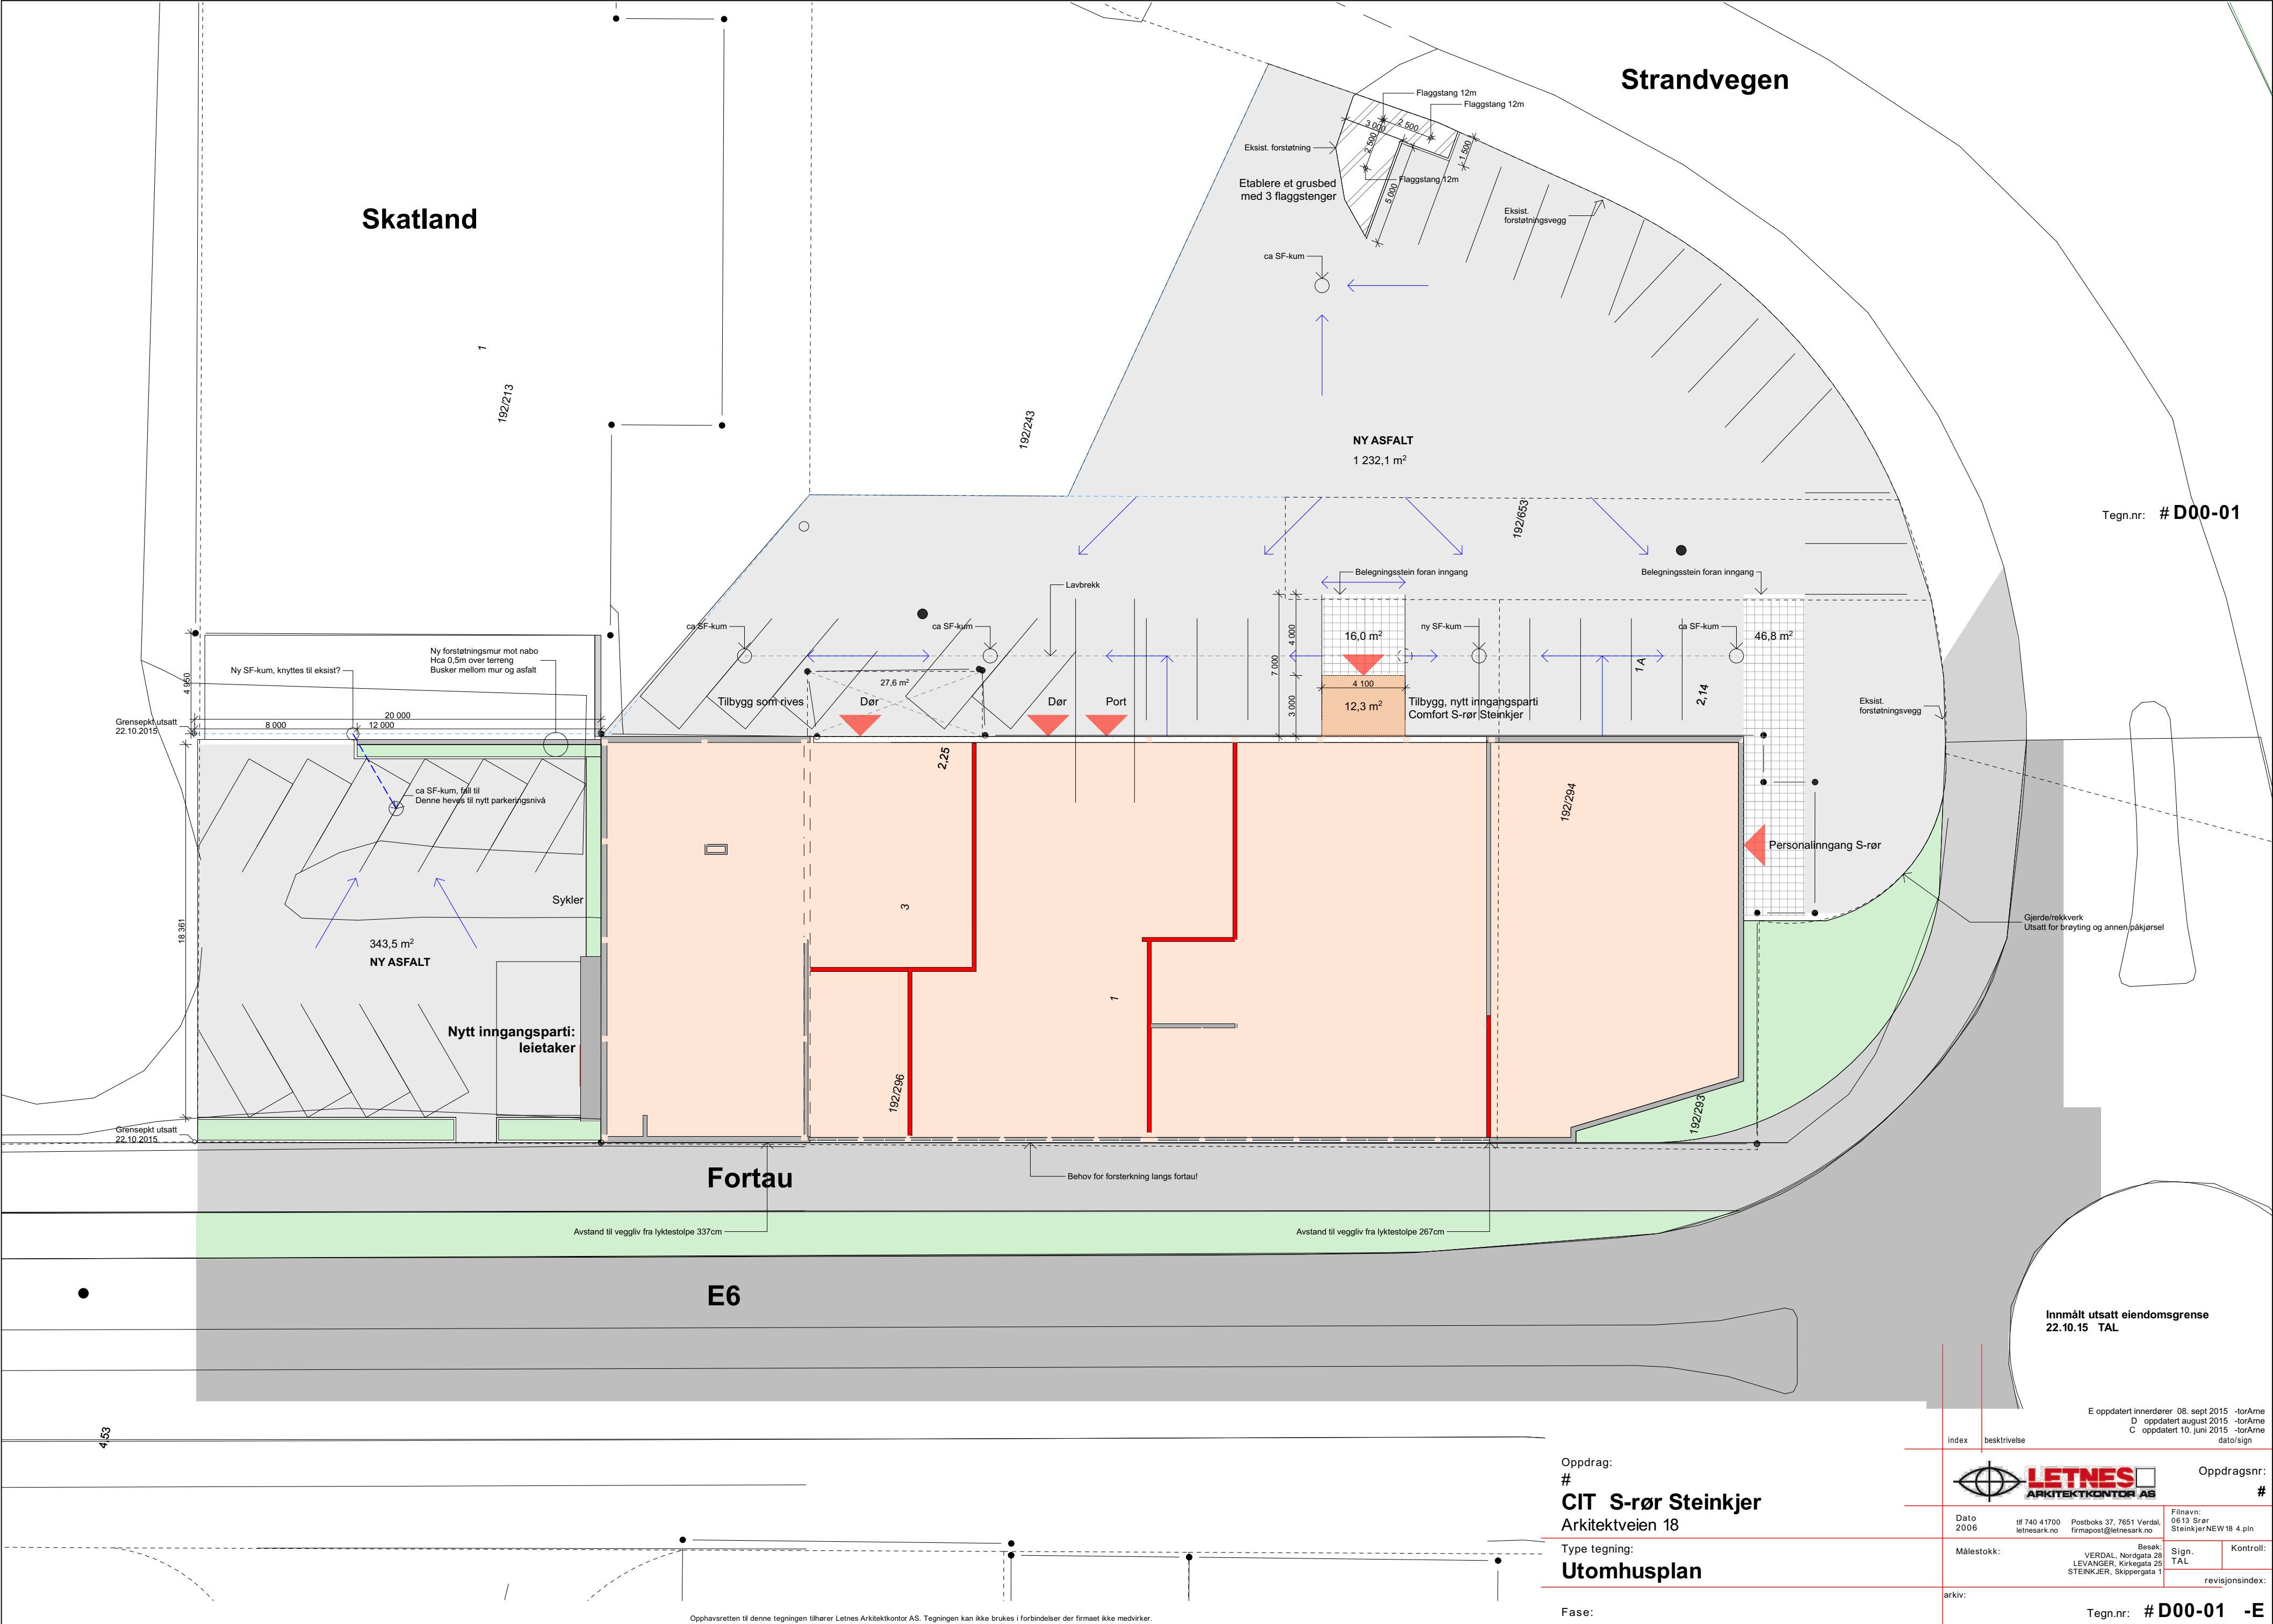

Oppdrag:

CIT S-rør Steinkjer
Arkitektveien 18
Type tegning:
Utomhusplan

Fase:



Dato
2006
tlf 740 41700
letnesark.no
Postboks 37, 7651 Vardal
firmapost@letnesark.no
Besøk:
VERDAL, Nordgata 28
LEVANGER, Kirkegata 23
STEINKJER, Skippergata 1

Oppdragsnr:
#

Finnavn:
0613 S-rør
SteinkjerNEW18 4.pln
Sign.
TAL
Kontroll:
revisjonsindex:

arkiv:
Tegn.nr: # D00-01 -E