


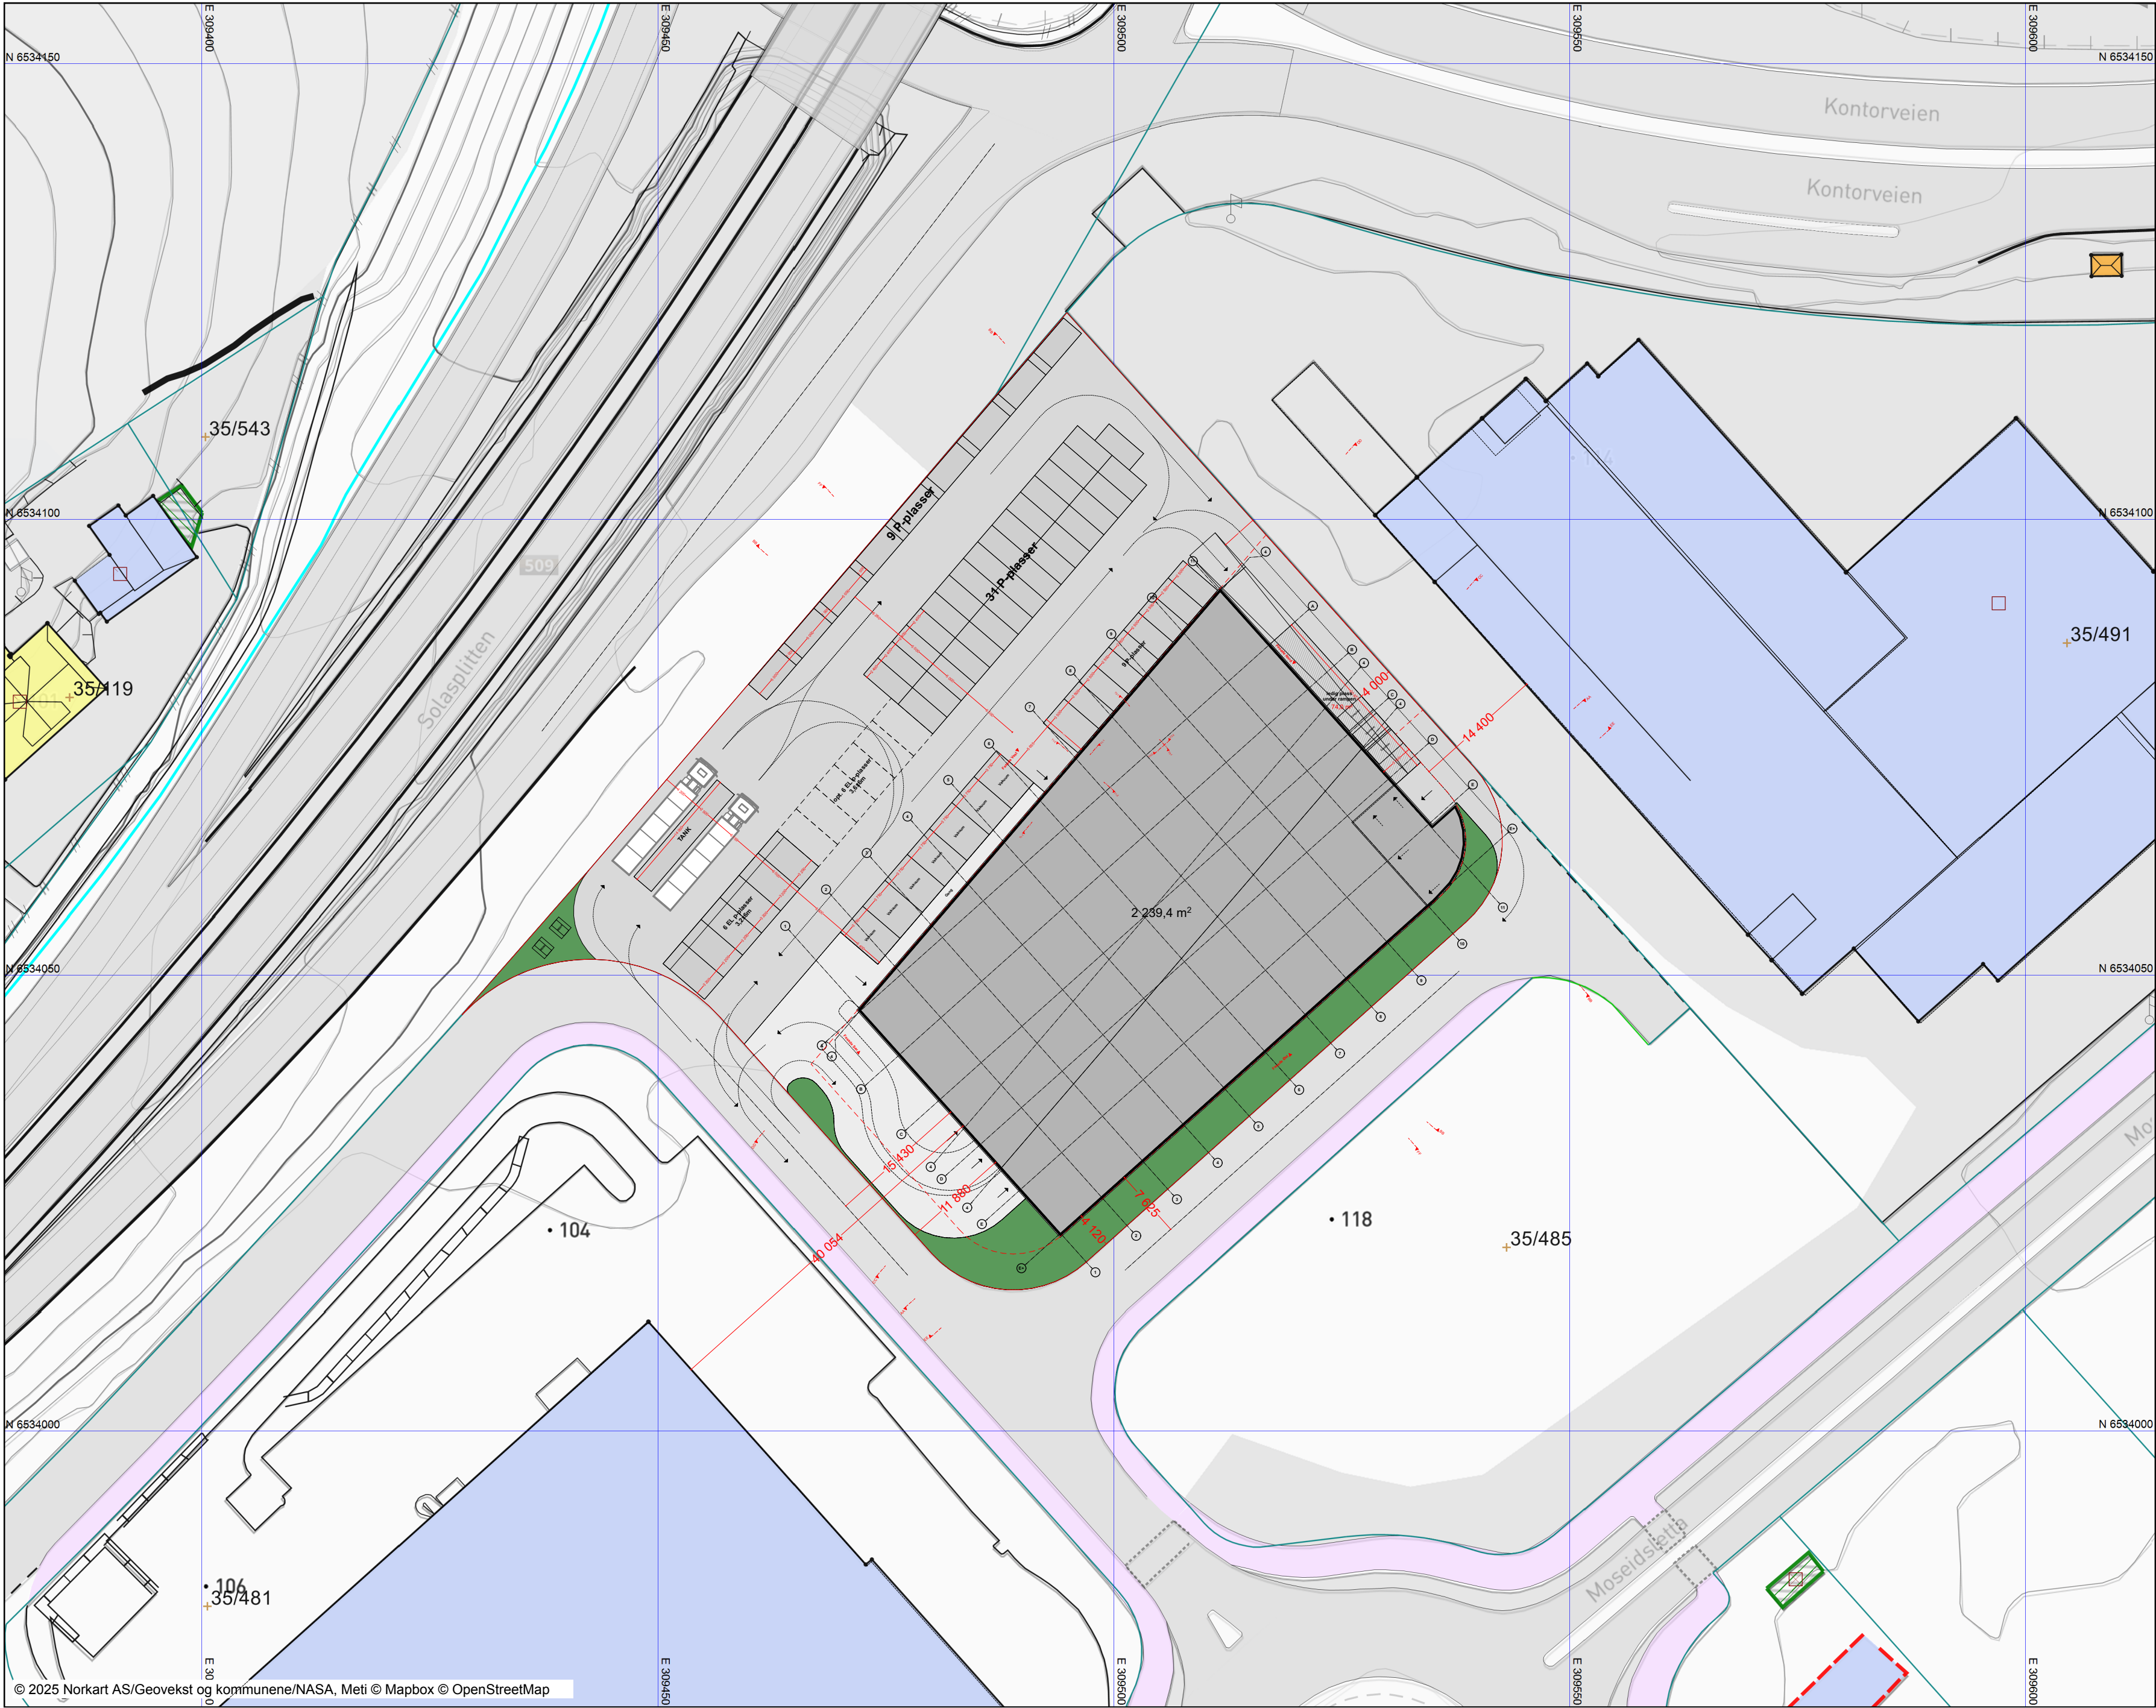

© 2025 Norkart AS/Geovekst og kommunene/NASA, Meti © Mapbox © OpenStreetMap

Tegningsnr.:
A21-002

Revisjon nr.:

Type tegning:
Utomhusplan

E	78, 79	30.09.2025	MS	AL
D	33, 46, 55, 61, 64, 66, 68, 69	19.09.2025	MS	AL
C	28, 32, 33, 34, 35, 37	12.09.2025	MS	AL
B	3, 18, 21	28.08.2025	MS	AL
A	1	05.08.2025	JM	AL
Rev	Nr	Dato	Sign	Kontr

Lokalisering:

Prosjekteringsgruppen

●

ARK : Absurd Arkitektur AS

○

RIB : Rådg. ing. Bygg

○

RIE : Rådg. ing. Elektro

○

RIV : Rådg. ing. VVS

Gamle Forusveien 10A
4031 Stavanger
Tlf.: 000 000 00
arkitekt@arktektfirma.no

RIBveien 26
0000 RIBbyen
Tlf: 000 00 000
rib@ribfirma.no

RIEveien 26
0000 RIEbyen
Tlf: 000 00 000
rie@riefirma.no

RIVveien 26
0000 RIVbyen
Tlf: 000 00 000
riv@rivfirma.no

Fase

Skisseprosjekt

Tiltakshaver

Vest Entreprenør AS

Prosjekt

Dive In Carwash
Moseidsletta 112
4033 Stavanger

Godkjent

AL

Kontroll prosjekt.

Sign..

MS

Kontroll

AL

Filnavn

Dive in-20250520

Dato

03/10/2025

Målestokk

1:500

Kontroll utførende

Sign..

Kontroll

Gnr./Bnr./Festlenr.:
35/484

Prosjektnr.:
Prosjektnr.

Type tegning:
Utomhusplan

Tegningsnr.:
A21-002

Prosjektnr. for
prosjekterende/lev.