


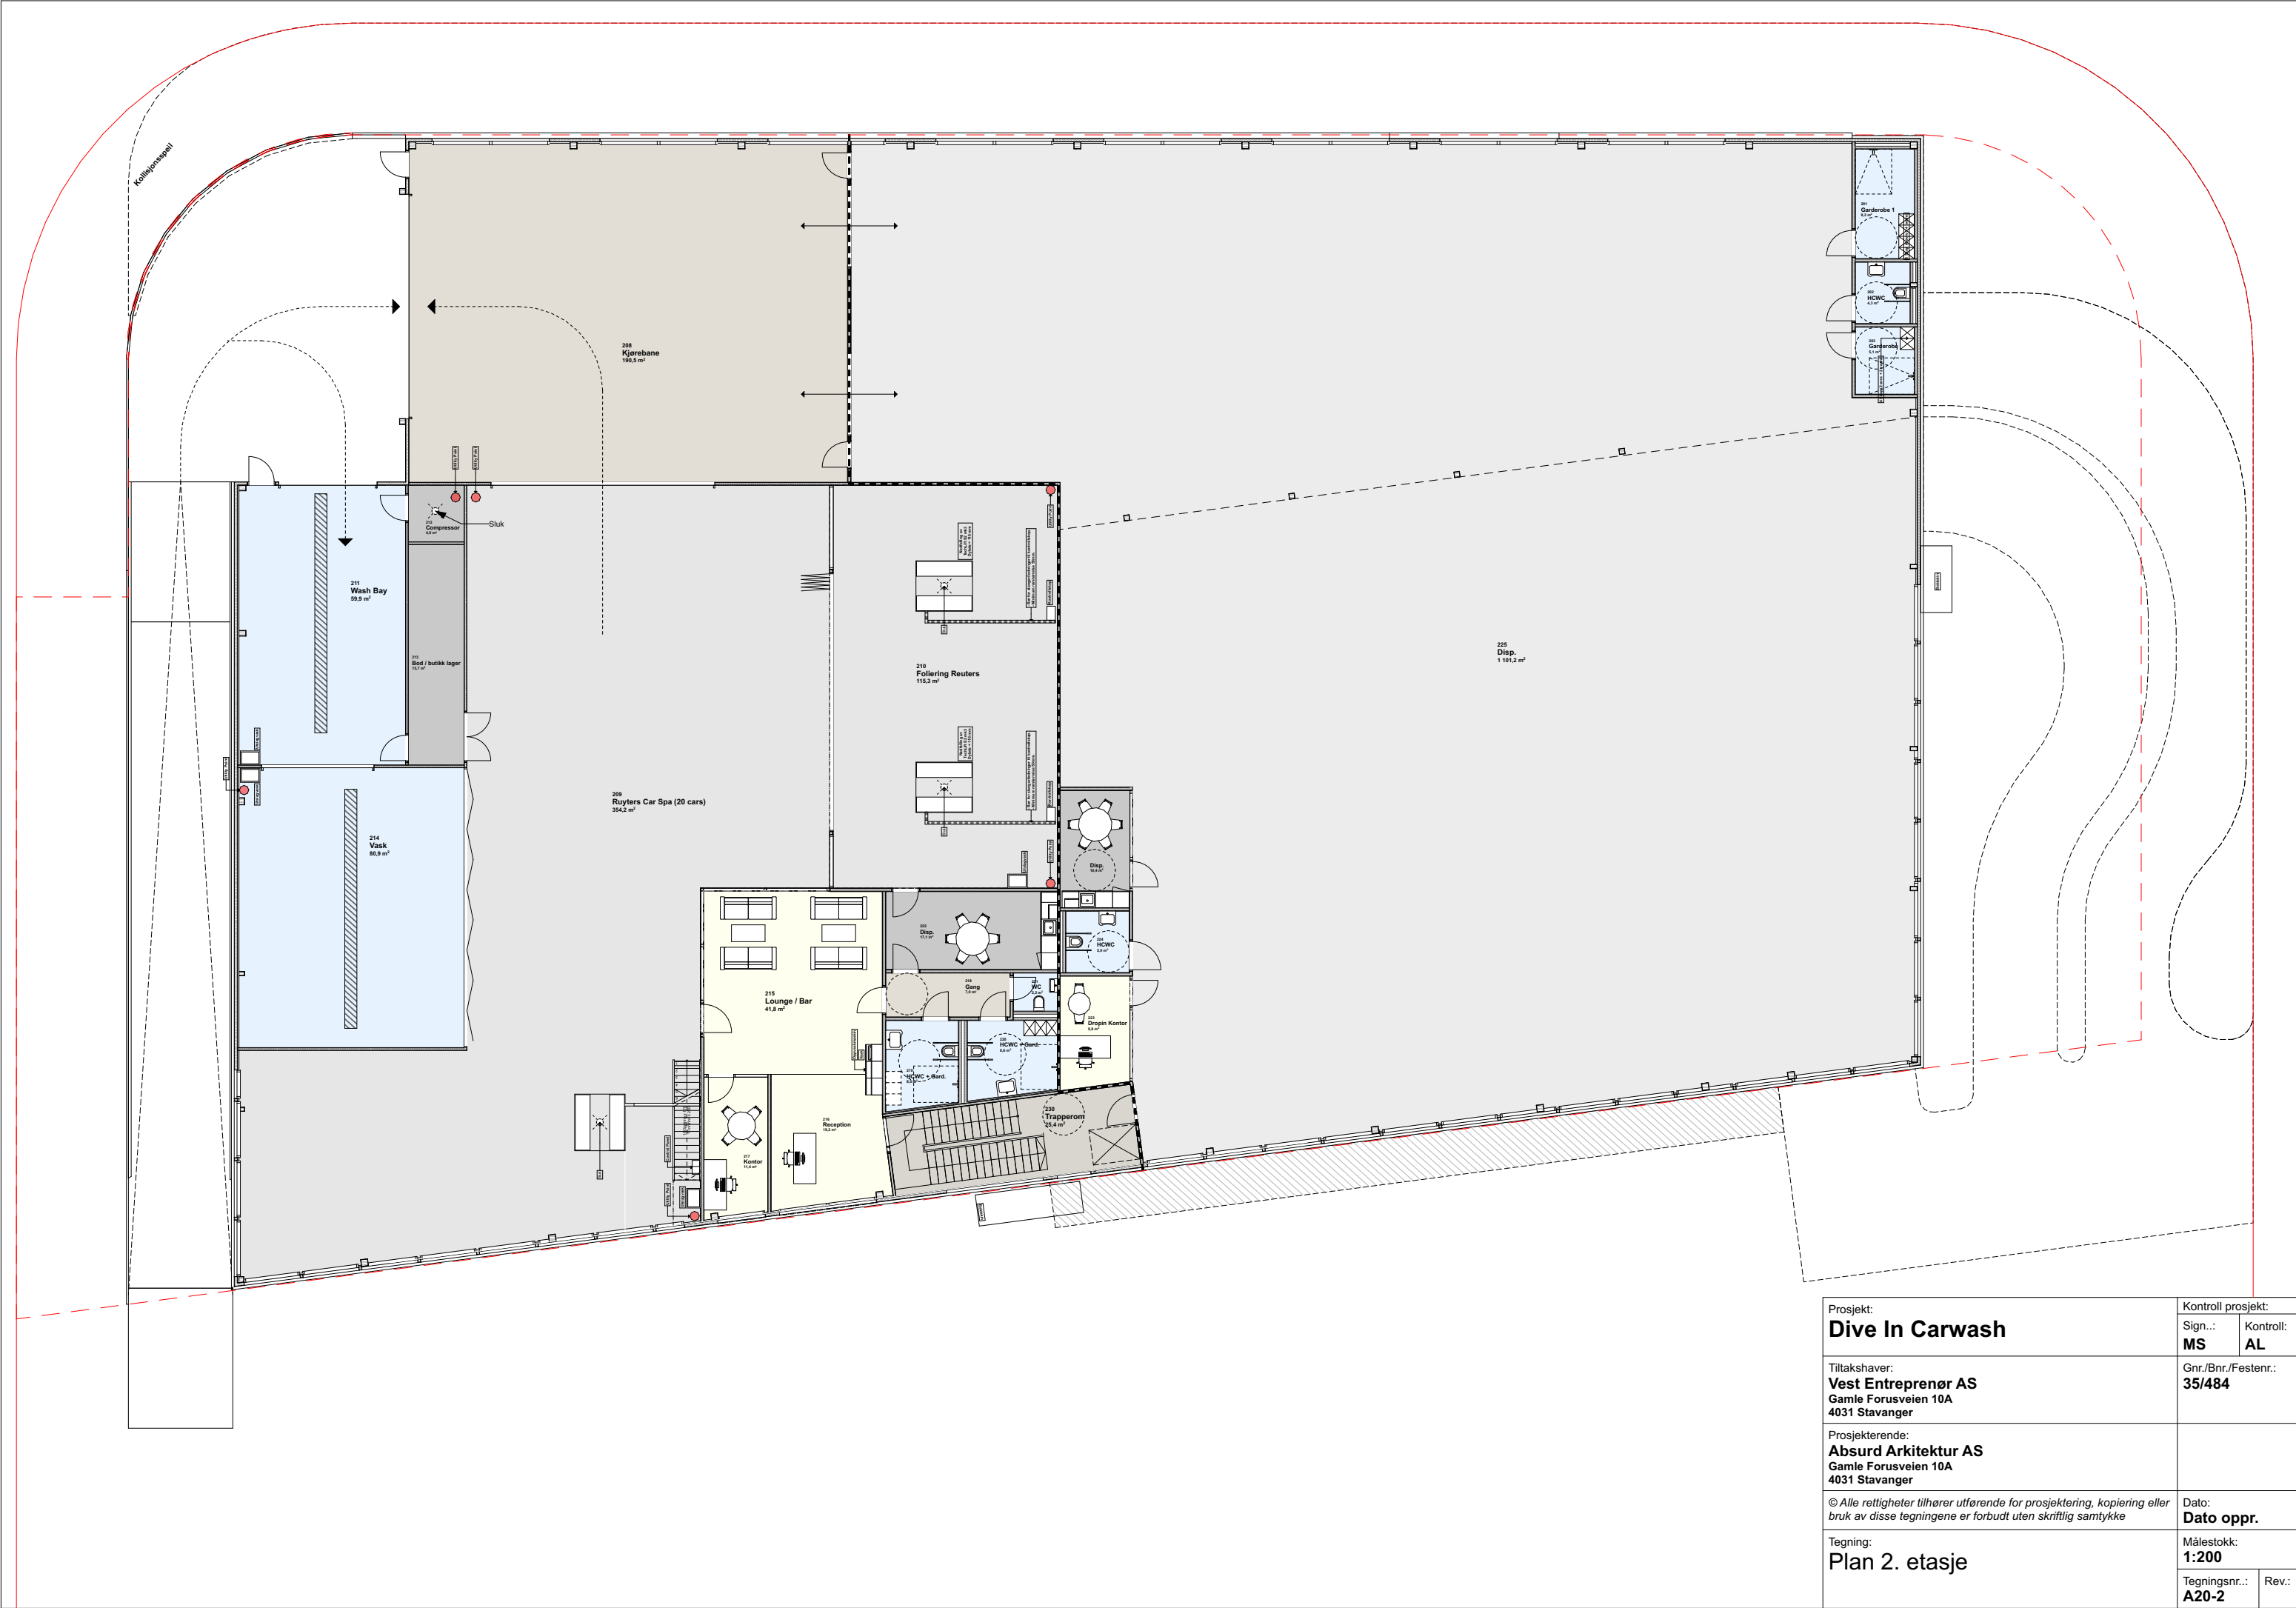

Prosjekt: Dive In Carwash		Kontroll prosjekt:	
Sign...: MS		Kontroll: AL	
Tiltakshaver: Vest Entreprenør AS Gamle Forusveien 10A 4031 Stavanger		Gnr./Bnr./Festnr.: 35/484	
Prosjekterende: Absurd Arkitektur AS Gamle Forusveien 10A 4031 Stavanger			
© Alle rettigheter tilhører utførende for prosjektering, kopiering eller bruk av disse tegningene er forbudt uten skriftlig samtykke		Dato: Dato oppr.	
Tegning: Plan 2. etasje		Målestokk: 1:200	
Tegningsnr.: A20-2		Rev.: 	