
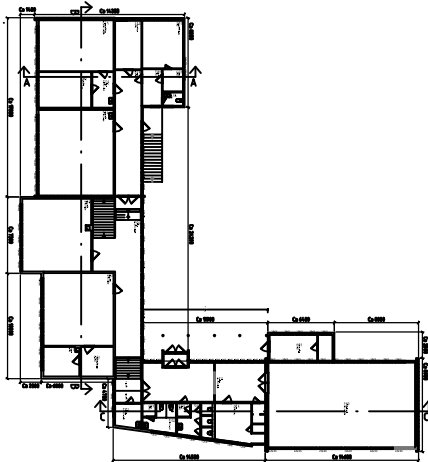
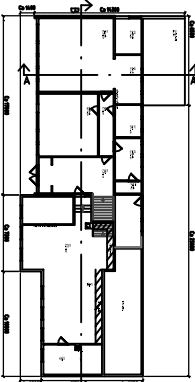


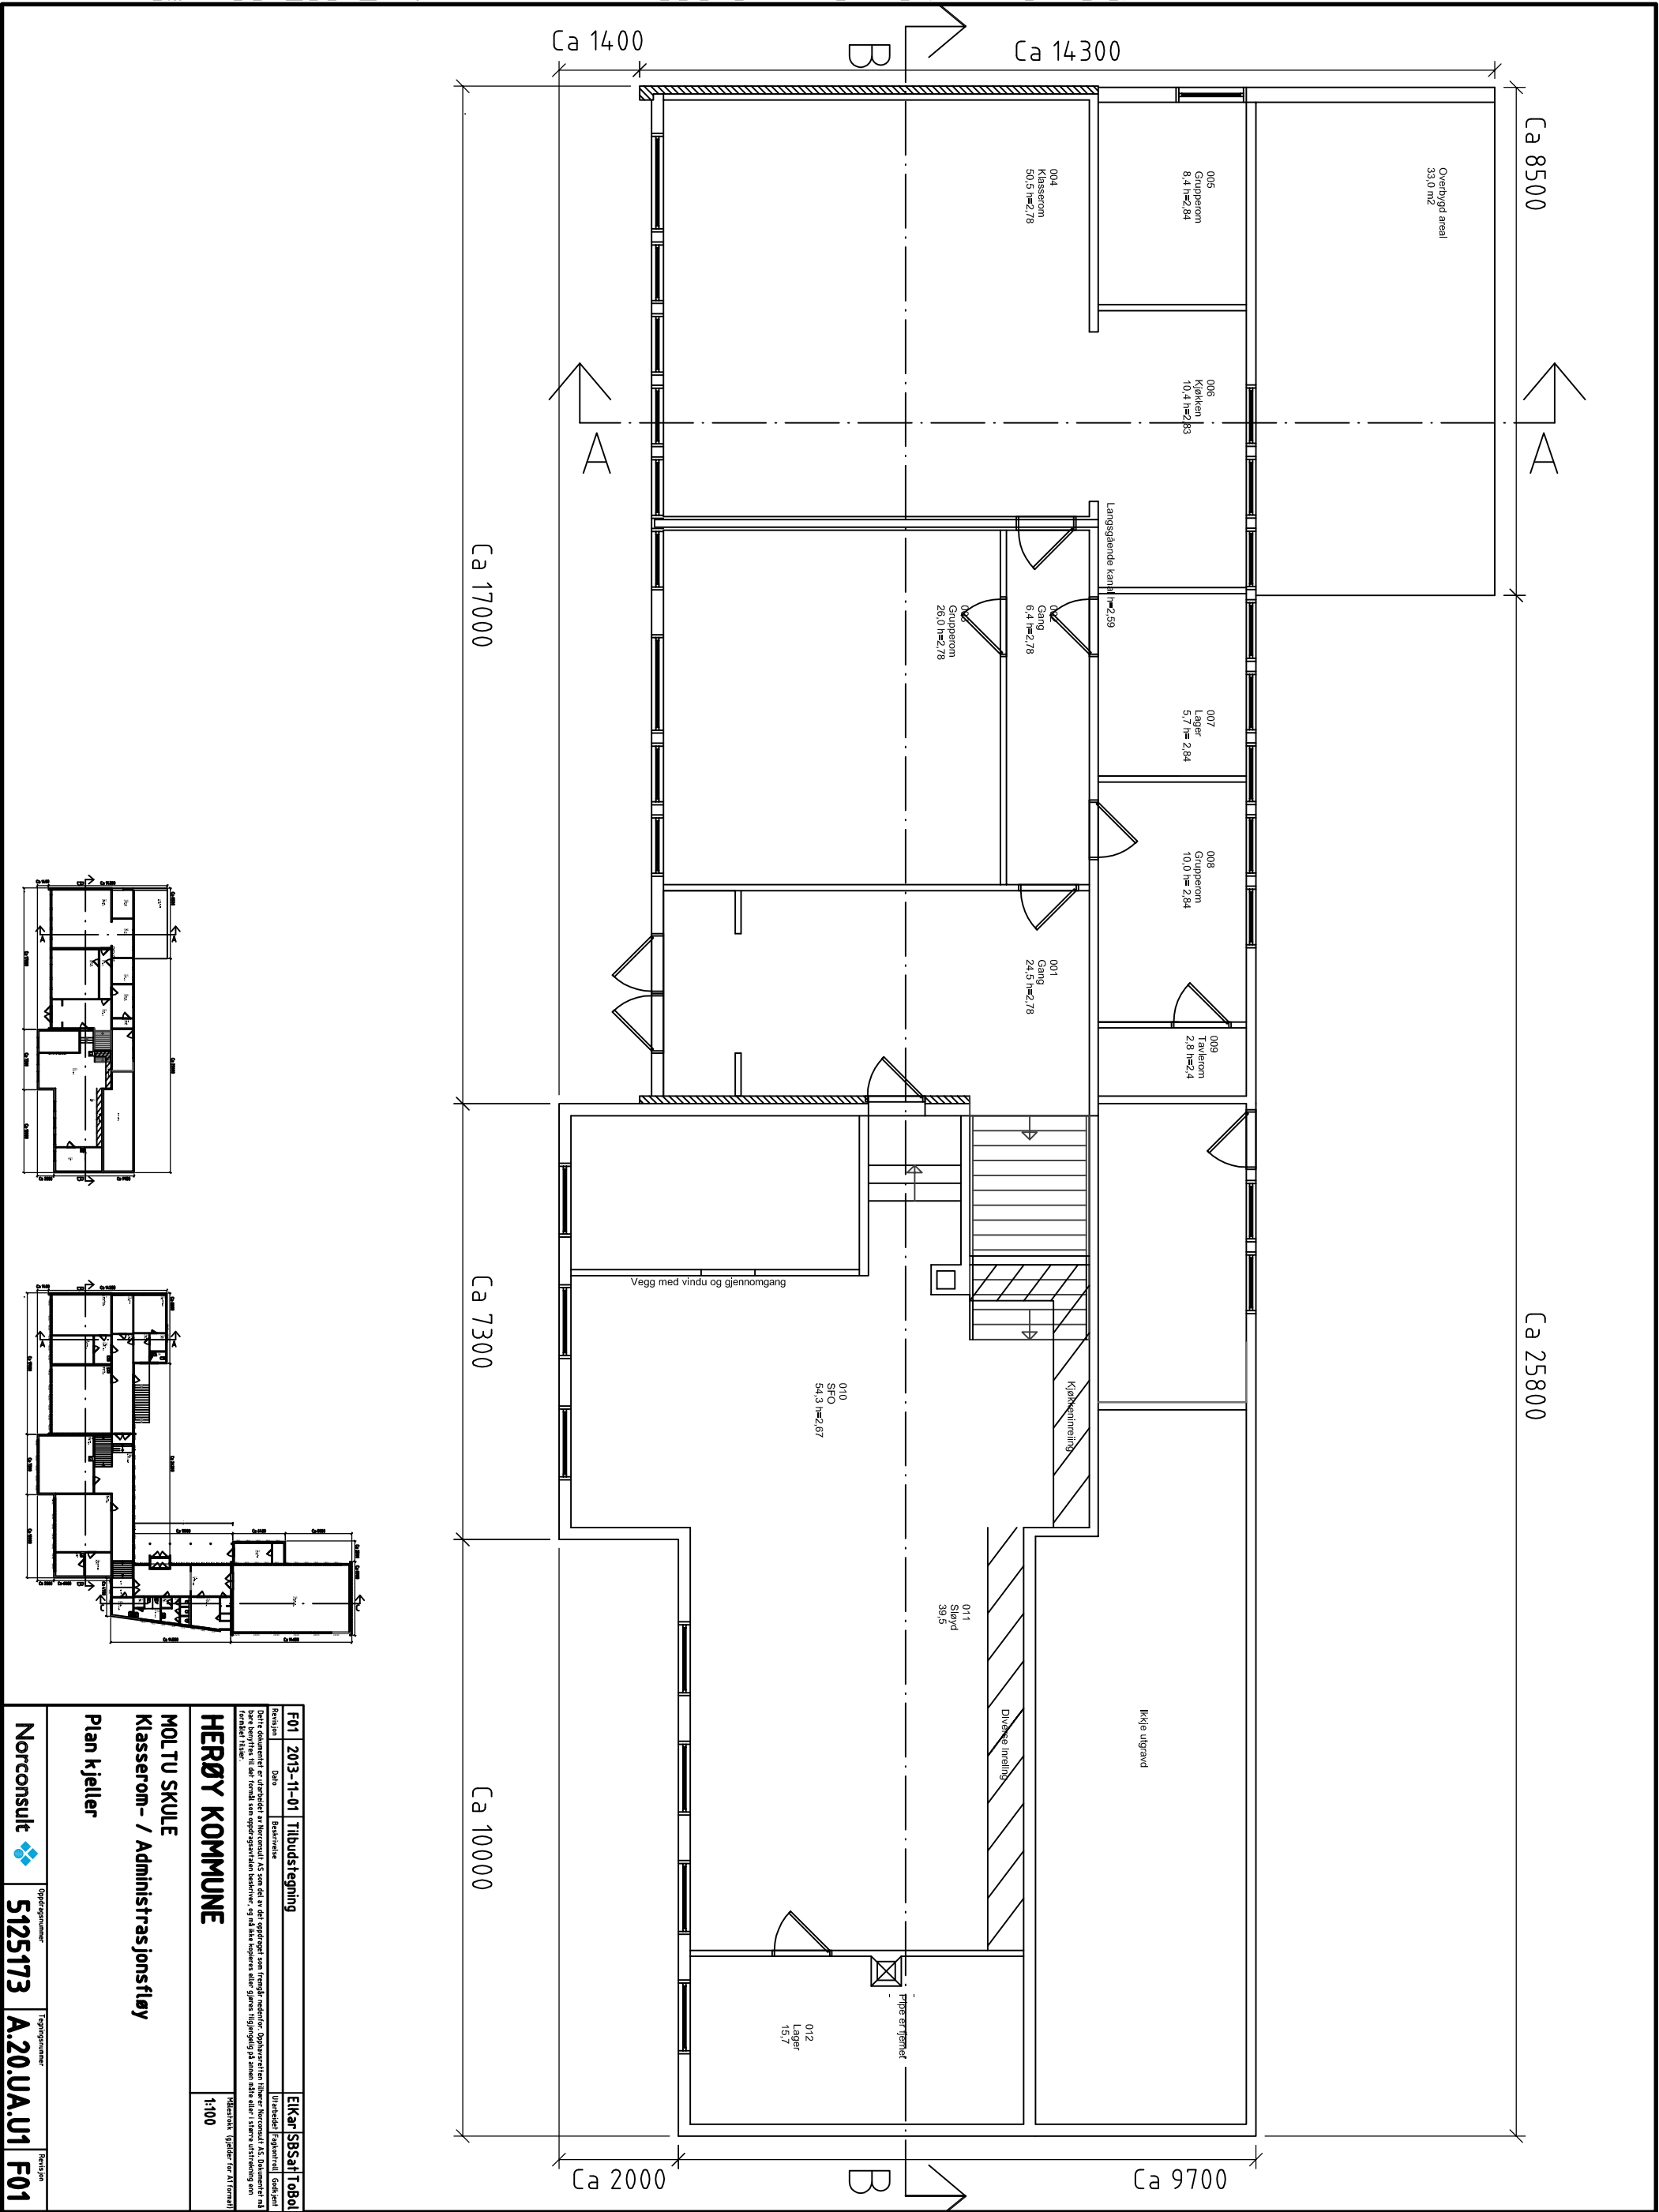

F01 2013-11-01 Tilbuds tegning				ElKar SBSaT Tabot	
Revisjon	Dato	Beskrivelse	Driftsleder	Prosjektleder	Godkjent
Dette dokumentet er utarbeidet av Norconsult AS som del av det oppdragsløst som fremgår av kontrakt. Oppdragsveilederen tilhører Norconsult AS. Dokumentet må ikke brukes til andre formål uten tillatelse fra Norconsult AS. Dokumentet må ikke brukes til andre formål uten tillatelse fra Norconsult AS.					
HERØY KOMMUNE				Skisselast. Gjelder for A1 (Forsatt)	
MOL TU SKULE				i:100	
Klasserom- / Administrasjonsfløy					
Plan kjeller					
Norconsult		Oppdragsnummer		Revisjon	
		5125173		A.20.UA.U1 F01	