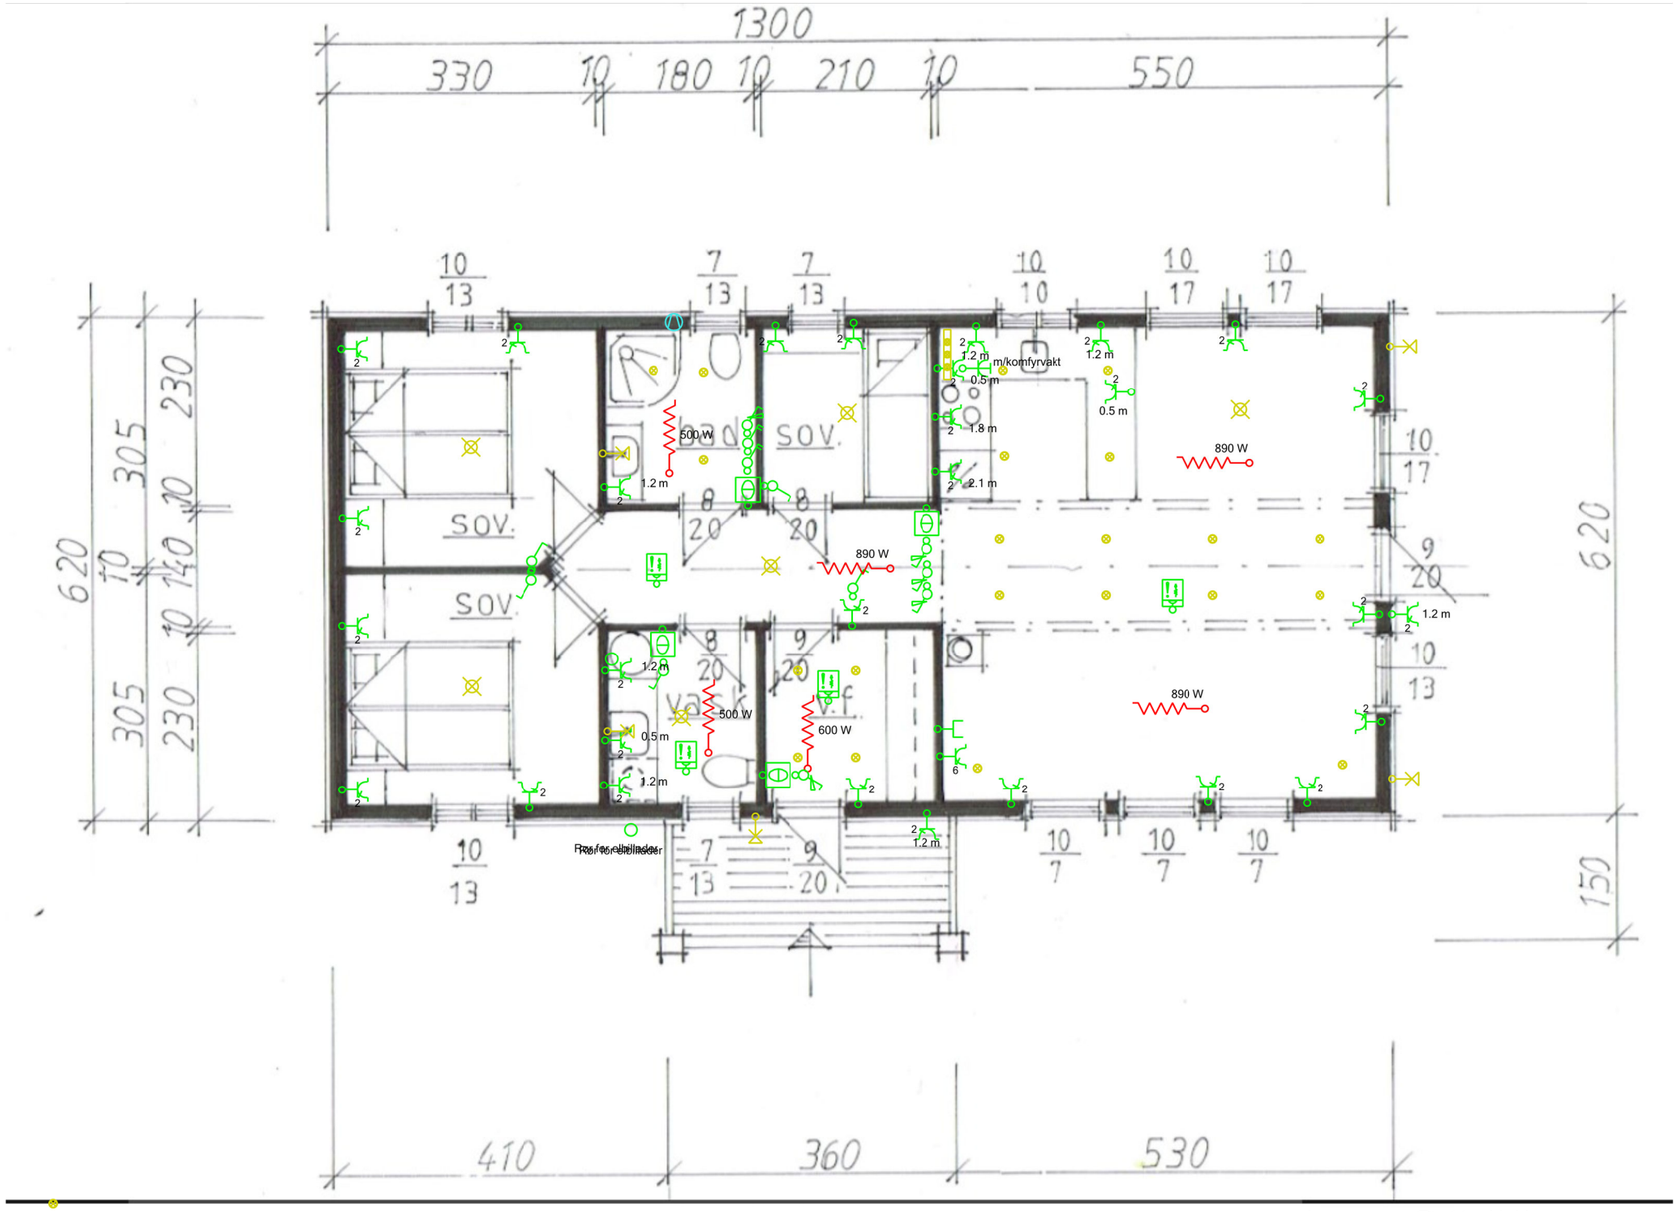

1	Punkter kjøkken	24.06.2025	kjell

Flatdal Handlft
Flottin tomt 13
Angre

SIGN: Kjell	DATO: 24.06.2025	Elektrotech	
GODKJENT:	DATO:		
Elektro 1etg	MÅLESTOKK: 1:75	FILNAVN: Flat6011	REV. 1
		TEGN.NR.:	
	ERSTATNING FOR:	ERSTATTET AV:	
HENVISNING:	BEREGNING:	INFO:	