


Plan 01
1 : 100

- badstue
- BK
- Dusj
- Entre
- Gang
- Garderobe
- HCWC
- Kontor
- Kopi/lager
- Lager
- Møterom
- Plugin
- Plukkklager
- Showroom
- Sosial sone
- Toaletter
- Trapp
- Trapperom
- Treningsrom
- Ute lager
- Uteområde
- Varemottak
- Vaskehall
- WC
- Åpent lager

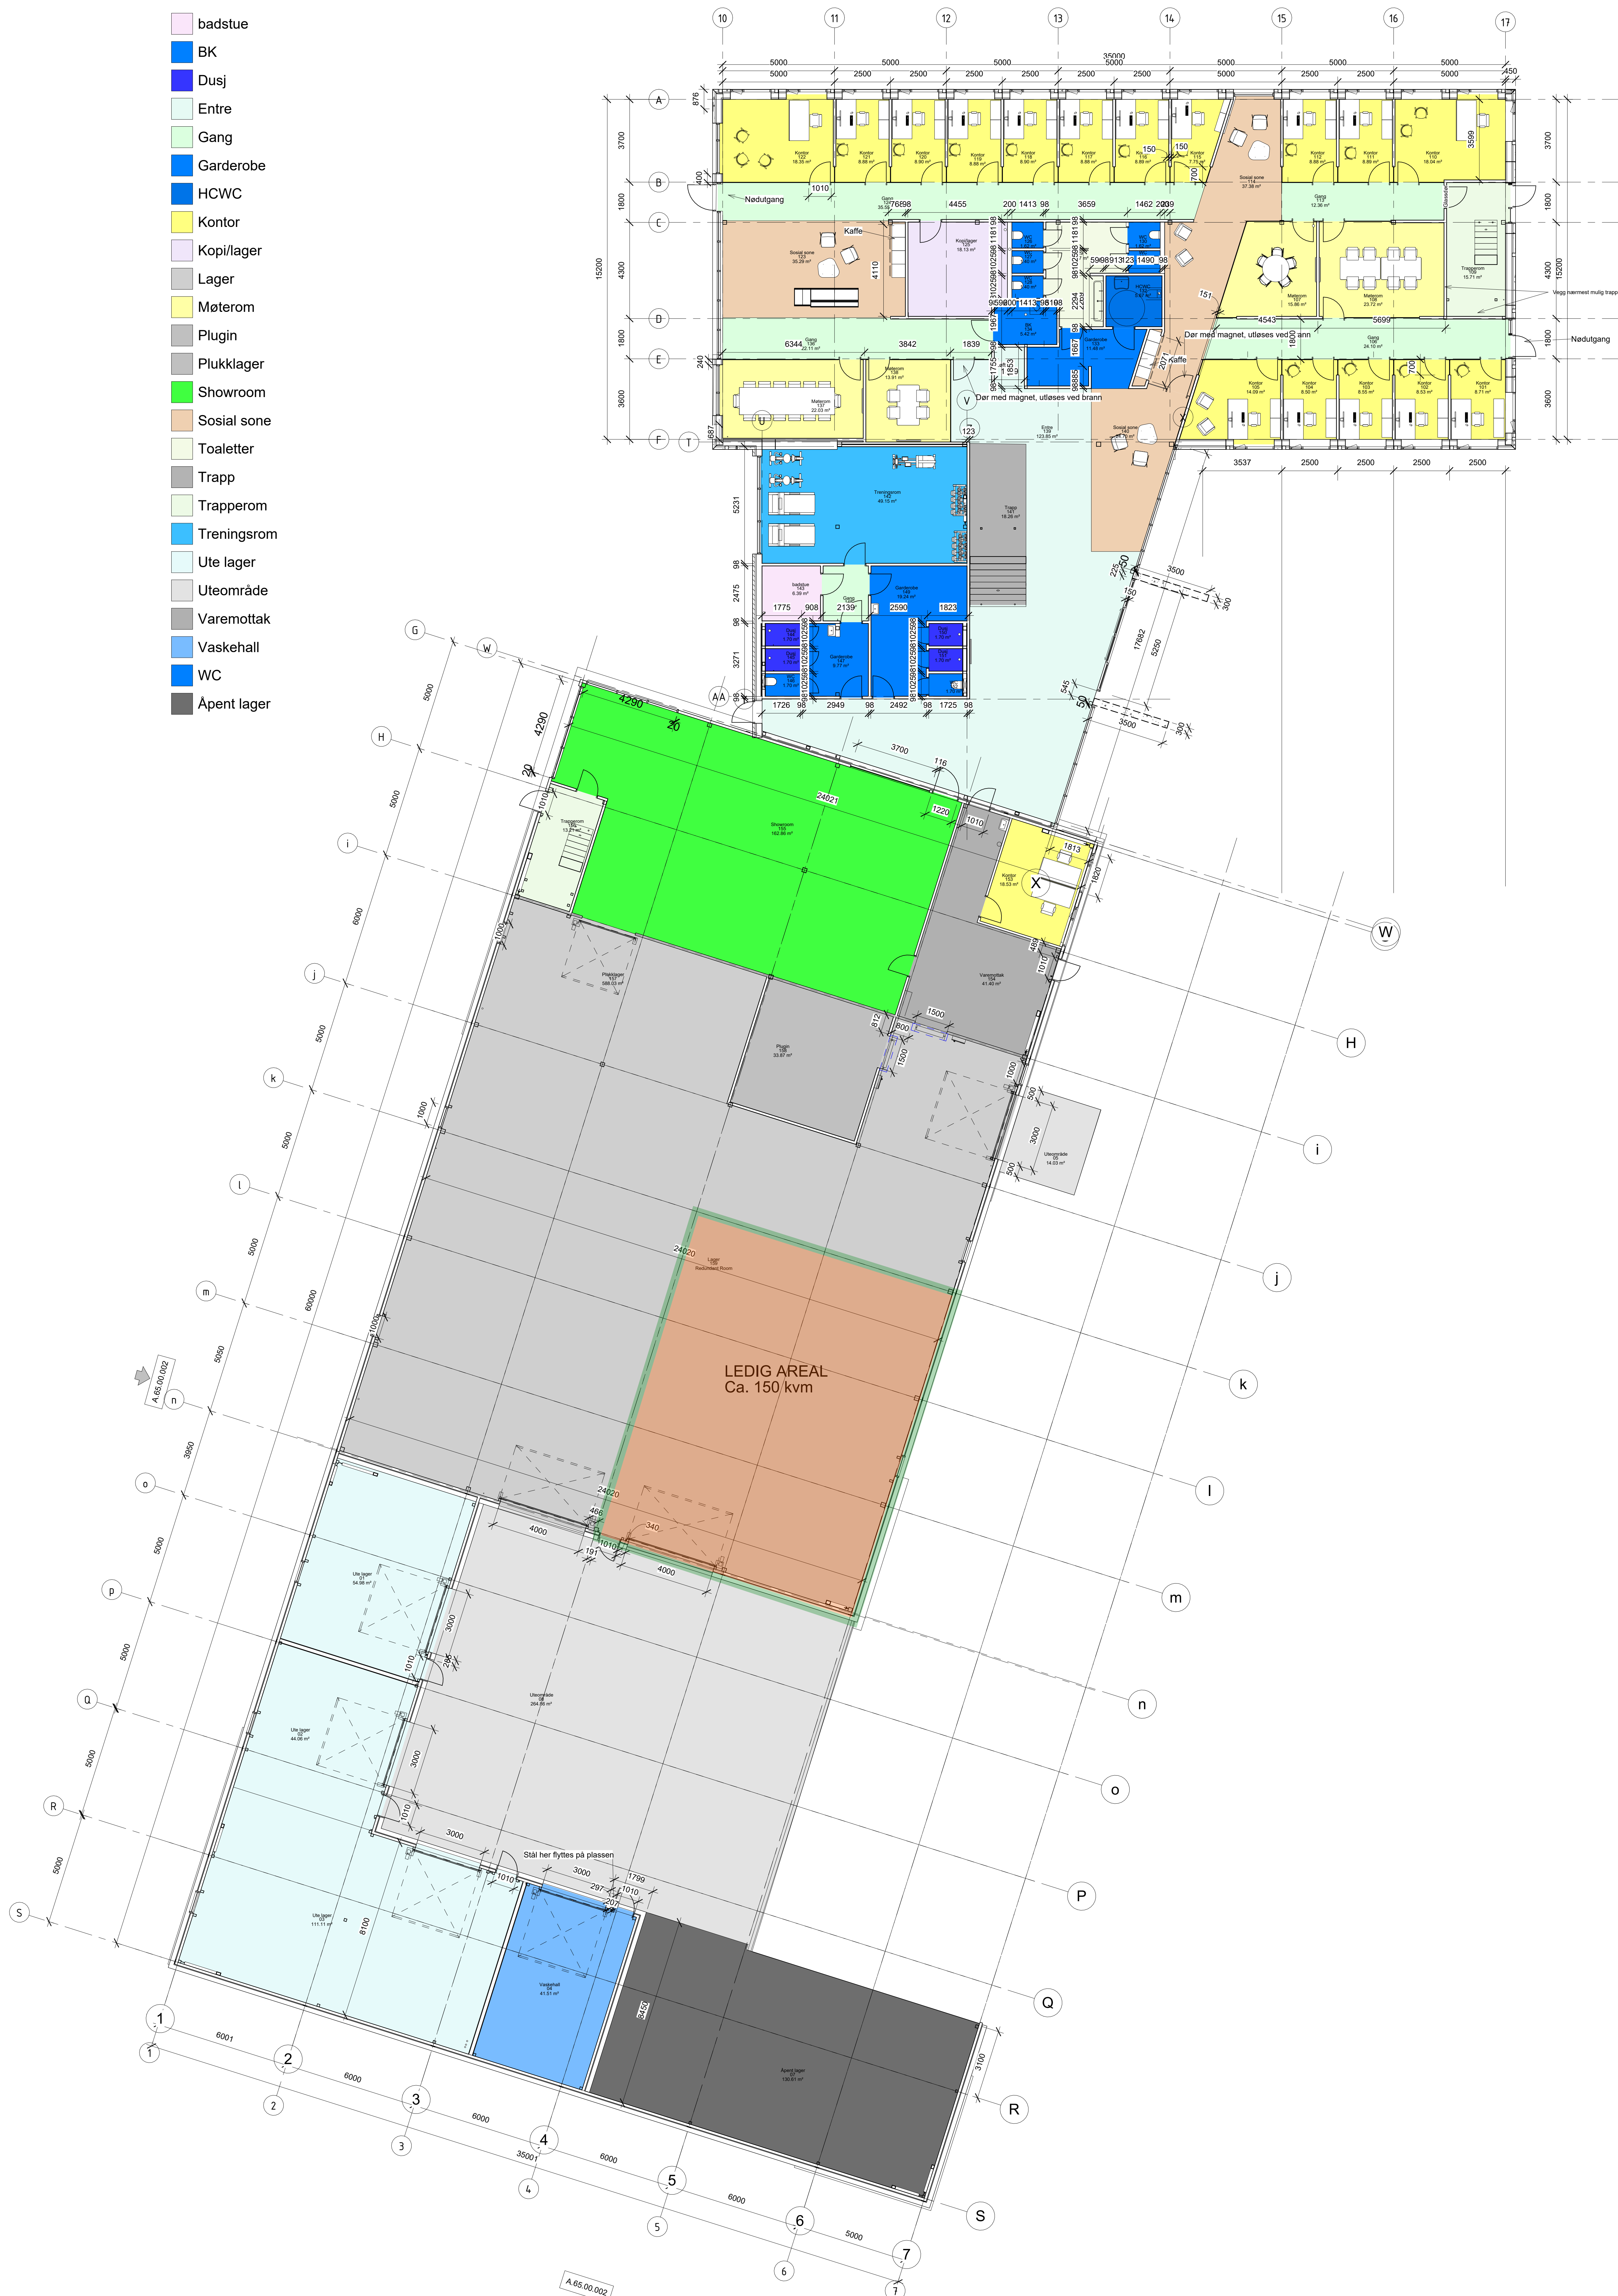



2500

Rev	Dato		Tekst	Tegn	Kont
1:50			Tegningsnr.: Plan 6	Rev.: 	
TT Anlegg					
Oppdragsgraver: Stidalsveien 7 AS					
Prosjekt Mandal Kjøleservice				Prosjektnr.: 2022.4	
Tegningsstatus Arbeidstegning					
Tegningsnavn Plan 02 Kontordel					
Dato: 10.01.2024	Tegnet av: Steffen	Kontrollert av: ss	Format: A1	Rev. dato:	
Målestokk: 1:50	Tegningsnr.: Plan 6		Rev.:		