




Arealberegninger i hht. NS 3940	Bruksareal BRA kvm		
	Pr etasje	Åpent over- bygd areal og carport	Sum BRA
1. etasje	110.4	12.7	123.1
<b>SUM :</b>	<b>110.4</b>	<b>12.7</b>	<b>123.1</b>
<b>BYA :</b>	<b>125.0</b>	<b>14.2</b>	<b>139.2</b>

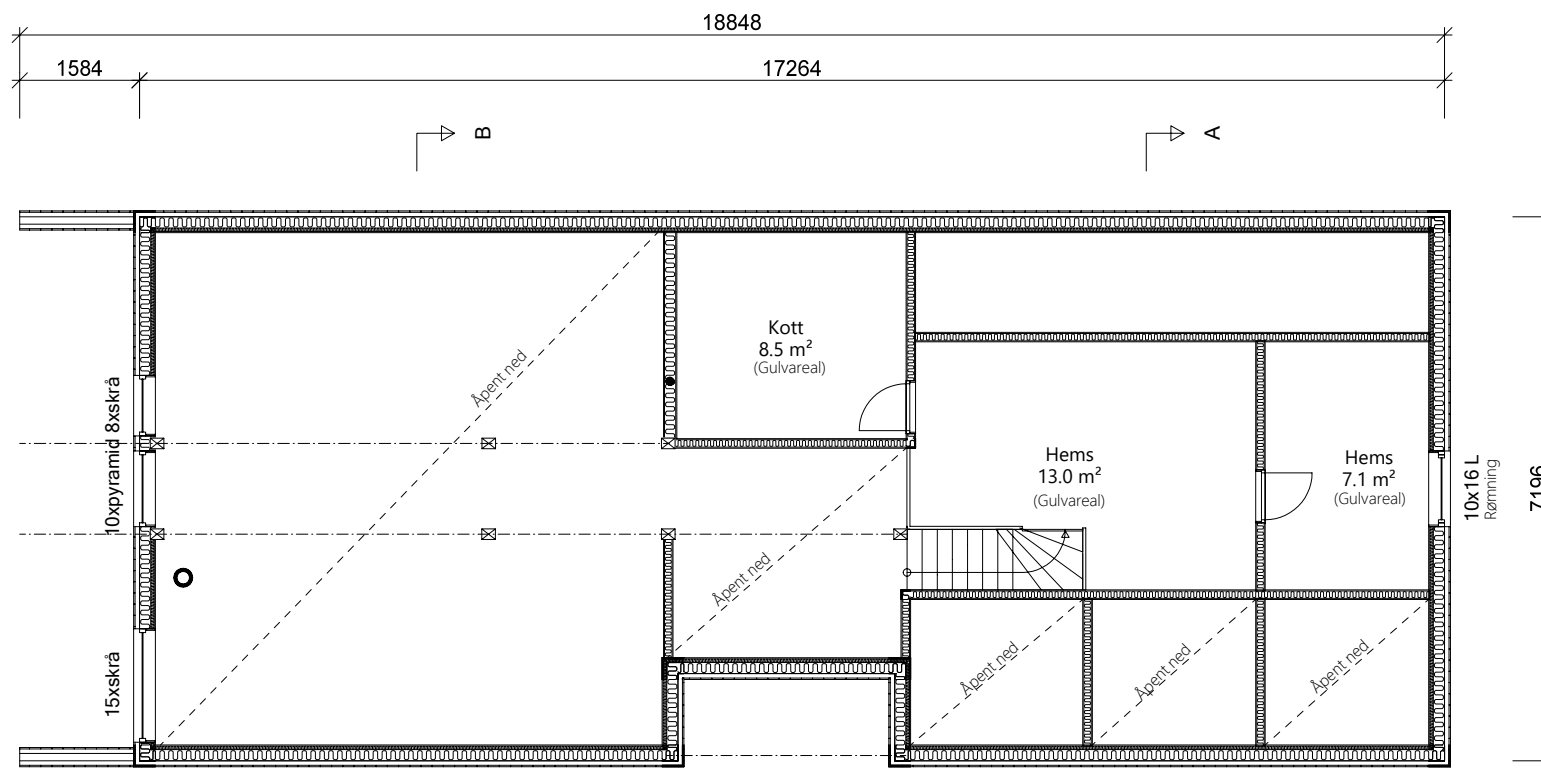


PLAN HEMS

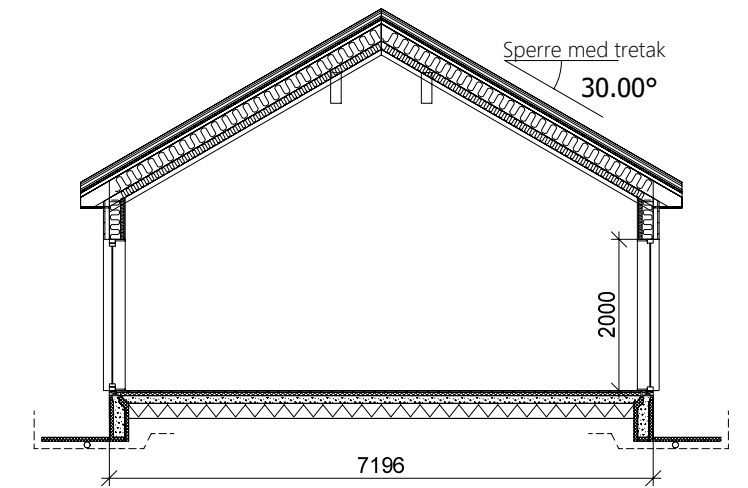

SNITT B-B

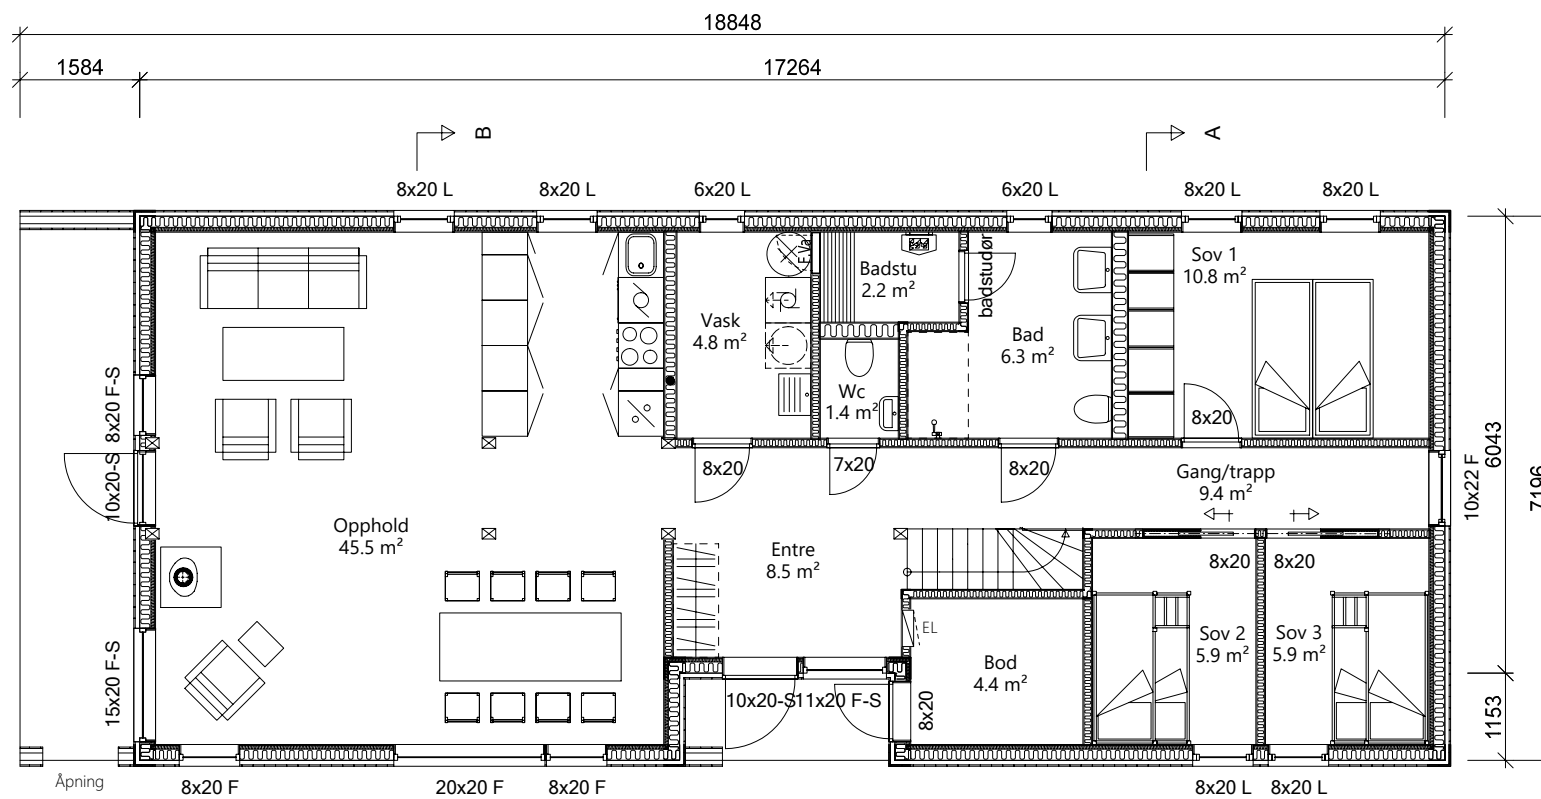

PLAN 1.ETG

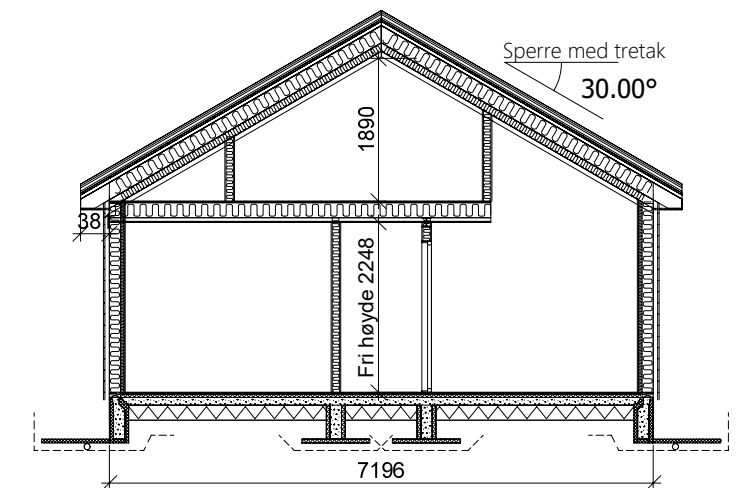

SNITT A-A

PREG123

**JØRA BYGG**

Heimstadjordet 15, 2656 Follebu  
Tlf 61 22 46 10 post@jora-bygg.no

Tiltakshaver:

Byggeplass:

Kommune:

Gnr: Bnr:

Mål: 1 : 100

Plan og snitt

Dato: 01.04.2022

Tegn: BR

Prosjekt nr.:

Tegn.nr.: 502

PREG123

© Tegningen er beskyttet i.h.t. lov om opphavsrett.