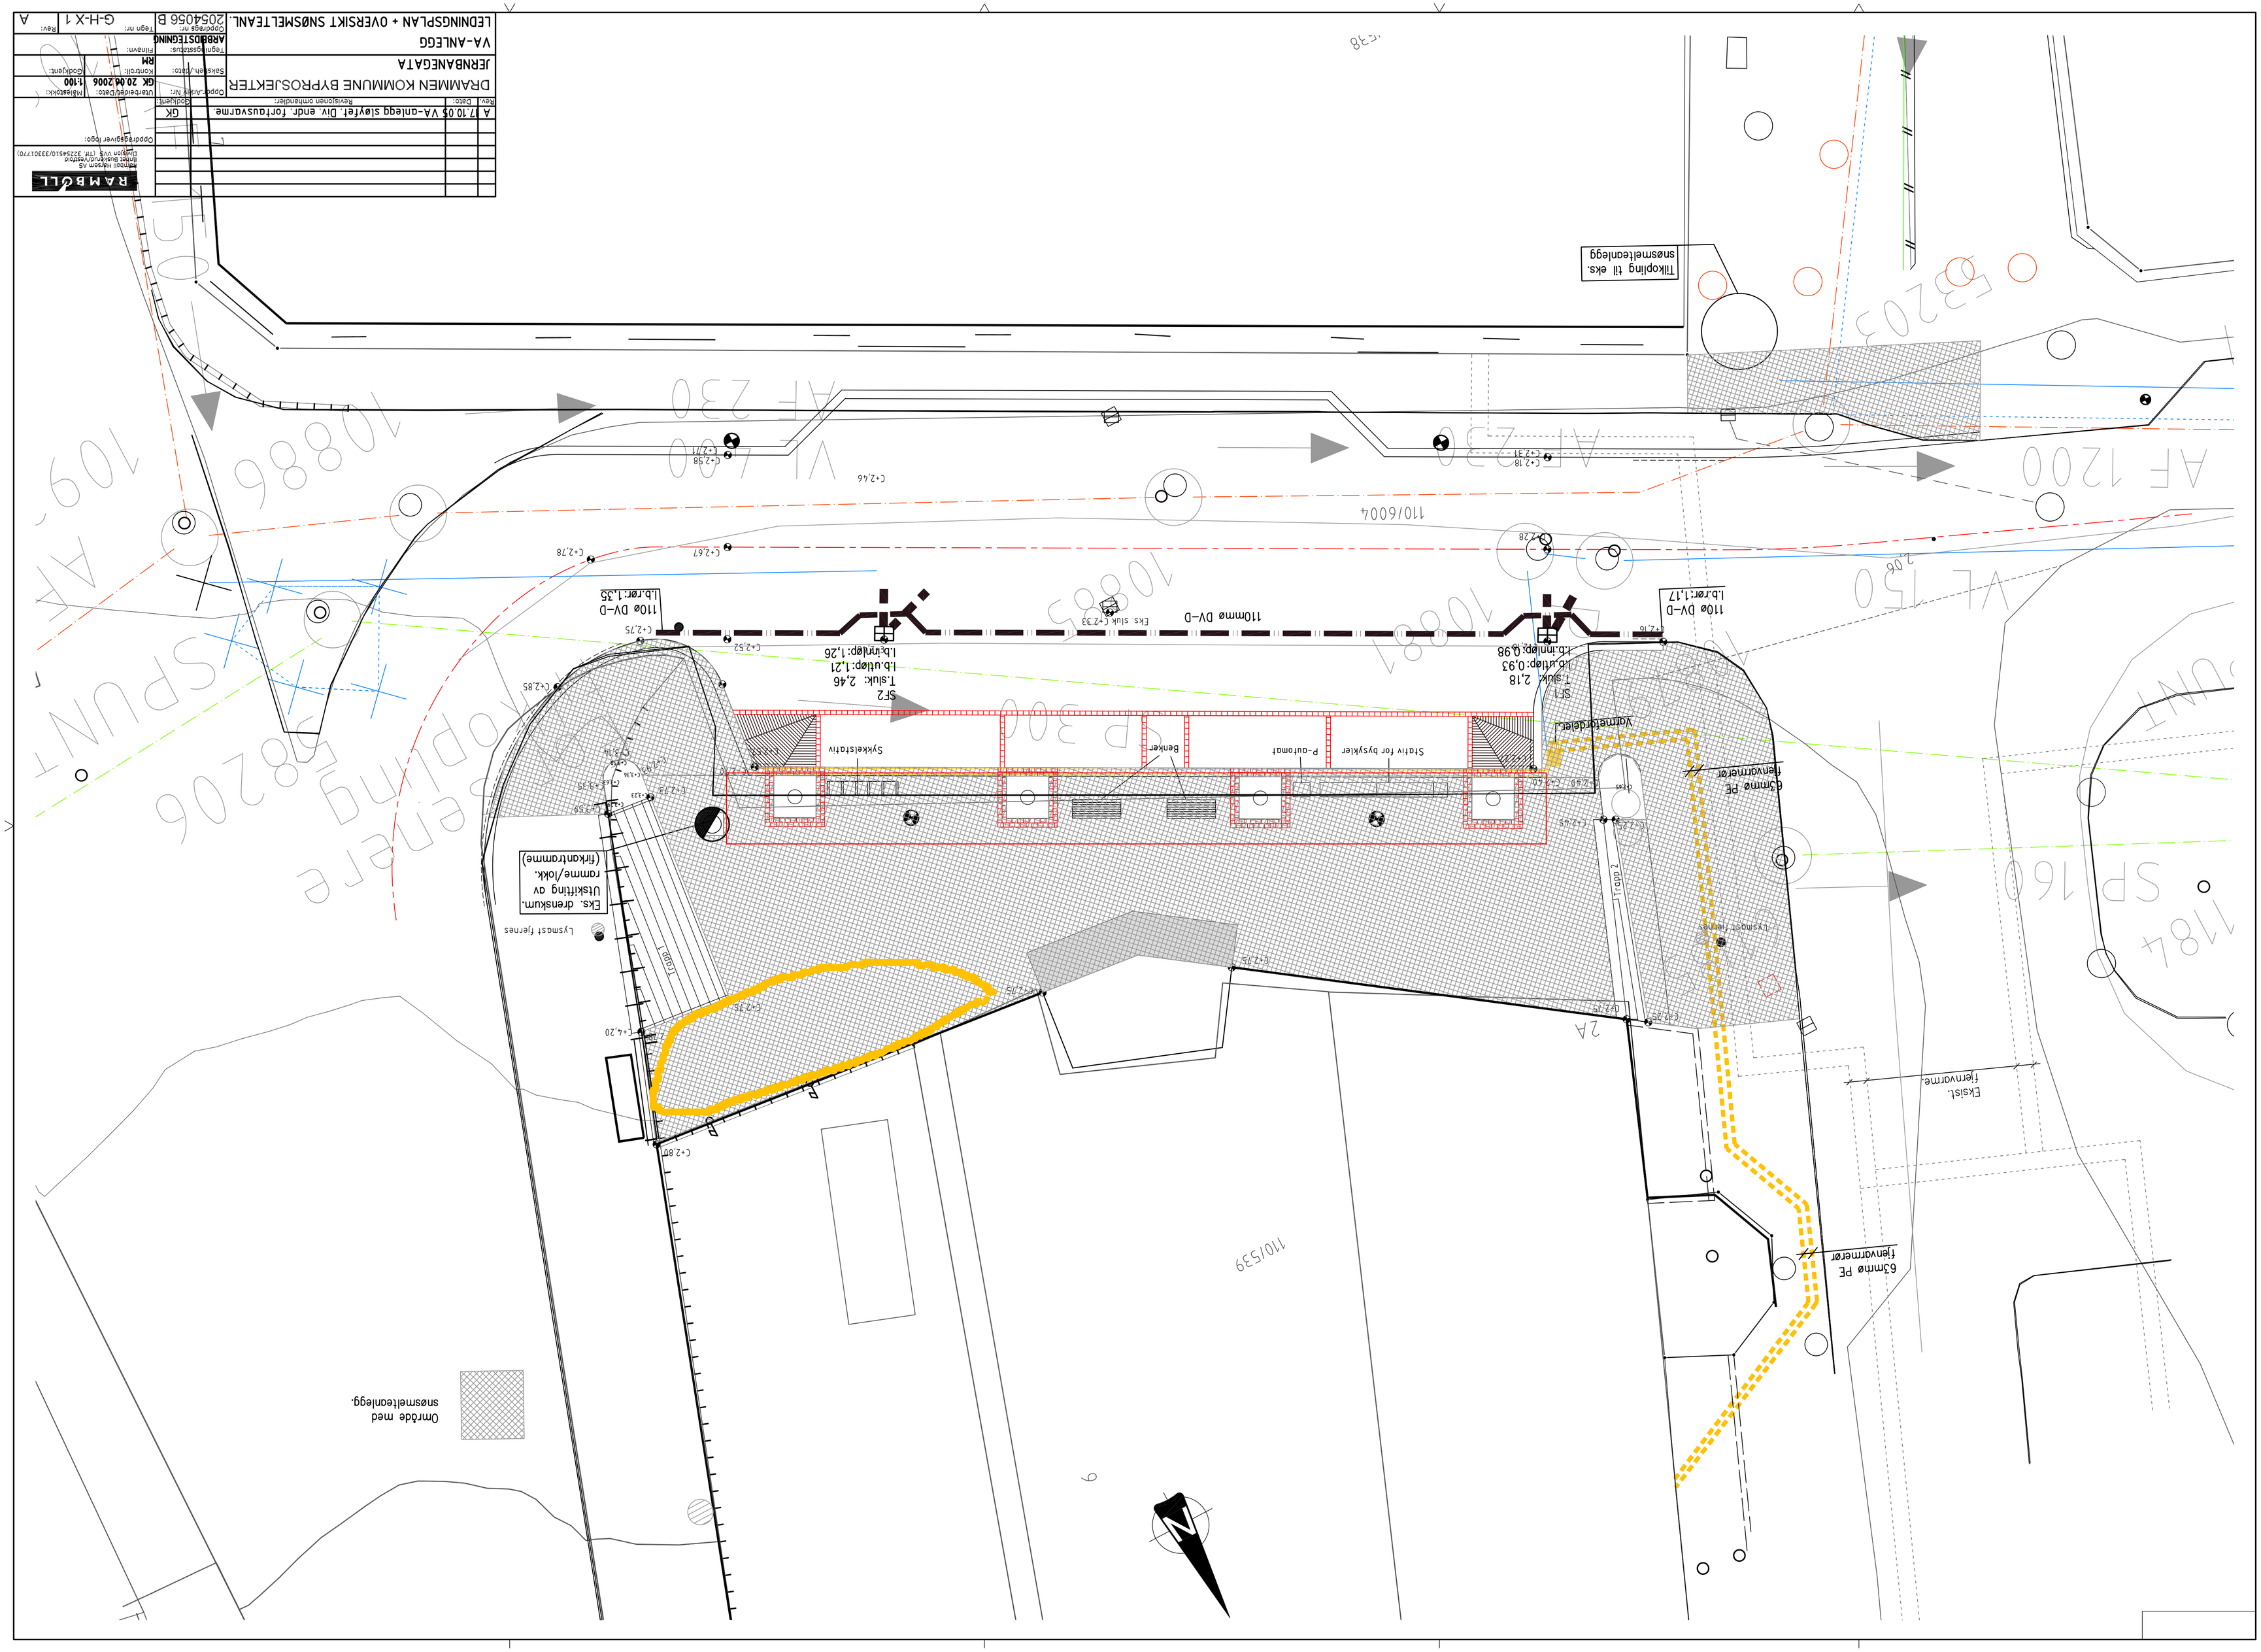
Område med snøsmeltenlegg.
Lysmast fjernes
Trapp 1
Trapp 2
Eksis. drenskum. Utskifting av ramme/lokk. (flikkontrramme)
Lysmast fjernes
Eksist. fjernvarme.
63mmø PE fjernvarmerør
63mmø PE fjernvarmerør
Strøiv for bysykler
P-automat
Benker
Sykkelstativ
Sykkelstativ
Vannlås/deler
S1
T.sluk: 2,18
i.b.utløp: 0,93
i.b.innløp: 0,98
S2
T.sluk: 2,46
i.b.utløp: 1,21
i.b.innløp: 1,26
110mmø DV-D
110ø DV-D
i.b.rør: 1,17
110ø DV-D
i.b.rør: 1,35
Eks sluk
Tilkopling til eks. snøsmeltenlegg
110/6004
110/539
9
2A
VL 150
AF 1200
AF 230
VL 200
SP 160
1184
RAMBØLL
Rambøll Norge AS
Bygner Bygningsvurdering
Dronningens gate 16, Oslo
Oppdragsleder fagansvar:
Dato: 17.10.05
Rev. Beskrivelse
A VA-anlegg sløyfet. Div. endr. forlagsvarme
Kvalitetssikret av:
Godkjent:
Oppdrag nr.: 2054056
Utarbeidet av: GK
Dato: 20.06.2006
Målestokk: 1:100
Kontroll: RM
Godkjent:
Tegningsansvar:
Filnavn:
ARBEIDSTEGNING
Oppdrag nr.:
Tegn nr.: G-H-X 1
Rev.: A
DRAMMEN KOMMUNE BYPROSJEKTER
JERNBANEGATA
VA-ANLEGG
LEDNINGSPLAN + OVERSIKT SNØSMELTEANL.
2054056 B