





Eljestraumvegen 22 - 2-mannsbolig

Bygg 1 
-alt innen tømrerarbeid

Tegner: Ove Frøitland
Tlf. 466 26 530

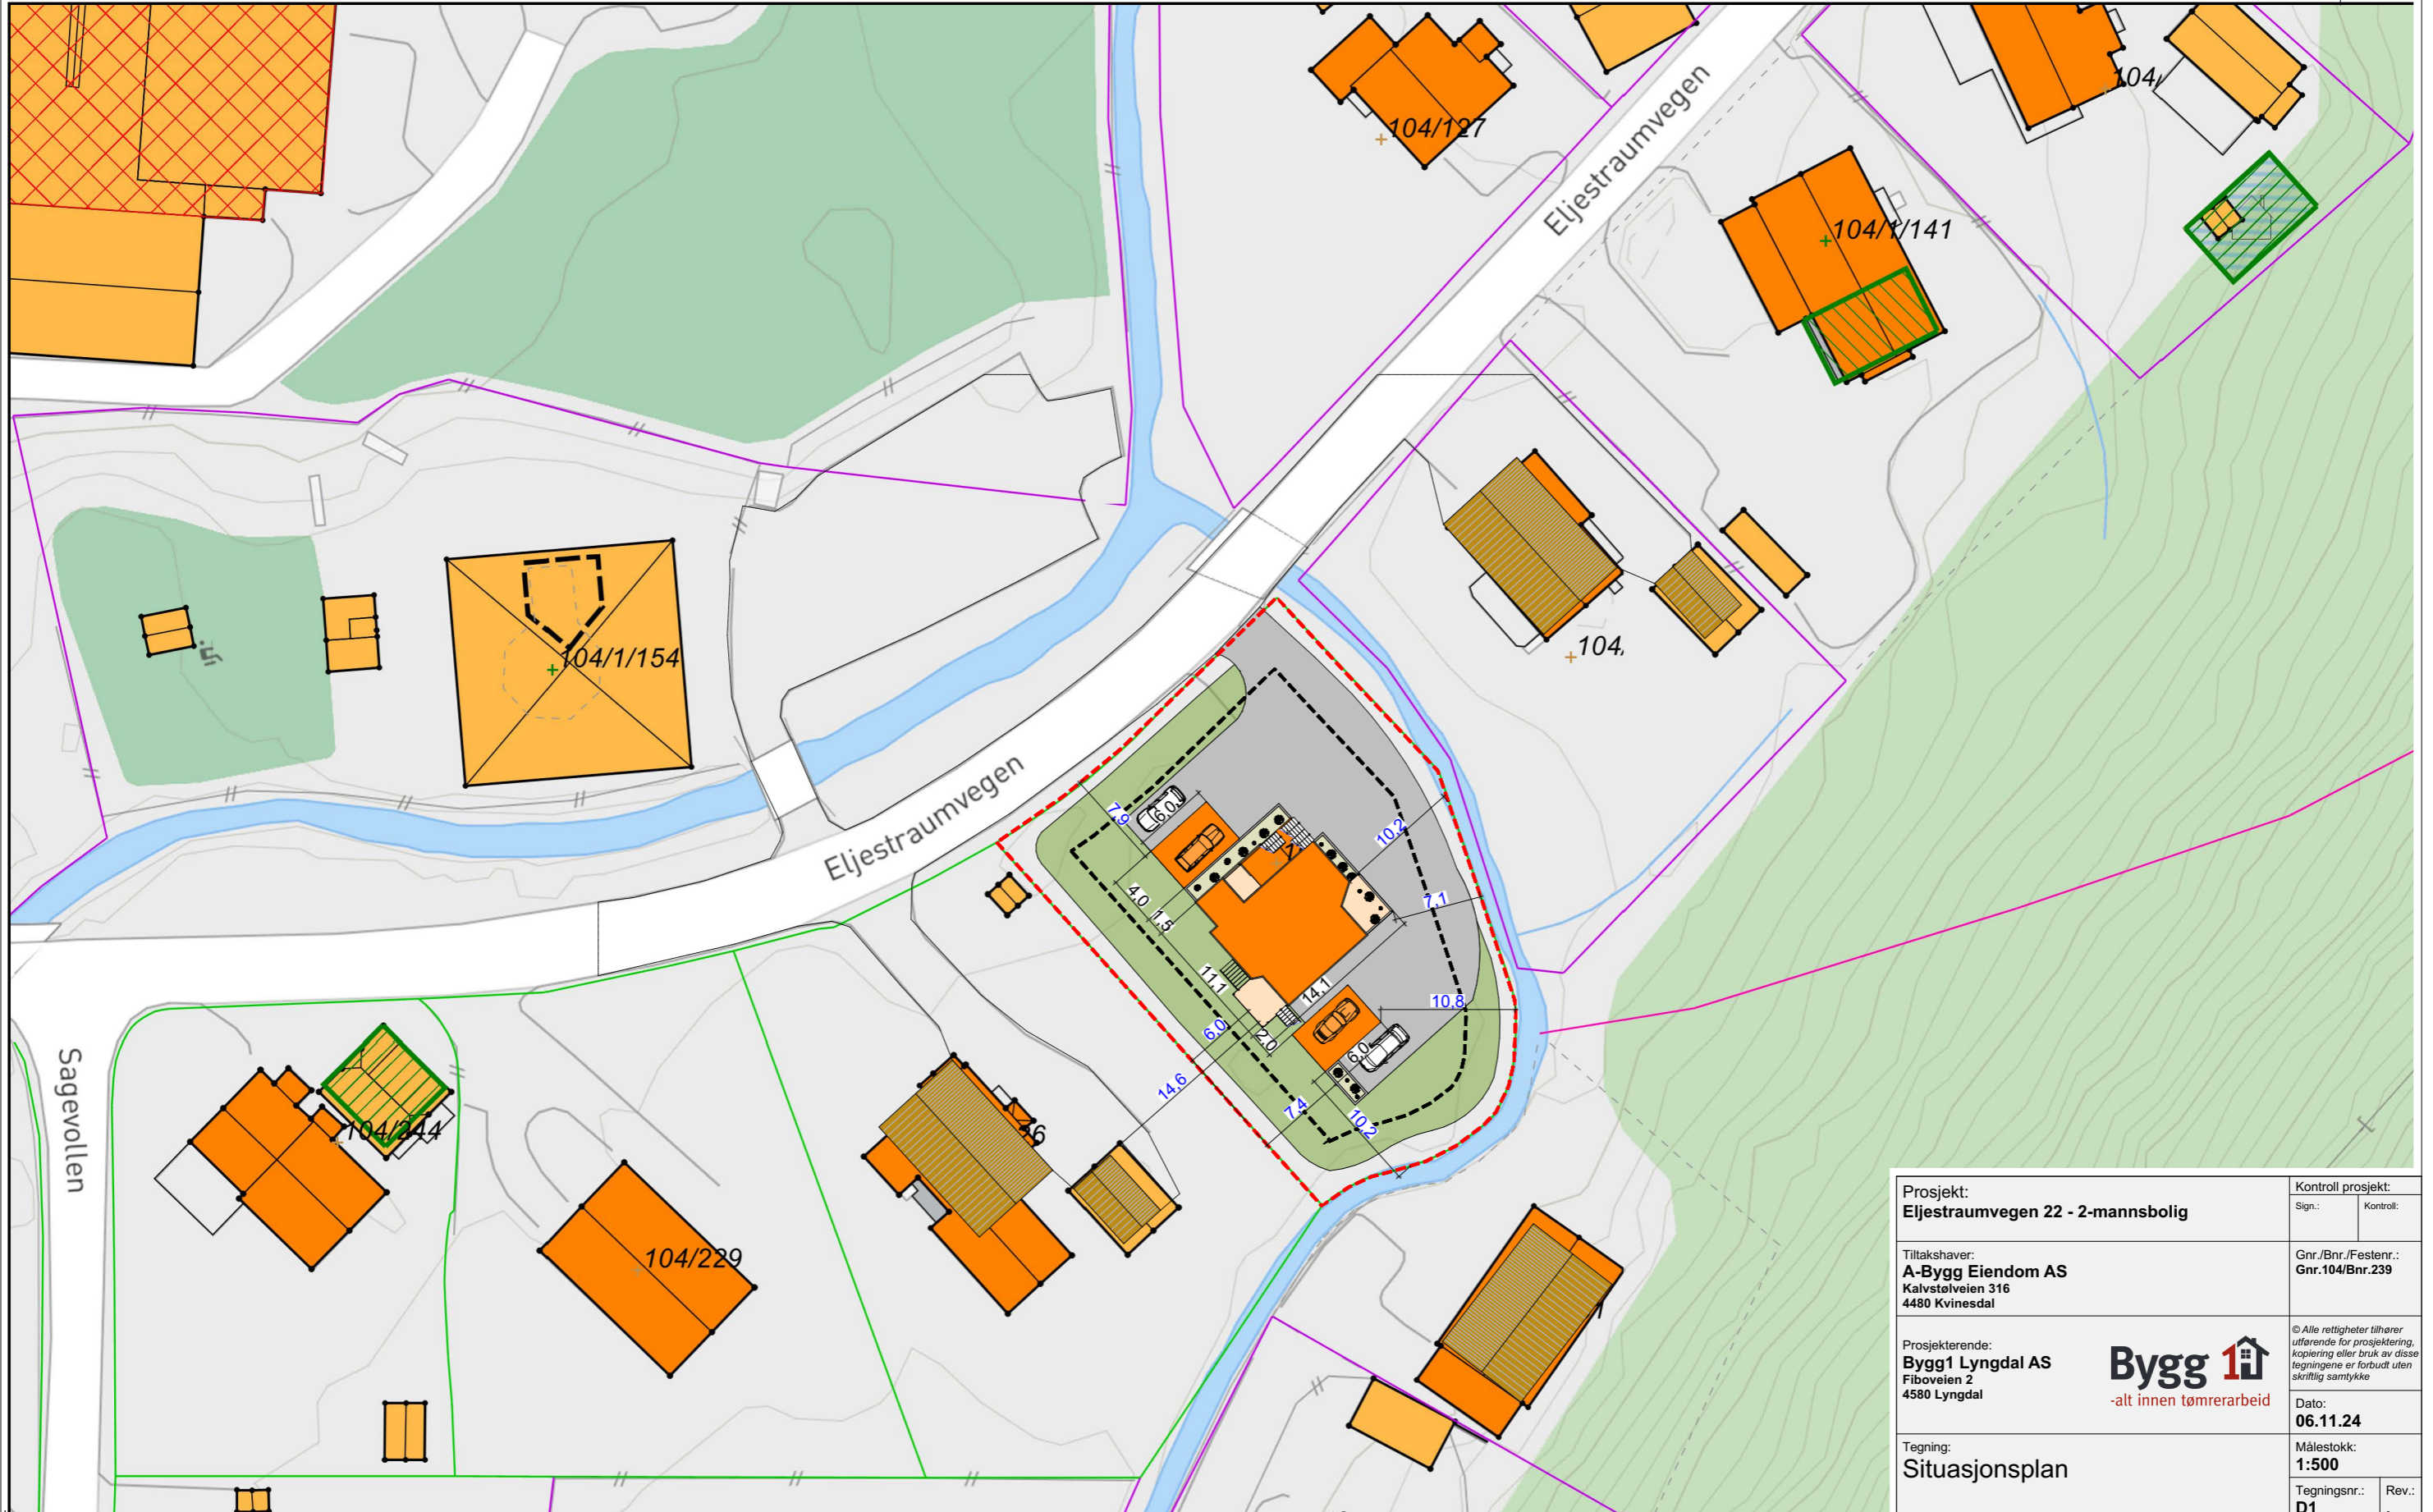


Prosjekt: Eljestraumvegen 22 - 2-mannsbolig		Kontroll prosjekt: Sign.: Kontroll:	
Tiltakshaver: A-Bbygg Eiendom AS Kalvstølveien 316 4880 Kvinesdal		Gnr./Bnr./Festnr.: Gnr.104/Bnr.239	
Prosjekterende: Bygg1 Lyngdal AS Fiboveien 2 4580 Lyngdal		 -alt innen tømrerarbeid	
Tegning: Situasjonsplan		© Alle rettigheter tilhører utførende for prosjektering, kopiering eller bruk av disse tegningene er forbudt uten skriftlig samtykke Dato: 06.11.24	
		Målestokk: 1:500	
		Tegningsnr.: D1	Rev.: .

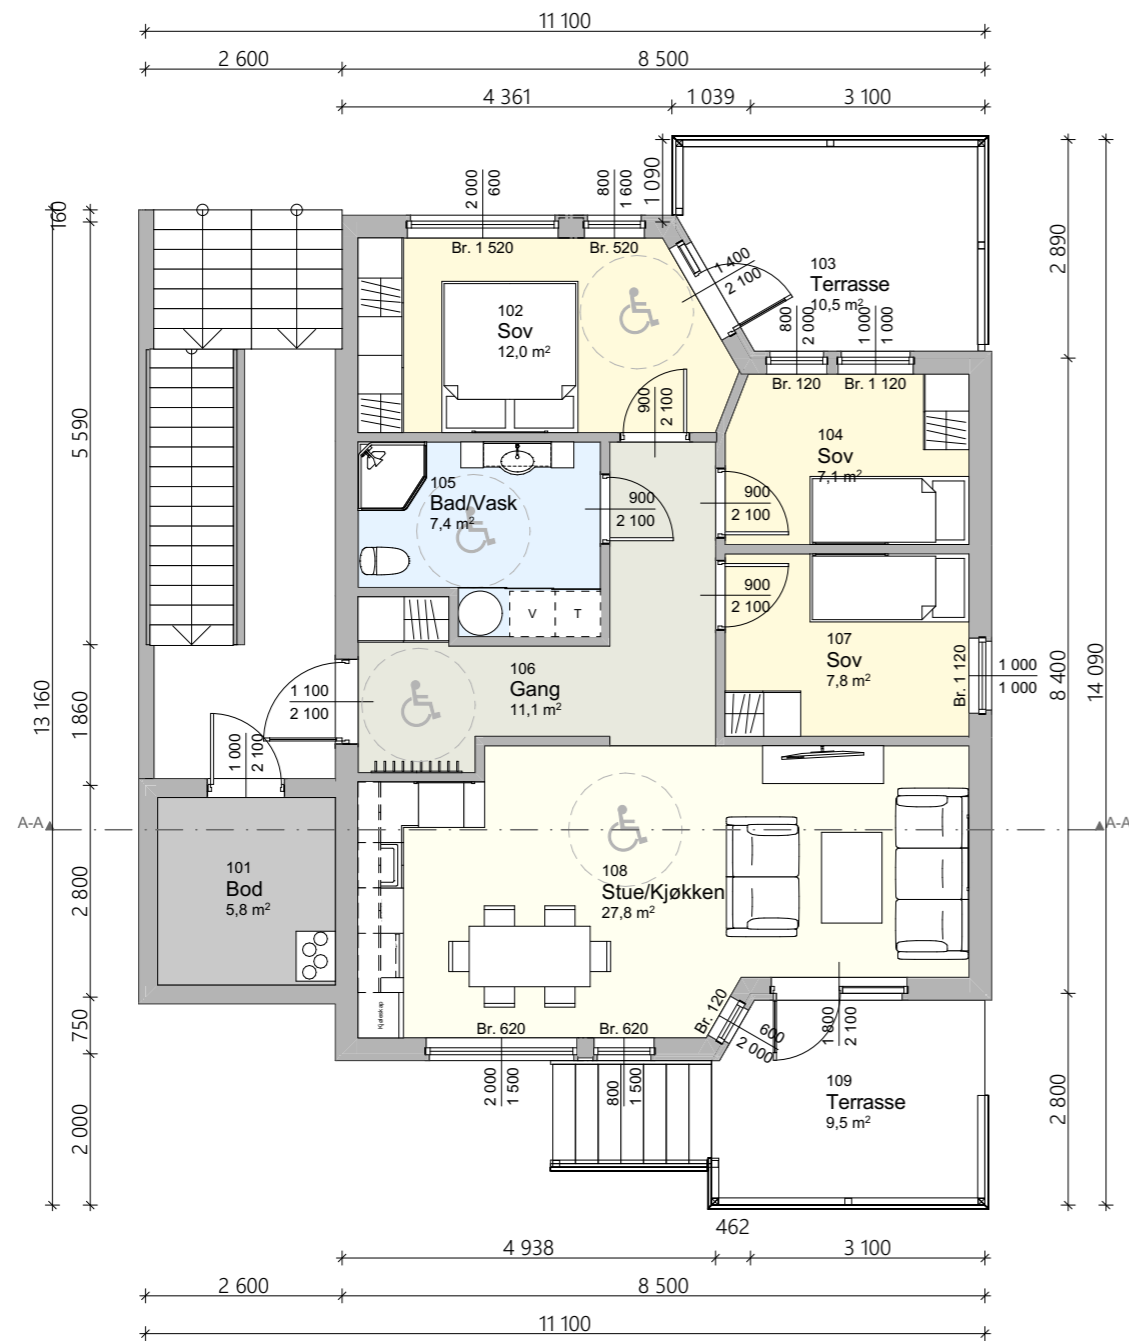

1:100

1. etasje

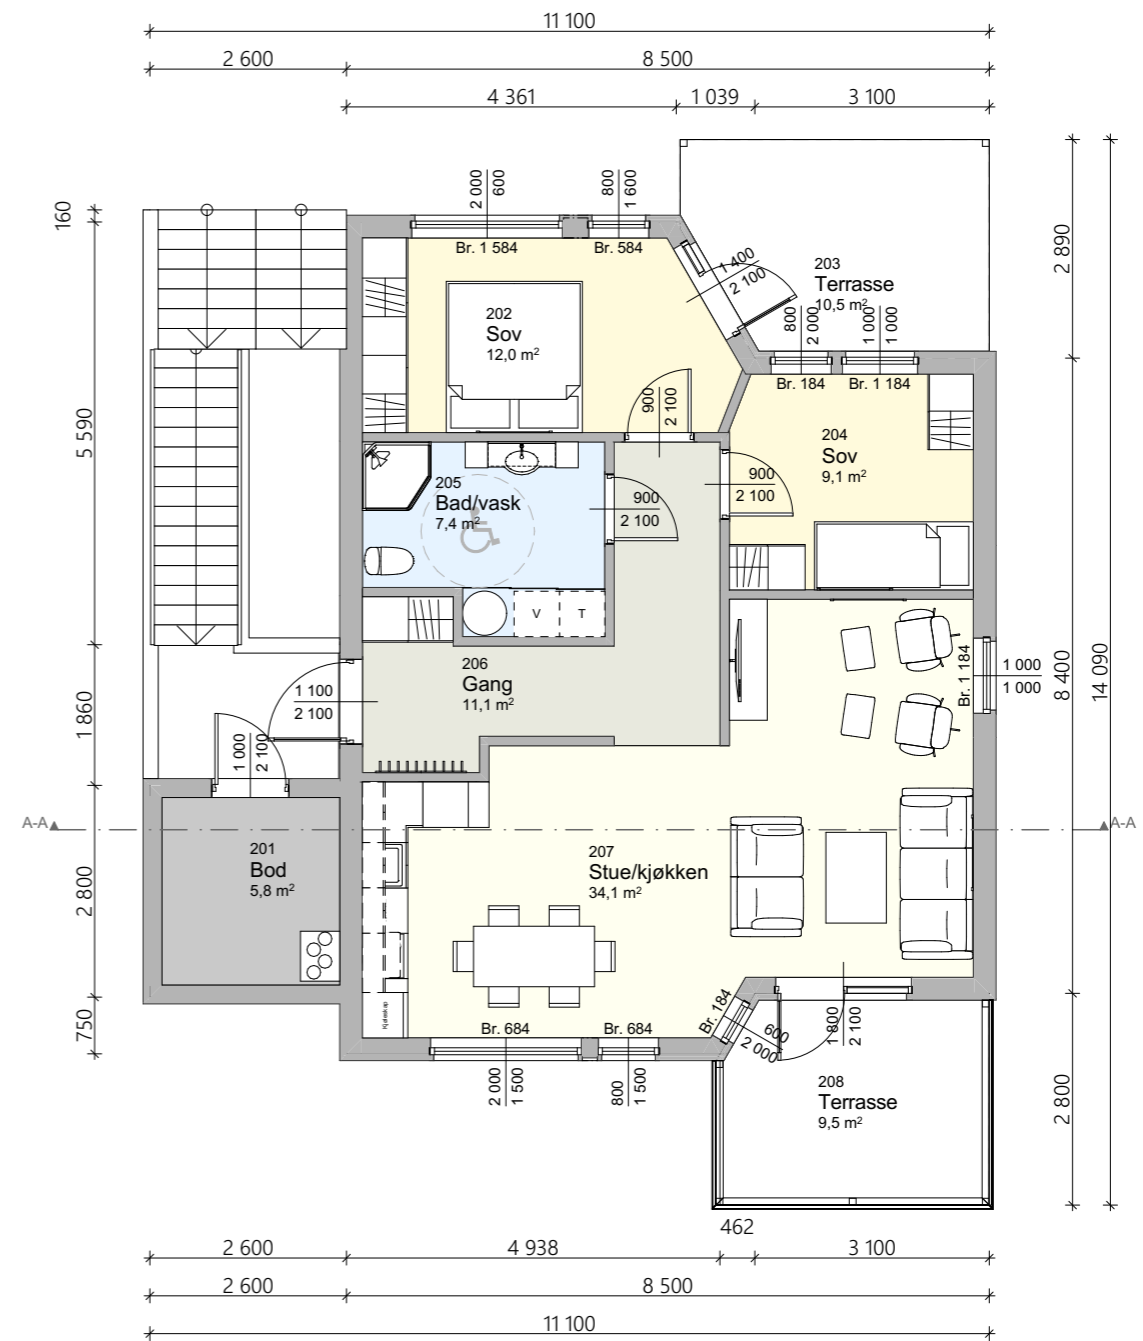

1:100

2. etasje

BRA BEREGNING - 2-mannsbolig			
Etasje	Navn	Type	m ²
1. etasje		BRA	83,1
		OPA	4,2
		OPA	8,8
		OPA	9,8
2. etasje		BRA	83,1
		OPA	2,2
		OPA	4,2
		OPA	5,9
			201,3 m²


BYA BEREGNING - 2-mannsbolig			
Etasje	Navn	Type	m ²
1. etasje		BYA	134,9
			134,9 m²

Prosjekt: Eljestraumvegen 22 - 2-mannsbolig		Kontroll prosjekt: Sign.: Kontroll:	
Tiltakshaver: A-Bygg Eiendom AS Kalvstølveien 316 4480 Kvinesdal		Gnr./Bnr./Festnr.: Gnr.104/Bnr.239	
Prosjekterende: Bygg1 Lyngdal AS Fiboveien 2 4580 Lyngdal		© Alle rettigheter tilhører utførende for prosjektering, kopiering eller bruk av disse tegningene er forbudt uten skriftlig samtykke	
Tegning: Plantegning 2-mannsbolig		Dato: 06.11.24	
		Målestokk: 1:100, 1:2	
		Tegningsnr.: E1	
		Rev.: .	




Prosjekt: Eljestraumvegen 22 - 2-mannsbolig	Kontroll prosjekt: Sign.: Kontroll:
Tiltakshaver: A-Bygg Eiendom AS Kalvstølveien 316 4480 Kvinesdal	Gnr./Bnr./Festnr.: Gnr.104/Bnr.239
Prosjekterende: Bygg1 Lyngdal AS Fiboveien 2 4580 Lyngdal	© Alle rettigheter tilhører utførende for prosjektering, kopiering eller bruk av disse tegningene er forbudt uten skriftlig samtykke Bygg 1 -alt innen tømrerarbeid
Tegning: Snitt - 2-mannsbolig	Dato: 06.11.24 Målestokk: 1:50 Tegningsnr.: E2 Rev.: .

Carport uten takterrasse

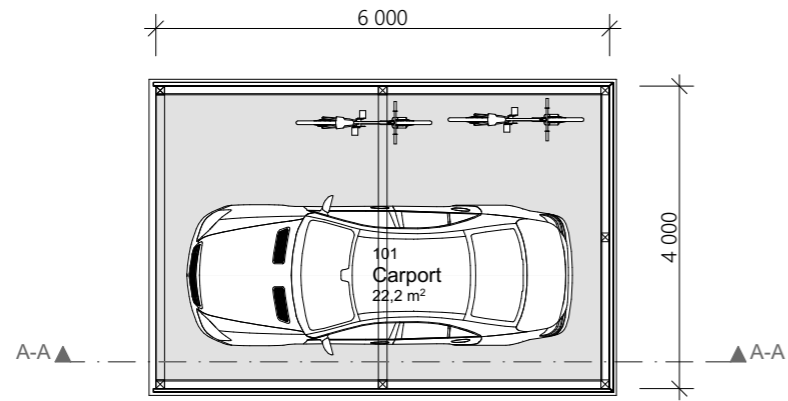

1:100

1. etasje

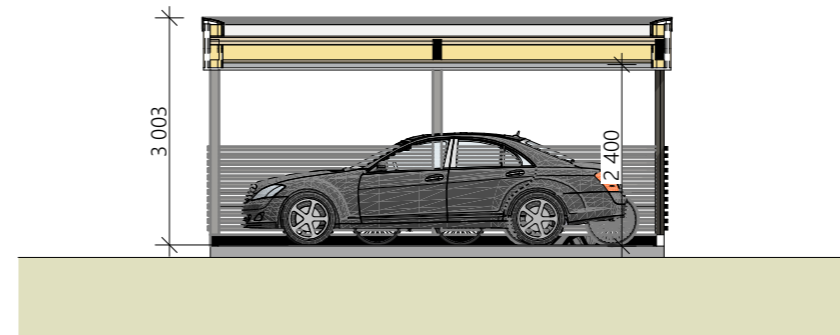


1:100

A-A

BRA BEREGNING - Carport			
Etasje	Navn	Type	m ²
1. etasje		BRA	32,1
			32,1 m²

BYA BEREGNING - Carport			
Etasje	Navn	Type	m ²
1. etasje		BYA	36,4
			36,4 m²

Carport med takterrasse

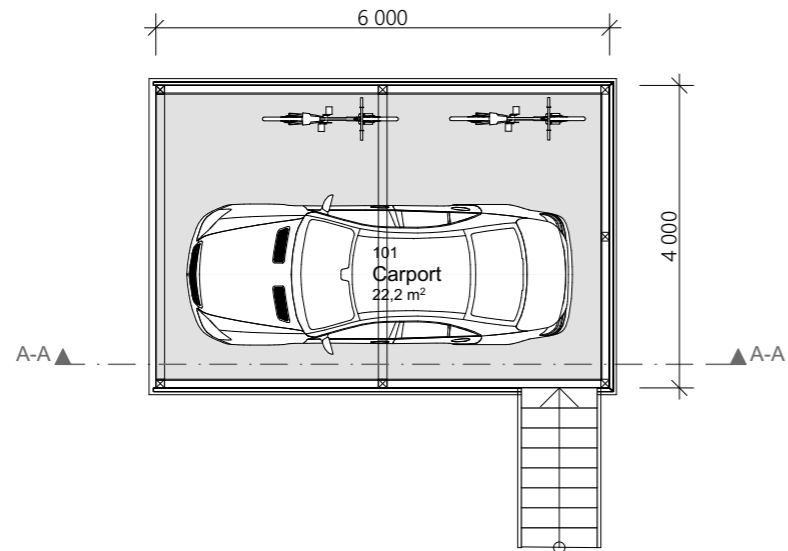

1:100

1. etasje



1:100

A-A

BRA BEREGNING - Carport			
Etasje	Navn	Type	m ²
1. etasje		BRA	21,8
2. etasje		BRA	21,8
			43,5 m²

BYA BEREGNING - Carport			
Etasje	Navn	Type	m ²
1. etasje		BYA	36,4
			36,4 m²

Prosjekt: Eljestraumvegen 22 - 2-mannsbolig	Kontroll prosjekt: Sign.: Kontroll:
Tiltakshaver: A-Bbygg Eiendom AS Kalvstølveien 316 4480 Kvinesdal	Gnr./Bnr./Festenr.: Gnr.104/Bnr.239
Prosjekterende: Bygg1 Lyngdal AS Fiboveien 2 4580 Lyngdal	© Alle rettigheter tilhører utførende for prosjektering, kopiering eller bruk av disse tegningene er forbudt uten skriftlig samtykke Bygg 1 -alt innen tømrerarbeid
Tegning: Plantegning og snitt - Carport	Dato: 06.11.24 Målestokk: 1:100, 1:2 Tegningsnr.: E3 Rev.: .




Nord-Vest

1:100



Nord-Øst

1:100

Prosjekt: Eljestraumvegen 22 - 2-mannsbolig	Kontroll prosjekt: Sign.: Kontroll:		Tiltakshaver: A-Bygg Eiendom AS	Gnr./Bnr./Festnr.: Gnr.104/Bnr.239	Målestokk: 1:100 Tegningsnr.: E4	Tegning: Fasade Nord-Vest og Nord-Øst	Dato utskrift: 06.11.2024	© Alle rettigheter tilhører utførende for prosjektering, kopiering eller bruk av disse tegningene er forbudt uten skriftlig samtykke	Prosjekterende: Bygg1 Lyngdal AS Fiboveien 2 4580 Lyngdal	 -alt innen tømrerarbeid
	<small>BIM med ARCHICAD 27 NOR Filplassering: C:\Users\lovefr\Bygg-1 Lyngdal AS\Felles - Dokumenter\Tegnefiler - Ove\Eljestraumvegen 22 - 2-mannsbolig - A-Bygg Eiendom AS\2-mannsbolig - Eljestraumvegen 22 - (Hovedfil) - Rev.1.pln</small>									




Sør-Vest

1:100




Sør-Øst


1:100

Prosjekt: Eljestraumvegen 22 - 2-mannsbolig	Kontroll prosjekt: Sign.: Kontroll:		Tiltakshaver: A-Bygg Eiendom AS	Gnr./Bnr./Festenr.: Gnr.104/Bnr.239	Målestokk: 1:100 Tegningsnr.: E5	Tegning: Fasade Sør-Vest og Sør-Øst	Dato utskrift: 06.11.2024	© Alle rettigheter tilhører utførende for prosjektering, kopiering eller bruk av disse tegningene er forbudt uten skriftlig samtykke	Prosjekterende: Bygg1 Lyngdal AS Fiboveien 2 4580 Lyngdal	 -alt innen tømrerarbeid
	<small>BIM med ARCHICAD 27 NOR Filplassering: C:\Users\lovefr\Bygg-1 Lyngdal AS\Felles - Dokumenter\Tegnefiler - Ove\Eljestraumvegen 22 - 2-mannsbolig - A-Bygg Eiendom AS\2-mannsbolig - Eljestraumvegen 22 - (Hovedfil) - Rev.1.pln</small>									




Prosjekt: Eljestraumvegen 22 - 2-mannsbolig	Kontroll prosjekt: Sign.: Kontroll:		Tiltakshaver: A-Bygg Eiendom AS	Gnr./Bnr./Festnr.: Gnr.104/Bnr.239	Målestokk: 1:400 Tegningsnr.: E6	Tegning: Perspektiv 1	Dato utskrift: 06.11.2024	© Alle rettigheter tilhører utførende for prosjektering, kopiering eller bruk av disse tegningene er forbudt uten skriftlig samtykke	Prosjekterende: Bygg1 Lyngdal AS Fiboveien 2 4580 Lyngdal	 -alt innen tømrerarbeid
	<small>BIM med ARCHICAD 27 NOR Filplassering: C:\Users\lovefr\Bygg-1 Lyngdal AS\Felles - Dokumenter\Tegnefiler - Ove\Eljestraumvegen 22 - 2-mannsbolig - A-Bygg Eiendom AS\2-mannsbolig - Eljestraumvegen 22 - (Hovedfil) - Rev.1.pln</small>									




Prosjekt: Eljestråmvegen 22 - 2-mannsbolig	Kontroll prosjekt: Sign.: Kontroll:		Tiltakshaver: A-Bygg Eiendom AS	Gnr./Bnr./Festnr.: Gnr.104/Bnr.239	Målestokk: 1:400 Tegningsnr.: E7	Tegning: Perspektiv 2	Dato utskrift: 06.11.2024	© Alle rettigheter tilhører utførende for prosjektering, kopiering eller bruk av disse tegningene er forbudt uten skriftlig samtykke	Prosjekterende: Bygg1 Lyngdal AS Fiboveien 2 4580 Lyngdal	 -alt innen tømrerarbeid
	<small>BIM med ARCHICAD 27 NOR Filplassering: C:\Users\lovefr\Bygg-1 Lyngdal AS\Felles - Dokumenter\Tegnefiler - Ove\Eljestråmsvegen 22 - 2-mannsbolig - A-Bygg Eiendom AS\2-mannsbolig - Eljestråmsvegen 22 - (Hovedfil) - Rev.1.pln</small>									



Prosjekt: Eljestraumvegen 22 - 2-mannsbolig	Kontroll prosjekt: Sign.: Kontroll:		Tiltakshaver: A-Bygg Eiendom AS	Gnr./Bnr./Festnr.: Gnr.104/Bnr.239	Målestokk: 1:400	Tegning: Perspektiv 3	Dato utskrift: 06.11.2024	© Alle rettigheter tilhører utførende for prosjektering, kopiering eller bruk av disse tegningene er forbudt uten skriftlig samtykke	Prosjekterende: Bygg1 Lyngdal AS Fiboveien 2 4580 Lyngdal	 -alt innen tømrerarbeid
					Tegningsnr.: E8					


BIM med ARCHICAD 27 NOR Filplassering: C:\Users\lovefr\Bygg-1 Lyngdal AS\Felles - Dokumenter\Tegnefiler - Ove\Eljestraumvegen 22 - 2-mannsbolig - A-Bygg Eiendom AS\2-mannsbolig - Eljestraumvegen 22 - (Hovedfil) - Rev.1.pln



Prosjekt: Eljestråmvegen 22 - 2-mannsbolig	Kontroll prosjekt: Sign.: Kontroll:		Tiltakshaver: A-Bygg Eiendom AS	Gnr./Bnr./Festnr.: Gnr.104/Bnr.239	Målestokk: 1:400	Tegning: Perspektiv 4	Dato utskrift: 06.11.2024	© Alle rettigheter tilhører utførende for prosjektering, kopiering eller bruk av disse tegningene er forbudt uten skriftlig samtykke	Prosjekterende: Bygg1 Lyngdal AS Fiboveien 2 4580 Lyngdal	 -alt innen tømrerarbeid
					Tegningsnr.: E9					


BIM med ARCHICAD 27 NOR Filplassering: C:\Users\lovefr\Bygg-1 Lyngdal AS\Felles - Dokumenter\Tegnefiler - Ove\Eljestråmvegen 22 - 2-mannsbolig - A-Bygg Eiendom AS\2-mannsbolig - Eljestråmvegen 22 - (Hovedfil) - Rev.1.pln



Prosjekt: Eljestraumvegen 22 - 2-mannsbolig	Kontroll prosjekt: Sign.: Kontroll:		Tiltakshaver: A-Bygg Eiendom AS	Gnr./Bnr./Festenr.: Gnr.104/Bnr.239	Målestokk: 1:400	Tegning: Perspektiv 5	Dato utskrift: 06.11.2024	© Alle rettigheter tilhører utførende for prosjektering, kopiering eller bruk av disse tegningene er forbudt uten skriftlig samtykke	Prosjekterende: Bygg1 Lyngdal AS Fiboveien 2 4580 Lyngdal	 -alt innen tømrerarbeid
	Tegningsnr.: E10									


BIM med ARCHICAD 27 NOR Filplassering: C:\Users\lovefr\Bygg-1 Lyngdal AS\Felles - Dokumenter\Tegnefiler - Ove\Eljestraumsvegen 22 - 2-mannsbolig - A-Bygg Eiendom AS\2-mannsbolig - Eljestraumsvegen 22 - (Hovedfil) - Rev.1.pln




Prosjekt: Eljestråmvegen 22 - 2-mannsbolig	Kontroll prosjekt: Sign.: Kontroll:		Tiltakshaver: A-Bygg Eiendom AS	Gnr./Bnr./Festnr.: Gnr.104/Bnr.239	Målestokk: 1:400 Tegningsnr.: E11	Tegning: Perspektiv 6	Dato utskrift: 06.11.2024	© Alle rettigheter tilhører utførende for prosjektering, kopiering eller bruk av disse tegningene er forbudt uten skriftlig samtykke	Prosjekterende: Bygg1 Lyngdal AS Fiboveien 2 4580 Lyngdal	 -alt innen tømrerarbeid

BIM med ARCHICAD 27 NOR Filplassering: C:\Users\lovefr\Bygg-1 Lyngdal AS\Felles - Dokumenter\Tegnefiler - Ove\Eljestråmvegen 22 - 2-mannsbolig - A-Bygg Eiendom AS\2-mannsbolig - Eljestråmvegen 22 - (Hovedfil) - Rev.1.pln




Prosjekt: Eljestraumvegen 22 - 2-mannsbolig	Kontroll prosjekt: Sign.: Kontroll:		Tiltakshaver: A-Bygg Eiendom AS	Gnr./Bnr./Festnr.: Gnr.104/Bnr.239	Målestokk: 1:400 Tegningsnr.: E12	Tegning: Perspektiv 7	Dato utskrift: 06.11.2024	© Alle rettigheter tilhører utførende for prosjektering, kopiering eller bruk av disse tegningene er forbudt uten skriftlig samtykke	Prosjekterende: Bygg1 Lyngdal AS Fiboveien 2 4580 Lyngdal	 -alt innen tømrerarbeid
	<small>BIM med ARCHICAD 27 NOR Filplassering: C:\Users\lovefr\Bygg-1 Lyngdal AS\Felles - Dokumenter\Tegnefiler - Ove\Eljestraumvegen 22 - 2-mannsbolig - A-Bygg Eiendom AS\2-mannsbolig - Eljestraumvegen 22 - (Hovedfil) - Rev.1.pln</small>									




Prosjekt: Eljestråmvegen 22 - 2-mannsbolig	Kontroll prosjekt: Sign.: Kontroll:		Tiltakshaver: A-Bygg Eiendom AS	Gnr./Bnr./Festnr.: Gnr.104/Bnr.239	Målestokk: 1:400	Tegning: Perspektiv 8	Dato utskrift: 06.11.2024	© Alle rettigheter tilhører utførende for prosjektering, kopiering eller bruk av disse tegningene er forbudt uten skriftlig samtykke	Prosjekterende: Bygg1 Lyngdal AS Fiboveien 2 4580 Lyngdal	 -alt innen tømrerarbeid
					Tegningsnr.: E13					


BIM med ARCHICAD 27 NOR Filplassering: C:\Users\lovefr\Bygg-1 Lyngdal AS\Felles - Dokumenter\Tegnefiler - Ove\Eljestråmvegen 22 - 2-mannsbolig - A-Bygg Eiendom AS\2-mannsbolig - Eljestråmvegen 22 - (Hovedfil) - Rev.1.pln

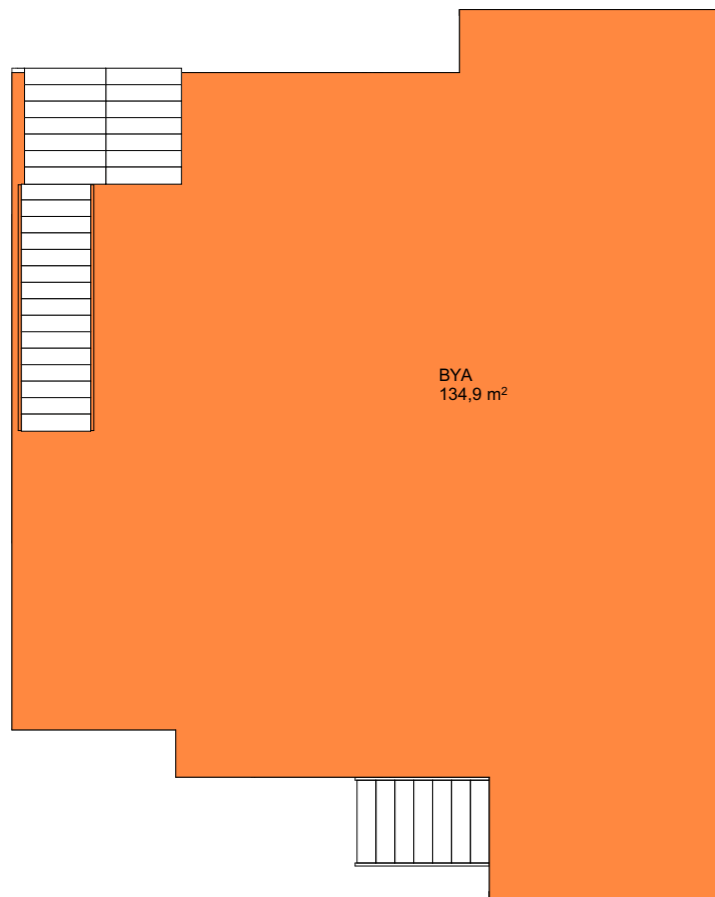

1:120 BYA 1. etasje

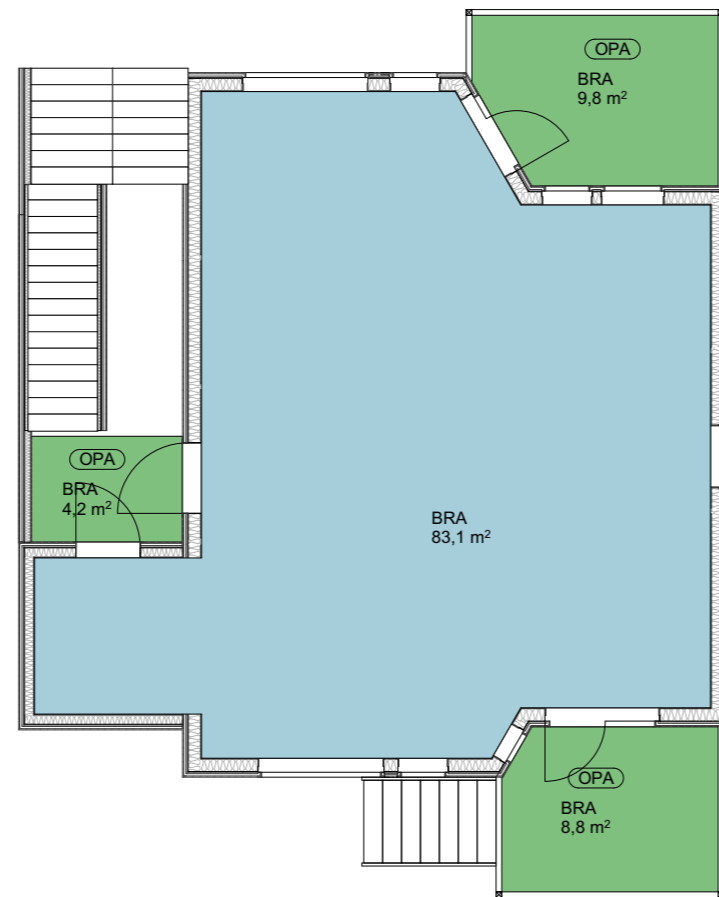


1:120 BRA 1. etasje

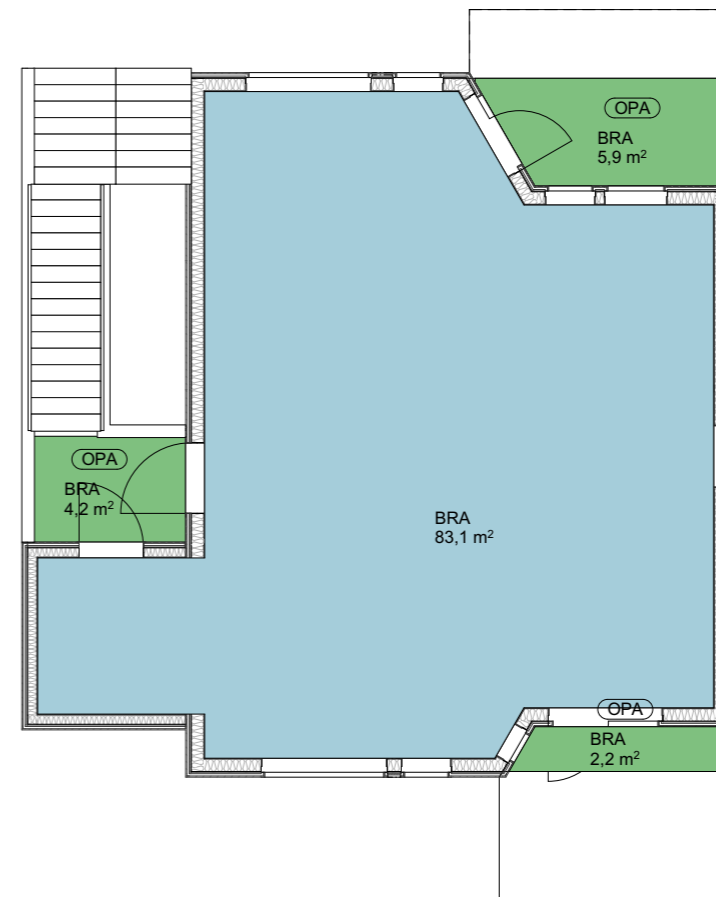


1:120 BRA 2. etasje

BRA BEREGNING - 2-mannsbolig			
Etasje	Navn	Type	m ²
1. etasje			
		BRA	83,1
		OPA	4,2
		OPA	8,8
		OPA	9,8
2. etasje			
		BRA	83,1
		OPA	2,2
		OPA	4,2
		OPA	5,9
			201,3 m²


BYA BEREGNING - 2-mannsbolig			
Etasje	Navn	Type	m ²
1. etasje			
		BYA	134,9
			134,9 m²

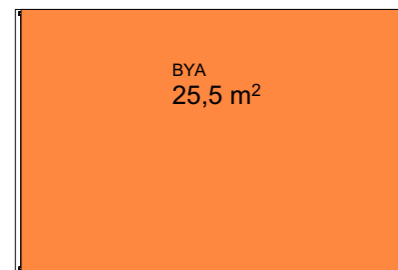


1:120 1. etasje

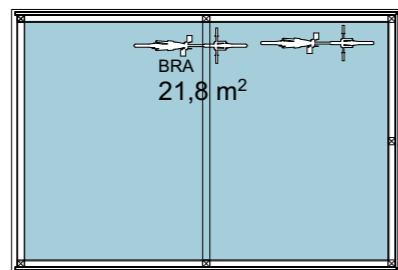


1:120 1. etasje

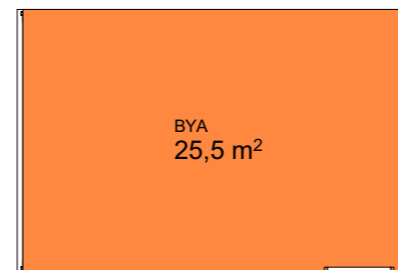

1:120 1. etasje

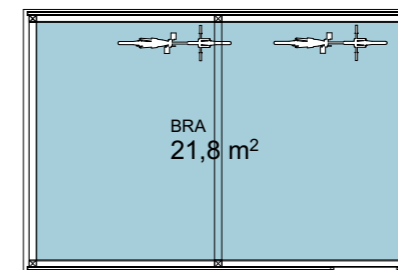

1:120 1. etasje

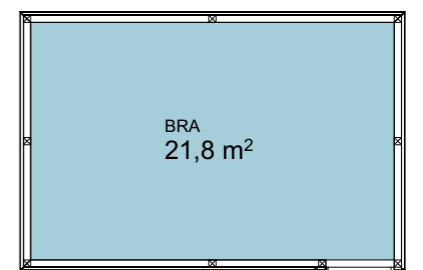

1:120 2. etasje

BYA BEREGNING - Carport			
Etasje	Navn	Type	m ²
1. etasje			
		BYA	25,5
			25,5 m²

BRA BEREGNING - Carport			
Etasje	Navn	Type	m ²
1. etasje			
		BRA	21,8
			21,8 m²

BYA BEREGNING - Carport			
Etasje	Navn	Type	m ²
1. etasje			
		BYA	25,5
			25,5 m²

BRA BEREGNING - Carport			
Etasje	Navn	Type	m ²
1. etasje			
		BRA	21,8
2. etasje			
		BRA	21,8
			43,5 m²