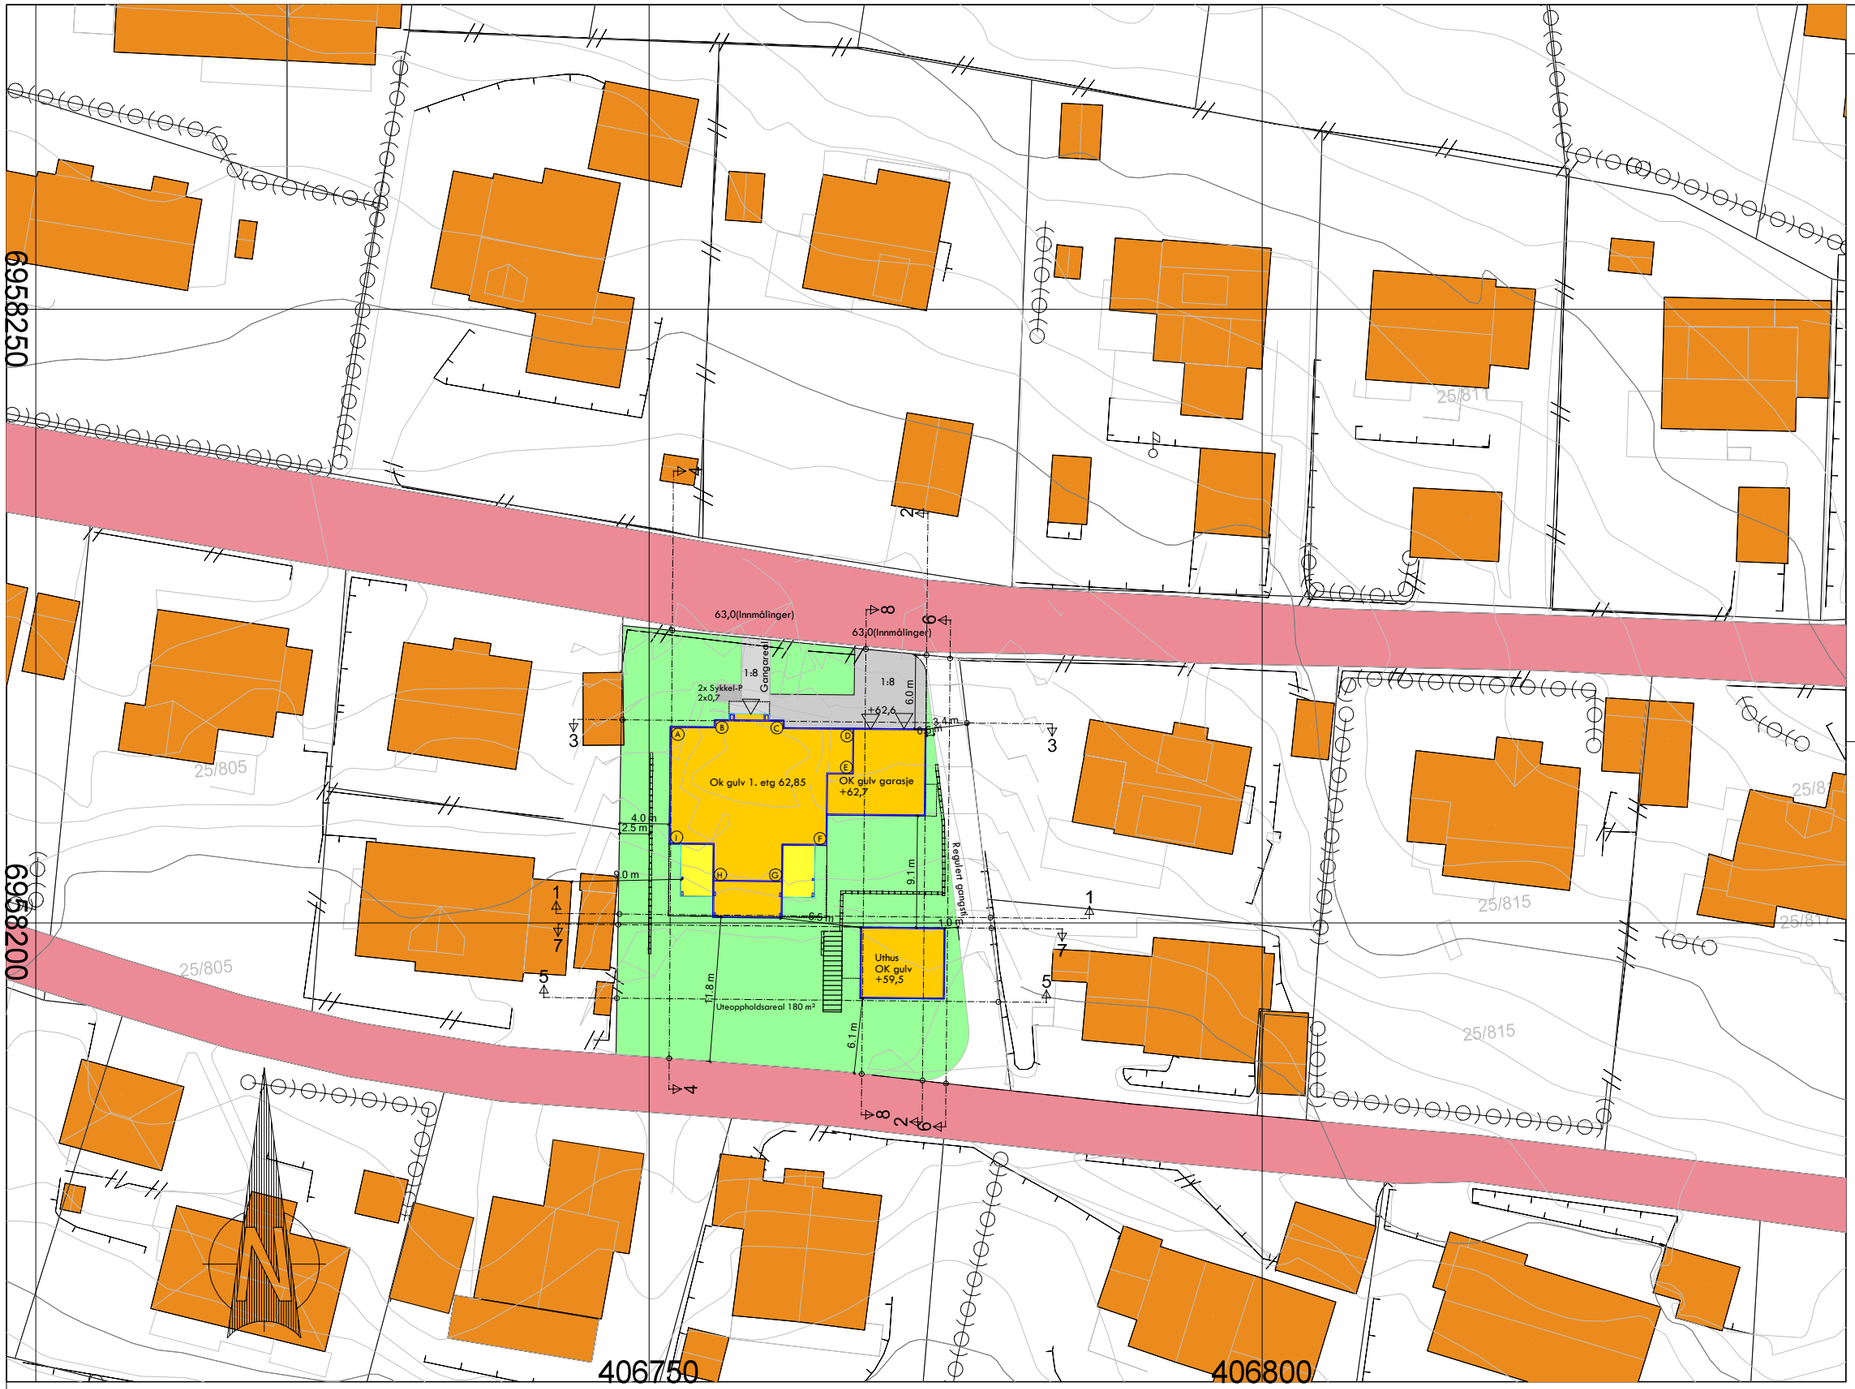

TEGNFORKLARING

BEBYGGELSE OG ANLEGG
- Terrasse
- Takflate ny bebyggelse
- Takflate eksisterende bebyggelse

SAMFERDSELSANLEGG OG TEKNISK INFRASTRUKTUR
- Veg
- Parkering
- Gangareal

GRØNNSTRUKTUR
- Grønnstruktur
- Uteoppholdsareal - UA

LINJESYMBOLER
- Byggegrense
- 2.4 Målsetting
- Eiendomsgrense
- Bygning som forutsettes fjernet
- Støttemur
- Støyskjerm

REFERANSEPUNKTER BINDINGSVERK (EUREF 89)

A:	406751,821	6958215,917
B:	406755,427	6958216,481
C:	406760,922	6958216,428
D:	406766,616	6958215,773
E:	406766,582	6958212,203
F:	406764,425	6958206,398
G:	406760,796	6958203,433
H:	406755,300	6958203,487
I:	406751,730	6958206,521

BEREGNING AV UTNYTTELSESGRAD
Areal tomt = 931 m² (matrikkel)
BYA bolig = 238 m²
BYA uthus = 40 m²
% BYA = 278 m² / 931 m² = 29,8 %

DIGITALT KARTGRUNNLAG FRA INFOLAND.
Høydekoter justert ut fra innmålte terrenghøyder
Ekvidistanse 0,5 m

MÅLSETTING FRA UTVENDIG KLEDNING.
HØYDEGRUNNLAG NN2000.

c	Flyttet uthus	27.05.19jg
B	Flyttet bolig	02.05.19jg
A	Flyttet innkjøring og hevet bolig	24.04.19jg

Denne tegning tilhører Bolig Partner AS og kan ikke benyttes uten skriftlig samtykke

Situasjonsplan

BoligPartner

Tiltakshaver :
Frank - Roe Vasseng

Pnr.:
274010015

Byggeplass :
Veljeveien 6, 6415 Molde

Gnr: 25
Bnr 809
Fnr:

MÅL 1 : 500(A3)

Dato 04.04.19 Sign. jg

Tegnings Nr.
0000 — 910 c