




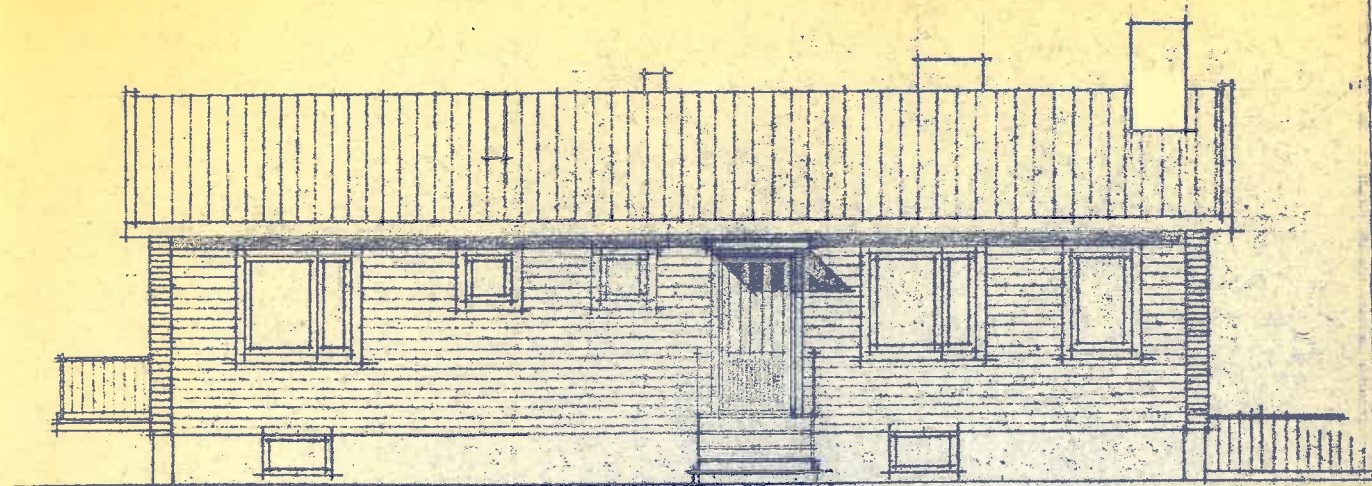


FASAD MOT NORD-ÖST

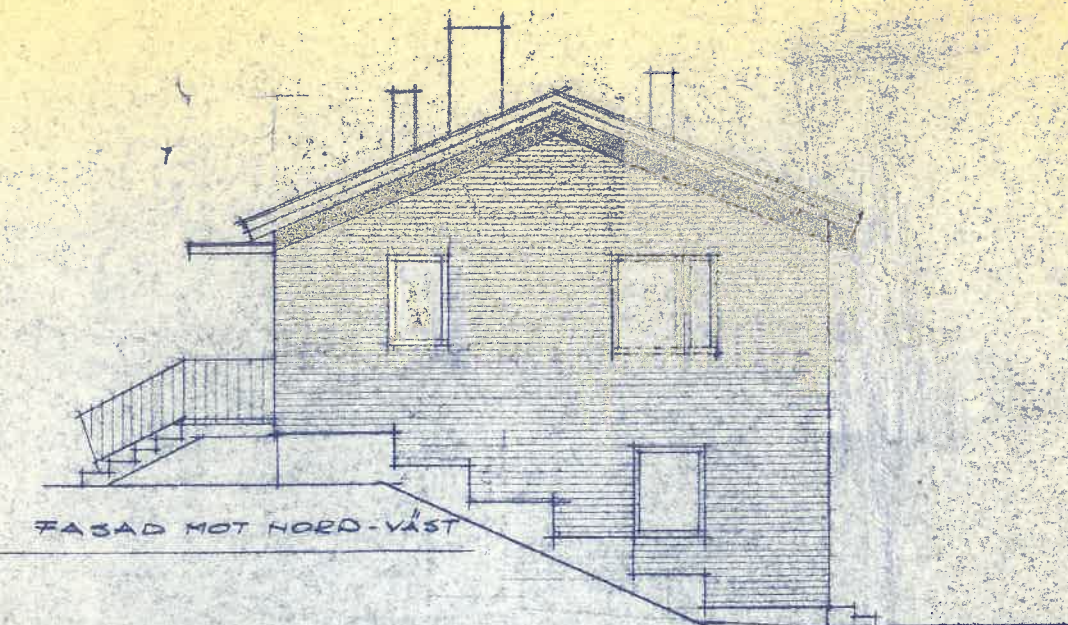

FASAD MOT NORD-VÄST

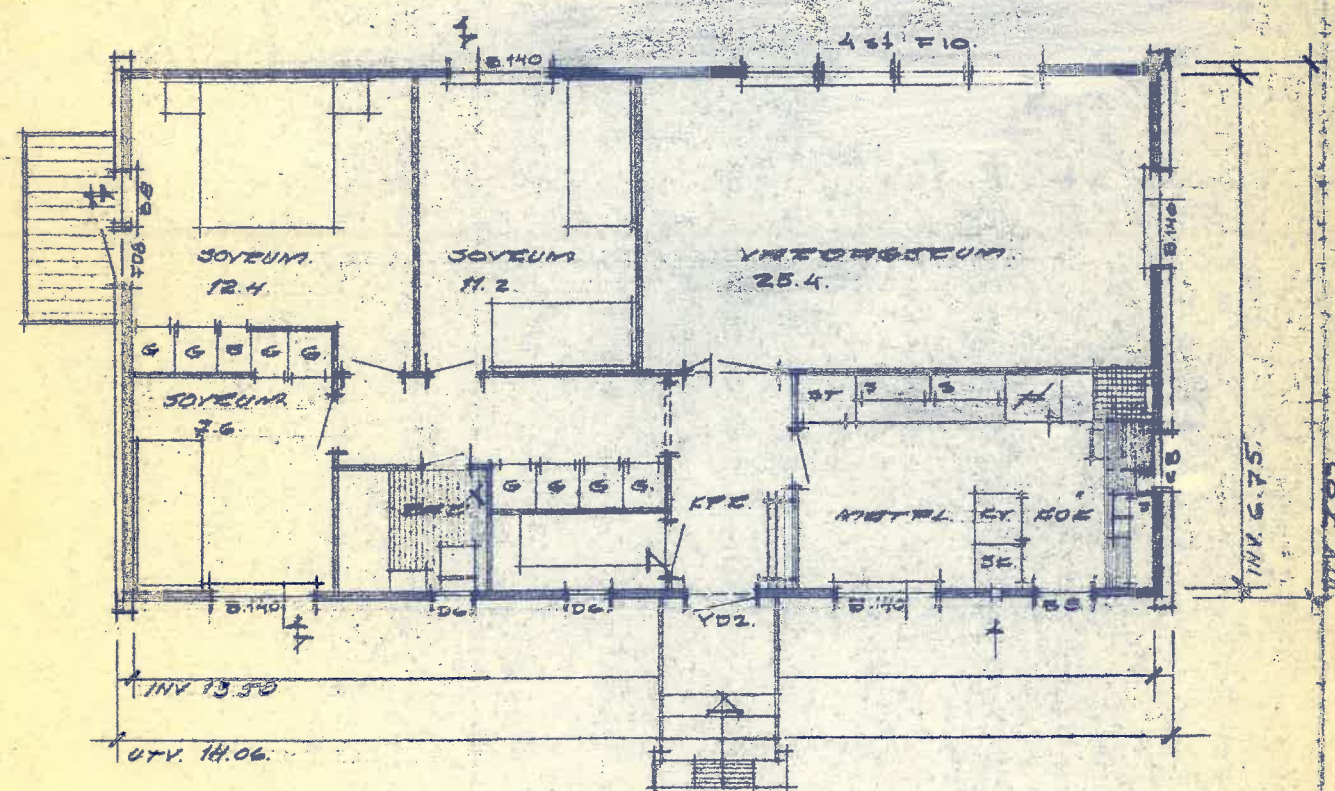

BOTTENPLAN

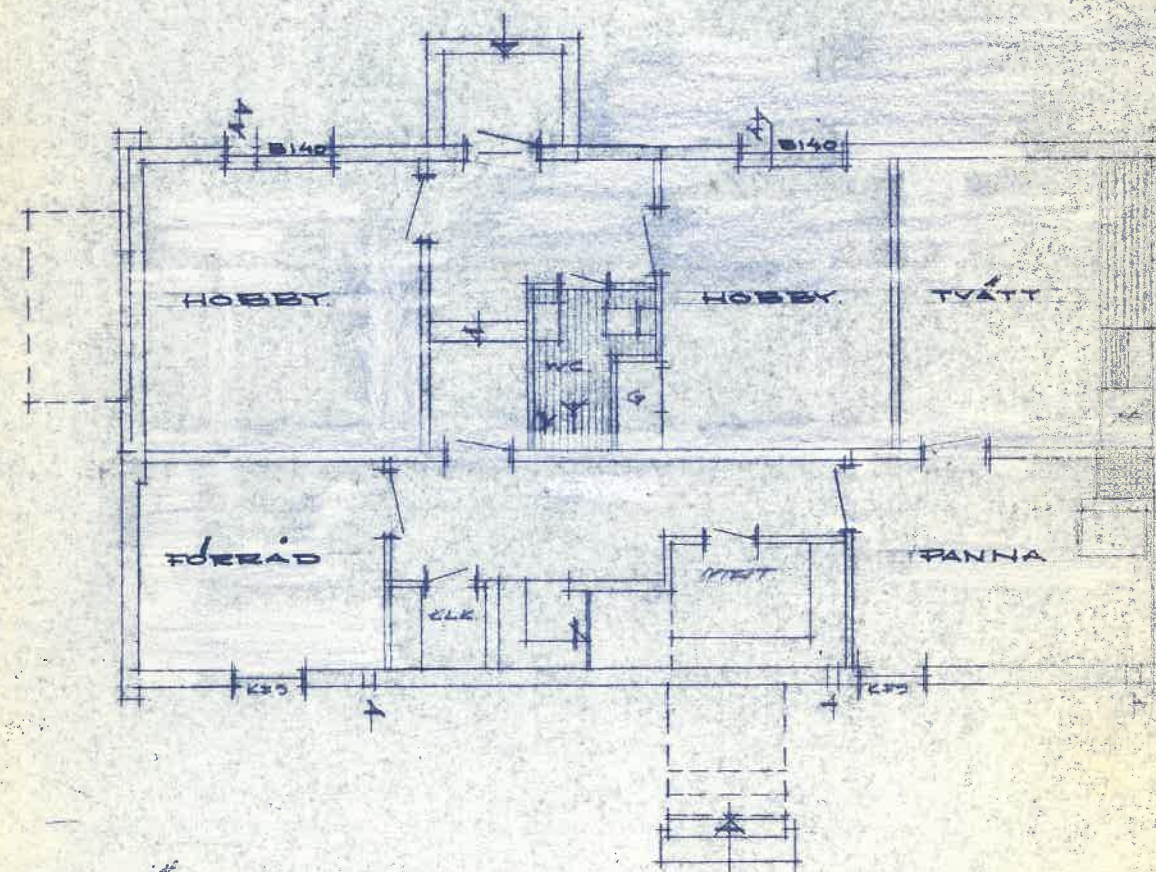


KÄLLAREPLAN

Denne ritning får ej utnyttjas utan firmans medgivande.

TYP E2:91 AB ANEBY INDUSTRIER
RITN. NR 4936-1
RIT. 7/7
ANEBY DEN 7-11-1963.

ANEBY
hus

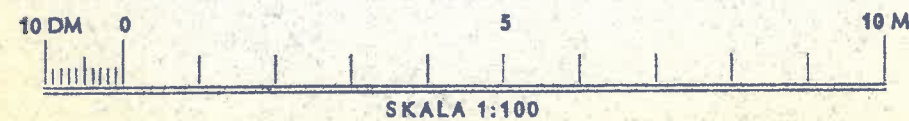

SKALA 1:100