



VEDLEGG TIL  
KJØPEKONTRAKT  
Skårerløkka PREMIUM  
Salgstrinn 2 & 3

# Salgsbetingelser

## Skårerløkka Trinn 2 & 3

### LOVGRUNNLAG

Leilighetene selges etter bustadoppføringslova (buofl) som regulerer kjøpers rettigheter og plikter ved avtale om oppføring av bolig, og kjøp av fast eiendom der bygningen ikke er fullført når avtalen inngås. Loven regulerer forhold der selger er profesjonell og kjøper er forbruker.

I de tilfeller hvor kjøper ikke er forbruker vil kjøp reguleres etter bestemmelsene i Avhendingslova. Leilighetene selges i så fall «som den er», jfr. Avhendingslova §3-9.

### SELGER/ HJEMMELSHAVER

Thongård AS, org.nr.: 917 307 318, et selskap i Olav Thon Gruppen.

### PRIS

Priser fremgår av den til enhver tid gjeldende prisliste.

Det er faste priser og leilighetene selges etter «førstemann til mølla» prinsippet, med unntak av salgsstarter. Da vil man gjennomføre en loddrekning dersom flere leverer kjøpetilbud på samme leilighet.

Selger står fritt til når som helst å endre priser og salgs-/betalingsbetingelser på usolgte leiligheter og garasjeplasser.

### BETALINGSBETINGELSER

1. 5 % av kjøpesum, begrenset oppad til kr. 250.000,- innbetales ved utstedelse av garanti etter buofl. 47 i forbindelse med kontraktsunderskrift.
2. Resterende del av kjøpesum inkl. omkostninger og eventuelle tilleggsbestillinger innbetales senest 2 virkedager før overtagelse.

Ved salg til andre enn forbruker skal 20% av kjøpesummen innbetales ved signering av kjøpekontrakt.

Leiligheten kan ikke pantsettes før faktisk overtagelse har funnet sted.

Renter på alle forskuddsbeløp innbetalt til oppgjørsmeglers klientkonto tilfaller i sin helhet selger, fra det tidspunkt selger har stilt forskuddsgaranti etter buofl. § 47 eller fra det tidspunkt kjøper har fått hjemmel til eiendommen.

Dersom kjøper ikke har signert kjøpekontrakt eller innbetalt forskudd innen 30 dager fra avtalt kontraktsmøte, og dette ikke skyldes forhold på selgers side, er kjøper innforstått med at dette utgjør et vesentlig mislighold av kjøpers kontraktsforpliktelser. Dette vil gi selger rett til å heve avtalen og gjennomføre deknings salg for kjøpers regning.

Selger krever at det foreligger en betalingsplan/finansieringsbekreftelse ved innlevering av kjøpetilbud.

### OMKOSTNINGER

I tillegg til kjøpesummen kommer omkostninger:

1. Dokumentavgift til staten tilsvarende 2,5 % av andel tomtekostnad som utgjør kr. 8.980,- pr. kvm BRA. Avgiftsgrunnlaget utgjør fra kr. 260.000,- til kr. 1.185.000,- avhengig leilighetens størrelse. Andel dokumentavgift varierer således fra kr. 6.500,- til kr. 29.620,- pr. seksjon.
  2. Tinglysningsgebyr for skjøtet kr. 585,-.
  3. Tinglysningsgebyr pr. pantobligasjon inkl. panteattest kr. 585,-.
  4. Tilkoblingsavgift for kabel-tv kr. 4.500,-.
- Omkostninger totalt fra kr. 12.170 til kr. 35.290,-.

Det tas forbehold om endringer av satsene for offentlig avgifter og gebyrer i tiden frem til overskjøting. Det tas samtidig forbehold om eventuell formell godkjenning av dokumentavgiftsgrunnlaget hos Statens Kartverk.

I tillegg betaler kjøper 2 måneders ekstraordinære felleskostnader. Dette kreves inn som oppstartskapital til Sameiet i tillegg til de ordinære felleskostnader ved overtagelse.

### **BEBYGGELSE**

Skårerløkka salgstrinn 1 ble ferdigstilt august 2021 og består av en bygning over 7 etasjer. Trinn 1 er utskilt på en egen eiendom, og utgjør et separat sameie.

Skårerløkka salgstrinn 2 blir inntil 7 etasjer og består av 3 bygninger. Det blir en sammenhengende bygning med flere oppganger og to punkthus i gårdsrommet.

Skårerløkka salgstrinn 3 blir inntil 7 etasjer. Det blir to sammenhengende bygninger med flere oppganger og to punkthus i gårdsrommet. Utvidelse av Triaden kjøpesenter pågår og er estimert ferdig i høsten 2023. Det er videre planlagt kontor, næring, flerbrukshall og ytterligere boliger på Skårer Vest felt 8.

Det vil på området Skårer Vest felt 8 være allment tilgjengelige utearealer og gangstier. Det blir blant annet en allment tilgjengelig gangsti mellom Skårerløkka salgstrinn 2 og 3. Det store aktivitets- og parkområdet mellom Triaden og de tre salgstrinnene i Skårerløkka, vil også være allment tilgjengelig.

### **MATRIKSEL / ADRESSE**

Prosjektet ligger i Lørenskog kommune på gnr. 101, bnr. 204.

Vi gjør oppmerksom på at matrikelbetegnelsen kan bli endret ved gjennomføring av fradeling og sammenføring.

Seksjonsnummer til leilighetene blir fastsatt i forbindelse med seksjoneringen før innflytting.

Adresse er foreløpig ikke tildelt av Lørenskog kommune.

### **TOMT**

Det er planlagt at tomtene til Skårerløkka salgstrinn 2 og 3 etableres som en felles eiet tomt under Sameiet Skårerløkka 2.

Selger tar forbehold om tomtens endelige størrelse inntil fradeling og oppmåling er gjennomført.

### **SAMEIET**

Leilighetene selges som eierseksjoner og det vil bli opprettet eierseksjonssameie iht. Eierseksjonslovens bestemmelser. Skårerløkka Salgstrinn 2 med 159 leiligheter og Skårerløkka Salgstrinn 3 med 130 leiligheter blir et felles sameie.

Eierseksjonssameiet vil også ha en tilgang til parkeringskjeller, jfr. punkt nedenfor om parkering.

Eierseksjonssameiet vil ivareta forvaltning av fellesarealer.

Utkast til vedtekter medfølger som bilag til kjøpekontrakt og det forutsettes at kjøper aksepterer disse. Disse er kun å anse som utkast og selger står fritt til å gjøre endringer før konstituerende årsmøte.

Seksjonseiere får full råderett over egen seksjon og kan fritt leie den ut.

Som seksjonseier blir kjøper eier av ideell andel av tomtearealer og bygningsmasse tilsvarende eierbrøken, som fastsettes iht. boligens størrelse (BRA). Seksjonsnummer og eierbrøk bestemmes i forbindelse med seksjoneringen.

Seksjonering forventes å være ferdigstilt ved overtakelse, men forsinket seksjonering er ikke en mangel som utløser mangelsbeføyelser etter bustadoppføringslova.

Kjøper er gjort kjent med at man kun kan erverve inntil to seksjoner i det samme sameiet, jfr. eierseksjonsloven § 23.

## **AKTIVITETSPARKEN**

Skårerløkka 2 Sameie vil bli eier av en ideell eierandel i aktivitetsparken på Skårerløkka. Aktivitetsparken vil eies i fellesskap med Skårerløkka 1 Sameie og Thongård AS i et tingsrettslig sameie, og vil tjene som uteoppholdsareal for sameiet i tillegg til å være tilgjengelig for allmenheten. Forholdene innad i det tingsrettslige sameiet vil bli regulert gjennom egne vedtekter. Skårerløkka 2 Sameie vil være ansvarlig for å dekke en forholdsmessig andel av kostnadene knyttet til drift og vedlikehold av aktivitetsparken. Estimert kostnad per seksjon utgjør kr. 3.000,- per år.

## **FORRETNINGSFØRER**

Forretningsfører er OBOS Eiendomsforvaltning AS (org.nr 934 261 585) Selger har rett til å bestemme leverandører for sameiet (bl.a. strøm, vaktmester, vedlikehold av tekniske installasjoner).

## **FELLESKOSTNADER**

Felleskostnadene er ikke endelig fastsatt, men stipulerte felleskostnader skal dekke sameiets ordinære driftsutgifter. Hvor store kostnadene blir, vil avhenge av hvor mange ytelser sameiet rekvirerer.

Felleskostnadene antas å beløpe seg til ca. kr. 35-40,- pr m2 BRA/mnd ihht. arealspesifikasjon i salgsbetingelsene. Felleskostnadene dekker normalt felles bygningsforsikring, strøm i fellesareal, drift av bl.a. heiser og garasjeport, drift av bl.a. heiser og garasjeport, forretningsførsel, revisjon, trappevask, kommunale avgifter, felles drift av bygningsmassen og felles takterrasse, drift og vedlikehold av Premium fasiliteter herunder selskapslokale, gjesteleilighet, smørebod, bilvask, sykkelverksted.

Grunnpakke kabel-tv og fiber kommer i tillegg med ca. kr 299,-/mnd. Prisen kan bli regulert (KPI) etter år 1.

Oppvarming og varmtvann kommer i tillegg og estimeres med ca. kr. 15,- pr m2 BRA/mnd ihht. arealspesifikasjon i salgsbetingelsen.

Disse utgiftene legges inn a konto i fellesutgiftene, og avregnes minimum en gang i året.

Budsjett for eierseksjonssameiet inklusive forslag til fastsettelse av fellesutgifter for første driftsår vil bli utarbeidet av selger i samarbeid med forretningsfører og legges frem på konstituerende årsmøte.

Det innbetales oppstarts kapital i forbindelse med opprettelse av sameiet, ref. pkt. Omkostninger. Selger vil stå ansvarlig for fellesutgiftene på evt. usolgte leiligheter ved ferdigstillelse.

Kjøper er innforstått med at arealangivelsene i leilighetene er et resultat av beregninger som er foreløpige. Endringer i BRA vil kunne påvirke beregningen av felleskostnadene.

Det legges opp til at Sameiet kan vedta å kreve inn et beløp for leie av gjesteleilighet og selskapslokale.

## **PARKERING**

Parkering vil være i parkeringskjeller under Skårerløkka (inkl. salgstrinn 2 og 3). Adkomst vil være fra Rådmann Paulsensgate. Parkeringskjelleren vil også benyttes til parkering for Triaden kjøpesenter og andre boligselskaper på Skårerløkka/Triaden. Boligparkeringen planlegges i egen etasje, adskilt fra kjøpesenterets parkeringsarealer. Parkeringskjelleren vil ligge i en anleggseiendom som eies og driftes av Thongård AS.

Parkeringsplasser vil for de som kjøper parkeringsplass bli organisert med bruksretter til anleggseiendommen i henhold til listeordning beliggende hos forretningsfører. Kjøpere av bruksrett til parkeringsplass skal betale en forholdsmessig andel av kostnadene knyttet til drift og vedlikehold av parkeringskjelleren.



Selger forbeholder seg retten til fritt å organisere parkeringskjelleren som nevnt og ihht eierseksjonslovens bestemmelser, uten endring i kjøpesum.

Selger fastsetter i vedtekter bestemmelser som er bindende for de som har kjøpt bruksrett til parkeringsplass:

- Bruksrett til parkeringsplasser kan ikke selges eller leies ut til andre enn seksjonseiere på området Skårer Vest felt 8.

- Rett for sameiets styre til å omfordele parkeringsplasser dersom det foreligger saklig grunn (for eksempel slik at funksjonshemmede kan få benytte HC-plass).

- Fordeling og innkreving av kostnader til drift og vedlikehold av parkeringskjeller. Månedlige kostnader stipuleres til ca. kr. 250,- pr. plass.

Evt. ledige parkeringsplasser ved overtagelsestidspunkt, vil tilhøre Thongård AS som beholder eiendoms- og/eller bruksrett til disse. Disse parkeringsplassene vil fritt kunne selges eller leies ut til beboere på området Skårer Vest felt 8.

#### **GARANTIER**

Selger plikter å stille garantier iht. bustadoppføringslova overfor kjøpere som er forbrukere.

Garanti for oppfyllelse av avtalen, jfr. buofl. §12: Selger plikter å stille bankgaranti på 3 % av kjøpesummen i byggetiden og 5 % av kjøpesummen inntil 5 år etter overlevering av leiligheten til kjøper.

Garanti etter Buofl. §12 vil bli stilt i forbindelse med kontraktsunderskrift.

Garanti for forskuddsbetaling, jfr. buofl. §47: Stilles som sikkerhet for kjøpers forskuddsinnbetalinger.

#### **GRUNNBOK**

Seksjonene overdras fri for pengeheftelser med unntak av lovpålagt panterett til sameiet som sikkerhet for oppfyllelse av den enkelte sameiers fellesforpliktelser (herunder innbetaling av fellesutgifter).

Kjøper må akseptere tinglysning av eventuelle avtaler som er nødvendig i forbindelse med utbyggingen av prosjektet.

Oppgjørsmegler vil tinglyse sikringsobligasjon med urådighetserklæring.

Sikringsobligasjonen skal gi sikkerhet for kjøpers innbetalinger før hjemmelsovergang til kjøper blir tinglyst. Sikringsobligasjonen vil være pålydende prosjektets samlede salgssum med sikkerhet i samtlige av eiendommens seksjoner. Denne heftelsen skal ved hjemmelsovergang til kjøper slettes fra eiendommens grunnboksblad.

Grunnboksutskrift og kopi av servitutter kan fås ved henvendelse til selger. Disse vedlegges kjøpekontrakt.

#### **REGULERING**

Området er regulert til bolig, kjøpesenter, forretning, offentlig eller privat tjenesteyting, kontor, hotell, bevertning, uteoppholdsareal og parkeringshus.

Reguleringskart vedlegges kjøpekontrakt.

#### **NABOFORHOLD**

Selger gjør oppmerksom på at eiendommen ligger i et område som er under utbygging og at det derfor må påregnes byggeaktivitet, nabovarsler og eventuelt reguleringsendringer i nærområdet.

#### **NÆRINGSLOKALE**

Det er prosjektert næringslokaler på ca. 410 kvm i 1. etasje i bygg J i Rådmann Paulsensgate ut om Emaljeplassen (Sentralplassen).

Varelevering må regnes med.

#### **VEI/VANN/KLOAKK**

Offentlig.

#### **LIGNINGSVERDI**

Leiligheten er ny, og ligningsverdien er ikke fastsatt på nåværende tidspunkt. Ligningsverdien for boligeiendommer skal ikke overstige 25 % av markedsverdien for primærbolig (der boligeier er folkeregistrert bosatt).

Det er høyere prosentandel for boliger verdsatt til over 10 millioner kroner:

For inntektsåret 2023 er prosentandelen 70 prosent for den delen som overstiger 10 millioner.

Det er 100 % av markedsverdien for sekundærbolig i 2023 (øvrige bruk av eiendommen, f.eks. pendlerbolig, utleieobjekt). Ligningsverdien fastsettes med utgangspunkt i en kvadratmeterpris som beregnes av Statistisk sentralbyrå (SSB). For nærmere opplysninger om ligningsverdi kontakt skatteetaten.

### **EIENDOMSSKATT**

Det er pt. ikke eiendomsskatt for boliger i Lørenskog kommune.

### **FORSIKRING**

Byggene vil være forsikret via entreprenørforsikring frem til overtakelse. Deretter tegnes fullverdifsikring via sameiet. Kjøper må selv tegne innbo- og løsøreforsikring.

### **TRANSPORT AV KONTRAKT**

Med selgers skriftlige samtykke kan kjøper transportere sin kjøpekontrakt, inkl. tilleggsavtaler vedrørende tilvalg og endringer, før overtagelse av leiligheten har funnet sted.

Transportkontrakten må sendes Thongård AS i original for underskrift og godkjenning.

Det påløper et administrasjonsgebyr på kr. 50.000,- for transport av kontrakt. Administrasjonsgebyret forfaller til betaling, så snart transportkontrakten er godkjent av Thongård AS og skal innbetales uten opphold. Ved Transport påløper i tillegg et transportgebyr på kr. 6.375,-inkl. mva til oppgjørsmegler som skal innbetales klientkonto.

Det gjøres oppmerksom på at 2. gangs transportkontrakter ikke godkjennes. Ingen transportkontrakter blir godkjent senere enn 12 uker før angitt overtagelse. Thongård AS forbeholder seg retten til fritt å nekte eventuelle transportkontrakter.

Det presiseres at utbetaling av mulig gevinst etter et slikt salg ikke kan foretas før hjemmel til seksjonen er overført til ny kjøper.

### **AREAL**

Arealene som er oppgitt i prospekt, prislister og på tegninger er angitt i BRA (bruksareal) og P-rom (primærrom), slik dette er definert nedenfor:

Bruksareal er målt innenfor boligens omsluttende vegger inklusiv innvendig bod og sjakter.

Primærrom tilsvarer bruksareal, og inkluderer areal for innvendige vegger og sjakter, men med fradrag for innvendige boder/garderobe/WIC og veggene til disse. I primærrom inngår arealer til blant annet oppholdsrom/stue/soverom, kjøkken, bad/wc, entré og sjakt(er). Også arealer for ganger/ trapperom i boligen inngår i beregning av primærrom.

Kjøper er innforstått med at arealangivelsene på de enkelte rom i leilighetene er et resultat av beregninger og følgelig er foreløpige.

### **KREDITTVURDERING**

Selger forbeholder seg retten til å foreta kredittsjekk av kjøper og kan avvise en kjøper som ikke er kredittverdig på kjøpstidspunktet. Ved en eventuell kredittsjekk vil kjøper få opplysning om dette når kredittsjekk er foretatt. Kjøper samtykker til at en slik kredittsjekk kan foretas ved å signere på kjøpetilbud.

### **OPPGJØR**

Oppgjørsansvarlig er Noroppgjør AS, org.nr.: 986 956 204. PB 3871 Ullevål Stadion, 0805 Oslo

### **FERDIGATTEST/ BRUKSTILLATELSE**

Selger har ansvaret for at det foreligger brukstillatelse på leiligheten ved kjøpers overtagelse av leiligheten.

Kjøper er kjent med og aksepterer at boligen vil kunne ferdigstilles før det totale prosjektet kan ferdigstilles.

Selger plikter å fremskaffe ferdigattest.

### **KONSESJON**

Det er ingen konsesjonsplikt.

## **HVITVASKING**

Oppgjørsmegler er underlagt lov om hvitvasking. Dette innebærer at oppgjørsmegler har plikt til å melde fra til Økokrim om eventuelle mistenkelige transaksjoner.

## **UTLEIE**

Leilighetene kan leies ut, jfr eierseksjonsloven og sameiets vedtekter.

## **AVBESTILLING**

Kjøper har etter bustadoppføringslova kap. VI rett til å avbestille hele leveransen før overtagelse har funnet sted. Avbestilling før bygging er besluttet igangsatt, medfører et avbestillingsgebyr på 5 % av kjøpesummen. Avbestilling etter at byggingen er besluttet igangsatt skjer mott full erstatning for selgers økonomiske tap. I tillegg skal kjøper betale fullt oppgjør for avtalte endringer og tilvalg.

## **OVERTAKELSE**

Forventet ferdigstillelse for Trinn 2 er 3 kvartal 2025.

Forventet ferdigstillelse for Trinn 3 er 1. halvår 2026.

Tidspunkt er foreløpig og ikke bindende for Selger. Senere ferdigstillelse utløser ikke dagmulkt eller annet krav på vederlag hos Kjøper.

Selger fastsetter en overtakelsesperiode for samtlige eierseksjoner i prosjektet som ikke skal være lenger enn 3 måneder («Overtakelsesperiode»). Selger skal skriftlig varsle Kjøper om når overtakelsesperioden begynner og slutter.

Senest 10 uker før ferdigstillelse av Eierseksjonen skal Selger gi Kjøper skriftlig melding om endelig og forpliktende overtakelsesdato («Overtakelse»). Dagmulkt beregnes med 0,75 promille av Kjøpesummen fra Overtakelse til faktisk overtakelse, men kan ikke kreves for mer enn 100 dager.

Selger tar et særskilt forbehold om at det i dag er en uvanlig og svært uforutsigbar markedssituasjon. Det skyldes blant annet krigen i Ukraina og et generelt utfordrende marked med renter og prisvekst.

Både transport, materialleveranse, arbeidskraft, entreprenørkontrakter o.l. kan bli påvirket av situasjonen og føre til at den estimerte ferdigstillelsen blir forskjøvet, og det vil være en viss usikkerhet også etter at bygging er besluttet. Selger tar forbehold om å stå fritt til å forskyve fremdriften i prosjektet som følge av slike forhold. Kjøper kan ikke gjøre gjeldende noen krav mot Selger på grunn av en slik forskyvning av fremdrift. Dette gjelder ikke angivelse av endelig dato for Overtakelse som i henhold til kontrakten skal fastsettes senest 10 uker før ferdigstillelse.

## **OPPBEVARING AV PERSONOPPLYSNINGER**

Både selger og megler vil motta personopplysninger fra kjøper når det inngås kjøpekontrakt mellom kjøper og selger og når oppgjør skal finne sted. Behandlingsgrunnlaget for personopplysningene vil være avtalen. Oppbevaring av personopplysningene vil bli utført i tråd med det til enhver tid gjeldende personvernregelverk, herunder personvernforordningen. Se for øvrig hjemmesidene til selger for mer informasjon om dine rettigheter tilknyttet oppbevaring av dine personopplysninger.

## **GENERELT**

Det gjøres oppmerksom på at dersom det er avvik mellom leveransebeskrivelse og tegninger/informasjon i prospekt, annonse eller på hjemmeside, er det den endelige leveransebeskrivelse som gjelder.

Prospekt, tegninger, bilder, 3D visualiseringer og perspektiver som er benyttet i markedsføringen, er kun av illustrativ karakter og definerer ikke det nøyaktige innhold eller omfang av leveransen. Det er kun ment å gi inntrykk av en ferdig bebyggelse.

Det tas forbehold om måltaking i prosjektets plantegninger, da det er de endelige detaljerte arbeidstegninger det bygges etter.

Alle opplysninger er gitt med forbehold om rett til endringer som er hensiktsmessige og nødvendige, men uten at den generelle standarden forringes. Kjøper aksepterer uten prisjustering at selger har rett til å foreta slike endringer. Eksempler på slike endringer kan være innkassing av teknisk anlegg, sjakter, mindre endring av oppgitte areal på leiligheter/ balkonger/terrasser/hage eller lignende.

Selger forbeholder seg retten til fordeling/organisering av boder og parkeringsplasser på den måten som anses mest hensiktsmessig.

Utomhusplan i prosjektet og for aktivitetsparken er av en slik karakter at det ikke kan anses som endelig utforming, men kun som en illustrasjonsskisse. Det tas derfor forbehold om endelig utforming/ fargevalg på fellesareal, terrasser, fasader etc.

Det forutsettes at skjøtet tinglyses i budgivers navn.

Selger forbeholder seg retten til å bestemme om det aksepteres salg av flere leiligheter til samme kjøper. Selger kan nekte slik godkjenning uten nærmere begrunnelse.

#### **VEDLEGG**

Leveransebeskrivelse, kjøpetilbud, situasjonsplan, utomhusplan og fasader. Vedlegg er med forbehold om endringer.

Det tas forbehold om trykkfeil.

November 2023



# Standardbeskrivelse for Trinn 2 & 3

## GENERELT

Denne beskrivelsen er utarbeidet for å orientere om bygningenes viktigste bestanddeler og funksjoner og representerer ikke nødvendigvis en endelig beskrivelse av den faktiske leveranse. Enkelte illustrasjoner i tegningsmaterialet kan vise forhold som ikke er i samsvar med leveranse. Dette kan blant annet være møblering, garderobeløsninger, fargevalg, dører og vindusform, bygningsmessige konstruksjoner og detaljer på fasader fellesarealer, materialvalg, blomsterkasser, beplantning etc. Videre kan vindusplassering og -størrelse i den enkelte leilighet avvike fra de generelle planer, som følge av den arkitektoniske utformingen av bygget. Prosjektet er bygget i henhold til Forskrift om tekniske krav til byggverk av 2017.

Leilighetene selges etter Lov av 13. juni 1997 nr. 43 om avtaler med forbruker om oppføring av ny bustad m.m. (bustadoppføringslova).

## KONSTRUKSJON

Bygningen er fundamentert til fjell med borede stålrør.

Bærekonstruksjon i betong og stål. Tak er i betong med fallisolasjon, papp-/folietekking, sluk med innvendige nedløp på horisontale takflater, utvendig nedløp på skråtakskonstruksjoner. Det vil bli deler av prosjektet som dekkes med grønne tak.

Yttervegger i isolert bindingsverk kledd utvendig med tegl og tre. Plater i metall eller sementbaserte plater kan bli benyttet som komplement ved innganger, oppbygg etc. Innvendig er de kledd med gips. Innervegger i betong eller bindingsverk kledd med gips.

Balkonger som ikke har tak eller overliggende balkong vil utformes med sluk. Balkonger er som en utvendig konstruksjon å anse og mindre ansamlinger av vann vil derfor kunne oppstå på gulvflaten etter regnvær. Det samme vil gjelde drypp fra overliggende balkong og rekkverk.

## STANDARD

Leilighetene i Skårerløkka trinn 2 & 3 kommer i 4 forskjellige ferdigdefinerte pakker. For 1 og 2-roms så er det følgende pakke som blir levert.

### KJØKKEN

#### 1 og 2-roms leiligheter:

Kjøkken fra Norema med fronter i Aspekt klassisk hvit og integrerte hvitevarer fra Elektrolux eller tilsvarende produkt fra annen leverandør. Utenpåliggende spotter under overskap med bryter og stikk på vegg. Håndtak i børstet stål og fulldempende dører og skuffer. Sort benkeplate i laminat. Kum fra Franke med produktnavn Franke bell. Kjøkkenarmatur i krom fra Pine. Ventilator slimline med aktivt kullfilter over komfyr. Enkelte leiligheter vil ha fritthengende ventilator. Komfyrvakt på vegg over platetopp.

#### 3- og 4-roms leiligheter kan bestilles i tre kostnadsfrie pakker:

##### Pakke 1 – Varme toner:

Kjøkken fra Norema med fronter i Akse eller Trapes Eik og integrerte hvitevarer fra Elektrolux eller tilsvarende produkt fra annen leverandør. Utenpåliggende spotter under overskap med bryter og stikk på vegg. Håndtak i Sopran børstet sort og fulldempende dører og skuffer. Matt sort benkeplate i laminat. Kum fra Franke med produktnavn Franke bell. Kjøkkenarmatur i krom fra Pine. Ventilator slimline med aktivt kullfilter over komfyr. Enkelte leiligheter vil ha fritthengende ventilator. Komfyrvakt på vegg over platetopp.

#### Pakke 2 – Naturlig harmoni:

Kjøkken fra Norema med fronter i Aspekt klassisk hvit og integrerte hvitevarer fra Elektrolux eller tilsvarende produkt fra annen leverandør.

Utenpåliggende spotter under overskap med bryter og stikk på vegg. Håndtak i Sopran antikk brun og fulldempende dører og skuffer. Brun matt benkeplate i laminat. Kum fra Franke med produktnavn Franke bell.

Kjøkkenarmatur i krom fra Pine.

Ventilator slimline med aktivt kullfilter over komfyr. Enkelte leiligheter vil ha fritthengende ventilator.

Komfyrvakt på vegg over platetopp.

#### Pakke 3 – Tidløs eleganse:

Kjøkken fra Norema med fronter i Pluss Beige og integrerte hvitevarer fra Elektrolux eller tilsvarende produkt fra annen leverandør. Kjøper kan aktivt velge Pluss Lys Grå eller Mørk Grå kostnadsfritt i denne pakken.

Utenpåliggende spotter under overskap med bryter og stikk på vegg. Håndtak i Solliden sort knott og fulldempende dører og skuffer. Askgrå matt benkeplate i laminat. Kum fra Franke med produktnavn Franke bell.

Kjøkkenarmatur i krom fra Pine.

Ventilator slimline med aktivt kullfilter over komfyr. Enkelte leiligheter vil ha fritthengende ventilator.

Komfyrvakt på vegg over platetopp.

Induksjonstopp i glass, stekeovn i glass og stål, kombinert kjøl/frys og oppvaskmaskin.

Det vil etterstribes å leveres kjøkken iht. standard kjøkkentegning, men det tas forbehold om justeringer i forbindelse med detaljprosjektering. Kjøkken leveres som standard med høy modell på 228cm. Enkelte kjøkken kan få modell på 212 cm på grunn av ventilasjon.

#### **Gulv:**

Alle leilighetene blir levert med 1 stavs eikeparkett, hvitpigmentert Eik gulvlist med synlige skruer/stifter.

#### **Vegger:**

##### **1- og 2-roms leiligheter:**

Farge: NCS 0500 N klassisk hvit gl. Gr 5 eller

Farge: 12078 Comfort Gray, Matt.

##### **3- og 4-roms leiligheter:**

###### Pakke 1 –Varme toner:

Farge: 0394 Varmgrå, matt eller

Farge: 10001 Dijon yellow, matt

###### Pakke 2 – Naturlig harmoni:

Farge: 1024 Tidløs, matt eller

Farge: 11174 Curious Mind, matt

###### Pakke 3 – Tidløs eleganse:

Farge: 0394 Varmgrå, matt eller

Farge: 10001 Dijon yellow, matt.

#### **Tak:**

Hvitmalt betong i fargen NCS S 0500-N. Ingen taklist. Synlige v-fuger der hvor det er ikke nedsenket himling.

Nedsenket himling utføres i malt gips, bortsett fra innvendig i bod hvor det blir hvit systemhimling.

Det blir montert hvit systemhimling i innvend bod.

#### **BAD**

##### **1- og 2-roms leiligheter:**

Leveres med 2 stk fulldempede skuffer med hvitkalket front og servant i hvitt sanitetsporselen. Servantbatteri fra Damixa eller tilsvarende. Dusjarmatur fra Damixa Mini og Damixa Kudus plus eller tilsvarende.

Bad med servantinnredning på 60 cm får speilskap med led-lys.

Bad med servantinnredning over 60 cm får speil med sidelys i led over servantinnredningen i samme bredde som innredning.

Baderomsmøbel leveres i ulike størrelser iht. plantegning.

##### **3- og 4-roms leiligheter**

###### Pakke 1 –Varme toner:

Leveres med 2 stk fulldempede skuffer med grå front og servant i hvitt sanitetsporselen. Servantbatteri fra Damixa eller tilsvarende. Dusjarmatur

fra Damixa Mini og Damixa Kudus plus eller tilsvarende.

Bad med servantinnredning på 60 cm får speilskap med led-lys.

Bad med servantinnredning over 60 cm får speil med sidelys i led over servantinnredningen i samme bredde som innredning.

Baderomsmøbel leveres i ulike størrelser ihht. plantegning.

#### Pakke 2 – Naturlig harmoni:

Leveres med 2 stk fulldempede skuffer med hvitkalket eik front og servant i hvitt sanitetsporselen. Servantbatteri fra Damixa eller tilsvarende. Dusjarmatur fra Damixa Mini og Damixa Kudus plus eller tilsvarende.

Bad med servantinnredning på 60 cm får speilskap med led-lys.

Bad med servantinnredning over 60 cm får speil med sidelys i led over servantinnredningen i samme bredde som innredning.

Baderomsmøbel leveres i ulike størrelser ihht. plantegning.

#### Pakke 3 – Tidløs eleganse:

Leveres med hvit front på skuffer og servant i hvitt sanitetsporselen.

Servantbatteri fra Damixa eller tilsvarende. Dusjarmatur fra Damixa Mini og Damixa Kudus plus eller tilsvarende.

Bad med servantinnredning på 60 cm får speilskap med led-lys.

Bad med servantinnredning over 60 cm får speil med sidelys i led over servantinnredningen i samme bredde som innredning.

Baderomsmøbel leveres i ulike størrelser ihht. plantegning.

#### **Bad generelt:**

Bad med servantinnredning på 60 cm får speilskap med led-lys.

Bad med servantinnredning over 60 cm får speil med sidelys i led over servantinnredningen i samme bredde som innredning.

Baderomsmøbel leveres i ulike størrelser ihht. plantegning.

Innfellbare dusjvegger fra Igloo Corner med 90x90 eller tilsvarende.

Vegghengt toalett med innebygget sisterner.

LED-spotbelysning i tak med dimmer.

Det er avsatt plass for vaskemaskin og tørketrommel (forutsetter kondensstørketrommel) i nisje.

Det tas forbehold for at størrelsen på nisjen kan justeres i detaljprosjekteringen.

Varmtvann distribueres fra sentralt fjernvarmeanlegg. Luker for vann og varmetekniske installasjoner er primært plassert i sekundærrom / nisjen. Det kan være unntak hvor luker plasseres i primærrom, for eksempel ved vannutkaster på terrasse eller lignende. Disse vil da plasseres slik at de er til minst mulig sjenanse.

Badene er prefabrikkert i betong fra Probad. Det tas forbehold om at enkelte bad plassbygges.

Standard flis er:

Gulv: Marthe Antrasitt 30X30 cm.  
I dusjsone: Marthe Antrasitt 5x5 cm

Vegger: Hvit blank keramisk flis 30x60 cm.

Tak: Slette hvitmalte tak. I himlingen i baderom er leilighetens ventilasjonsaggregat plassert. Det blir ikke taklist.

#### **GARDEROBE**

Det leveres ikke garderober eller skyvedørsgarderober. Det er kun angitt på tegning hvor disse kan plasseres.

#### **TAK, HIMLINGER:**

Innvendig tak består generelt av betong med synlige v-fuger. Det kan være nedsenkede himlinger, dels innkassinger av kanaler og rør pga tekniske installasjoner. Disse overflatene leveres med sparklet og malt gips, alternativt malt MDF (fabrikkert treprodukt) eller tilsvarende.

Takhøyde generelt er ca. 2,50 meter. I rom med nedforet himling er høyden ca. 2,20 meter. Dette gjelder gang, entré og bad og evt enkelte deler i andre rom

som vil være nedsenket for å skjule tekniske installasjoner.

### **DØRER**

Hovedinngangsdør leveres i sort med sort innramming og gerikter. Døren er brann- og lydklassifisert iht. forskriftene med FG-godkjent sylindrelås. (Det leveres vanlig vrider på innsiden iht. sikkerhet ved brann)

Innerdører leveres hvite, glatte med vridere med stål utseende, og med hvite karmen og gerikter. Gerikter er fabrikk malt med synlige stiftehoder.

### **VINDUER/VINDUSDØRER**

Vinduer med energiglass. Aluminium utvendig og tre innvendig.

Enkelte vinduer er faste og kan ikke åpnes. Disse vinduene må pusses fra terrasse, balkong eller fra vindusfelt ved siden av. Gerikter er fabrikk malt med synlige stiftehoder. Vindusomramming har hvit innside og utside har farge iht. arkitektens valg.

### **VENTILASJON**

Balansert ventilasjon med varmegjenvinning.

Aggregat plasseres primært i himling på badet. Endelig plassering blir gjort i forbindelse med detaljprosjekteringen.

Det henvises til egne punkt vedrørende innkassinger og himling for å skjule tekniske anlegg.

### **ELEKTRISK**

Elektrisk anlegg ligger generelt skjult i leiligheten. Unntak er fremføring for stikk under overskap, stikk utvendig på balkong og på betongvegger og i den innvendige boden. Stikk for lyspunkt i tak plasseres generelt på nærmeste vegg i forhold til møblering i prospekt og stikket plasseres i overgang mellom vegg og tak.

Alle rom har stikkontakter iht. gjeldende NEK400 for boliger ved rammesøknadstidspunkt (mars 2021). I nedsenket himling i gang og entré på 1- og 2 roms, leveres det uttak for takarmatur med av/på bryter. I 3- og 4-roms leiligheter leveres downlights, type LED, med dimmer.

I bod leveres taklampe.

### **OPPVARMING**

Vannbåren gulvvarme fra sentralt fjernvarmeanlegg. Installert gulvvarme i hver bolig vil dekke boligens behov av varme. Vannbåren gulvvarme leveres alltid til et minimum på bad, stue og kjøkken. I soverom vil det bli etablert stikk ved vindu hvor kjøper selv kan supplere med panelovn. Forbruket av varme og varmt tappevann måles mot reelt forbruk i hver leilighet.

### **TV/INTERNETT**

1 stk. fiberuttak i stuen. Uttaket benyttes til tv/radio og trådløst nett.

Leiligheten leveres ferdig tilknyttet tv- og datasignaler. Selger har på vegne av Sameiet tegnet en 5 års kontrakt for signalleveranse med en kollektiv grunnpakke. Denne leveres av Telia. Fast analog telefonlinje inngår ikke. Kjøper kan bestille bredbåndstelefon direkte fra signalleverandør.

### **BRANNSIKRING**

Det leveres pulverapparat. Leilighetene er sprinklet innvendig. Bygningen brannsikres etter forskriftenes krav.

### **ENERGIMERKE**

Leiligheter vil få energiklasse B. Leilighetene leveres med energisertifikat og klassen på den enkelte leiligheten blir avgjort ved beregninger før innflytting. Ved senere salg av leiligheten er det energibruken til hver enkelt seksjonseier som avgjør hvilken klasse den kommer i.

### **BALKONGER/TERRASSER**

Belysning på balkong blir Astro chios 15 sort vegg lampe. Dobbel stikkontakt på utvendig vegg.

Balkonger har betongdekke. Det tas forbehold om at balkonger også kan få stålkonstruksjon med terrassebordkledning. Takterrasser og terrasser på terreng (markterrasser) har trykkimpregnert terrassebord. Balkonger og takterrasser leveres med rekkverk og håndløper iht. arkitektens valg.



Skille mellom privat område og fellesområde for terrasser på terreng (markterrasser), vil bli med beplantning/blomsterkasser eller lignende.

Endelig utforming/materialvalg avgjøres under detaljprosjekteringen, ref. pkt. om Utomhus.

## **FELLESAREAL INNGANGSPARTI**

Ringetablå og calling-anlegg med bildetelefon og automatisk låsåpner.

Gulv: Fliser på gulv.  
Vegger: Sparklet og malte vegger. Alt. etter arkitektens valg.  
Tak: Hvitmalt evt. lett nedhengt himling/systemhimling.

## **TRAPPER/TRAPPEROM/KORRIDOR**

Trappene er i prefabrikkert betong evt. stål.

Gulv: Belegg.  
Vegger: Sparklet og malte vegger. Alt. etter arkitektens valg.  
Tak: Hvitmalt evt. lett nedhengt himling/systemhimling.

## **HEIS**

Heis direkte fra kjeller til alle etasjer.

## **PARKERING**

Parkeringskjeller med automatisk åpning av garasjeport med mobiltelefon. Laveste frie høyde i p-hus er ca. 2,10 meter. Parkeringen etableres over to etasjer.

## **UTOMHUS**

Endelig utomhusplan er ikke ferdigbehandlet og er på dette tidspunkt kun utarbeidet for illustrasjon. Endelig utomhusplan vil bli utarbeidet i forbindelse med detaljprosjektering.

## **BODER**

Leiligheter over 50 kvm får privat sportsbod på min. 5 kvm. Leiligheter under 50 kvm får privat sportsbod på min. 2,5 kvm. Private sportsboder ligger i kjeller. Disse leveres med gittervegger og dør tilpasset hengelås.

Sportsbodene er ikke klimatisert. Gulv og tak i støvbundet betong.

## **VALGMULIGHETER / ENDRINGER**

I prosjektet skilles det mellom valgmuligheter og endringer.

Endringsarbeider refererer seg til alle ønsker utover listen over valgmuligheter. Endringer kan medføre at selger, leverandører og arkitekter må vurdere ønskene, og vil få en faktisk kostnad for utredningen alene. Endringer kan kun gjennomføres dersom det ikke berører rammetillatelse og ikke gir forsinkelser i prosjektet.

Det vil bli gitt mulighet for å gjøre enkelte individuelle valg, dersom man er tidlig med i prosessen. Det vil kun være mulig å velge fra prosjektet sine leverandører. Selger vil i god tid før innredningsarbeidene starter, utarbeide en liste over valgmuligheter i prosjektet, hvor priser og frister for beslutning vil fremkomme.

## **FORBEHOLD**

Denne informasjonen er gitt med forbehold om skrivefeil.

Alle opplysninger er gitt med forbehold:

1. om rett til endringer som er hensiktsmessige og/eller nødvendige. Kjøper aksepterer at selger har rett til å foreta slike endringer.
2. om mindre endringer av oppgitt areal på leiligheter og balkonger/terrasser. Dette som følge av at endelig detaljering av prosjektet ikke er avklart pr dato, som f.eks. endelig plassering av sjakter/kanaler.
3. om endringer som følge av krav fra offentlige instanser.
4. om endringer som følge av branntekniske eller forskriftsmessige krav.
5. om selgers rett til endelig å bestemme utforming og materialvalg på fellesareal, gårdsrom, terrasser, fasader etc.

6. om selgers rett til korreksjoner på baderomsløsninger i forbindelse med å standardisere antall typer baderomskabiner.

7. om at oppgitte produkter i leveransebeskrivelse vil kunne endres. Dersom produktet endres vil erstattet produkt få tilsvarende kvalitet som beskrevet.

Det gjøres oppmerksom på at dersom det er avvik mellom leveransebeskrivelsen og tegninger i prospekt, annonse eller på hjemmeside, er det den endelige leveransebeskrivelsen som gjelder.

Oslo, November 23

## Grunnboksinformasjon

### HJEMMELSOPPLYSNINGER

#### Rettighetshavere til eiendomsrett

**1992/5847-1/8**                      **HJEMMEL TIL EIENDOMSRETT**  
30.04.1992                      VEDERLAG: NOK 67 500 000  
   THONGÅRD AS  
   ORG.NR: 917 307 318  
   GJELDER DENNE REGISTERENHETEN MED FLERE

#### Dokumenter av særlig interesse for salg- eller pantsettelsesadgang

2016/870059-4/200 REGISTERENHETEN KAN IKKE DISPONERES OVER UTEN SAMTYKKE FRA  
RETTIGHETSHAVER

### HEFTELSE

Eventuelle heftelser som kan ha betydning for denne matrikkelenheten, som er  
tinglyst på avgivereiendommen før en arealoverføring, er ikke overført. Det  
samme gjelder servitutter som ikke er overført ved tidligere fradelinger.  
Informasjon om disse finner du på grunnboksutskriftene til de respektive  
avgivereiendommene.

**1990/1564-1/8**                      **ERKLÆRING/AVTALE**  
09.02.1990                      RETTIGHETSHAVER: KNR:3029 GNR:101 BNR:137  
   Om rett for bnr.137 til å legge å ha liggende  
   ledningsanlegg  
   for vann,spillvann og overvann over d.e. Best. om  
   vedlikeh.  
   og utgifter til vedlikehold.m.fl.best.  
   OVERFØRT FRA: KNR:3029 GNR:101 BNR:126 SNR:1 M.FL.  
   GJELDER DENNE REGISTERENHETEN MED FLERE

**2005/157338-1/200**                      **BEST. OM VANN/KLOAKKLEDN.**  
31.10.2005                      Bestemmelse om anlegg og vedlikehold av ledninger m.m.  
   Med flere bestemmelser  
   Kan ikke slettes uten samtykke fra kommunen  
   OVERFØRT FRA: KNR:3029 GNR:101 BNR:126 SNR:1 M.FL.  
   GJELDER DENNE REGISTERENHETEN MED FLERE

**2006/382991-1/200**                      **BEST. OM VANN/KLOAKKLEDN.**  
15.08.2006                      RETTIGHETSHAVER: LØRENSKOG KOMMUNE  
   ORG.NR: 842 566 142  
   Kan ikke slettes uten samtykke fra kommunen  
   OVERFØRT FRA: KNR:3029 GNR:101 BNR:126 SNR:1 M.FL.  
   GJELDER DENNE REGISTERENHETEN MED FLERE

**2007/533750-1/200**                      **BESTEMMELSE OM VEG**  
03.07.2007                      RETTIGHETSHAVER: VESTPARKEN AS  
   ORG.NR: 988 387 770  
   OVERFØRT FRA: KNR:3029 GNR:101 BNR:126 SNR:1 M.FL.  
   GJELDER DENNE REGISTERENHETEN MED FLERE

**2013/804314-1/200**                      **ERKLÆRING/AVTALE**  
23.09.2013                      RETTIGHETSHAVER: ELVIA AS  
   ORG.NR: 980 489 698  
   Rettighet og plikt ved bygging,drift og vedlikehold av  
   frittstående nettstasjon med tilhørende kabelanlegg.  
   OVERFØRT FRA: KNR:3029 GNR:101 BNR:126 SNR:1 M.FL.  
   GJELDER DENNE REGISTERENHETEN MED FLERE

**2013/804314-2/200**                      **BESTEMMELSE OM BEBYGGELSE**  
23.09.2013                      RETTIGHETSHAVER: ELVIA AS

Kommune: 3029 LØRENSKOG

Gnr: 101 Bnr: 204

ORG.NR: 980 489 698  
Bestemmelse om beplantning  
OVERFØRT FRA: KNR:3029 GNR:101 BNR:126 SNR:1 M.FL.  
GJELDER DENNE REGISTERENHETEN MED FLERE

**2013/804314-3/200**  
23.09.2013

**BEST. OM ADKOMSTRETT**  
RETTIGHETSHAVER: ELVIA AS  
ORG.NR: 980 489 698  
OVERFØRT FRA: KNR:3029 GNR:101 BNR:126 SNR:1 M.FL.  
GJELDER DENNE REGISTERENHETEN MED FLERE

**2016/870059-3/200**  
23.09.2016

**PANTEDOKUMENT**  
BELØP: NOK 285 450 000  
PANTHAVER: NOROPPGJØR AS  
ORG.NR: 986 956 204  
Slettet ved en feil  
Rettet etter tingl. §18  
03.02.2022 Arkivref. 22/04529-1  
GJELDER DENNE REGISTERENHETEN MED FLERE

**2016/870059-4/200**  
23.09.2016

**REGISTERENHETEN KAN IKKE DISPONERES OVER  
UTEN SAMTYKKE FRA RETTIGHETSHAVER**  
RETTIGHETSHAVER: NOROPPGJØR AS  
ORG.NR: 986 956 204  
Slettet ved en feil  
Rettet etter tingl. §18  
03.02.2022 Arkivref. 22/04529-1  
GJELDER DENNE REGISTERENHETEN MED FLERE

**2017/1310204-1/200**  
22.11.2017 21.00

**BESTEMMELSE OM ADKOMSTRETT**  
RETTIGHETSHAVER: KNR:3029 GNR:101 BNR:126 SNR:1  
RETTIGHETSHAVER: KNR:3029 GNR:101 BNR:126 SNR:2  
RETTIGHETSHAVER: KNR:3029 GNR:101 BNR:126 SNR:3  
RETTIGHETSHAVER: KNR:3029 GNR:101 BNR:126 SNR:4  
RETTIGHETSHAVER: KNR:3029 GNR:101 BNR:126 SNR:5  
RETTIGHETSHAVER: KNR:3029 GNR:101 BNR:126 SNR:6  
RETTIGHETSHAVER: KNR:3029 GNR:101 BNR:126 SNR:7  
RETTIGHETSHAVER: KNR:3029 GNR:101 BNR:126 SNR:8  
RETTIGHETSHAVER: KNR:3029 GNR:101 BNR:126 SNR:9  
RETTIGHETSHAVER: KNR:3029 GNR:101 BNR:126 SNR:10  
RETTIGHETSHAVER: KNR:3029 GNR:101 BNR:126 SNR:11  
RETTIGHETSHAVER: KNR:3029 GNR:101 BNR:126 SNR:12  
RETTIGHETSHAVER: KNR:3029 GNR:101 BNR:126 SNR:13  
RETTIGHETSHAVER: KNR:3029 GNR:101 BNR:126 SNR:14  
RETTIGHETSHAVER: KNR:3029 GNR:101 BNR:126 SNR:15  
RETTIGHETSHAVER: KNR:3029 GNR:101 BNR:126 SNR:16  
RETTIGHETSHAVER: KNR:3029 GNR:101 BNR:126 SNR:17  
RETTIGHETSHAVER: KNR:3029 GNR:101 BNR:126 SNR:18  
RETTIGHETSHAVER: KNR:3029 GNR:101 BNR:126 SNR:19  
RETTIGHETSHAVER: KNR:3029 GNR:101 BNR:126 SNR:20  
RETTIGHETSHAVER: KNR:3029 GNR:101 BNR:126 SNR:21  
RETTIGHETSHAVER: KNR:3029 GNR:101 BNR:126 SNR:22  
RETTIGHETSHAVER: KNR:3029 GNR:101 BNR:126 SNR:23  
RETTIGHETSHAVER: KNR:3029 GNR:101 BNR:126 SNR:24  
RETTIGHETSHAVER: KNR:3029 GNR:101 BNR:126 SNR:25  
RETTIGHETSHAVER: KNR:3029 GNR:101 BNR:126 SNR:26  
RETTIGHETSHAVER: KNR:3029 GNR:101 BNR:126 SNR:27  
RETTIGHETSHAVER: KNR:3029 GNR:101 BNR:126 SNR:28  
RETTIGHETSHAVER: KNR:3029 GNR:101 BNR:126 SNR:29  
RETTIGHETSHAVER: KNR:3029 GNR:101 BNR:126 SNR:30  
RETTIGHETSHAVER: KNR:3029 GNR:101 BNR:126 SNR:31  
RETTIGHETSHAVER: KNR:3029 GNR:101 BNR:126 SNR:32  
RETTIGHETSHAVER: KNR:3029 GNR:101 BNR:126 SNR:33  
RETTIGHETSHAVER: KNR:3029 GNR:101 BNR:126 SNR:34  
RETTIGHETSHAVER: KNR:3029 GNR:101 BNR:126 SNR:35  
RETTIGHETSHAVER: KNR:3029 GNR:101 BNR:126 SNR:36  
RETTIGHETSHAVER: KNR:3029 GNR:101 BNR:126 SNR:37  
RETTIGHETSHAVER: KNR:3029 GNR:101 BNR:126 SNR:38



Kommune: 3029 LØRENSKOG

Gnr: 101 Bnr: 204

RETTIGHETSHAVER: KNR:3029 GNR:101 BNR:126 SNR:39  
RETTIGHETSHAVER: KNR:3029 GNR:101 BNR:126 SNR:40  
RETTIGHETSHAVER: KNR:3029 GNR:101 BNR:126 SNR:41  
RETTIGHETSHAVER: KNR:3029 GNR:101 BNR:126 SNR:42  
RETTIGHETSHAVER: KNR:3029 GNR:101 BNR:126 SNR:43  
RETTIGHETSHAVER: KNR:3029 GNR:101 BNR:126 SNR:44  
RETTIGHETSHAVER: KNR:3029 GNR:101 BNR:126 SNR:45  
RETTIGHETSHAVER: KNR:3029 GNR:101 BNR:126 SNR:46  
RETTIGHETSHAVER: KNR:3029 GNR:101 BNR:126 SNR:47  
RETTIGHETSHAVER: KNR:3029 GNR:101 BNR:126 SNR:48  
RETTIGHETSHAVER: KNR:3029 GNR:101 BNR:126 SNR:49  
RETTIGHETSHAVER: KNR:3029 GNR:101 BNR:126 SNR:50  
RETTIGHETSHAVER: KNR:3029 GNR:101 BNR:126 SNR:51  
RETTIGHETSHAVER: KNR:3029 GNR:101 BNR:126 SNR:52  
RETTIGHETSHAVER: KNR:3029 GNR:101 BNR:126 SNR:53  
RETTIGHETSHAVER: KNR:3029 GNR:101 BNR:126 SNR:54  
KAN IKKE SLETTES UTEN SAMTYKKE FRA: LØRENSKOG KOMMUNE  
TEKNISK SEKTOR  
ORG.NR: 974 637 944  
GJELDER DENNE REGISTERENHETEN MED FLERE

**2017/1310204-2/200**  
22.11.2017 21.00

**BESTEMMELSE OM VANNLEDNING**

RETTIGHETSHAVER: KNR:3029 GNR:101 BNR:126 SNR:1  
RETTIGHETSHAVER: KNR:3029 GNR:101 BNR:126 SNR:2  
RETTIGHETSHAVER: KNR:3029 GNR:101 BNR:126 SNR:3  
RETTIGHETSHAVER: KNR:3029 GNR:101 BNR:126 SNR:4  
RETTIGHETSHAVER: KNR:3029 GNR:101 BNR:126 SNR:5  
RETTIGHETSHAVER: KNR:3029 GNR:101 BNR:126 SNR:6  
RETTIGHETSHAVER: KNR:3029 GNR:101 BNR:126 SNR:7  
RETTIGHETSHAVER: KNR:3029 GNR:101 BNR:126 SNR:8  
RETTIGHETSHAVER: KNR:3029 GNR:101 BNR:126 SNR:9  
RETTIGHETSHAVER: KNR:3029 GNR:101 BNR:126 SNR:10  
RETTIGHETSHAVER: KNR:3029 GNR:101 BNR:126 SNR:11  
RETTIGHETSHAVER: KNR:3029 GNR:101 BNR:126 SNR:12  
RETTIGHETSHAVER: KNR:3029 GNR:101 BNR:126 SNR:13  
RETTIGHETSHAVER: KNR:3029 GNR:101 BNR:126 SNR:14  
RETTIGHETSHAVER: KNR:3029 GNR:101 BNR:126 SNR:15  
RETTIGHETSHAVER: KNR:3029 GNR:101 BNR:126 SNR:16  
RETTIGHETSHAVER: KNR:3029 GNR:101 BNR:126 SNR:17  
RETTIGHETSHAVER: KNR:3029 GNR:101 BNR:126 SNR:18  
RETTIGHETSHAVER: KNR:3029 GNR:101 BNR:126 SNR:19  
RETTIGHETSHAVER: KNR:3029 GNR:101 BNR:126 SNR:20  
RETTIGHETSHAVER: KNR:3029 GNR:101 BNR:126 SNR:21  
RETTIGHETSHAVER: KNR:3029 GNR:101 BNR:126 SNR:22  
RETTIGHETSHAVER: KNR:3029 GNR:101 BNR:126 SNR:23  
RETTIGHETSHAVER: KNR:3029 GNR:101 BNR:126 SNR:24  
RETTIGHETSHAVER: KNR:3029 GNR:101 BNR:126 SNR:25  
RETTIGHETSHAVER: KNR:3029 GNR:101 BNR:126 SNR:26  
RETTIGHETSHAVER: KNR:3029 GNR:101 BNR:126 SNR:27  
RETTIGHETSHAVER: KNR:3029 GNR:101 BNR:126 SNR:28  
RETTIGHETSHAVER: KNR:3029 GNR:101 BNR:126 SNR:29  
RETTIGHETSHAVER: KNR:3029 GNR:101 BNR:126 SNR:30  
RETTIGHETSHAVER: KNR:3029 GNR:101 BNR:126 SNR:31  
RETTIGHETSHAVER: KNR:3029 GNR:101 BNR:126 SNR:32  
RETTIGHETSHAVER: KNR:3029 GNR:101 BNR:126 SNR:33  
RETTIGHETSHAVER: KNR:3029 GNR:101 BNR:126 SNR:34  
RETTIGHETSHAVER: KNR:3029 GNR:101 BNR:126 SNR:35  
RETTIGHETSHAVER: KNR:3029 GNR:101 BNR:126 SNR:36  
RETTIGHETSHAVER: KNR:3029 GNR:101 BNR:126 SNR:37  
RETTIGHETSHAVER: KNR:3029 GNR:101 BNR:126 SNR:38  
RETTIGHETSHAVER: KNR:3029 GNR:101 BNR:126 SNR:39  
RETTIGHETSHAVER: KNR:3029 GNR:101 BNR:126 SNR:40  
RETTIGHETSHAVER: KNR:3029 GNR:101 BNR:126 SNR:41  
RETTIGHETSHAVER: KNR:3029 GNR:101 BNR:126 SNR:42  
RETTIGHETSHAVER: KNR:3029 GNR:101 BNR:126 SNR:43  
RETTIGHETSHAVER: KNR:3029 GNR:101 BNR:126 SNR:44  
RETTIGHETSHAVER: KNR:3029 GNR:101 BNR:126 SNR:45  
RETTIGHETSHAVER: KNR:3029 GNR:101 BNR:126 SNR:46

Kommune: 3029 LØRENSKOG

Gnr: 101 Bnr: 204

RETTIGHETSHAVER: KNR:3029 GNR:101 BNR:126 SNR:47  
RETTIGHETSHAVER: KNR:3029 GNR:101 BNR:126 SNR:48  
RETTIGHETSHAVER: KNR:3029 GNR:101 BNR:126 SNR:49  
RETTIGHETSHAVER: KNR:3029 GNR:101 BNR:126 SNR:50  
RETTIGHETSHAVER: KNR:3029 GNR:101 BNR:126 SNR:51  
RETTIGHETSHAVER: KNR:3029 GNR:101 BNR:126 SNR:52  
RETTIGHETSHAVER: KNR:3029 GNR:101 BNR:126 SNR:53  
RETTIGHETSHAVER: KNR:3029 GNR:101 BNR:126 SNR:54  
KAN IKKE SLETTES UTEN SAMTYKKE FRA: LØRENSKOG KOMMUNE  
TEKNISK SEKTOR  
ORG.NR: 974 637 944  
Bestemmelse om vedlikehold av anlegg/ledninger  
GJELDER DENNE REGISTERENHETEN MED FLERE

2017/1310204-3/200  
22.11.2017 21.00

**BESTEMMELSE OM KLOAKKLEDNING**

RETTIGHETSHAVER: KNR:3029 GNR:101 BNR:126 SNR:1  
RETTIGHETSHAVER: KNR:3029 GNR:101 BNR:126 SNR:2  
RETTIGHETSHAVER: KNR:3029 GNR:101 BNR:126 SNR:3  
RETTIGHETSHAVER: KNR:3029 GNR:101 BNR:126 SNR:4  
RETTIGHETSHAVER: KNR:3029 GNR:101 BNR:126 SNR:5  
RETTIGHETSHAVER: KNR:3029 GNR:101 BNR:126 SNR:6  
RETTIGHETSHAVER: KNR:3029 GNR:101 BNR:126 SNR:7  
RETTIGHETSHAVER: KNR:3029 GNR:101 BNR:126 SNR:8  
RETTIGHETSHAVER: KNR:3029 GNR:101 BNR:126 SNR:9  
RETTIGHETSHAVER: KNR:3029 GNR:101 BNR:126 SNR:10  
RETTIGHETSHAVER: KNR:3029 GNR:101 BNR:126 SNR:11  
RETTIGHETSHAVER: KNR:3029 GNR:101 BNR:126 SNR:12  
RETTIGHETSHAVER: KNR:3029 GNR:101 BNR:126 SNR:13  
RETTIGHETSHAVER: KNR:3029 GNR:101 BNR:126 SNR:14  
RETTIGHETSHAVER: KNR:3029 GNR:101 BNR:126 SNR:15  
RETTIGHETSHAVER: KNR:3029 GNR:101 BNR:126 SNR:16  
RETTIGHETSHAVER: KNR:3029 GNR:101 BNR:126 SNR:17  
RETTIGHETSHAVER: KNR:3029 GNR:101 BNR:126 SNR:18  
RETTIGHETSHAVER: KNR:3029 GNR:101 BNR:126 SNR:19  
RETTIGHETSHAVER: KNR:3029 GNR:101 BNR:126 SNR:20  
RETTIGHETSHAVER: KNR:3029 GNR:101 BNR:126 SNR:21  
RETTIGHETSHAVER: KNR:3029 GNR:101 BNR:126 SNR:22  
RETTIGHETSHAVER: KNR:3029 GNR:101 BNR:126 SNR:23  
RETTIGHETSHAVER: KNR:3029 GNR:101 BNR:126 SNR:24  
RETTIGHETSHAVER: KNR:3029 GNR:101 BNR:126 SNR:25  
RETTIGHETSHAVER: KNR:3029 GNR:101 BNR:126 SNR:26  
RETTIGHETSHAVER: KNR:3029 GNR:101 BNR:126 SNR:27  
RETTIGHETSHAVER: KNR:3029 GNR:101 BNR:126 SNR:28  
RETTIGHETSHAVER: KNR:3029 GNR:101 BNR:126 SNR:29  
RETTIGHETSHAVER: KNR:3029 GNR:101 BNR:126 SNR:30  
RETTIGHETSHAVER: KNR:3029 GNR:101 BNR:126 SNR:31  
RETTIGHETSHAVER: KNR:3029 GNR:101 BNR:126 SNR:32  
RETTIGHETSHAVER: KNR:3029 GNR:101 BNR:126 SNR:33  
RETTIGHETSHAVER: KNR:3029 GNR:101 BNR:126 SNR:34  
RETTIGHETSHAVER: KNR:3029 GNR:101 BNR:126 SNR:35  
RETTIGHETSHAVER: KNR:3029 GNR:101 BNR:126 SNR:36  
RETTIGHETSHAVER: KNR:3029 GNR:101 BNR:126 SNR:37  
RETTIGHETSHAVER: KNR:3029 GNR:101 BNR:126 SNR:38  
RETTIGHETSHAVER: KNR:3029 GNR:101 BNR:126 SNR:39  
RETTIGHETSHAVER: KNR:3029 GNR:101 BNR:126 SNR:40  
RETTIGHETSHAVER: KNR:3029 GNR:101 BNR:126 SNR:41  
RETTIGHETSHAVER: KNR:3029 GNR:101 BNR:126 SNR:42  
RETTIGHETSHAVER: KNR:3029 GNR:101 BNR:126 SNR:43  
RETTIGHETSHAVER: KNR:3029 GNR:101 BNR:126 SNR:44  
RETTIGHETSHAVER: KNR:3029 GNR:101 BNR:126 SNR:45  
RETTIGHETSHAVER: KNR:3029 GNR:101 BNR:126 SNR:46  
RETTIGHETSHAVER: KNR:3029 GNR:101 BNR:126 SNR:47  
RETTIGHETSHAVER: KNR:3029 GNR:101 BNR:126 SNR:48  
RETTIGHETSHAVER: KNR:3029 GNR:101 BNR:126 SNR:49  
RETTIGHETSHAVER: KNR:3029 GNR:101 BNR:126 SNR:50  
RETTIGHETSHAVER: KNR:3029 GNR:101 BNR:126 SNR:51  
RETTIGHETSHAVER: KNR:3029 GNR:101 BNR:126 SNR:52  
RETTIGHETSHAVER: KNR:3029 GNR:101 BNR:126 SNR:53

Kommune: 3029 LØRENSKOG

Gnr: 101 Bnr: 204

RETTIGHETSHAVER: KNR:3029 GNR:101 BNR:126 SNR:54  
KAN IKKE SLETTES UTEN SAMTYKKE FRA: LØRENSKOG KOMMUNE  
TEKNISK SEKTOR  
ORG.NR: 974 637 944  
Bestemmelse om vedlikehold av anlegg/ledninger  
GJELDER DENNE REGISTERENHETEN MED FLERE

**2019/934294-1/200**

14.08.2019 21.00

**BESTEMMELSE OM BEBYGGELSE**

RETTIGHETSHAVER: KNR:3029 GNR:101 BNR:126 SNR:1  
RETTIGHETSHAVER: KNR:3029 GNR:101 BNR:126 SNR:2  
RETTIGHETSHAVER: KNR:3029 GNR:101 BNR:126 SNR:3  
RETTIGHETSHAVER: KNR:3029 GNR:101 BNR:126 SNR:4  
RETTIGHETSHAVER: KNR:3029 GNR:101 BNR:126 SNR:5  
RETTIGHETSHAVER: KNR:3029 GNR:101 BNR:126 SNR:6  
RETTIGHETSHAVER: KNR:3029 GNR:101 BNR:126 SNR:7  
RETTIGHETSHAVER: KNR:3029 GNR:101 BNR:126 SNR:8  
RETTIGHETSHAVER: KNR:3029 GNR:101 BNR:126 SNR:9  
RETTIGHETSHAVER: KNR:3029 GNR:101 BNR:126 SNR:10  
RETTIGHETSHAVER: KNR:3029 GNR:101 BNR:126 SNR:11  
RETTIGHETSHAVER: KNR:3029 GNR:101 BNR:126 SNR:12  
RETTIGHETSHAVER: KNR:3029 GNR:101 BNR:126 SNR:13  
RETTIGHETSHAVER: KNR:3029 GNR:101 BNR:126 SNR:14  
RETTIGHETSHAVER: KNR:3029 GNR:101 BNR:126 SNR:15  
RETTIGHETSHAVER: KNR:3029 GNR:101 BNR:126 SNR:16  
RETTIGHETSHAVER: KNR:3029 GNR:101 BNR:126 SNR:17  
RETTIGHETSHAVER: KNR:3029 GNR:101 BNR:126 SNR:18  
RETTIGHETSHAVER: KNR:3029 GNR:101 BNR:126 SNR:19  
RETTIGHETSHAVER: KNR:3029 GNR:101 BNR:126 SNR:20  
RETTIGHETSHAVER: KNR:3029 GNR:101 BNR:126 SNR:21  
RETTIGHETSHAVER: KNR:3029 GNR:101 BNR:126 SNR:22  
RETTIGHETSHAVER: KNR:3029 GNR:101 BNR:126 SNR:23  
RETTIGHETSHAVER: KNR:3029 GNR:101 BNR:126 SNR:24  
RETTIGHETSHAVER: KNR:3029 GNR:101 BNR:126 SNR:25  
RETTIGHETSHAVER: KNR:3029 GNR:101 BNR:126 SNR:26  
RETTIGHETSHAVER: KNR:3029 GNR:101 BNR:126 SNR:27  
RETTIGHETSHAVER: KNR:3029 GNR:101 BNR:126 SNR:28  
RETTIGHETSHAVER: KNR:3029 GNR:101 BNR:126 SNR:29  
RETTIGHETSHAVER: KNR:3029 GNR:101 BNR:126 SNR:30  
RETTIGHETSHAVER: KNR:3029 GNR:101 BNR:126 SNR:31  
RETTIGHETSHAVER: KNR:3029 GNR:101 BNR:126 SNR:32  
RETTIGHETSHAVER: KNR:3029 GNR:101 BNR:126 SNR:33  
RETTIGHETSHAVER: KNR:3029 GNR:101 BNR:126 SNR:34  
RETTIGHETSHAVER: KNR:3029 GNR:101 BNR:126 SNR:35  
RETTIGHETSHAVER: KNR:3029 GNR:101 BNR:126 SNR:36  
RETTIGHETSHAVER: KNR:3029 GNR:101 BNR:126 SNR:37  
RETTIGHETSHAVER: KNR:3029 GNR:101 BNR:126 SNR:38  
RETTIGHETSHAVER: KNR:3029 GNR:101 BNR:126 SNR:39  
RETTIGHETSHAVER: KNR:3029 GNR:101 BNR:126 SNR:40  
RETTIGHETSHAVER: KNR:3029 GNR:101 BNR:126 SNR:41  
RETTIGHETSHAVER: KNR:3029 GNR:101 BNR:126 SNR:42  
RETTIGHETSHAVER: KNR:3029 GNR:101 BNR:126 SNR:43  
RETTIGHETSHAVER: KNR:3029 GNR:101 BNR:126 SNR:44  
RETTIGHETSHAVER: KNR:3029 GNR:101 BNR:126 SNR:45  
RETTIGHETSHAVER: KNR:3029 GNR:101 BNR:126 SNR:46  
RETTIGHETSHAVER: KNR:3029 GNR:101 BNR:126 SNR:47  
RETTIGHETSHAVER: KNR:3029 GNR:101 BNR:126 SNR:48  
RETTIGHETSHAVER: KNR:3029 GNR:101 BNR:126 SNR:49  
RETTIGHETSHAVER: KNR:3029 GNR:101 BNR:126 SNR:50  
RETTIGHETSHAVER: KNR:3029 GNR:101 BNR:126 SNR:51  
RETTIGHETSHAVER: KNR:3029 GNR:101 BNR:126 SNR:52  
RETTIGHETSHAVER: KNR:3029 GNR:101 BNR:126 SNR:53  
RETTIGHETSHAVER: KNR:3029 GNR:101 BNR:126 SNR:54  
GJELDER DENNE REGISTERENHETEN MED FLERE

**2021/1511230-1/200**

01.12.2021 21.00

**BESTEMMELSE OM ADKOMSTRETT**

Gang- og kjøreadkomst  
GJELDER DENNE REGISTERENHETEN MED FLERE

Kommune: 3029 LØRENSKOG

Gnr: 101 Bnr: 204

**2021/1511230-3/200**

01.12.2021 21.00

**BESTEMMELSE OM VANN/KLOAKK**Bestemmelse om vedlikehold av anlegg/ledninger  
GJELDER DENNE REGISTERENHETEN MED FLERE**2021/1511230-5/200**

01.12.2021 21.00

**ERKLÆRING/AVTALE**

RETTIGHETSHAVER: LØRENSKOG KOMMUNE

ORG.NR: 842 566 142

Rettighetshaver allmennheten

Bestemmelse om passasje

GJELDER DENNE REGISTERENHETEN MED FLERE

**2021/1511230-6/200**

01.12.2021 21.00

**ERKLÆRING/AVTALE**

Adkomst for brannbiler og brannoppstillingsplass

GJELDER DENNE REGISTERENHETEN MED FLERE

**GRUNNDATA****2017/1309440-1/200**

22.11.2017 21.00

**REGISTRERING AV GRUNN**DENNE MATRIKKELENHET OPPRETTET FRA: KNR:3029 GNR:101  
BNR:126**2020/904468-1/200**

01.01.2020 00.00

**OMNUMMERERING VED KOMMUNEENDRING**

TIDLIGERE: KNR:0230 GNR:101 BNR:204

**2021/1511208-1/200**

01.12.2021 21.00

**REGISTRERING AV GRUNN**UTSKILT FRA DENNE MATRIKKELENHET: KNR:3029 GNR:101  
BNR:205**2023/684464-1/200**

04.07.2023 21.00

**REGISTRERING AV GRUNN**UTSKILT FRA DENNE MATRIKKELENHET: KNR:3029 GNR:101  
BNR:218**2023/969314-1/200**

07.09.2023 21.00

**REGISTRERING AV GRUNN**UTSKILT FRA DENNE MATRIKKELENHET: KNR:3029 GNR:101  
BNR:219

For eventuelle utleggs- og arrestforretninger, samt forbehold tatt ved avhendelse, som tinglyses samme dag som andre frivillige rettsstiftelser, gjelder særskilte prioritetsregler, se tinglyssloven § 20 andre ledd og § 21 tredje ledd.






Lørenskog

# Situasjonskart

Eiendom: 101/204  
Dato: 19.03.2021  
Målestokk: 1:1000



UTM-32

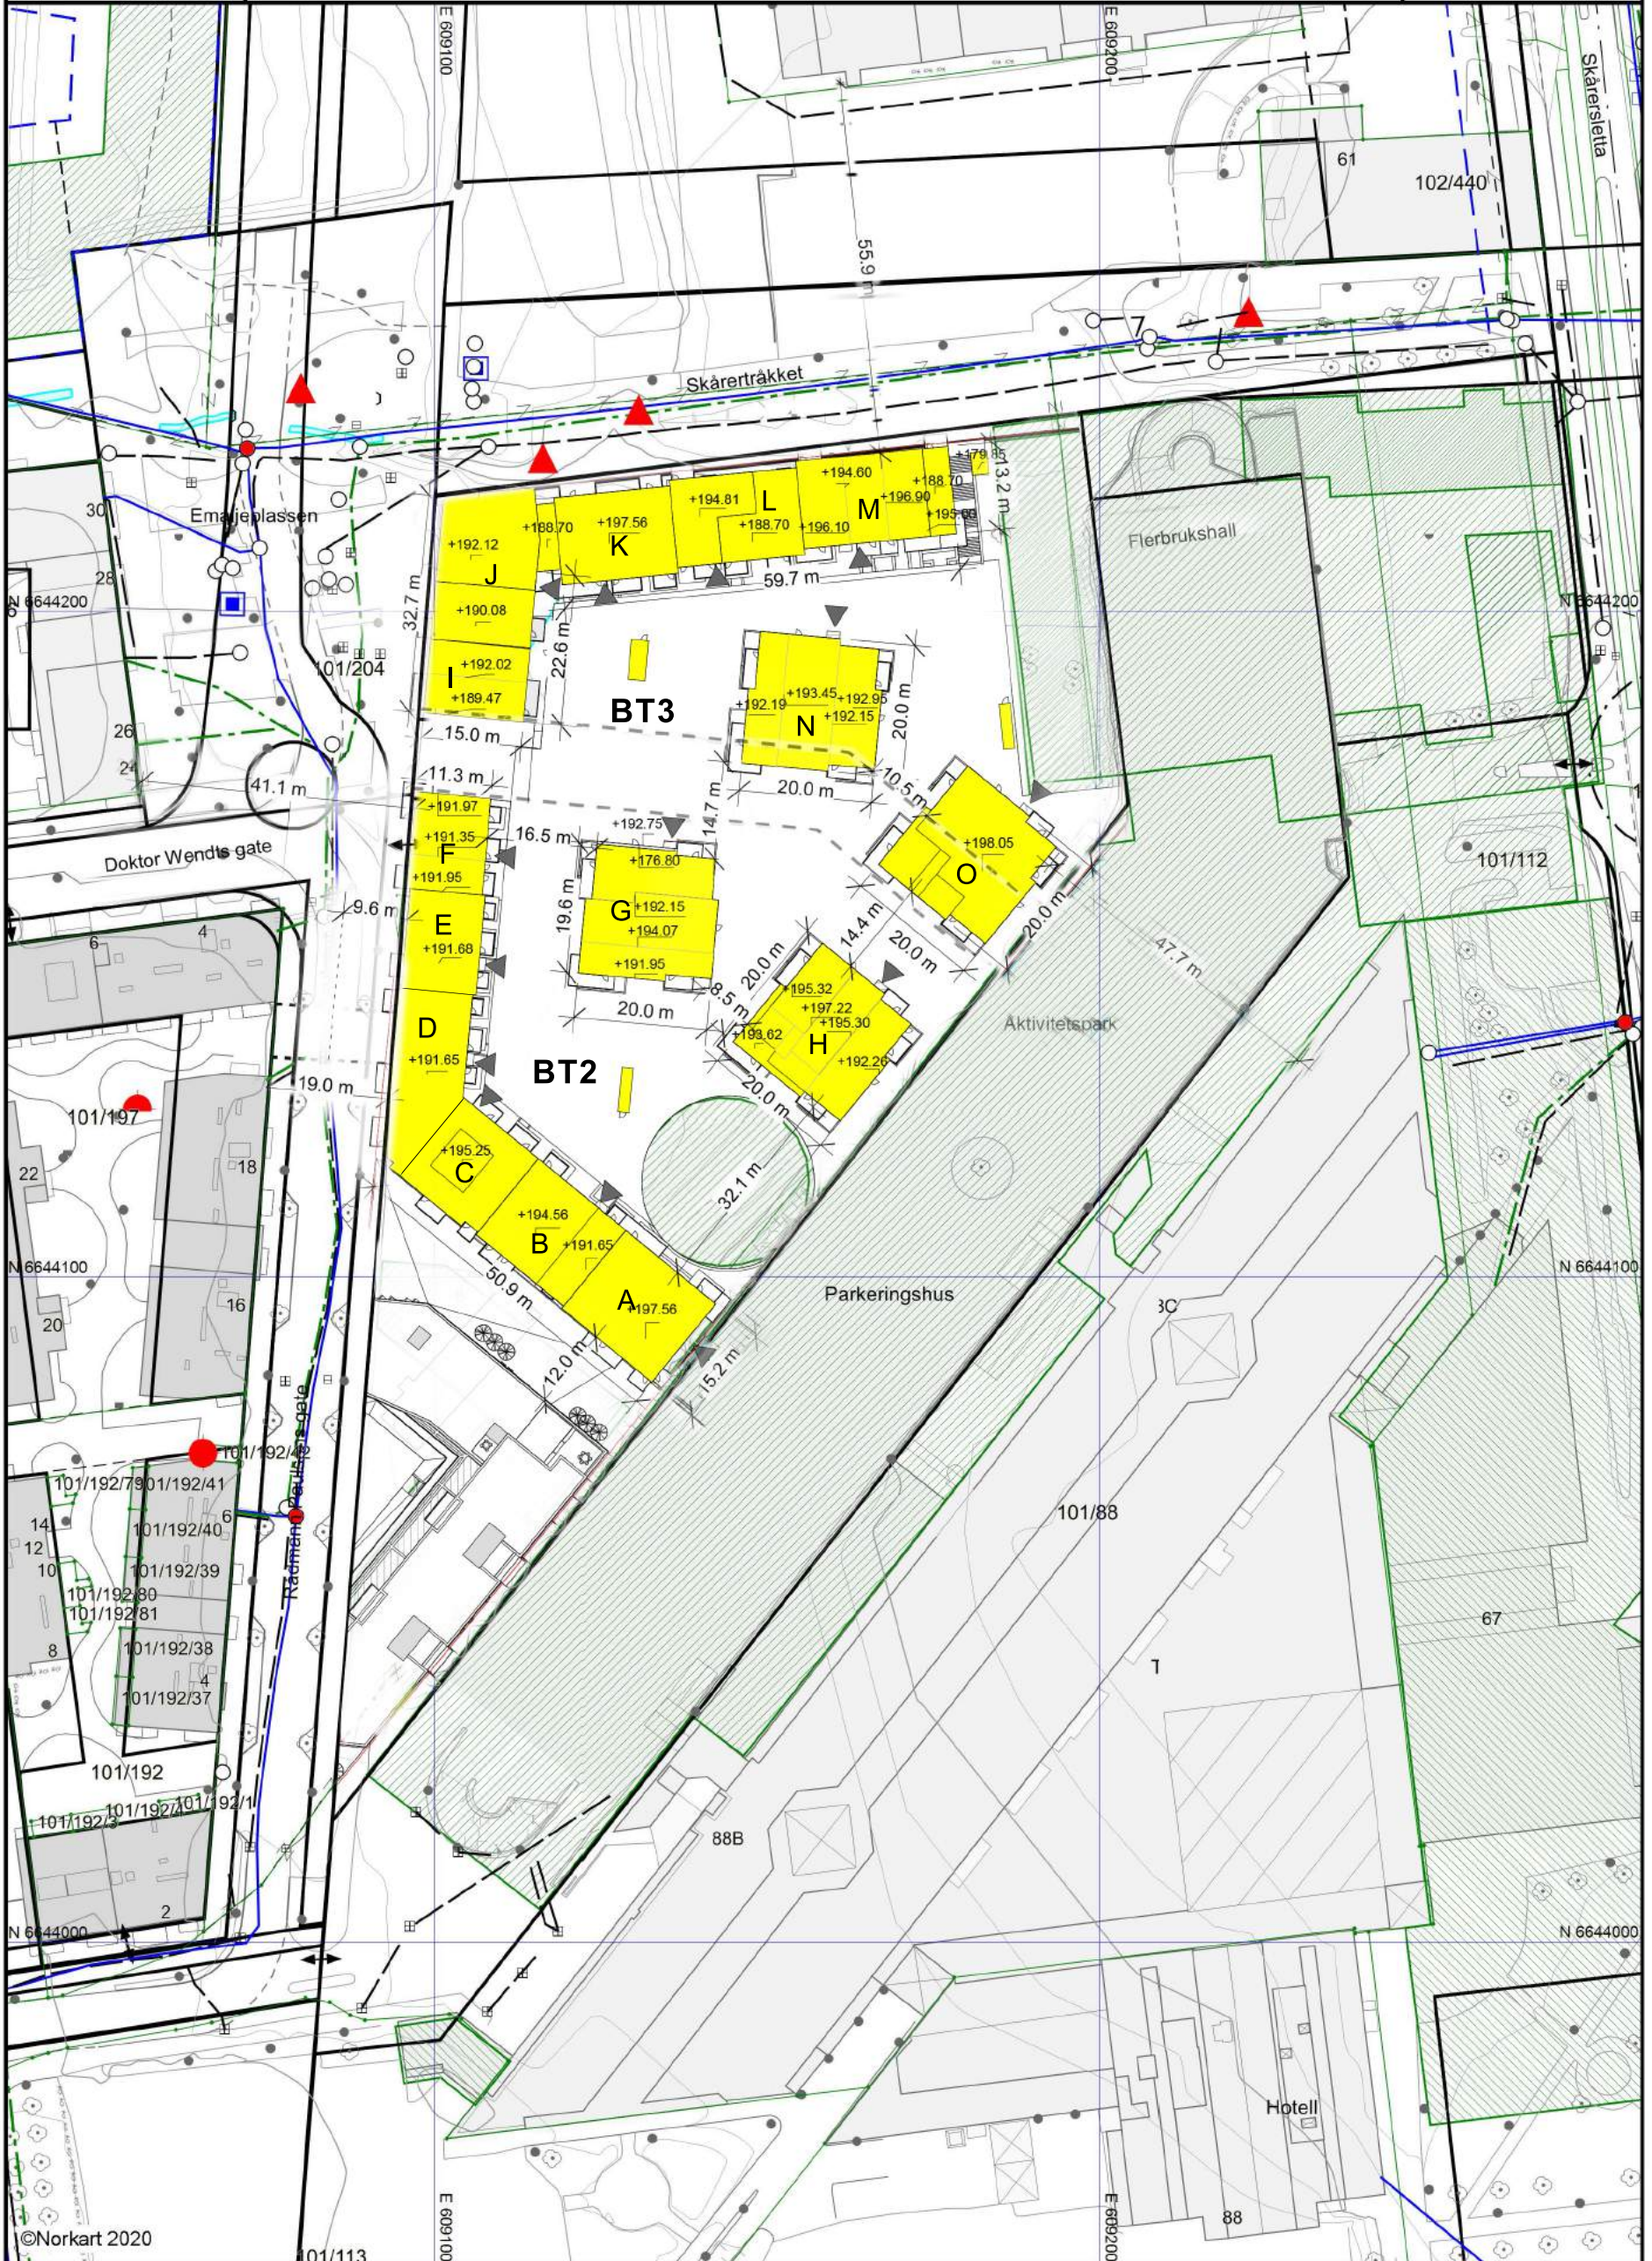






- TEGNFORKLARING**
- Eiendomsgrænse
  - Formålsgrense
  - Planavgrensning
  - Omriss p-kjeller
  - Bygningsliv / Takoverbygg
  - Rammingsvei / inngangspil
  - Fotskraperist, ref. ARK og 1,5x1,5m
  - Oppstillingsplass: Renovasjon / Trafo / Brann
  - Eksisterende koter
  - Nye koter, ekv. 10cm
  - Høybrekk
  - Faltpil
  - Håndløper / Håndløper på fasade / Rekkverk
  - Kantstein B12cm / B30cm
  - Kant storgatestein / Stålkant / Kant i tre
  - Betongmur / Levegg
  - Åpen vannrenne / Acodrain
  - Singel langs fasade, 15cm under OK gulv
  - Stålkonstruksjon til lek og trening
  - Trapp i granitt
  - Trapp m. overflate i betong
  - Oppmerksomhets- / Varselfelt
  - Åpen renne og regnbed med kulestein
  - Belegg: Asphalt / betong
  - Komprimert grus
  - Fallsand / sandkassesand
  - Fallunderlag, Gummidekke
  - Kunstgress
  - Gressarmering
  - Smågatestein i granitt, Farge: Grå / Rød
  - Gangbaneløper i granitt
  - Markterrasse og tredekke
  - Sedummatte
  - Plen / Eng
  - Busk/stauddefelt
  - Regnbed / Vadi
  - Nye trær
  - Nye busker
  - Prydgress
  - Løse sitemøbler / avfallsbeholder
  - Benker og fastmonterte møbler
  - Mastbelysning: Sky Park / Multispot / Veilysarmatur
  - Pullertbelysning: iRagno / Sky Bollard
  - Veggarmatur
  - Kum ref. RIVA / Kum AFS
  - Sluk i grønt terreng / Sluk på fast dekke

H	Flytting av BOP langs bygg B 1 meter	13.11.2023	HL
G	Justert trapper mot RPG som følge av fell på punktsty	05.10.2023	HL
F	Fjerne returpunkt og flytte sykkelparkering som følge av dette	25.09.2023	HL
E	Justering iht innmåling	20.09.2023	HL
B	Lagt til nytt returpunkt. Justert sykkelparkeringer.	26.01.2023	HØ
A	Til IG	20.12.2022	HØ/HL
Rev.	Reffelsen gjelder	Dato	Sign.
Oppdragsgiver: <b>Olav Thon Gruppen</b>		Prosjektnr: <b>32200010</b>	
<b>Skårer Vest BT 2-3</b>		Tegningstittel: <b>Detaljprosjekt</b>	
Landskapsplan		Dato: 20.12.22	Skrevet: GFH
LARK LANDSKAP		Tegnet: HØ/HL	Kontr.: GFH
Postboks 457 Skøyen 0213 Oslo Tlf. 23 13 00 larklandskap.no post@larklandskap.no		Målestokk/format: 1:300 / A1	Rev.:
Tegning nr.: <b>LA-04-1101</b>		1:600 / A3	

**MERKNAD:**  
Det er levert byggeplan for Skårertraktet.  
Ikke en del av IG-søknad.

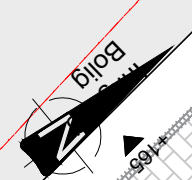



**032**  
**SKÅRER VEST, DELOMRÅDE 8**  
**BESTEMMELSER TIL DETALJREGULERINGSPLAN - PRIVAT**

**§ 1**

**Avgrensing**

Planens avgrensing er vist på plankart merket 032, datert 17.01.2012, sist revidert 05.01.2017.

**§ 2**

**Formål**

Området reguleres til:

Kombinert bebyggelse og anleggsformål:

Felt B1:	Bolig, kjøpesenter, forretninger, offentlig eller privat tjenesteyting, kontor, hotell, bevertning
Felt B2:	Bolig, kjøpesenter, forretninger, offentlig eller privat tjenesteyting, kontor, hotell, bevertning.
Felt B3:	Bolig, kjøpesenter, forretninger, offentlig eller privat tjenesteyting, kontor, bevertning
GAA:	a_park, bolig, kjøpesenter, forretning, offentlig eller privat tjenesteyting, kontor, hotell, bevertning

Bebyggelse og anlegg kombinert med samferdselsanlegg og teknisk infrastruktur:

Felt BS1: Uteoppholdsareal, parkeringshus

Samferdselsanlegg og teknisk infrastruktur:

o\_Gågate

o\_Fortau

**§ 3**

**Fellesbestemmelser**

**3.1 Utnyttelse**

Planområdet kan bebygges med inntil 123 000 m<sup>2</sup> BRA.

Arealer som ligger helt eller delvis under bakken, skal regnes etter følgende norm:

- 0 % - der avstand mellom himling og gjennomsnittlig terrengnivå er mindre enn 0,5 m.
- 0 % for parkeringsarealer.
- 50 % - der avstand mellom himling og gjennomsnittlig terrengnivå er mellom 0,5 m og 1,5 m.
- 100 % - der avstand mellom himling og gjennomsnittlig terrengnivå er over 1,5 m

Innenfor planområdet tillates det inntil 44 500 m<sup>2</sup> BRA forretning.

**3.2 Plassering og høyder**

Bebyggelsen over terrenget kan oppføres innenfor byggegrenser og i byggelinje som angitt på plankartet. Der annet ikke er vist ligger byggegrensen over og under bakken i formåls grensen.

Over 1. etasje kan balkonger krage ut inntil 2,5 meter over regulerte byggegrenser, forutsatt at fri høyde fra planert terreng til underkant balkong er minimum 4 meter. Utkraving ut mot Skårersletta tillates ikke. Det tillates utkraving på 2,5 meter ut over BS1.

Bebyggelsen kan oppføres til maksimale kotehøyder som angitt på plankartet.

Nødvendige takoppbygg for heis, trapp og tekniske installasjoner kan tillates oppført inntil 3 meter over maksimale høyder dersom de samles og utformes slik at de inngår som en del av bebyggelsens helhetlige arkitektur.

Det tillates takterrasser som uteoppholdsareal for boliger. Ved etablering av takterrasser skal rekkverk for terrasse trekkes minimum 1,5 m inn fra gesims.

I detaljutformingen skal skyggevirksomhet for eksisterende boligbebyggelse vektlegges, slik at disse ikke får skygge store deler av dagen.

### 3.3 Utforming

Det skal legges vekt på god kvalitet i arkitektonisk utforming, detaljering og materialbruk. Bebyggelsen skal, når det gjelder materialbruk og farger, utformes på en slik måte at området samlet fremstår med et godt helhetlig preg. Lange fasader skal brytes opp slik at monotonien unngås. Tekniske rom på tak skal utformes som en integrert del av bebyggelsen. Fasader med publikumsrettet formål mot Sentralplassen og Skårersletta utformes med transparens og med atkomst direkte fra gaten, dette for å unngå et lukket gatesenter og oppnå mest mulig liv i gatebildet.

Mindre bygningsmessige installasjoner som avfallsstasjoner, trafoer og sykkelparkering skal gis en utforming, materialbruk og plassering slik at de danner et helhetlig uttrykk med den øvrige bebyggelsen. Disse skal avskjermes fra innsyn fra tiliggende områder.

### 3.4 Bruk

På gateplan mot Sentralplassen og Skårersletta skal det fortrinnsvis lokaliseres forretning/bevertning.

Boligmassen skal bestå av et differensiert boligtilbud med tanke på leilighetsstørrelser.

### 3.5 Plan for utomhusanlegg

Uteareal kan være privat og felles areal på balkonger, bakkeplan/lokk, terrasser eller areal på tak, minimum 25 m<sup>2</sup> pr. boenhet.

Hoveddelen av uteoppholdsarealet skal være på terrengnivå. Der uteoppholdsareal etableres på parkeringsdekke må dekket dimensjoneres for å tåle en jordoverdekning som gir mulighet for innslag av busker og trær

Fordeling mellom felles og privat uteområde fastlegges i plan for utomhusanlegg ved rammesøknad.

Felles utearealer i felt BS1 tilhørende boliger skal opparbeides parkmessig med lekeplasser, sittegrupper, vegetasjon og nødvendig anlegg knyttet til boligfunksjonen.

Oppholdsarealene skal ha gode lysforhold og ikke ha støynivå høyere enn anbefalte grenseverdier.

I forbindelse med første søknad om rammetillatelse skal det utarbeides en overordnet plan for alle utearealer innenfor planområdet. Planen skal vise eksisterende og fremtidig terreng, overvannstiltak og stigningsforhold, kjøreveier, gangveier, leke- og oppholdsarealer, beplantning og vegetasjon.

Det skal utarbeides detaljerte planer for utomhusanlegg for hvert byggetrinn i alle feltene. Planer for utearealer til felt B2 og B3 skal også omfatte felt BS1. Plan skal være godkjent før igangsettingstillatelse gis. Plan skal vise eksisterende og fremtidig terreng, overvannstiltak og stigningsforhold, kjøreveier, gangveier, beplantning og vegetasjon, arealer for opphold og lek, parkering, belysning, møblering, forstøtningsmurer, gjerder, boder, renovasjon og ev. trafostasjoner, samt materialbruk, fargesetting og arkitektonisk utforming.

Planer skal være godkjent før igangsettingstillatelse gis. Uteoppholdsareal skal opparbeides parallelt med boligene i hvert byggetrinn og være ferdig før midlertidig brukstillatelse/ferdigattest for boligene i byggetrinnet gis.

### 3.6 Skiltplan

Det skal utarbeides skiltplan for hvert felt. Skiltplanen skal være godkjent før midlertidig brukstillatelse/ferdigattest gis.

### 3.7 Adkomst/varelevering

Der adkomstene krysser gangareal skal dette markeres ved materialbruk. Varelevering til felt B1 skal skje via adkomst fra Skårersletta. Ny adkomst fra Skårersletta skal opparbeides etter byggeplan godkjent av Statens vegvesen.

### 3.8 Parkering

Parkering skal skje i garasjeanlegg helt eller delvis under terreng, i parkeringshus/under lokk BS1. Det tillates parkering under terreng under øvrig bebyggelse. Det tillates 20 p-plasser på bakkeplan i felt B1.

Biloppstillingsplasser på bakkenivå skal anlegges med belegningsstein, for å sikre god vanddrenering.

Følgende norm skal følges ved etablering av parkeringsplasser:

	Biloppstillingsplass	Biloppstillingsplass for gjester	Sykkelparkeringsplass
1-2 roms leilighet opptil 50 m <sup>2</sup> BRA	0,8		Min. 2
1-2 roms leilighet fra 50 m <sup>2</sup> BRA	Maks. 1,0	Maks. 0,25	Min. 2
3- roms eller flere roms leilighet	Maks. 1,25	Maks. 0,25	Min. 2
100 m <sup>2</sup> forretning	Maks. 1,2		Min. 2
100 m <sup>2</sup> kontor	Maks. 0,7		
100 m <sup>2</sup> tjenesteyting	Maks. 1		Min. 3
100 m <sup>2</sup> hotell	Maks. 1		Min. 0,2

Minimum 5 % av parkeringsplassene skal opparbeides for forflytningshemmede, og disse skal fordeles hensiktsmessig ved de ulike adkomstsoner til senteret.

I tillegg til denne normen tillates å etablere 52 parkeringsplasser for å dekke underskudd på plasser i felt 7.

Parkeringsareal for sykkel skal dimensjoneres etter følgende norm: minimum 2 sykkelplasser per boenhet. Minst 50% av plassene skal opparbeides med stativ under tak, bak låsbar dør.

### 3.9 Lokal overvannshåndtering

Lokal overvannshåndtering skal legges til grunn ved detaljutforming og prosjektering av tiltaket. Det skal redegjøres for behandling av alt overvann, både takvann, overflatevann og drensvann, ved søknad om rammetillatelse.

I anleggsfasen tillates ikke urensset overvann ført inn på kommunens ledningsnett eller til resipient. Sammen med søknad om rammetillatelse skal det redegjøres for overvannshåndtering og valg av løsning skal begrunnes.

## **§ 4**

### **Utforming og arealdisponering**

#### 4.1 Felt B1

Bebyggelsen skal ha variasjon i utforming og høyder.

Mot Skårersletta skal byggehøyden variere innen angitt maks. kotehøyder.

Maksimalt 50 % av BYA av bebyggelse mot Skårersletta kan overstige c+186 til maks kotehøyde c+189.

Det tillates maks 6 etasjer mot Skårersletta.

Mot Skårersletta skal bebyggelsen henvende seg direkte til gaten, med åpne fasader på gateplan. Mot Skårersletta skal funksjonene primært være publikumsrettede. Alle enheter på gateplan mot Skårersletta skal ha inngang direkte fra Skårersletta. Bebyggelsen skal deles opp med sprang i fasadelivet. En betydelig del av bebyggelsen skal ligge i byggelinjen, men det skal være variasjoner langs fasaden som legger til rette for plasser/torg. Bebyggelsen og uterom mot Skårersletta skal tilpasses Skårersletta som gate.

Torg kan være delvis overbygget.

Mot Skårersletta skal det tilrettelegges for innslag av bevertning som skal ha hovedinngang direkte fra Skårersletta eller plass av offentlig karakter direkte tilknyttet Skårersletta.

Plassdannelser langs Skårersletta/Gamleveien skal ha god estetisk utforming med urbane kvaliteter.

Ved rammesøknad skal det redegjøres spesielt for forholdet mellom bebyggelsen og offentlige rom og arealer av offentlig karakter mot Skårersletta. Alt areal mellom Skårersletta og ny bebyggelse skal gjøres tilgjengelig med gode forbindelser for gående og opparbeides med materialer av høy kvalitet og utforming som sammen med Skårersletta bidrar til et attraktivt byrom.

I tillegg til eksisterende bolig i feltet kan det etableres bolig langs Skårersletta over c+180. Felles uteareal må opparbeides på tak/eksisterende kjøpesenter.

Det tillates ikke eksponert parkeringsetasje i fasade mot Skårersletta.

#### 4.2 Felt B2 og B3

Mot Nord (Allmenningen) og vest (Rådmann Paulsens gate) skal høydene variere.

Maksimalt 35% av % BYA av bebyggelse mot offentlig trafikkområde – kjøreveg i vest, Rådmann Paulsens gate, kan overskride c+192 til maksimal kotehøyde +198.

Maksimalt 70 % av % BYA mot offentlig trafikkområde – gågate i nord, Allmenningen, i felt B3, kan overskride c+189 til maksimal kotehøyde +198.

I felt B3 tillates det over kotehøyde +181 kun boligbebyggelse.

Det skal gjennom felt B3 sikres to allment tilgjengelige forbindelser mot felt BS1 (inklusive forbindelse vist i plankart). Forbindelsene skal ha bredde på 12 m. Balkonger på 2.5 m tillates kraget ut i forbindelsen. Den ene forbindelsen skal følge bestemmelsesgrense på plankartet

Det skal gjennom felt B2 sikres allmenn tilgjengelighet fra BS1 mot nord, allmenningen/gågate. Min. bredde er 15 m.

Lager tillates kun under bakken og skal være tilknyttet virksomheten innenfor planområdet.

Mot Skårersletta skal bebyggelsen henvende seg direkte til gaten, med åpne fasader på gateplan. Mot Skårersletta skal funksjonene primært være publikumsrettede. Alle enheter på gateplan mot Skårersletta skal ha inngang direkte fra Skårersletta.

Det tillates maks 7 etasjer mot Skårersletta.

#### 4.3 Felt GAA

For felt GAA gjelder samme bestemmelser som for felt B2 og B3. I tillegg skal det avsettes minst 1500 m<sup>2</sup> til park.

#### 4.4 Felt BS1

Parkeringsareal etableres under lokk.

Lokket som overbygger parkering (maks kotehøyde + 177) skal etableres som uteoppholdsareal for tiliggende boliger i felt B2 og B3.

Det skal sikres allment tilgjengelig forbindelse fra forbindelser gjennom B3 til felt B1. Det skal i tillegg sikres forbindelse fra sør til nord i feltet.

### **§ 5 Miljø**

Planområdet inngår i retningslinjeområdet Lørenskog sentralområde som bestemt i Kommuneplan 2015 - 2023, og området defineres som avvikssone hvor støyfølsomme formål kan vurderes i rød støysoner i henhold til Miljøverndepartementets "Retningslinje for behandling av støy i arealplanlegging" T-1442/2012 eller senere vedtatte forskrifter/ retningslinjer som erstatter disse. Alle boenheter innenfor avvikssonen skal være gjennomgående og ha en stille side (støynivå under Lden 55 dB utenfor fasade/vindu). Soverom i hver boenhet skal ha vindu mot stille side.

For utendørs støynivå gjøres Miljøverndepartementets "Retningslinje for behandling av støy i arealplanlegging" (T-1442/2012), tabell 3 eller senere vedtatte forskrifter/ retningslinjer som erstatter disse, gjeldende.

For innendørs støynivå gjøres Miljøverndepartementets "Retningslinje for behandling av støy i arealplanlegging" (T-1442/2012), punkt 3.3, 4. ledd, punktum 1, eller senere vedtatte forskrifter/ retningslinjer som erstatter disse, gjeldende.

I byggetiden gjøres Miljøverndepartementets "Retningslinje for behandling av støy i arealplanlegging" (T-1442/2012), kapittel 4, eller senere vedtatte forskrifter/ retningslinjer som erstatter disse, gjeldende.

Eventuelle støybeskyttelsestiltak for det enkelte byggetrinn skal være ferdigstilt før midlertidig brukstillatelse/ ferdigattest gis.

Det tillates etablert midlertidige støyskjermingstiltak dersom det oppstår behov for dette ved etappevis utbygging. Midlertidige støyskjermingstiltak skal ha en god estetisk utforming i forhold til sin funksjon og tidshorisont.

For støyutsatte hjørneleiligheter hvor det ikke lar seg gjøre å lage funksjonelle gjennomgående leiligheter, må det etableres innglasset balkong eller tilsvarende løsninger for å sikre tilfredsstillende støyforhold til soverom.

## **§ 6**

### **Rekkefølgekrav**

Dekke/lokk/tak over parkeringshus i felt BS1 skal være ferdig opparbeidet før det gis midlertidig brukstillatelse/ferdigattest innenfor felt B3 og/eller for boliger innenfor felt B2.

Den nye vareleveringsadkomsten #3 skal være etablert før ny bebyggelse mot Skårersletta tas i bruk. Fram til nytt varemottak er etablert, kan dagens adkomster og områder for varelevering benyttes.

Ferdigstillelse av uteoppholdsareal i felt BS1 skal senest gjøres parallelt med tilliggende byggetrinn.

o\_Fortau skal være ferdig opparbeidet iht. byggeplan godkjent av vegmyndigheten før tilgrensende bebyggelse kan tas i bruk.

Vedtatt av Lørenskog kommunestyre i sak 010/17 den 08.02.2017


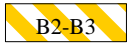

Det ble også fattet et verbalvedtak som oversendes utbygger. Se vedtak i KS-010/17.





# TEGNFORKLARING

## PLAN- OG BYGNINGSLOVEN § 12-5


### 1. BEBYGGELSE OG ANLEGG

-  **B1** Kombinert bebyggelse og anleggsformål - Bolig, kjøpesenter, forretning, offentlig eller privat tjenesteyting, kontor, hotell, bevertning.
-  **B2-B3** Kombinert bebyggelse og anleggsformål - Bolig, kjøpesenter, forretning, offentlig eller privat tjenesteyting, kontor, bevertning.
-  **BS1** Bebyggelse og anlegg kombinert med samferdselsanlegg og teknisk infrastruktur - Uteoppholdsareal, parkeringshus.








### 2. SAMFERDSELSANLEGG OG TEKNISK INFRASTRUKTUR

-  o\_Fortau
-  o\_Gågate



### 3. GRØNNSTRUKTUR

-  **GAA** Grønnstruktur kombinert med bebyggelse og anlegg a\_Park, bolig, kjøpesenter, forretninger, offentlig eller privat tjenesteyting, kontor, hotell, bevertning.

### JURIDISKE LINJER OG PUNKTSYMBOL

-  Planens begrensning
-  Formålsgrense
-  Bestemmelsegrense
-  Byggegrense
-  Byggelinje
-  Avkjørsel
-  Varelevering

### STREKSYSMBOLER

-  Koordinatbestemt eiendomsgrænse
-  Ikke koordinatbestemt eiendomsgrænse

Tegnet dato: 17.01.2012



Målestokk 1:1000

Forslagstiller:

**Thongård as**

Planen er utarbeidet av:

**LPO Arkitekter**

DETALJREGULERINGSPLAN MED BESTEMMELSER FOR:

**Skårer vest, delområde 8 - privat**


REVISJONER:	DATE:	SIGN.:
Revidert etter kommunestyrets vedtak 22.06.2016	05.01.2017	AtUst
SAKSBEHANDLING IFØLGE PLAN- OG BYGNINGSLOVEN		
VARSEL OM OPPSTART	25.09.2008	
TEKNISK UTVALG 1.GANGS BEHANDLING SAK 14/12	02.02.2012	IVs
OFFENTLIG ETTERSYN I TIDSRUMMET	13.02.-26.03.2012	IVs
TEKNISK UTVALG 2.GANGS BEHANDLING SAK 059/16	09.06.2016	AtUst
KOMMUNESTYRETS VEDTAK 1.GANG SAK 071/16	22.06.2016	AtUst
KOMMUNESTYRETS VEDTAK 2.GANG SAK		
KUNNGJØRING VEDTAK SAK		



**LØRENSKOG KOMMUNE**  
Teknisk sektor - regulering

PLAN NUMMER:

**2009-7**

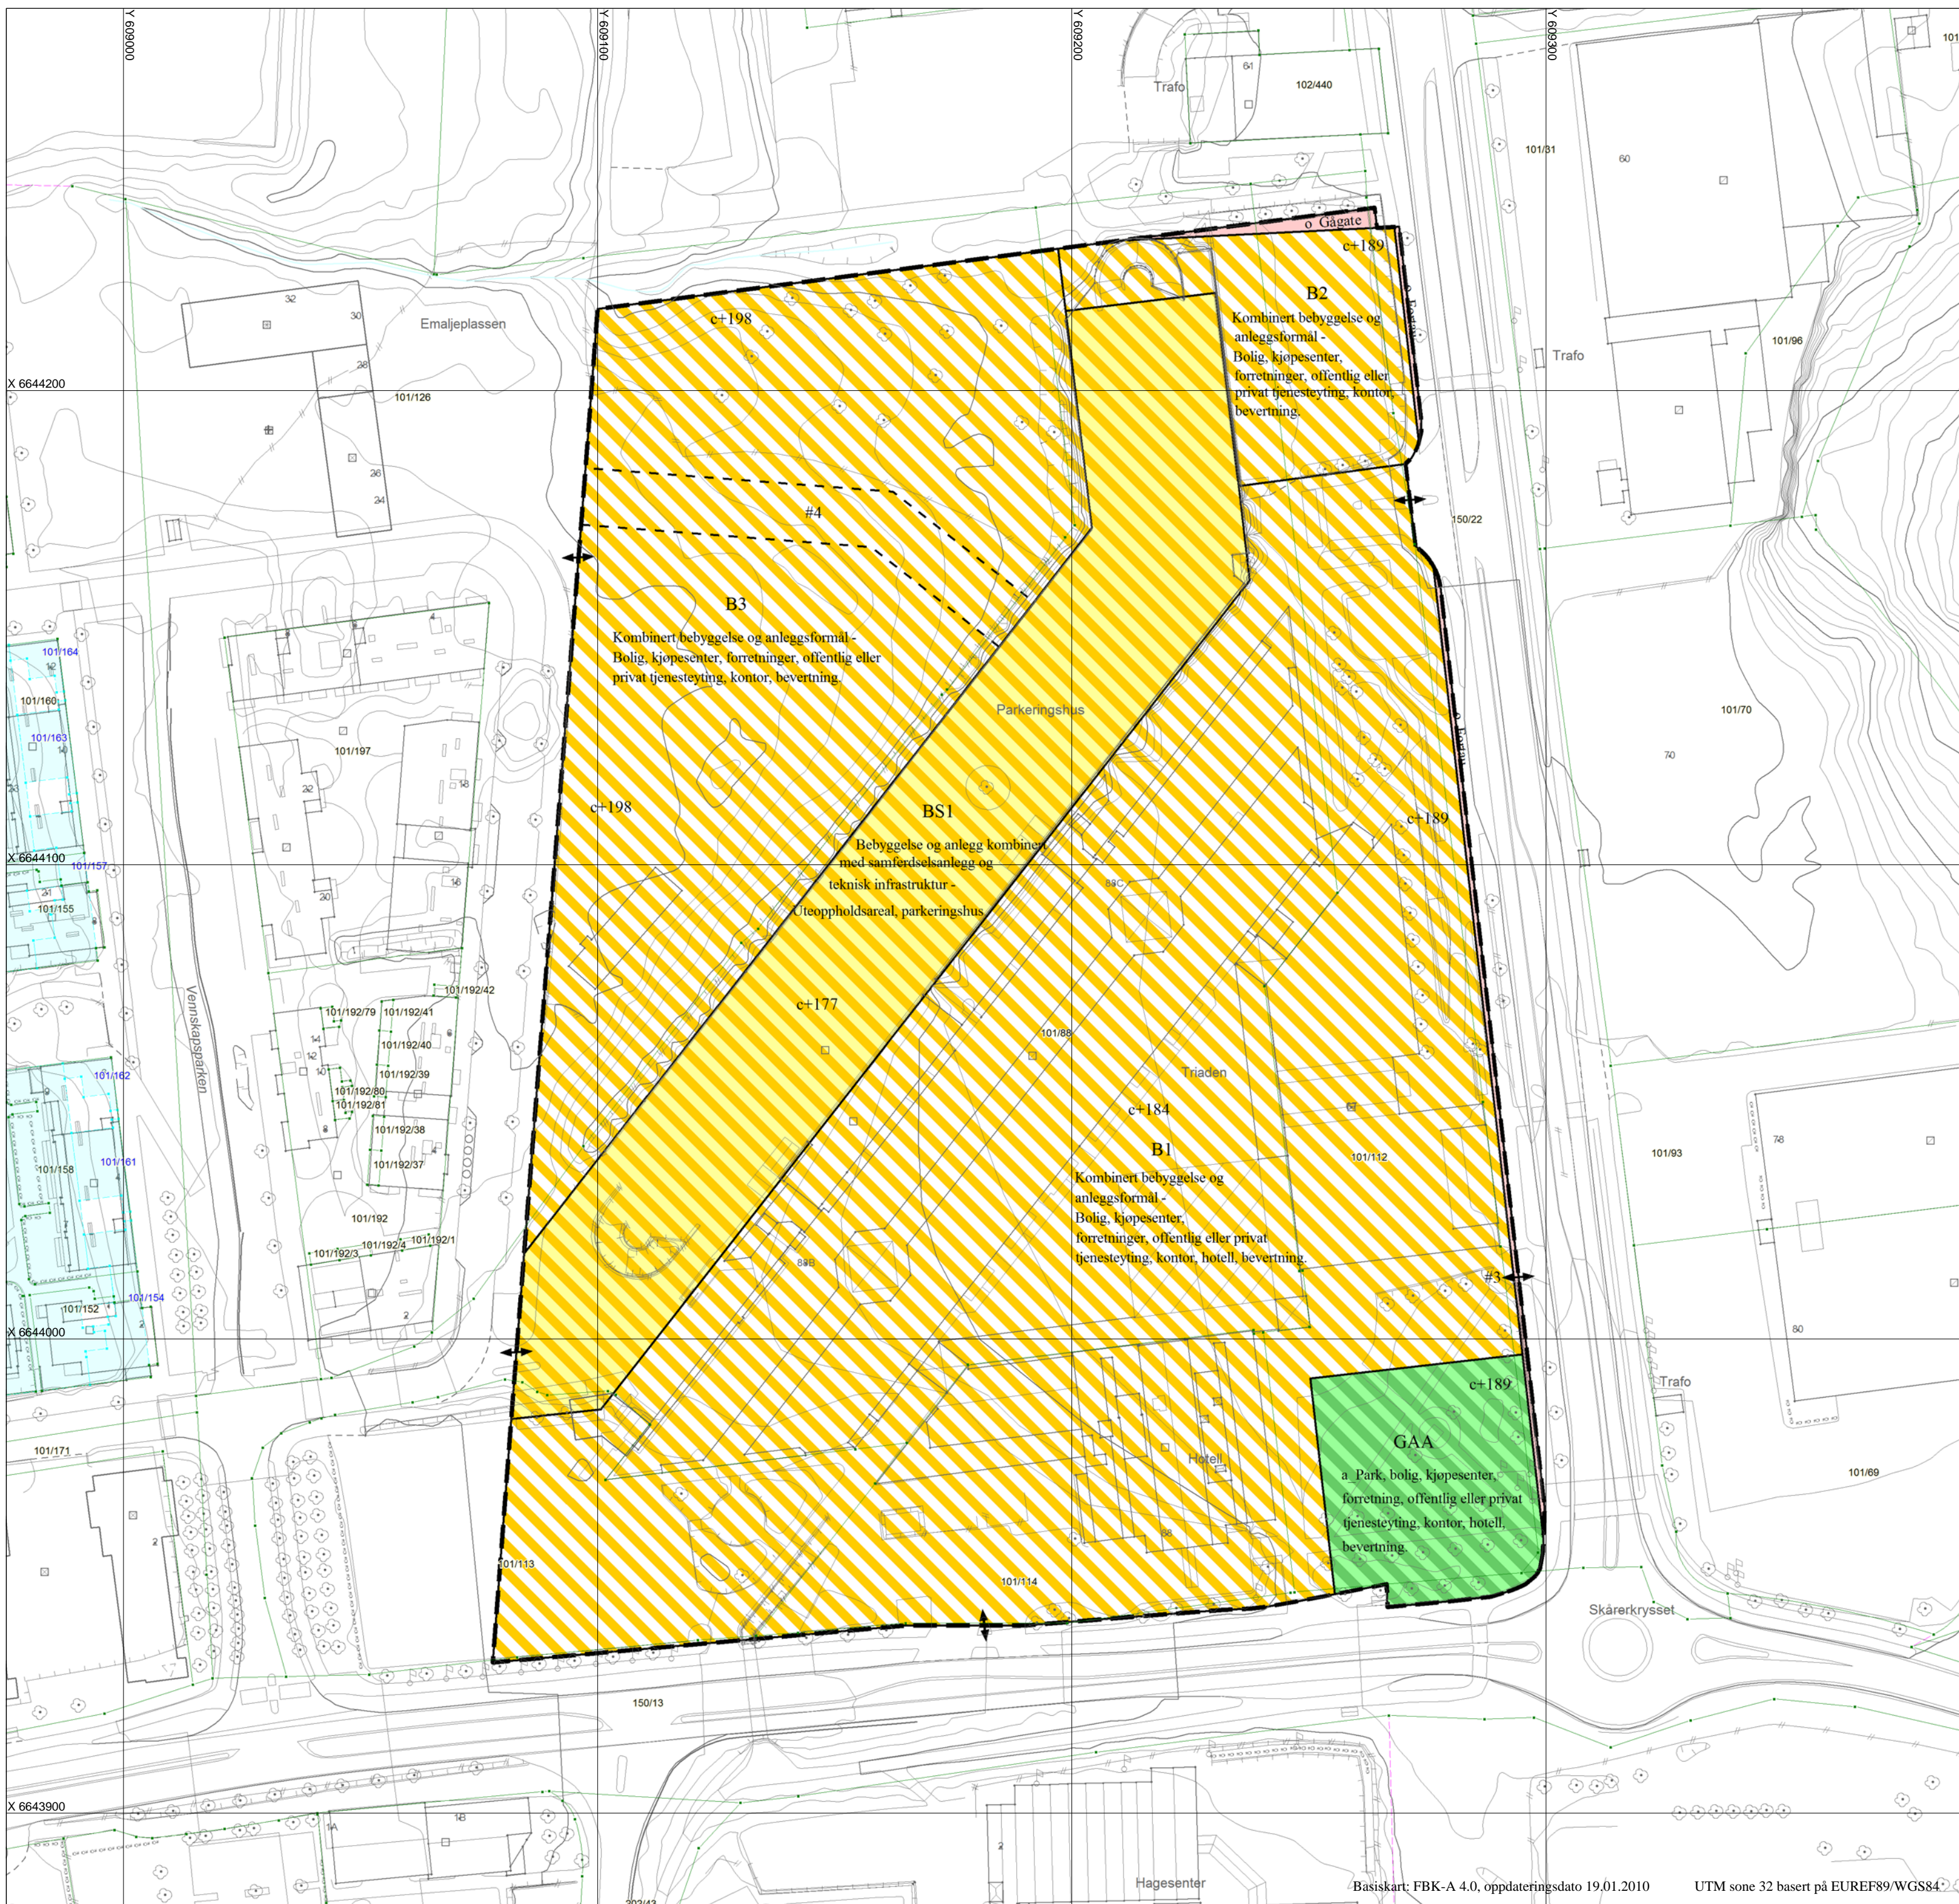

Basiskart: FBK-A 4.0, oppdateringsdato 19.01.2010

UTM sone 32 basert på EUREF89/WGS84





Bygg J - Rødbrun tegl  
Feldhaus Sintra R685 NF

Bygg I - Trepanel  
Moelven Malm 100 Silver

Bygg F - Lys tegl  
Feldhaus Vario R941 NF

Bygg E - Rødbrun tegl  
Feldhaus Sintra R685 NF

Bygg D - Rød tegl  
Feldhaus Sintra R689 NF




Bygg M - Rød tegl  
Feldhaus Sintra R689 NF

Bygg L - Trepanel  
Moelven Malm 100 Sort


Bygg K - Lys tegl  
Feldhaus Vario R941 NF

Bygg J - Rødbrun tegl  
Feldhaus Sintra R685 NF

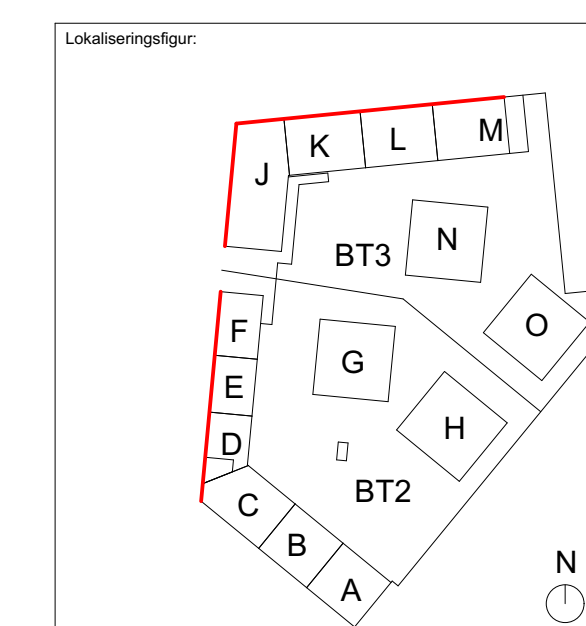


A		Panel, balk, detaljer, farge		14.09.23	FR	RA
Rev. nr.:		Elevasjons		Date	Sign	Klar
Prosjektnavn: Skårerløkka BT2+3						
Navn på tegning: Fasade nord og vest / utenfra						
Tittelshaver		Entreprenør		NP BYGG		
Olav Thon Gruppen AS Stenersgata 2, 0184 Oslo		NP Bygg Tvetenveien 11, 0663 Oslo				
Prosjektleder arkitekt: FOSSE & AASEN AS						
Eiendomsnr:		Skjerpveg 33, 0154 Oslo		Tlf: 22 47 42 40		
Gnr/bnr 101/204, Lørenskog kommune						
Saksnr.:	Sign.:	Kontr.:	Godkj.:	Tegn.no.:	Rev.:	
2212	BB	RA	RA			
Fag:	Format:	Dato:	Mål:	Ark		
	A1	24.02.2023	1:200	A40-401 A		




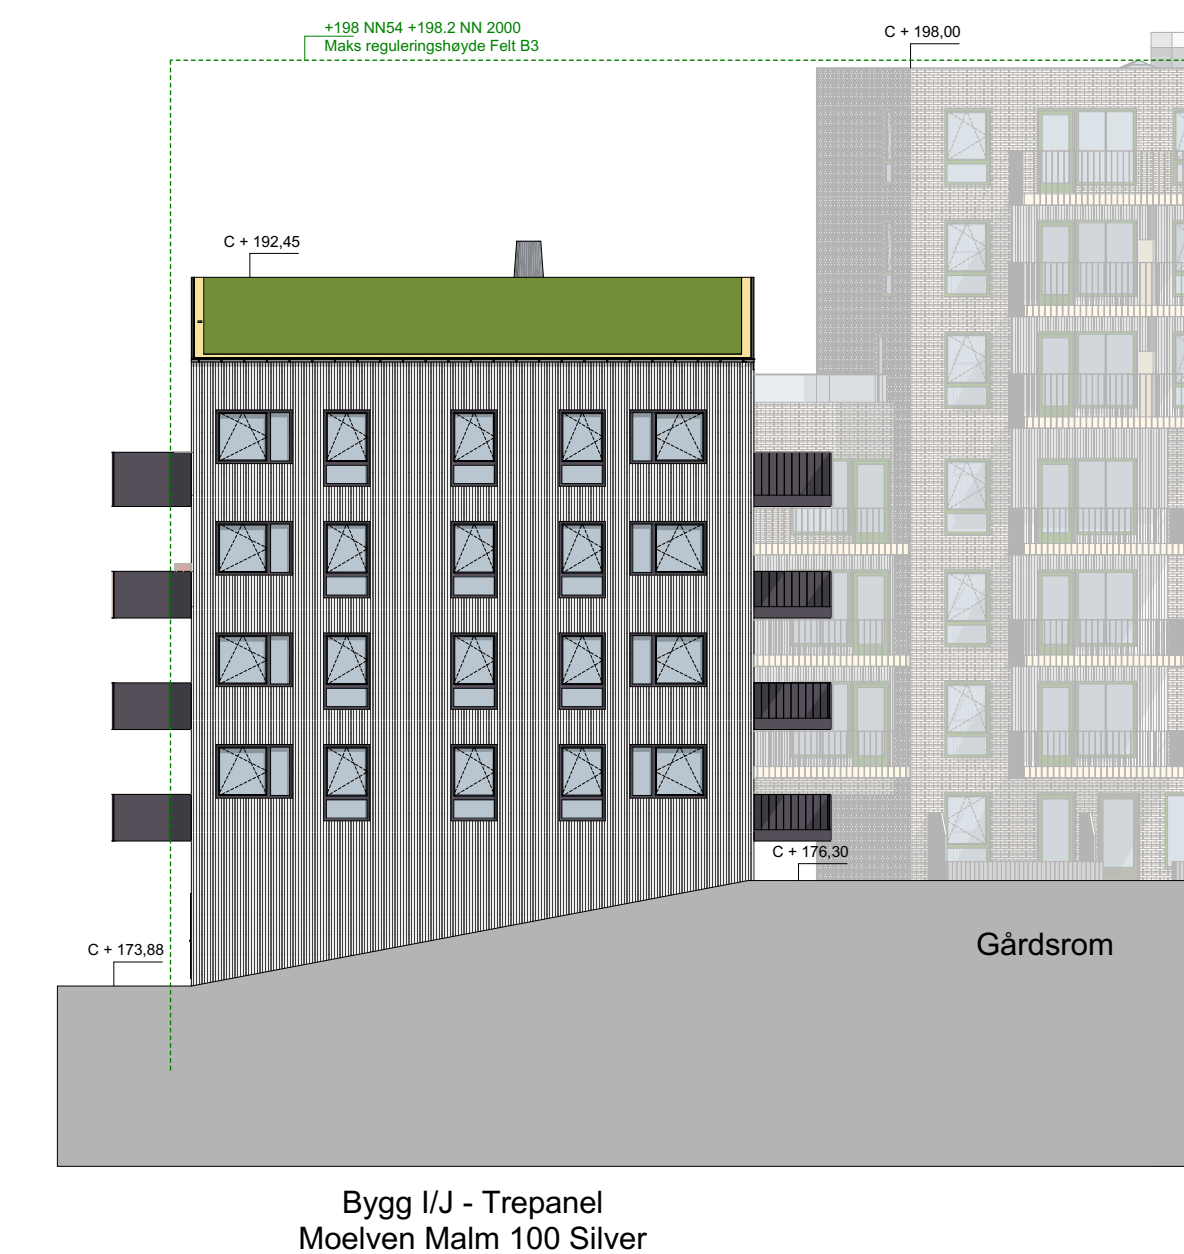

TILTAK → ← FLERBRUKSHALL

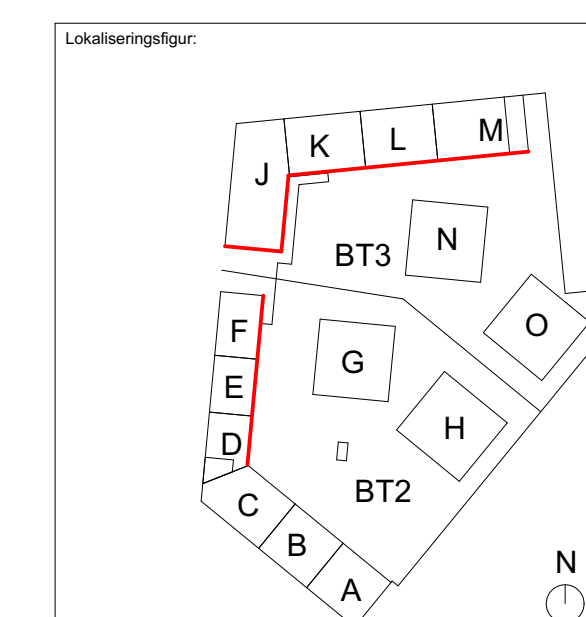

A		Panel, balk, detaljer, farge		14.09.23	FR	RA
Rev. nr.:		Elevasjons		Date	Sign	Kont
Prosjektnavn: <b>Skårerløkka BT2+3</b>						
Navn på tegning: <b>Fasade nord og nordøst / gårdsrom</b>						
Tiltakshaver		Entreprenør		NP BYGG		
Olav Thon Gruppen AS Stenersgata 2, 0184 Oslo		NP Bygg Tvetenveien 11, 0663 Oslo				
Prosjektleder arkitekt		fosse o oasen				
Eiendommen:		Skippergata 33, 0154 Oslo		Tlf. 22 47 42 40		
Gnr/bnr 101/204, Lørenskog kommune		Tegningsstatus:				
Saknr.:	Sign.:	Kontr.:	Godkj.:	Tegnr. nr.:	Rev.:	
2212	BB	RA	RA			
Fag:	Format:	Dato:	Mål:	A40-402		
Ark	A1	24.02.2023	1:200	A		

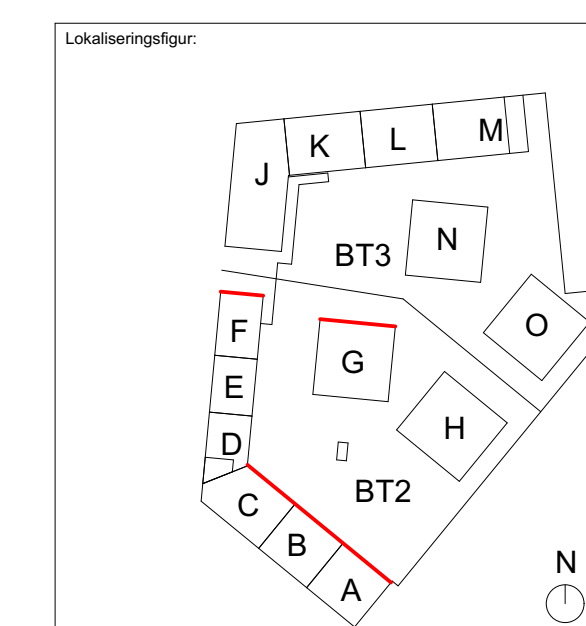

A		Panel, balk, detaljer, farge		14.09.23	FR	RA
Rev. nr.	1	Endring		Dato	Sign	Klar
Prosjektnavn: <b>Skårerløkka BT2+3</b>						
Navn på tegning: <b>Fasade øst og nordøst / gårdsrom</b>						
Tiltskriver <b>Olav Thon Gruppen AS</b> Stenersgata 2, 0184 Oslo		Entreprenør <b>NP Bygg</b> Tvetenveien 11, 0663 Oslo				
Prosjektleder arkitekt: <b>FOSSE &amp; OASEN AS</b> Skippergata 33, 0154 Oslo TF: 22 47 42 40						
Eiendommen: <b>Gnr/bnr 101/204, Lørenskog kommune</b>						
Saknr.:	2212	Sign.:	BB	Kontr.:	RA	Godkj.:
Fag:	Ark	Format:	A1	Dato:	24.02.2023	Mål:
				1:200		Tegnr.:
				A40-403		Rev.:
				A		





Bygg C - Lys tegl  
Feldhaus Vario R943 NF

Bygg B - Trepanel  
Moelven Malm 100 Silver

Bygg A - Rødbrun tegl  
Feldhaus Sintra R685 NF



Bygg A - Rødbrun tegl  
Feldhaus Sintra R685 NF


Gårdsrom

Bygg H - Trepanel  
Moelven Malm 100 Patinagrå

Bygg O - Trepanel  
Moelven Malm 100 Sort



Bygg M - Rød tegl  
Feldhaus Sintra R689 NF

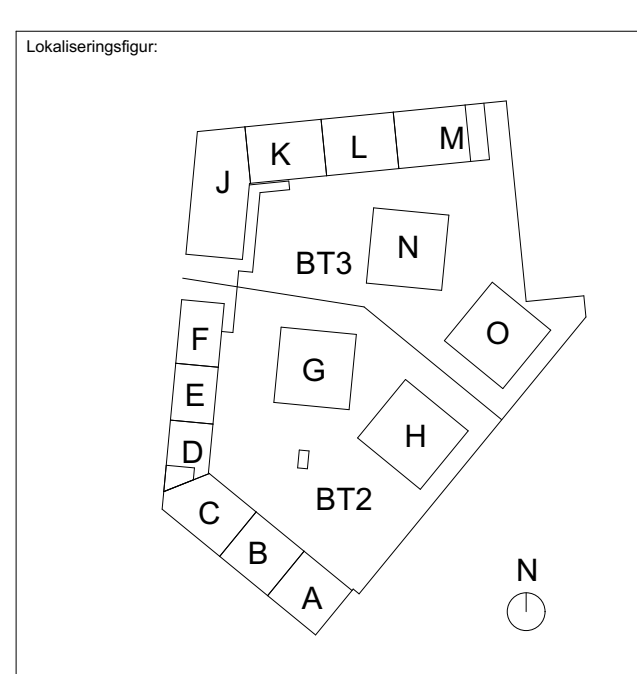

A		Panel, balk, detaljer, farge		14.09.23	FR	RA	
Rev. nr.:	1	Etterreviser		Dato	Sign	Krever	
Prosjektnavn: Skårerløkka BT2+3							
Navn på tegning: Fasade sørøst og sørvest / utenfra							
Tilskriver		Entreprenør		NP BYGG			
Olav Thon Gruppen AS Stenersgata 2, 0184 Oslo		NP Bygg Tvetenveien 11, 0663 Oslo					
Prosjektleder arkitekt: Fosse & Aasen AS							
Skippergata 33, 0154 Oslo				TF: 22 47 42 40			
Eiendomsnr: Gnr/bnr 101/204, Lørenskog kommune							
Saknr.:	2212	Sign.:	BB	Kontr.:	RA	Godkj.:	RA
Fag:	Ark	Format:	A1	Dato:	24.02.2023	Mål:	1:200
						Tegn.no.:	A40-404
						Rev.:	A



FASADE N - NORD



FASADE N - SØR



FASADE N - VEST



FASADE N - ØST




FASADE G - SØR



FASADE G - ØST



FASADE G - VEST

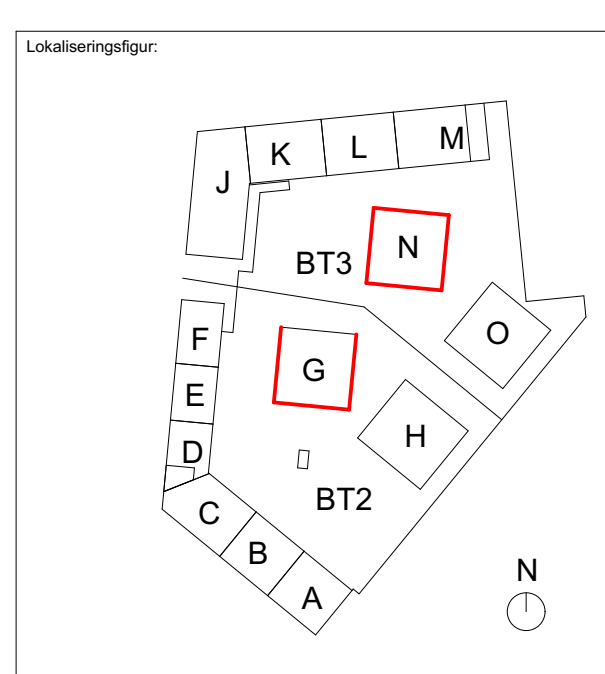


A Panel, balk, detaljer, farge		14.09.23	FR	RA
Rev. nr.:	Skisser	Date	Sign	Krever
Prosjektnavn: <b>Skårerløkka BT2+3</b>				
Navn på tegning: <b>Fasade Hus G og N</b>				
Tilalshaver: <b>Olav Thon Gruppen AS</b> Stenersgata 2, 0184 Oslo		Entreprenør: <b>NP Bygg</b> Tvetenveien 11, 0663 Oslo		
Prosjektleder arkitekt: <b>FOSSE &amp; OASEN AS</b> Skippergata 33, 0154 Oslo TF: 22 47 42 40				
Eiendommen: Gnr/bnr 101/204, Lørenskog kommune				
Saknr.:	Sign.:	Kontr.:	Godkj.:	Tegnr. status:
2212	BB	RA	RA	
Fag:	Format:	Dato:	Mål:	Rev.:
Ark	A1		A40-405	A






FASADE H - NORDVEST

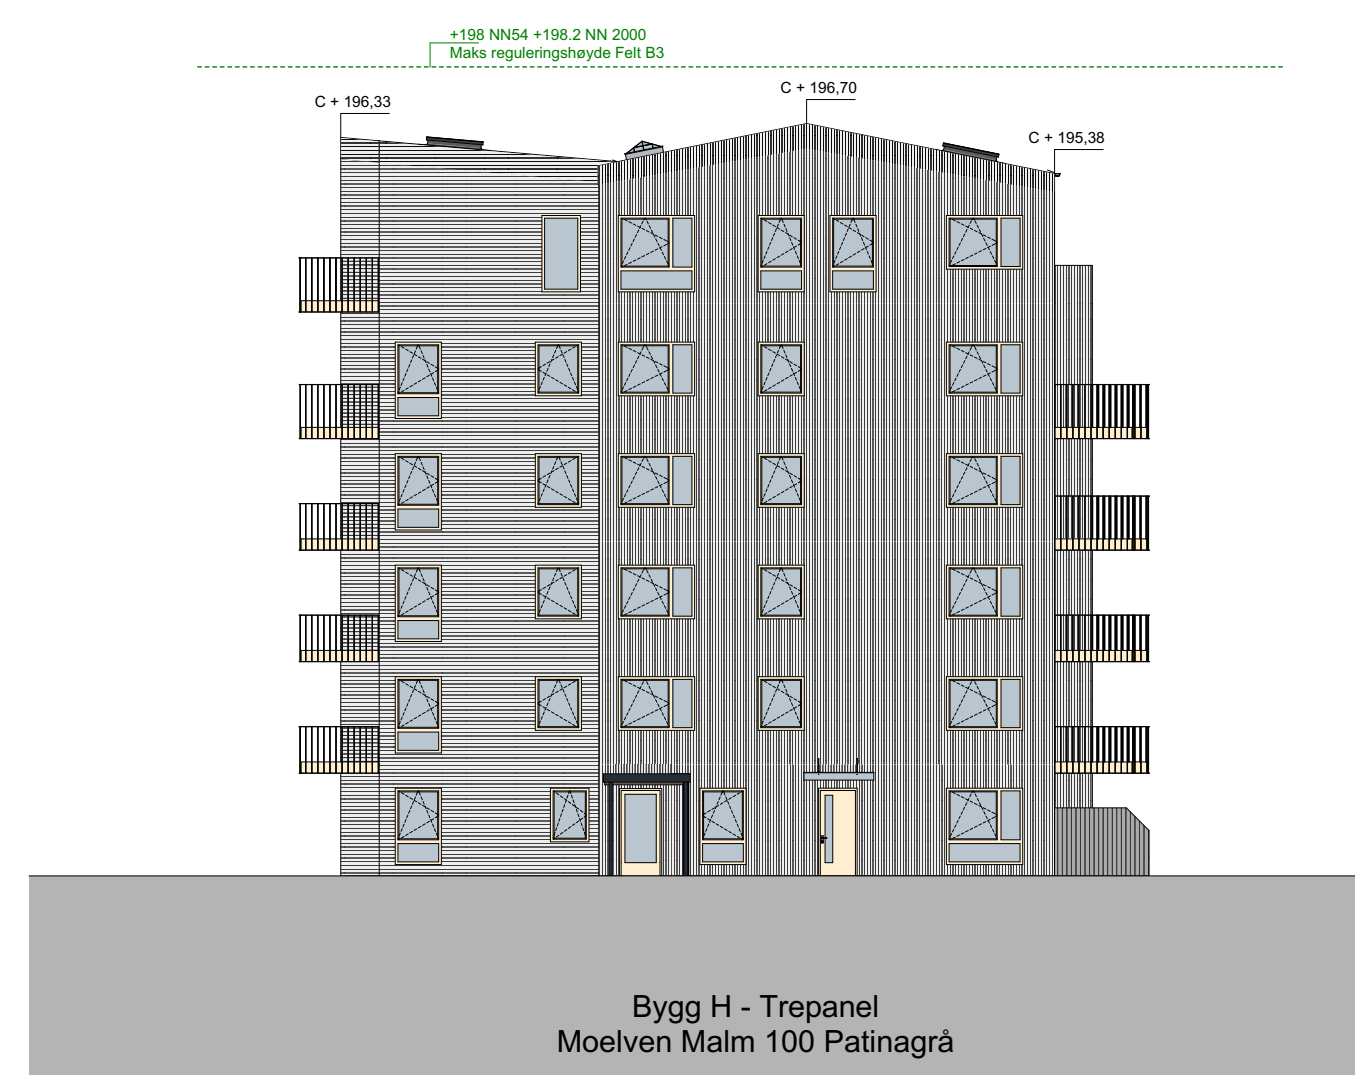

FASADE H - NORDØST

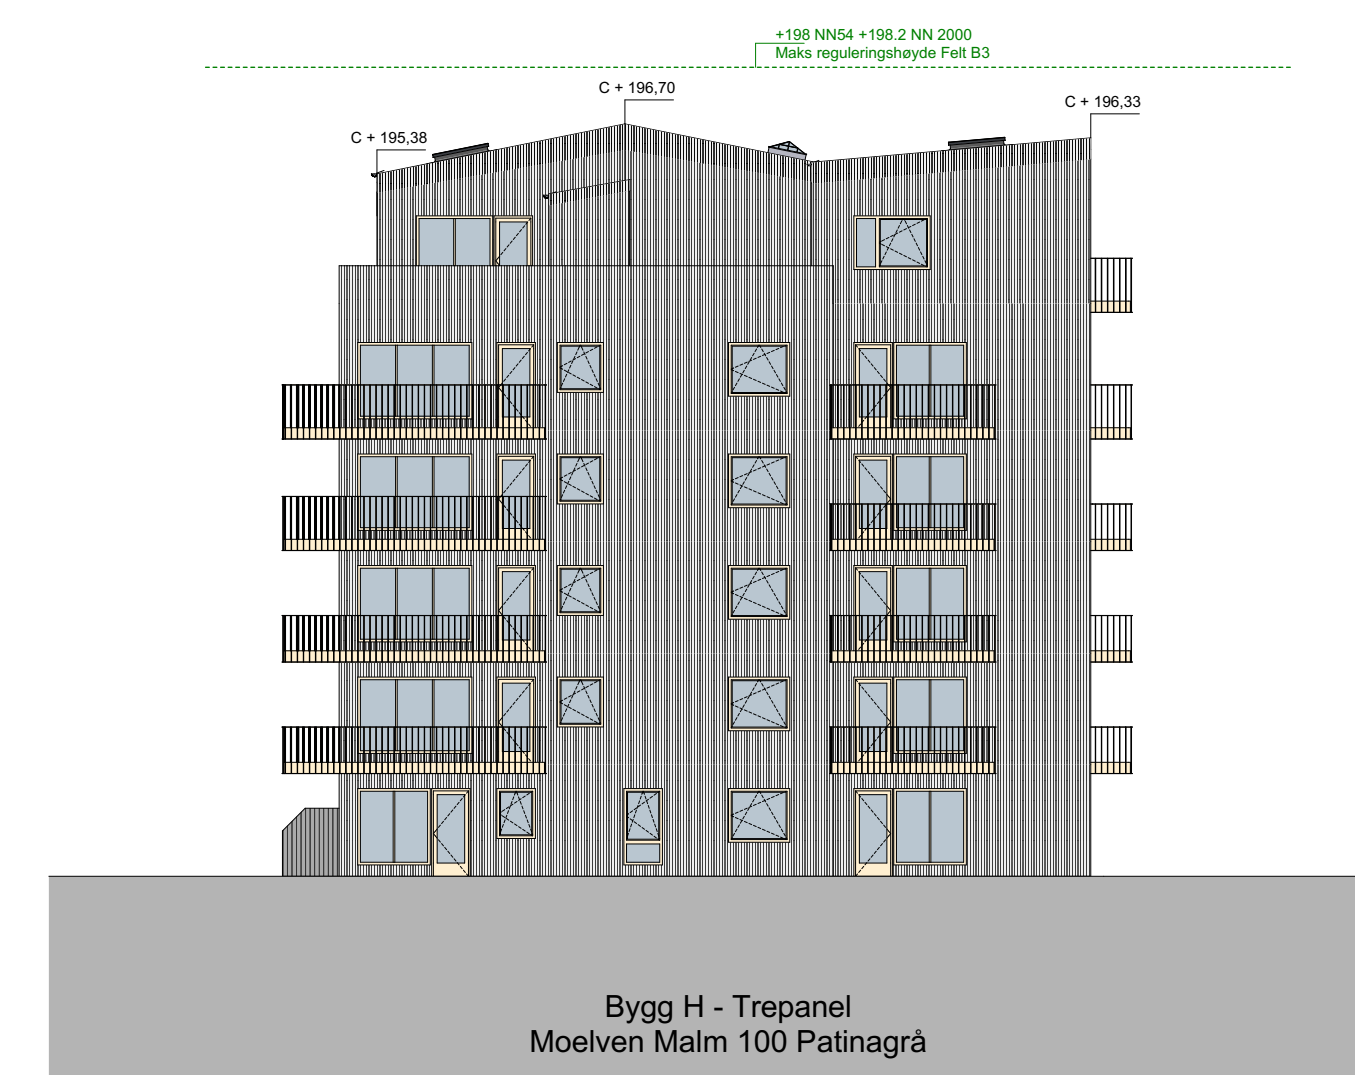

FASADE H - SØRVEST




FASADE O - NORDVEST



FASADE O - NORDØST



FASADE O - SØRVEST

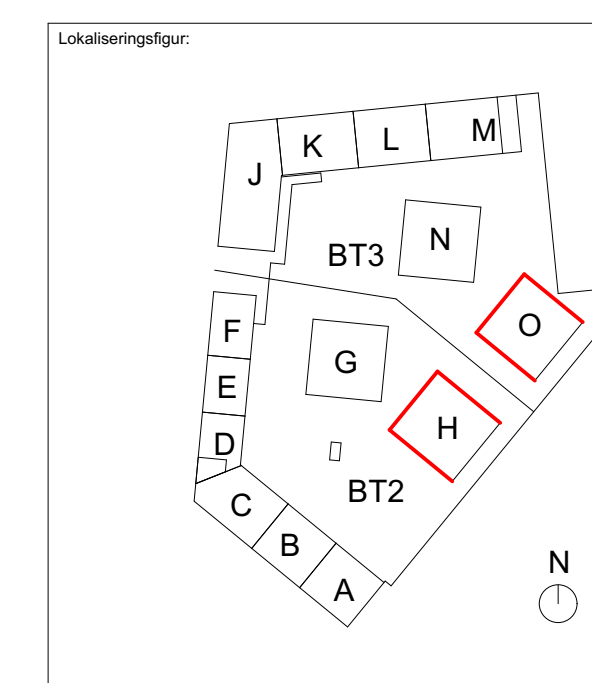

A Panel, balk, detaljer, farge				14.09.23	FR	RA
Rev. nr.:	1	Endringene		Date	Sign	Klar
Prosjektnavn: Skårerløkka BT2+3						
Navn på tegning: Fasade Hus H og O						
Tilalshaver		Entreprenør		NP BYGG		
Olav Thon Gruppen AS Stenersgata 2, 0184 Oslo		NP Bygg Tvetenveien 11, 0663 Oslo				
Prosjektleder arkitekt: FOSSE & AASEN AS						
Skjerpveggtata 33, 0154 Oslo				TF: 22 47 42 40		
Eiendomsnr: Gnr/bnr 101/204, Lørenskog kommune						
Saknr.: 2212		Sign.: BB	Kontr.: RA	Godkj.: RA	Tegn.no.:	Rev.:
Fag: Ark	Format: A1	Dato:	Mål:	A40-406		A