


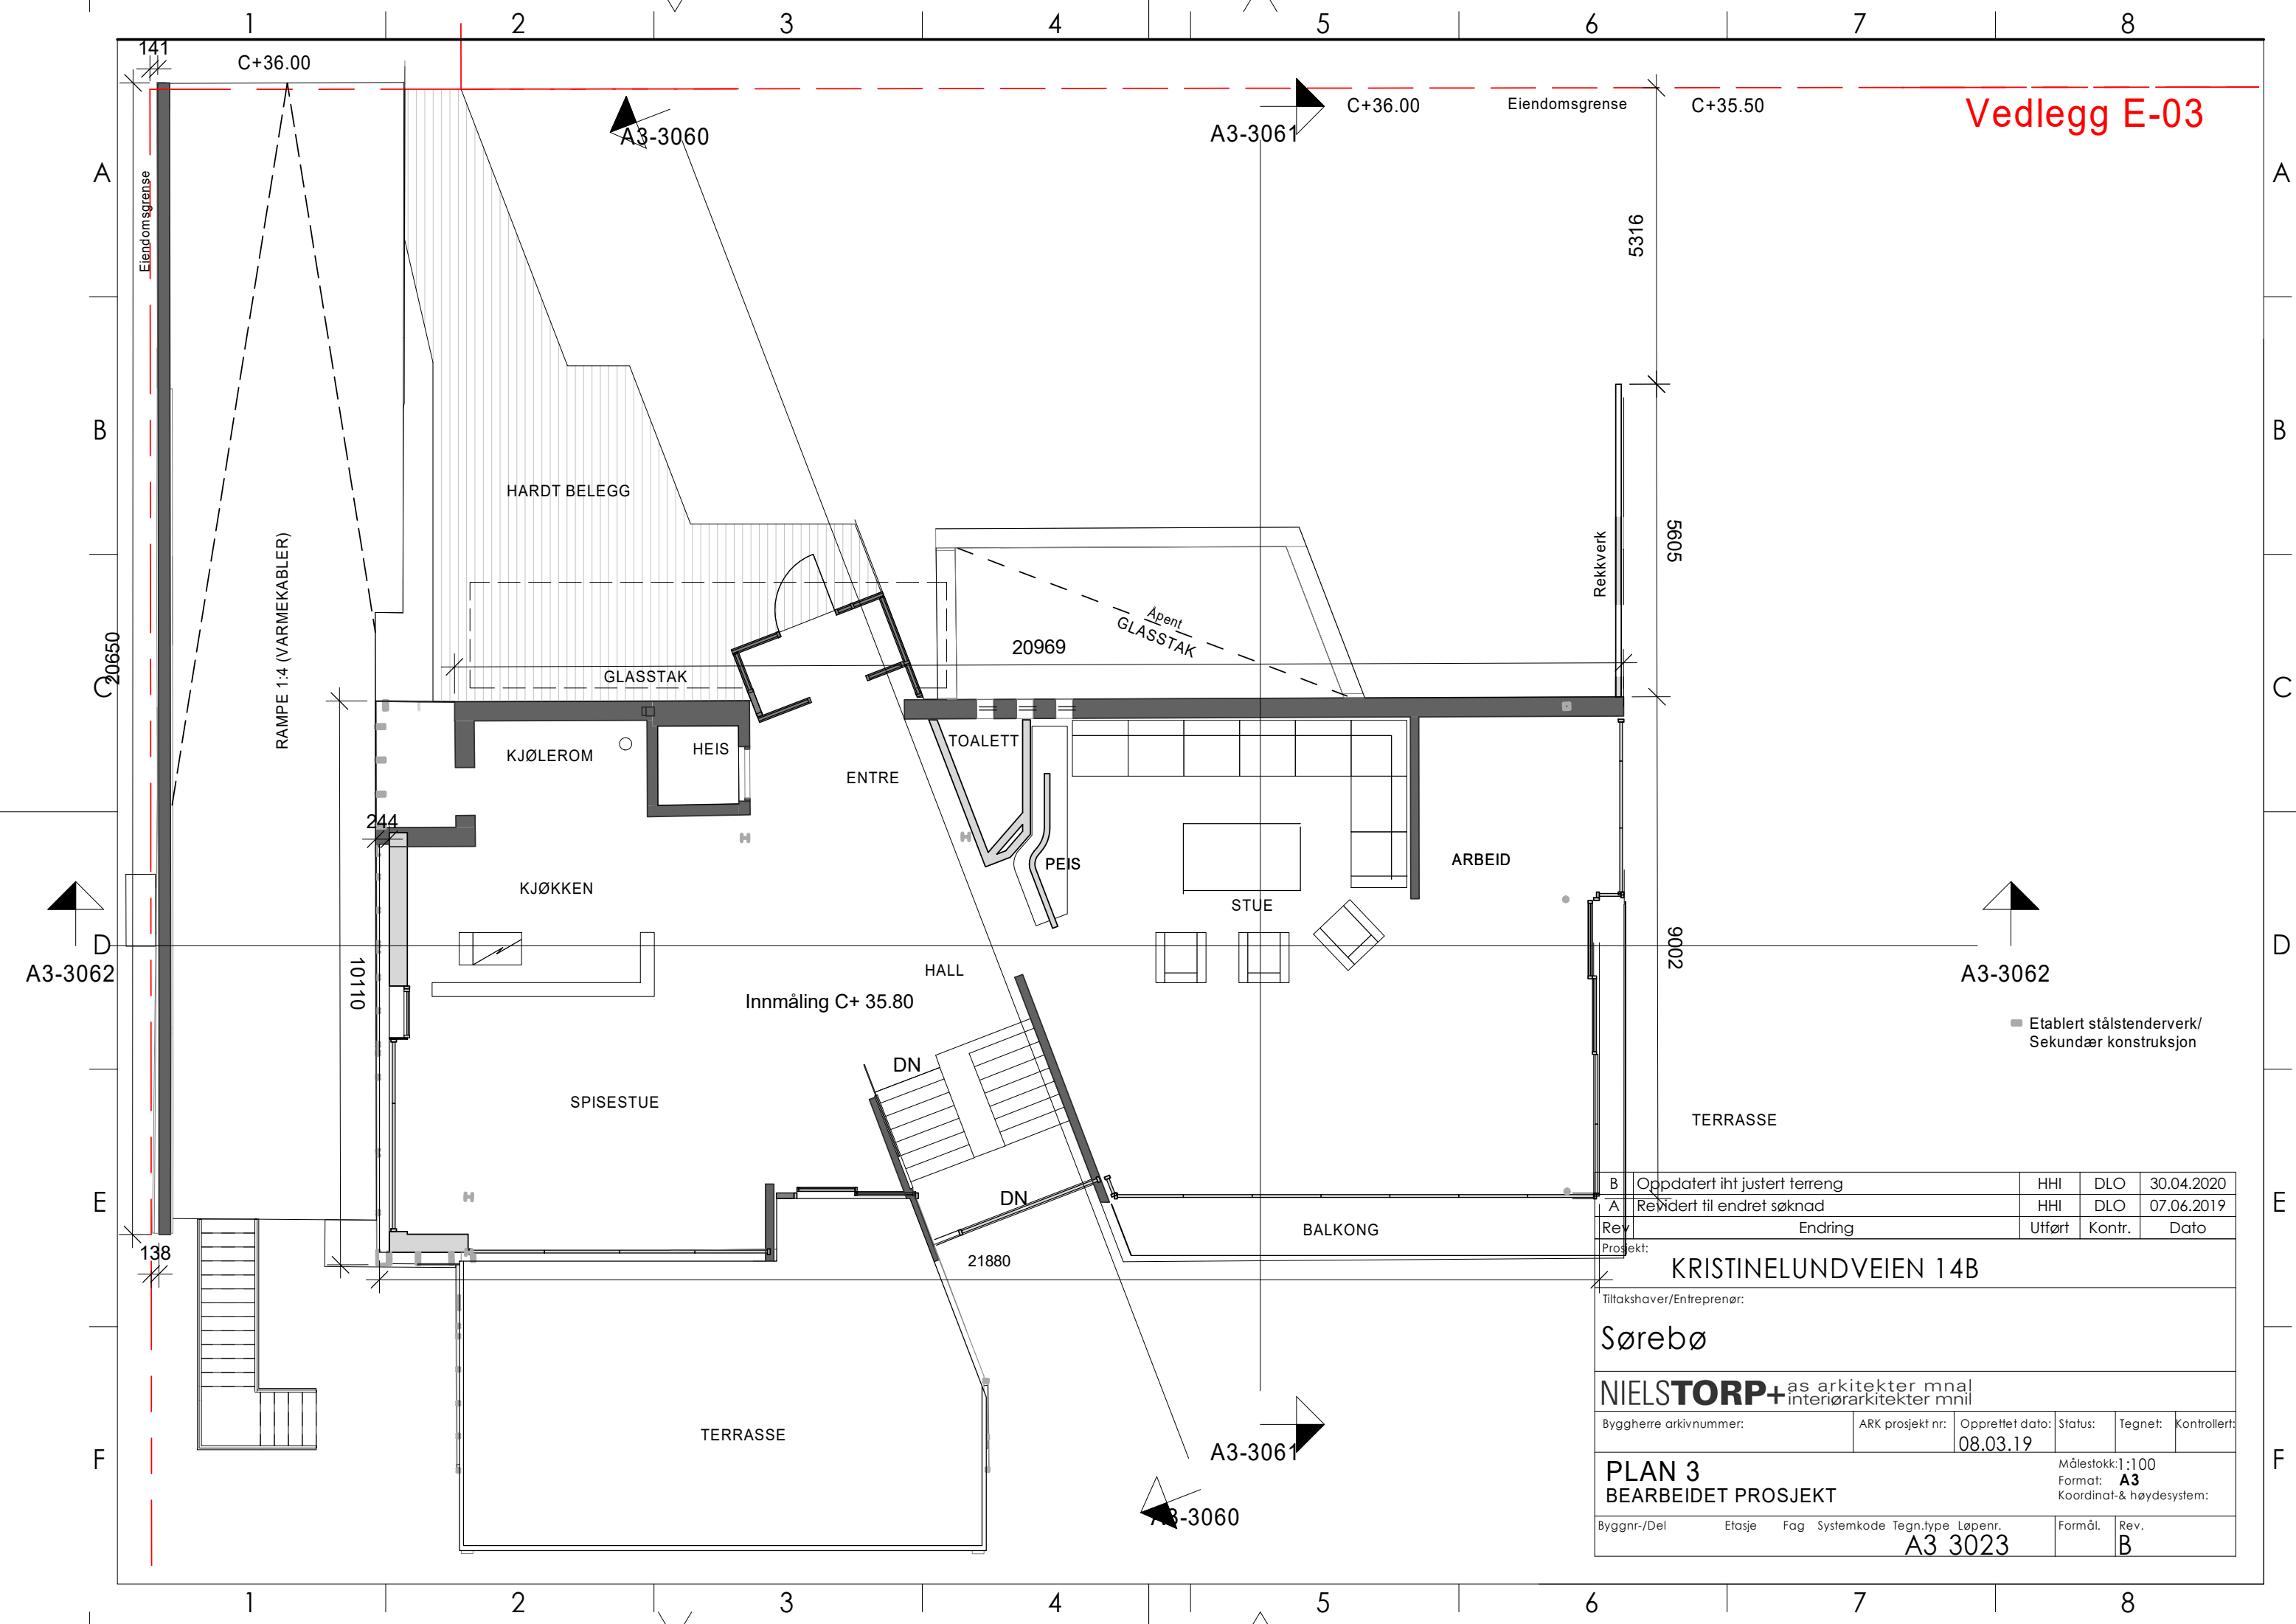

Vedlegg E-03

A3-3062

A3-3061

A3-3060

B	Oppdatert iht justert terreng	HHI	DLO	30.04.2020
A	Revidert til endret søknad	HHI	DLO	07.06.2019
Rev	Endring	Utført	Kontr.	Dato
Prosjekt: KRISTINELUNDVEIEN 14B				
Tiltakshaver/Entreprenør: Sørebo				
NIELSTORP+ as arkitekter mnl interiørarkitekter mnl				
Byggherre arkivnummer:	ARK prosjekt nr:	Opprettet dato:	Status:	Tegnet:
		08.03.19		
PLAN 3 BEARBEIDET PROSJEKT			Målestokk: 1:100	Format: A3
Koordinat- & høydesystem:				
Byggnr-/Del	Etasje	Fag	Systemkode	Tegn.type
A3 3023			Løpenr.	Rev.
				B